



PIANO PRIMO


STATO ATTUALE

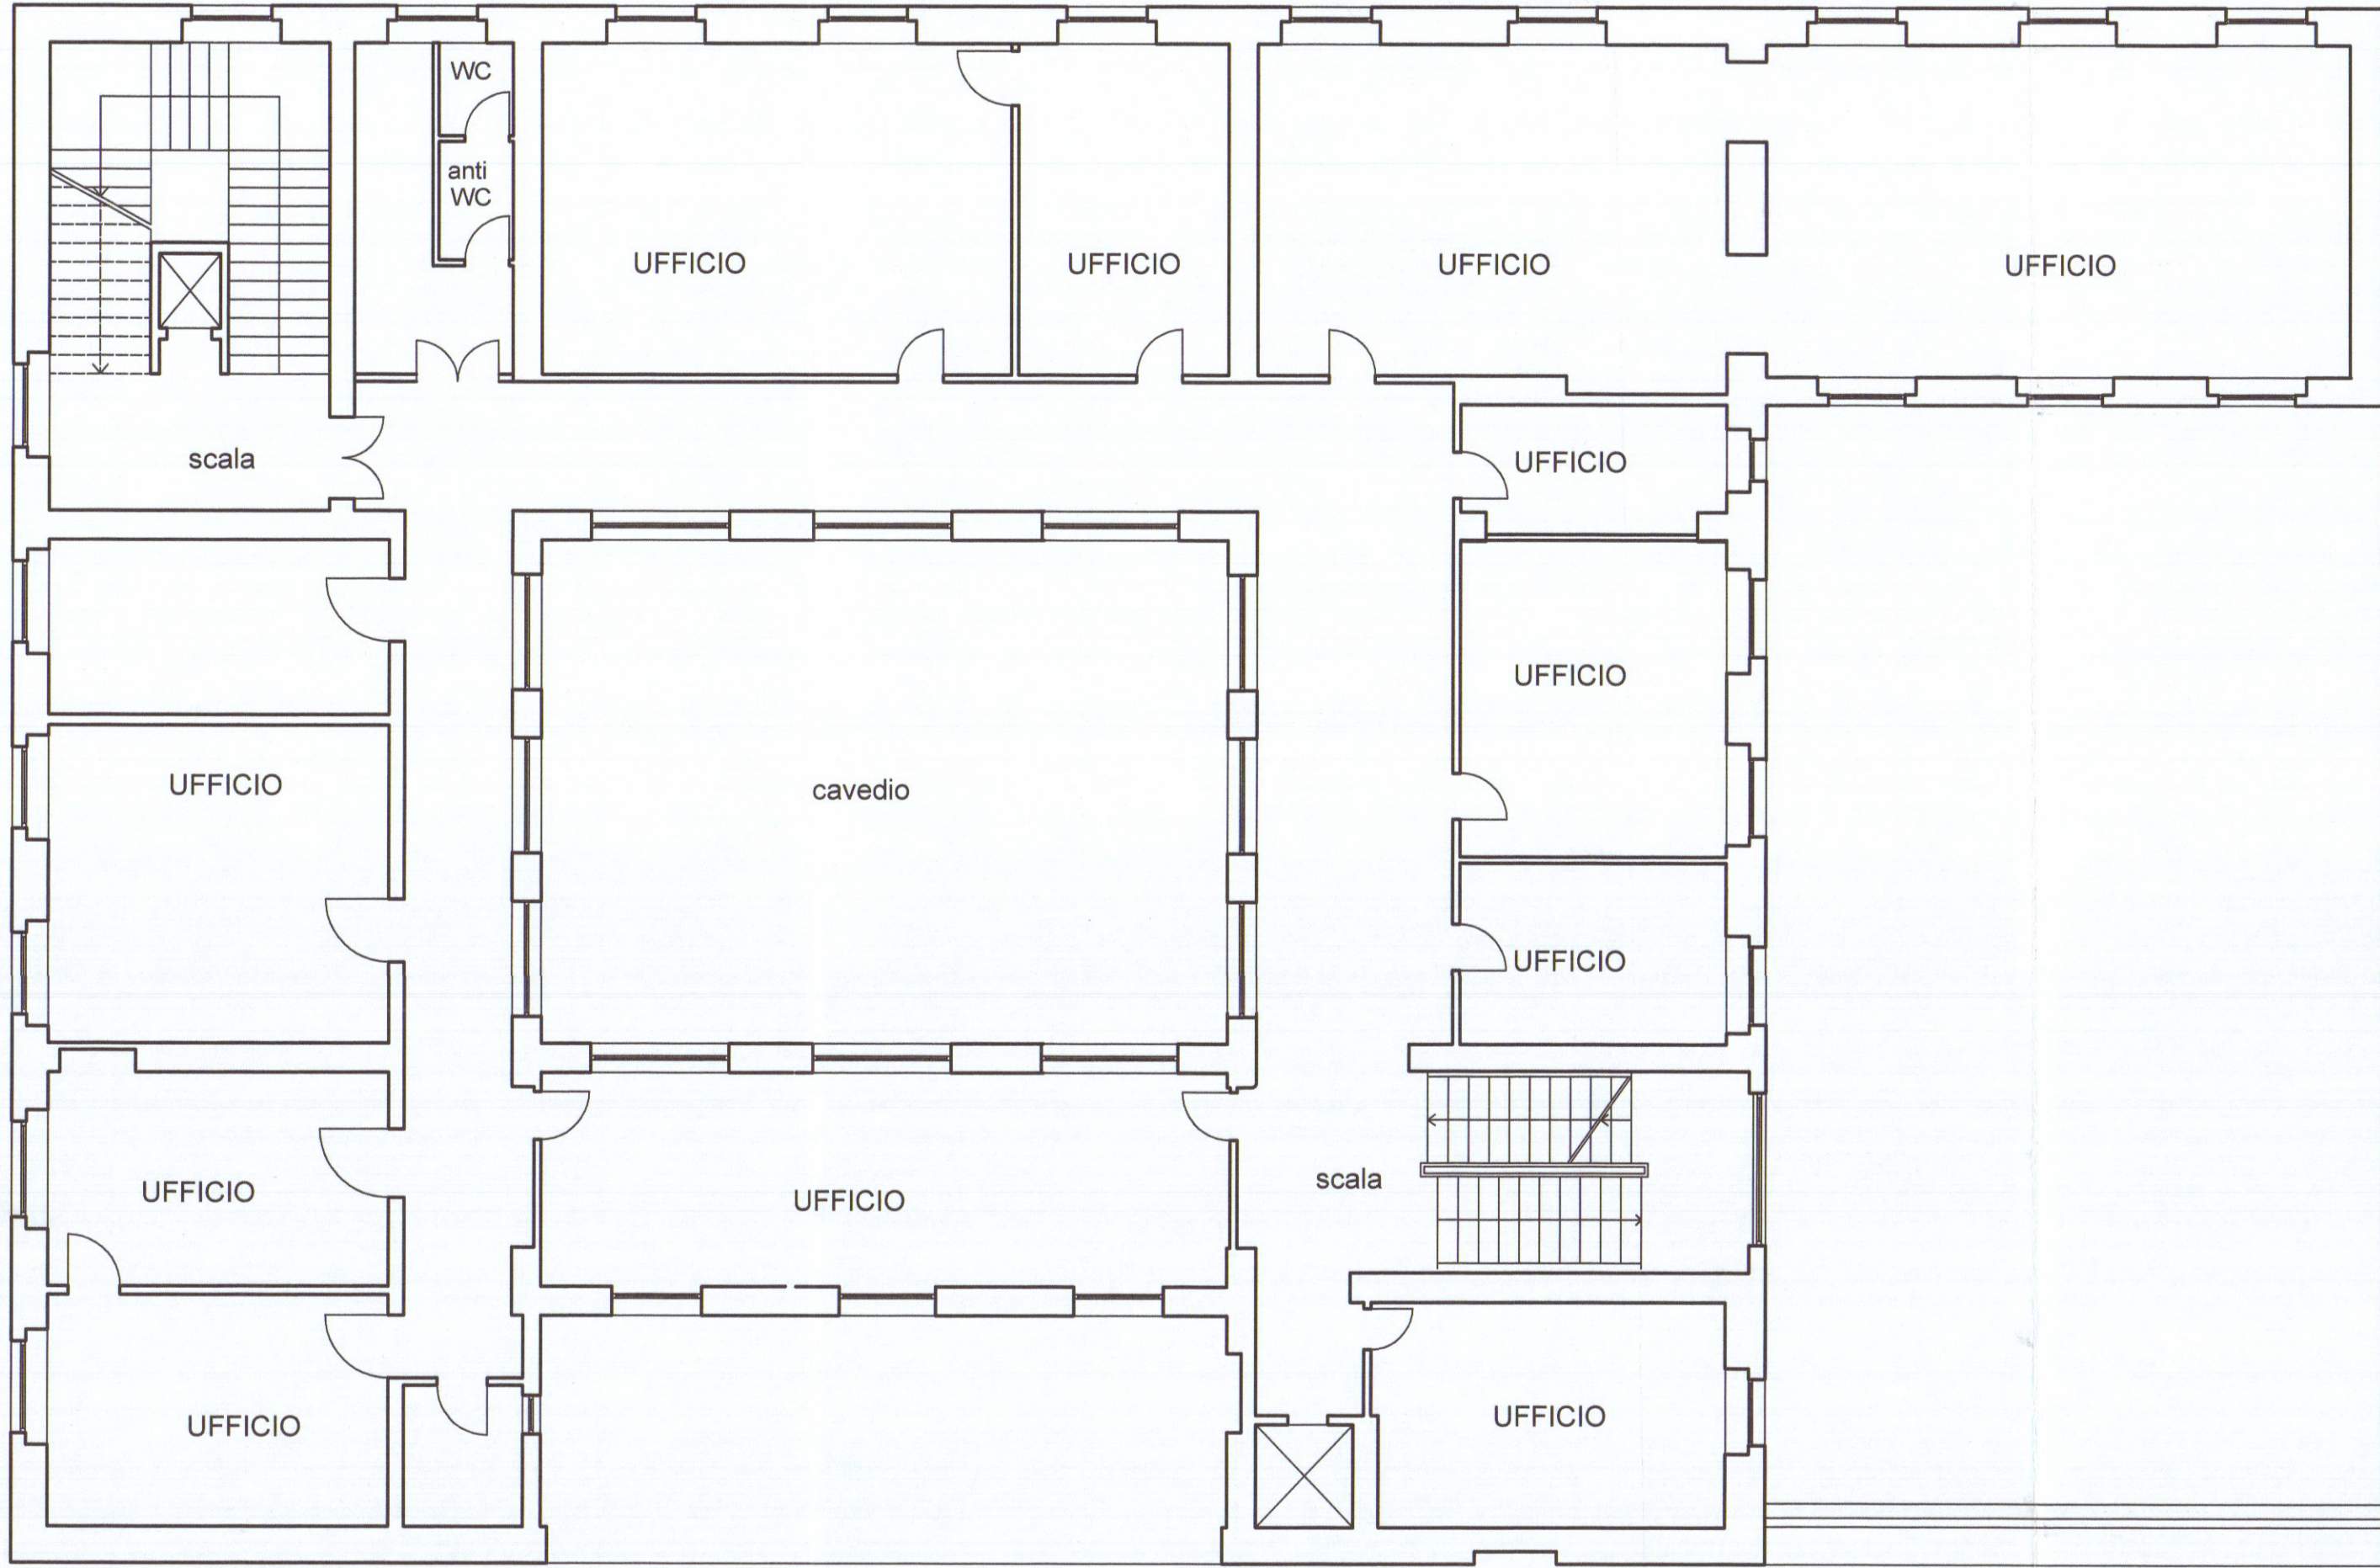

PROGETTO

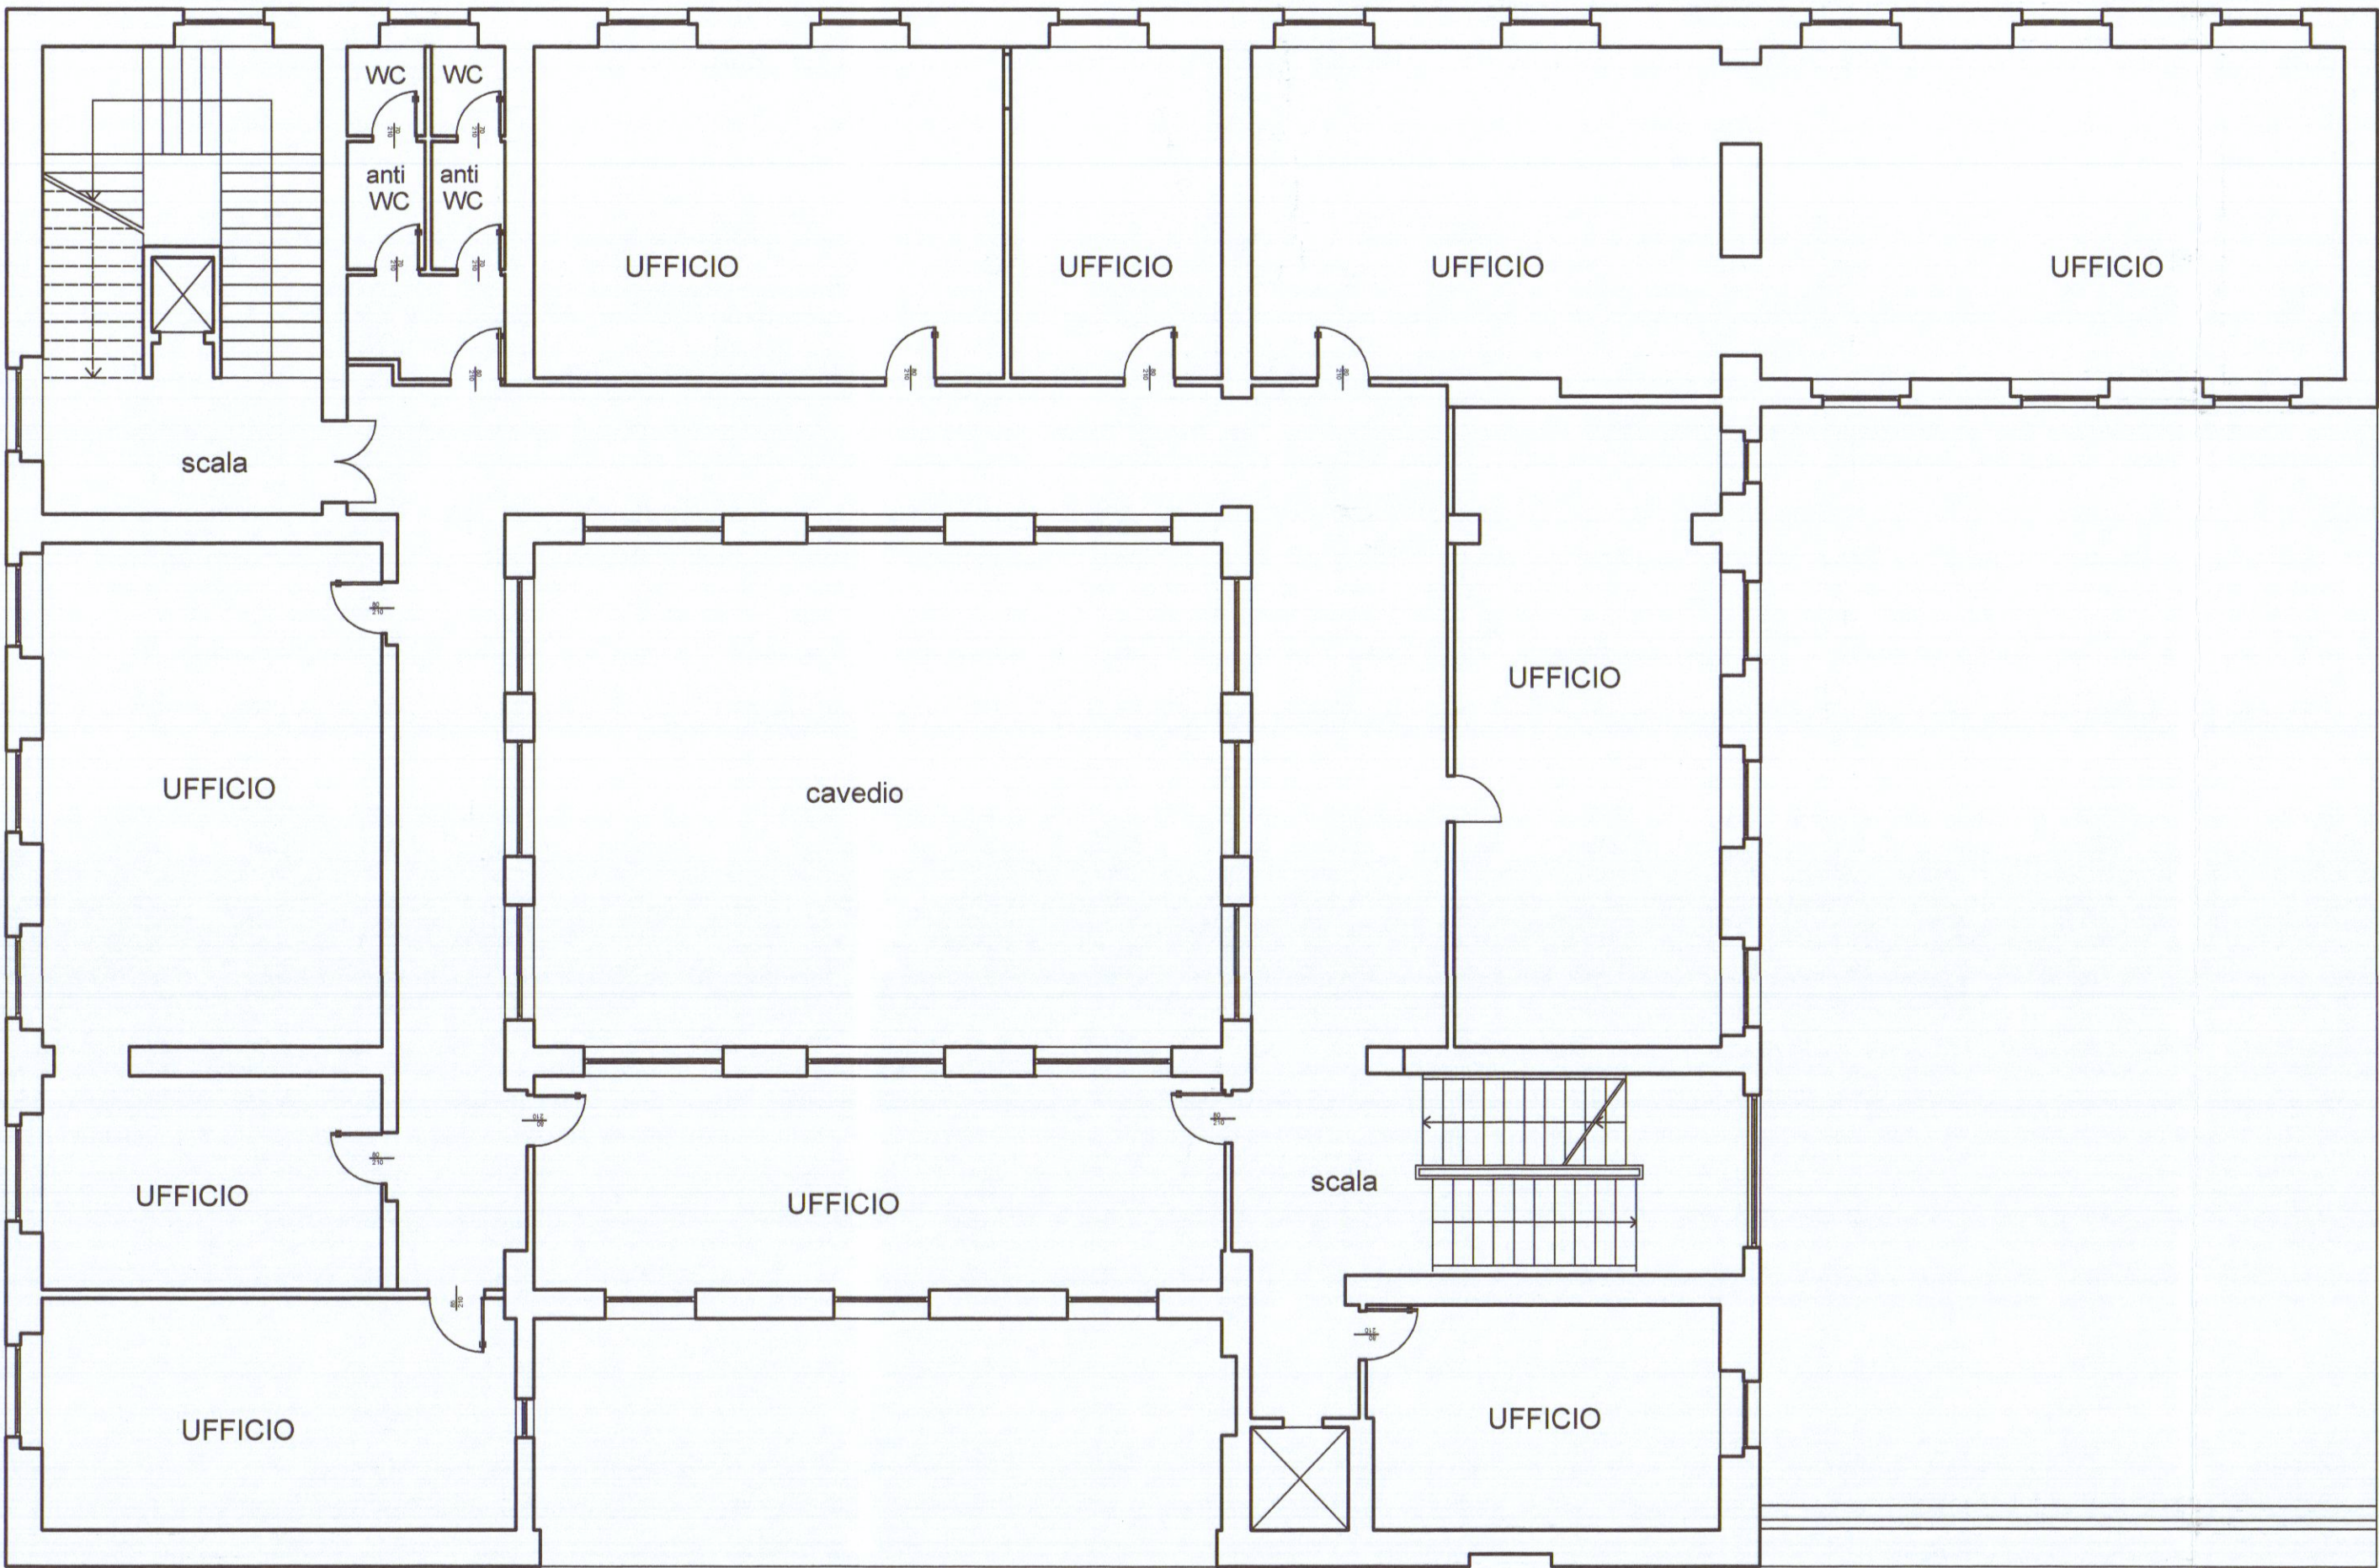


SOVRAPPOSIZIONI

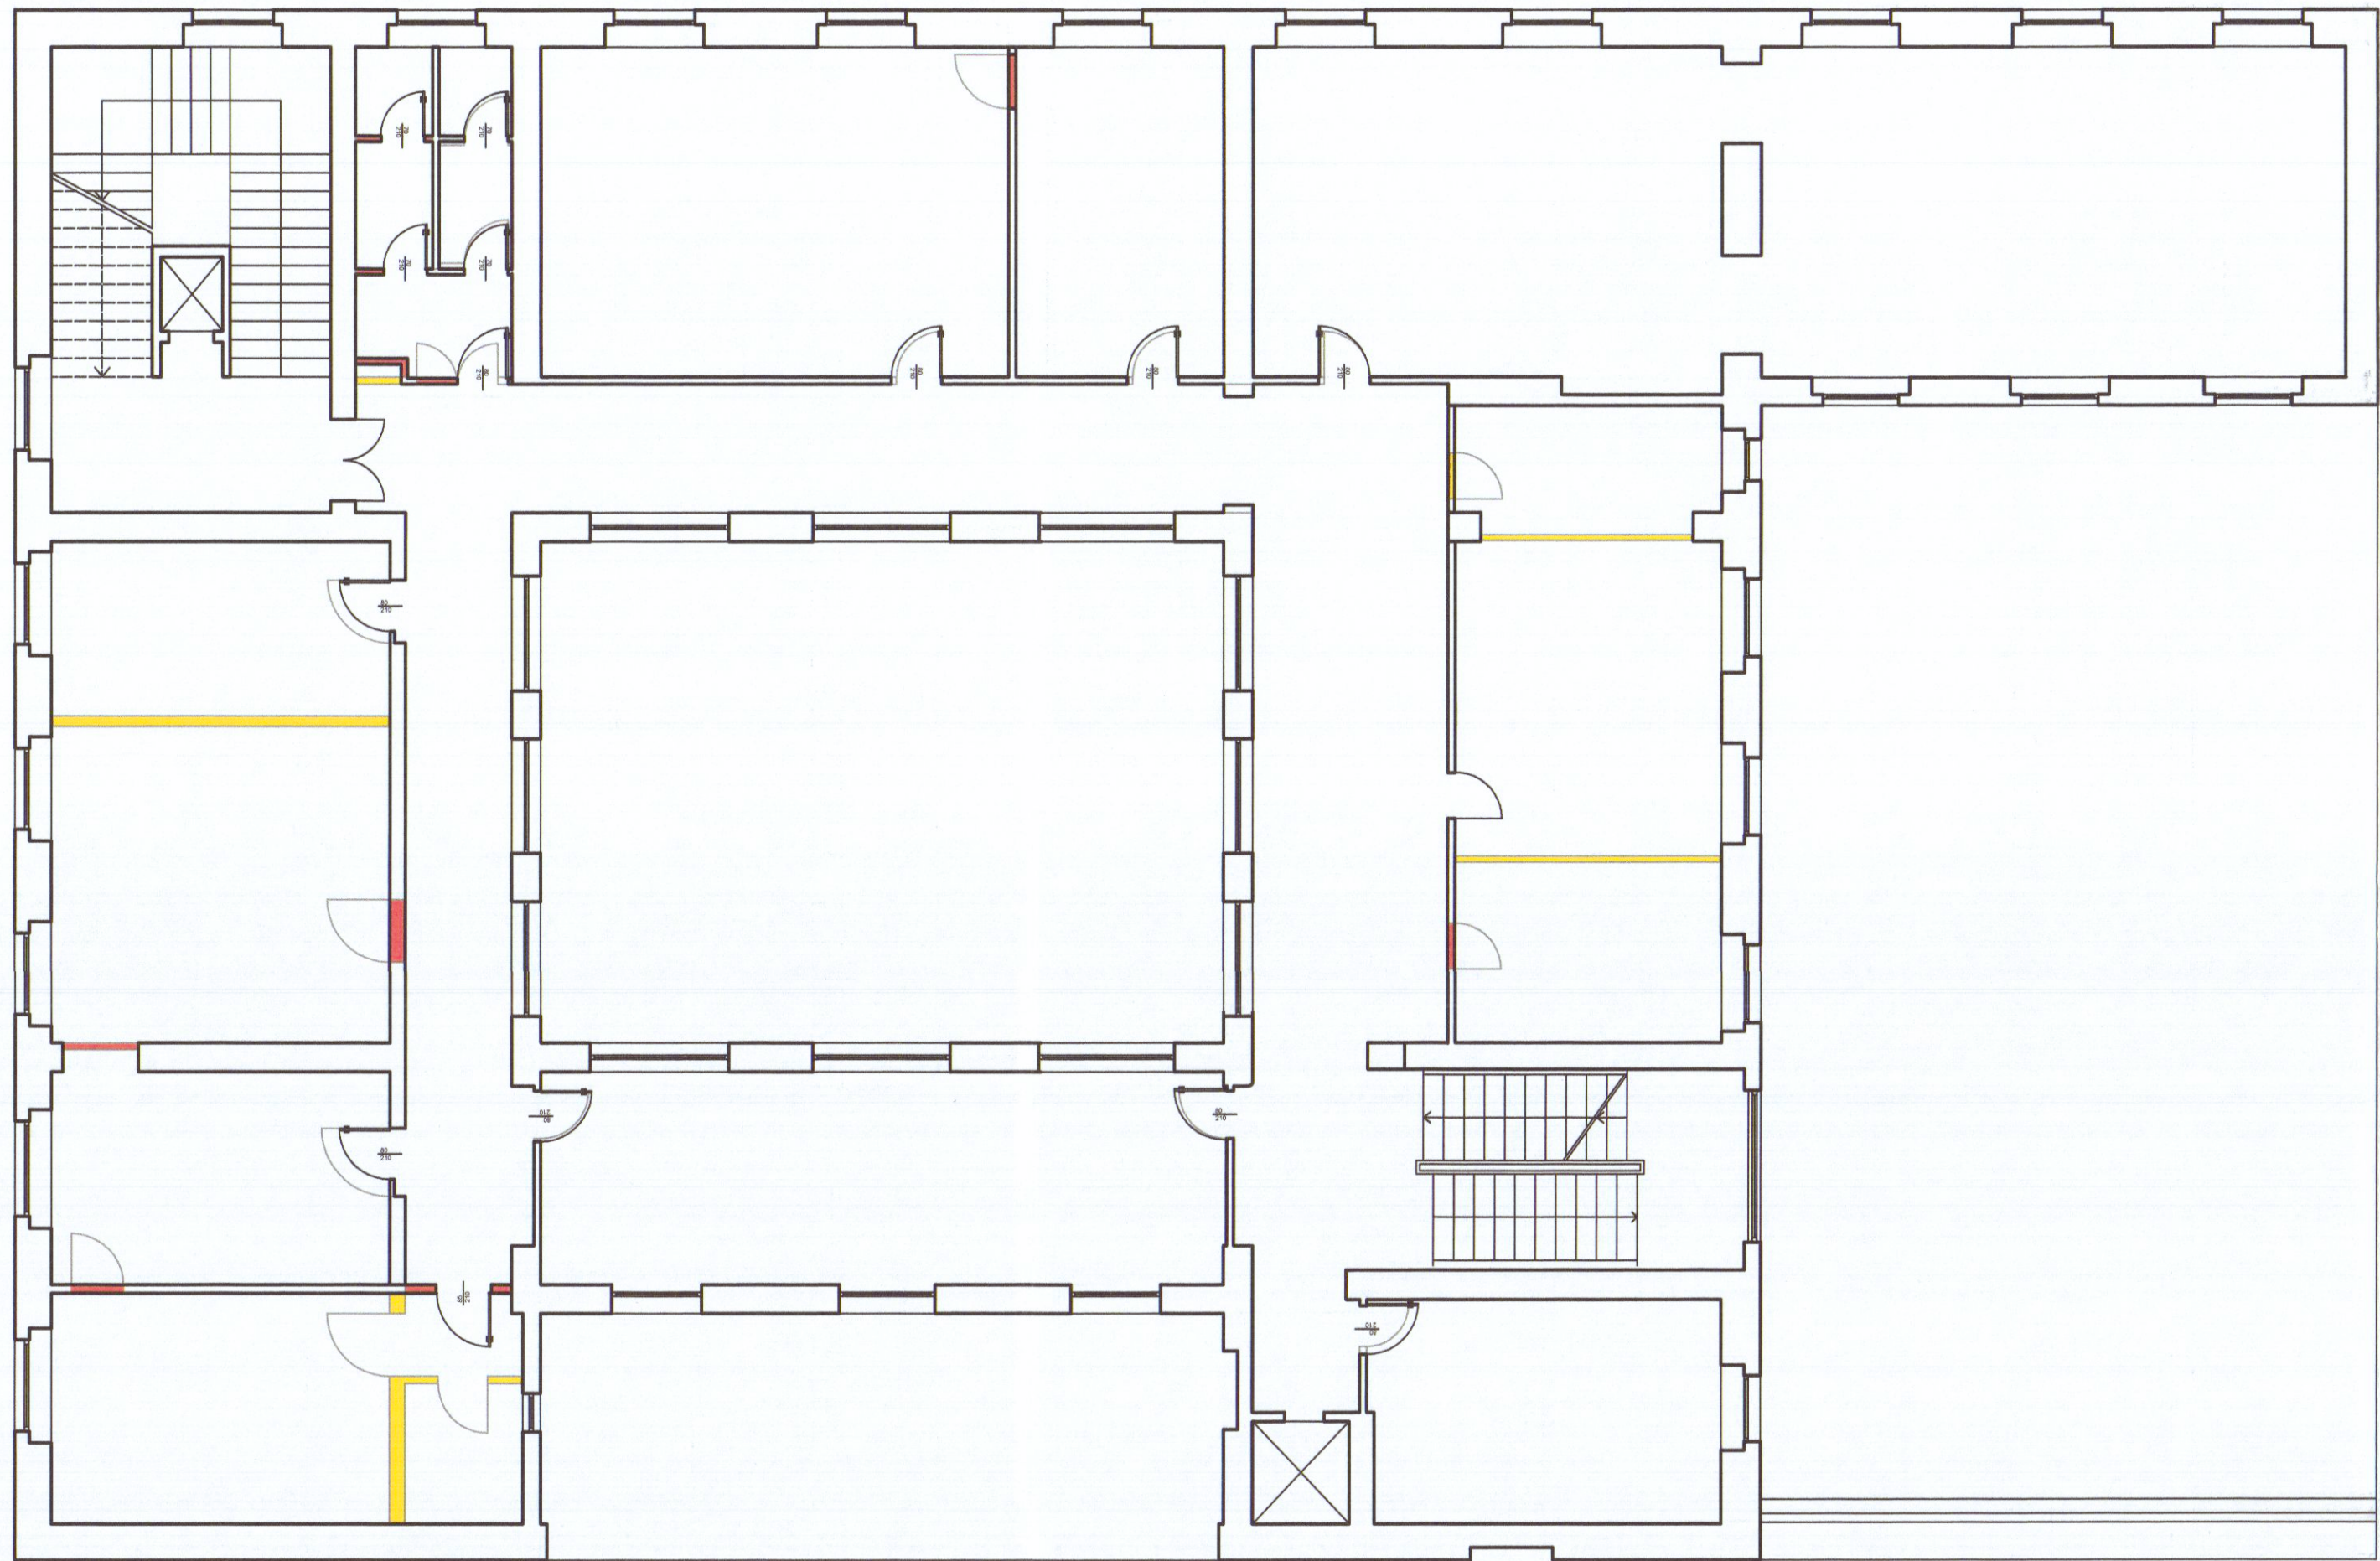


PIANO SECONDO


STATO ATTUALE

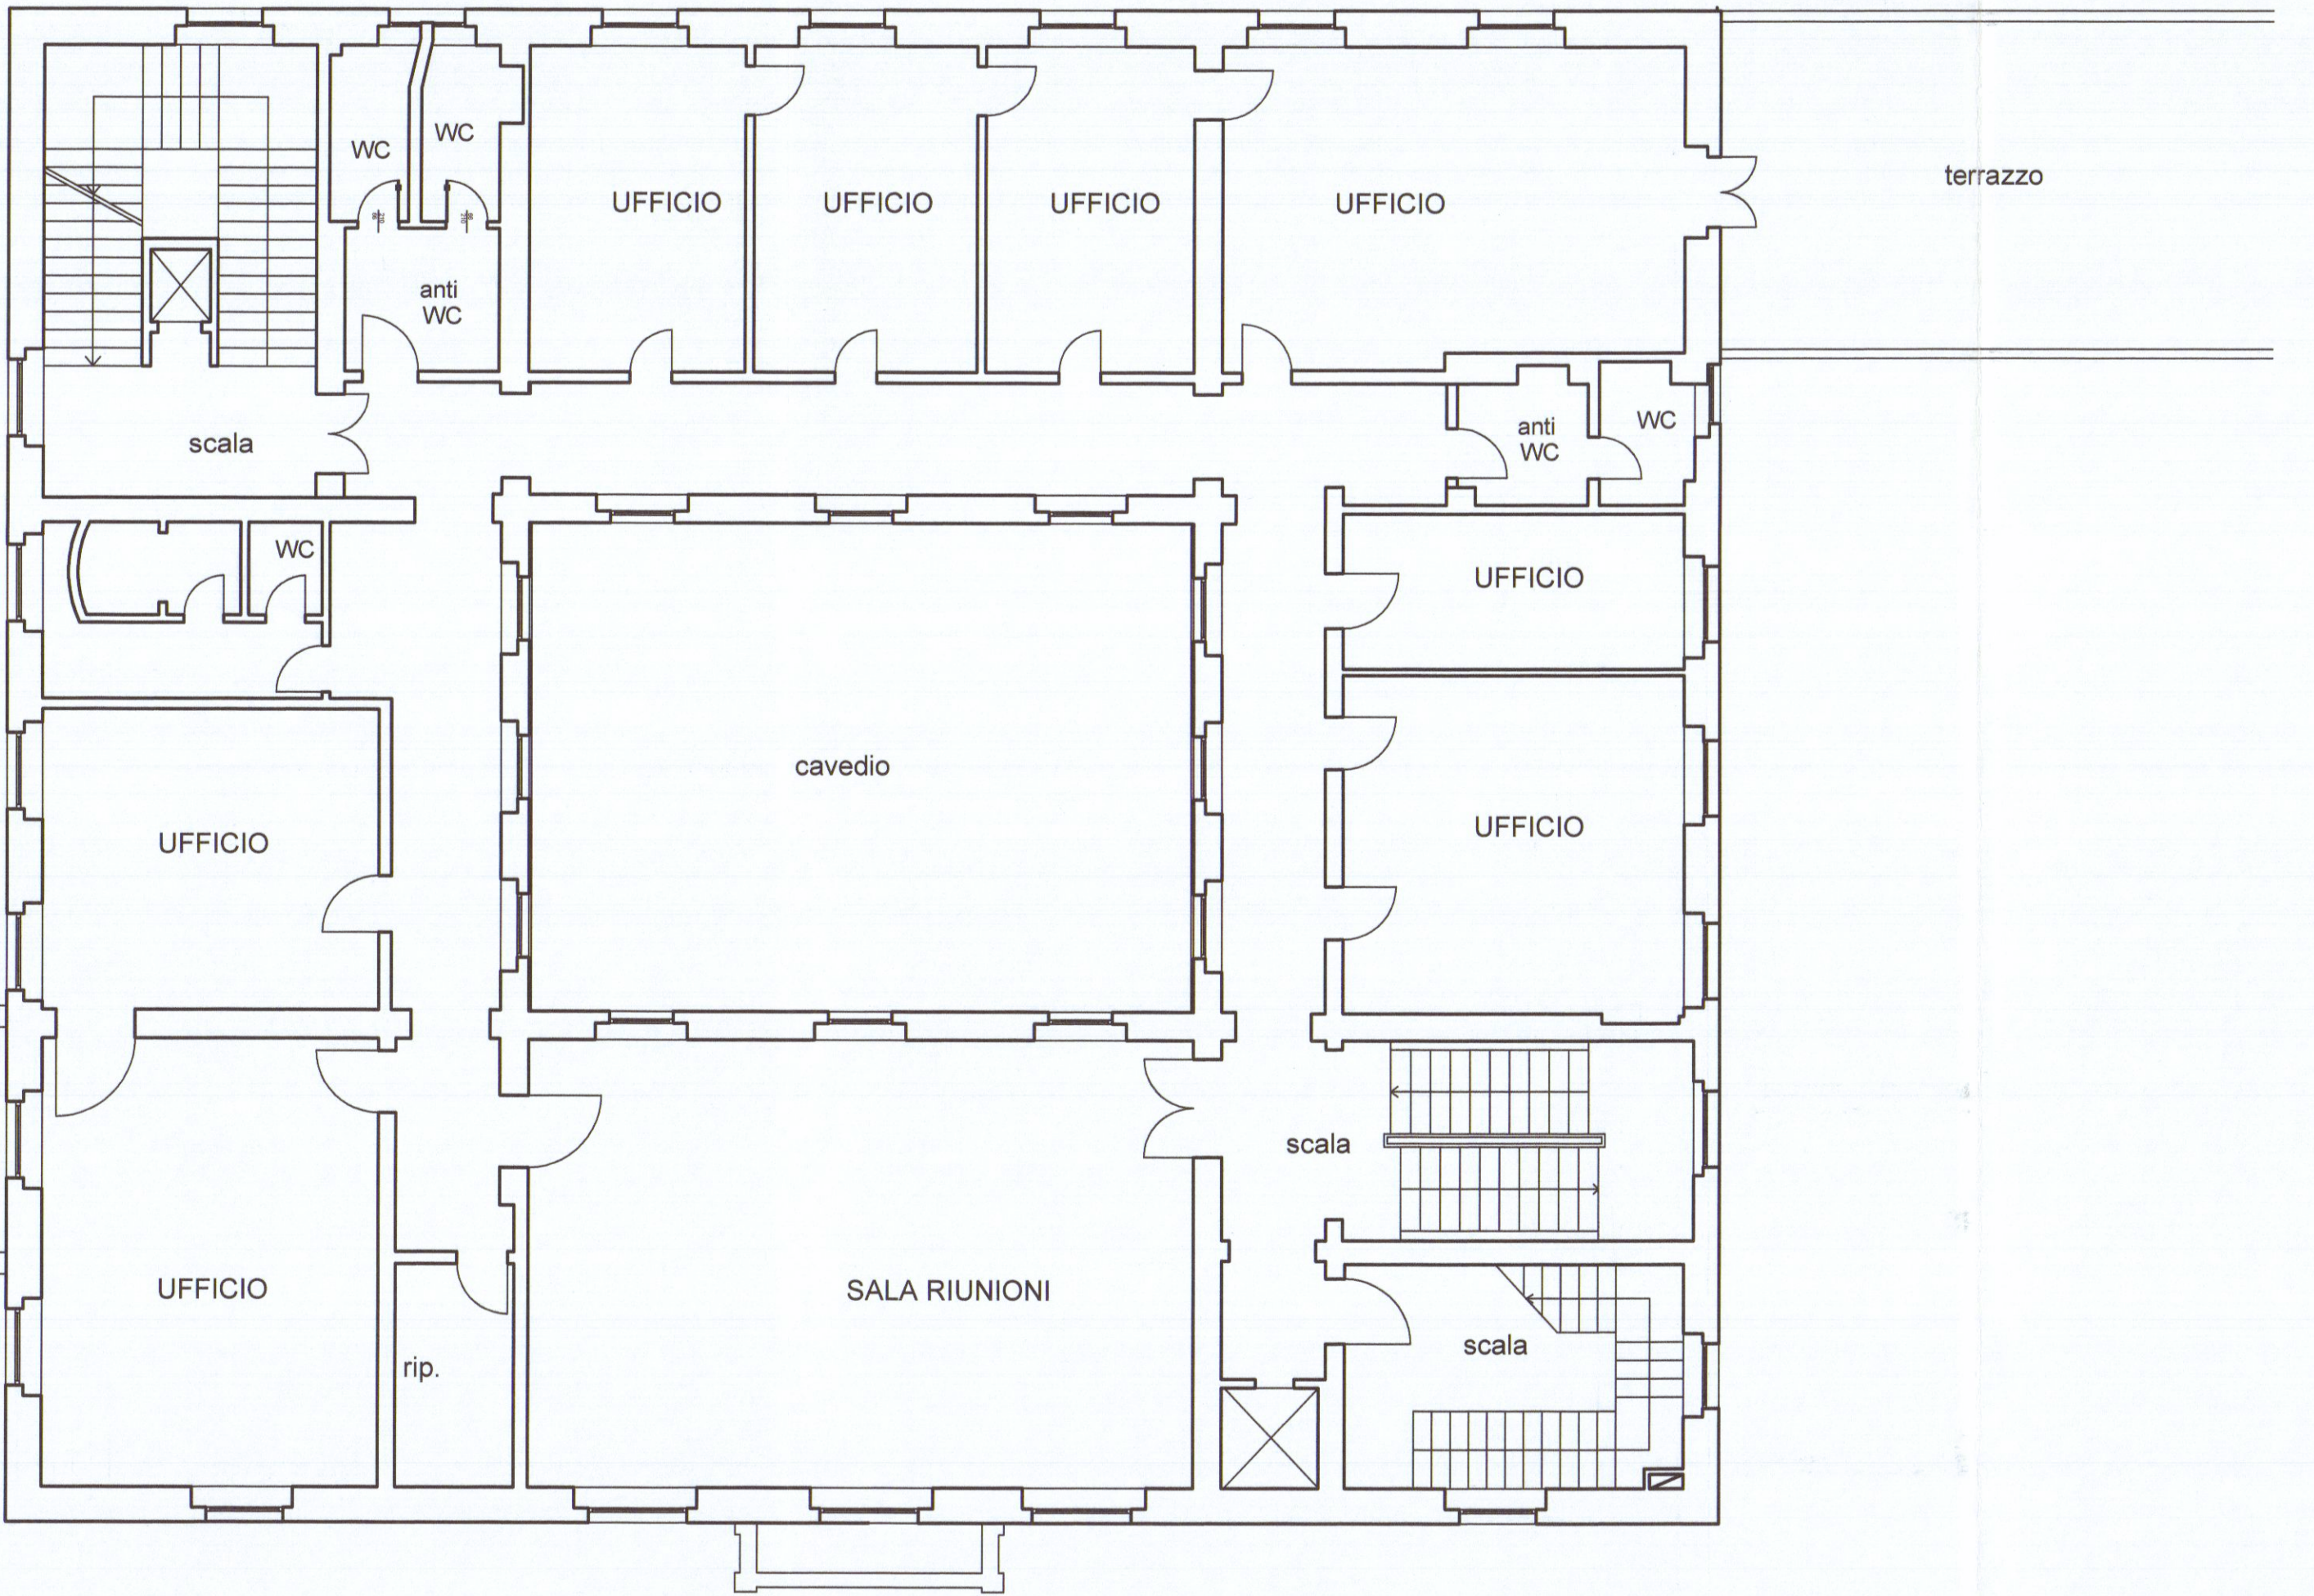

PROGETTO

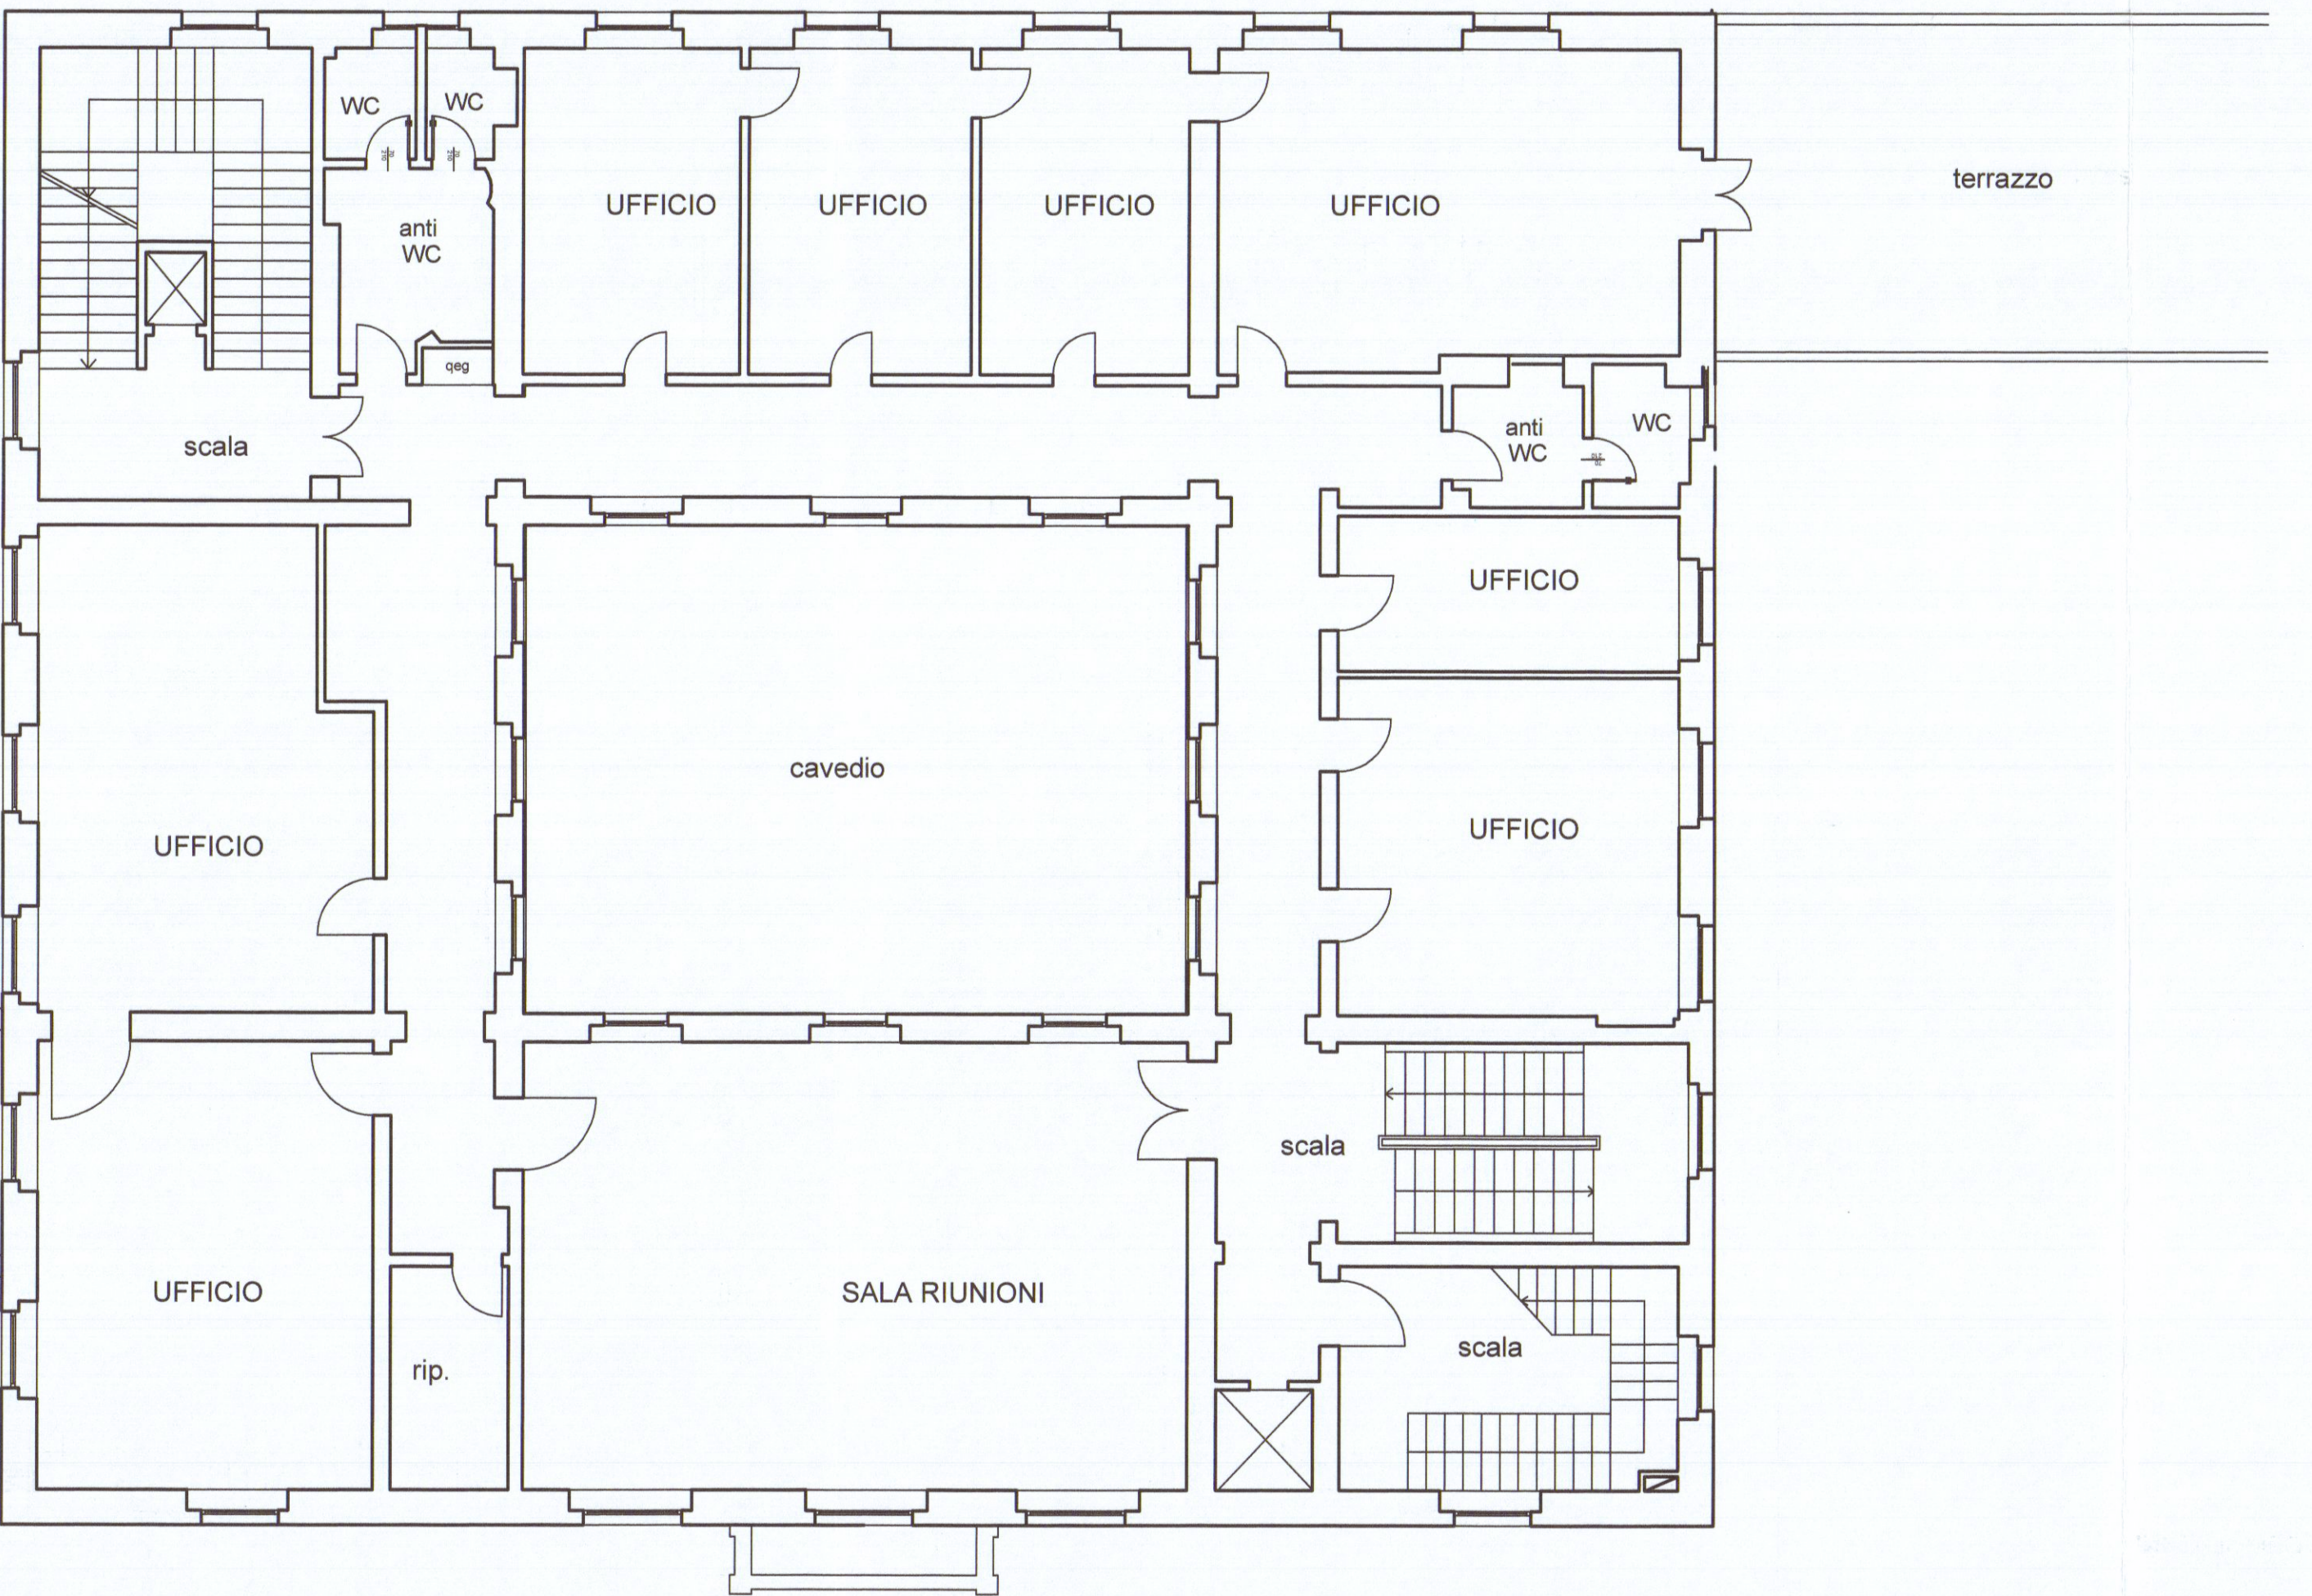

SOVRAPPOSIZIONI

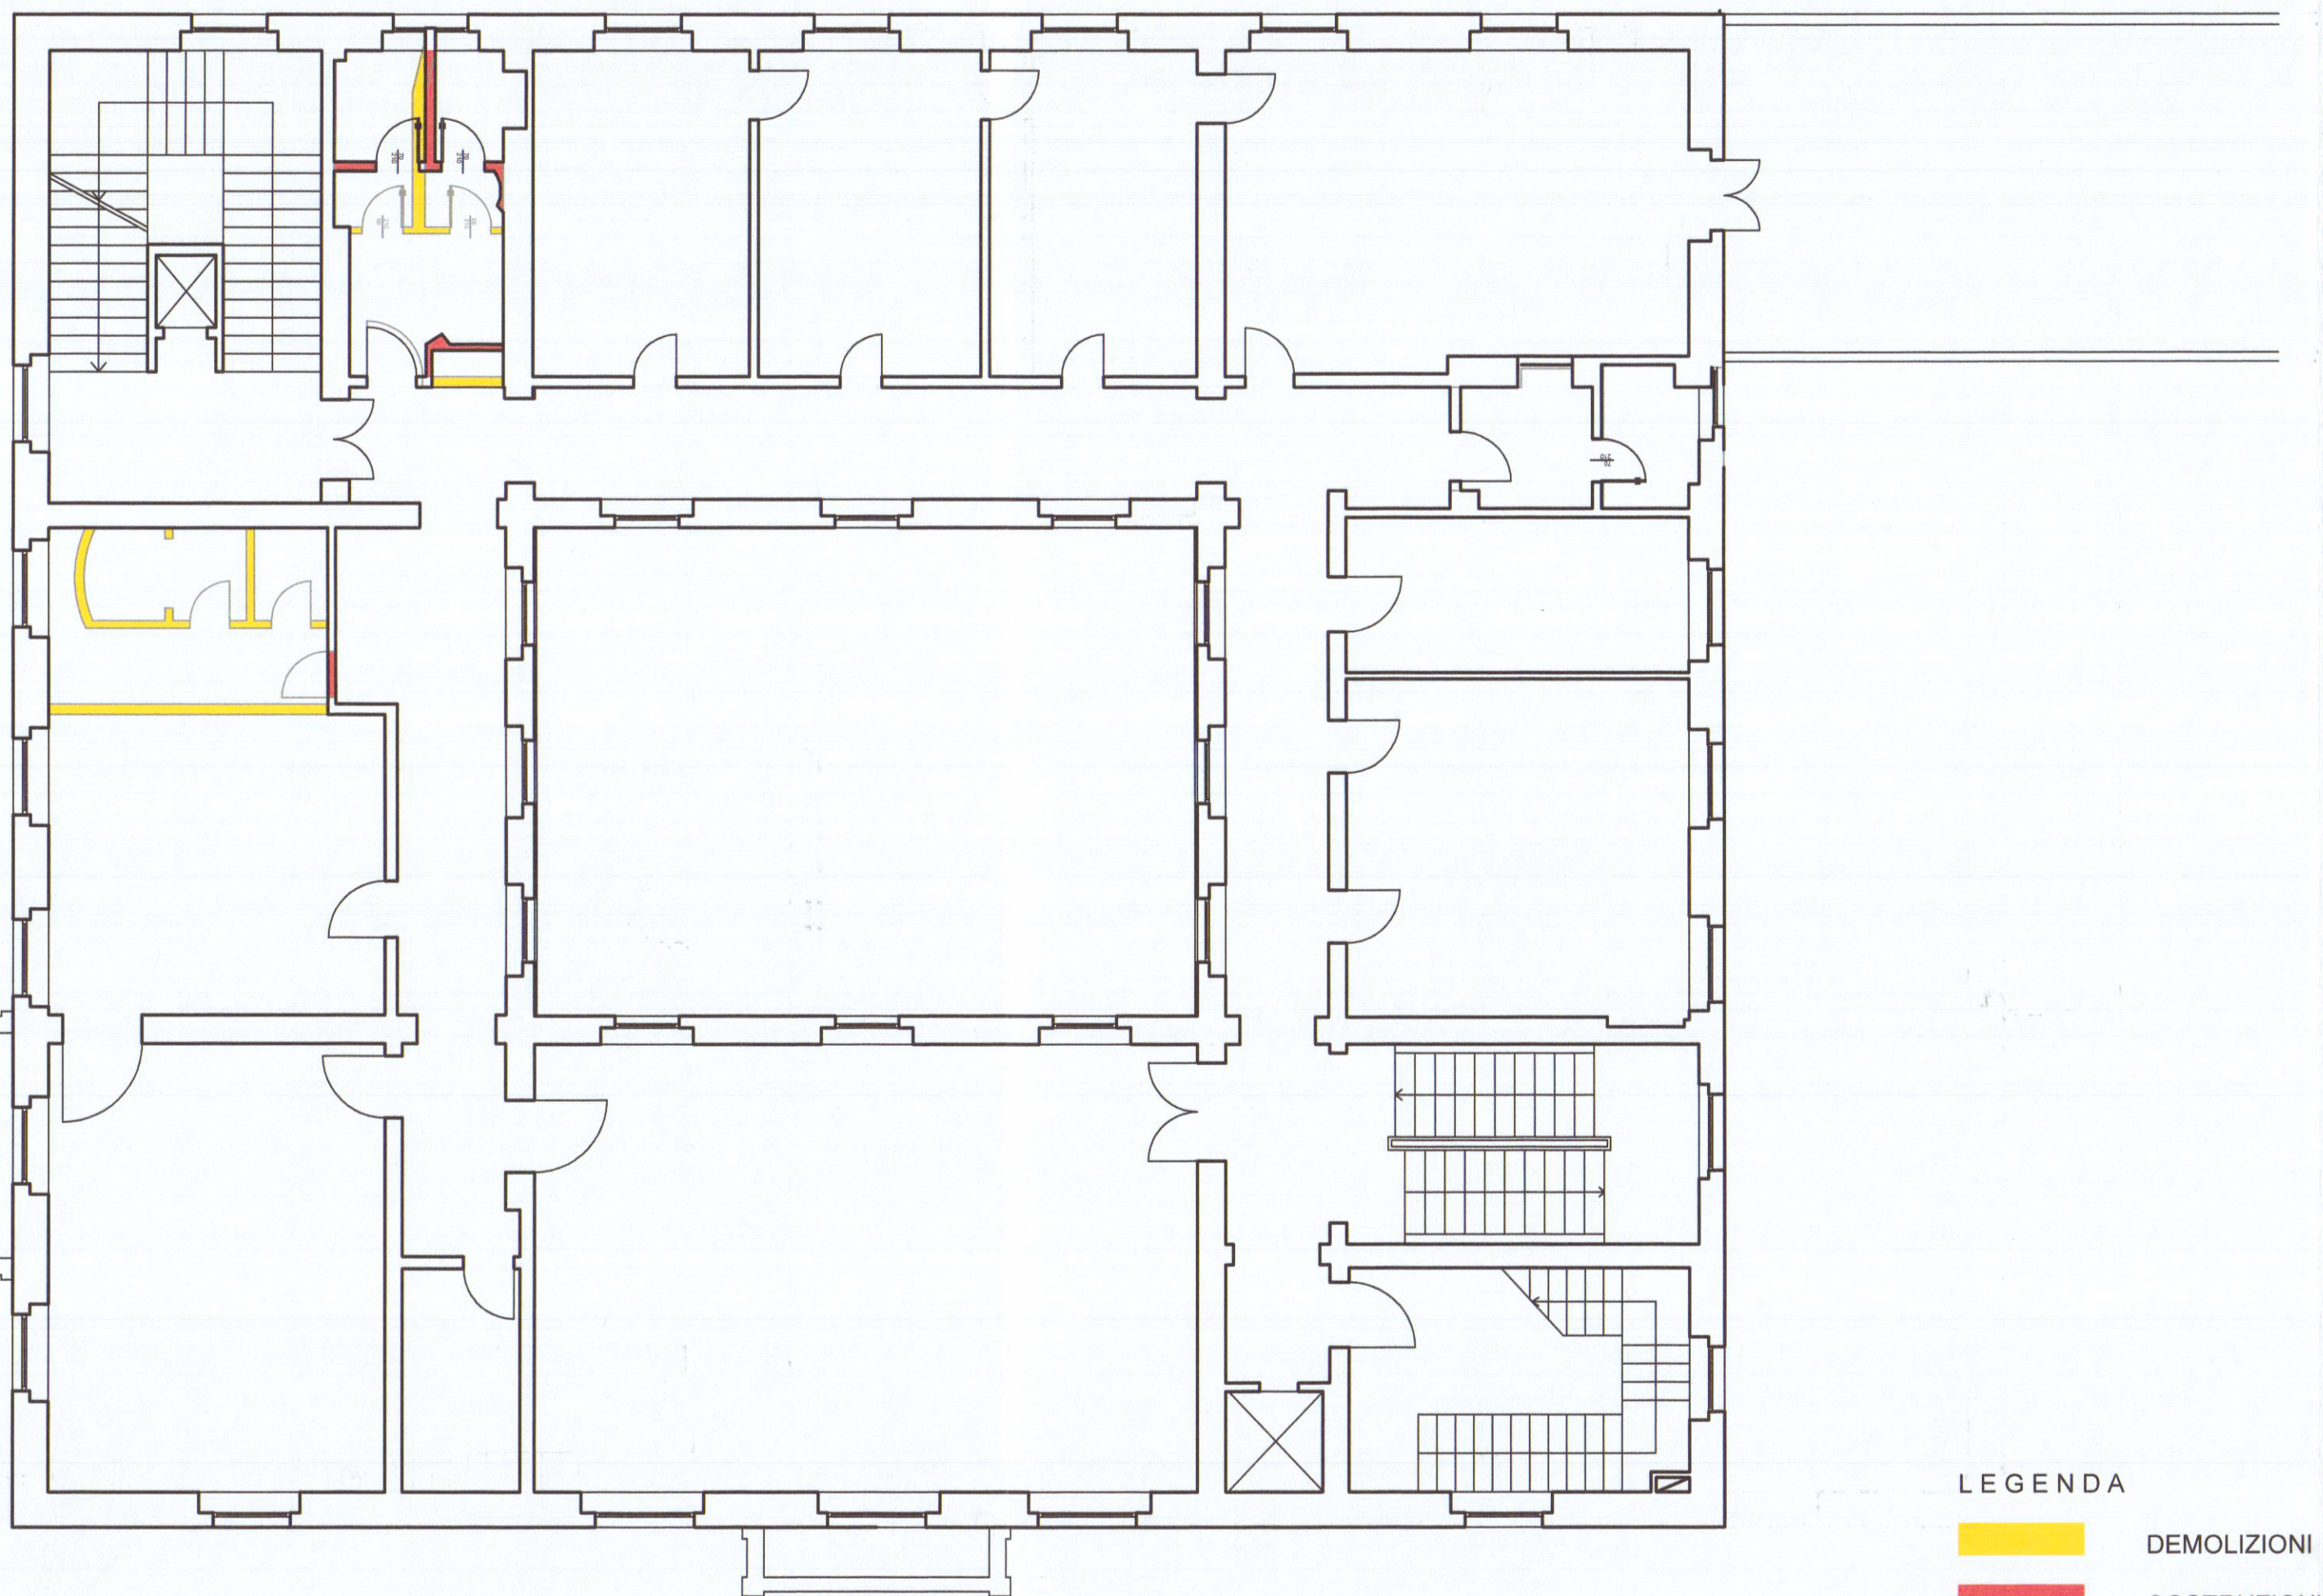

LEGENDA

DEMOLIZIONI
COSTRUZIONI

Cassa di Risparmio di Carrara S.p.A.
L'Amministratore Delegato

COMUNE DI CARRARA
AGGIORNAMENTO

Localizzazione:
CASSA DI RISPARMIO DI CARRARA
VIA ROMA 2 CARRARA
Piani 1° e 2°

Oggetto:
MODIFICHE INTERNE

Cassa
di Risparmio
di Carrara S.p.A.

GRUPPO BANCA CARGE
BANCA CARGE - UFFICIO TECNICO
Via d'Annunzio 101 41121 GEMONA
tel. 052/9791 - fax 052/9792499
http : www. tecnico.progetti@carge.it

Questo disegno e' proprietà riservata e non può essere riprodotto e trasmesso a terzi senza nostra autorizzazione