



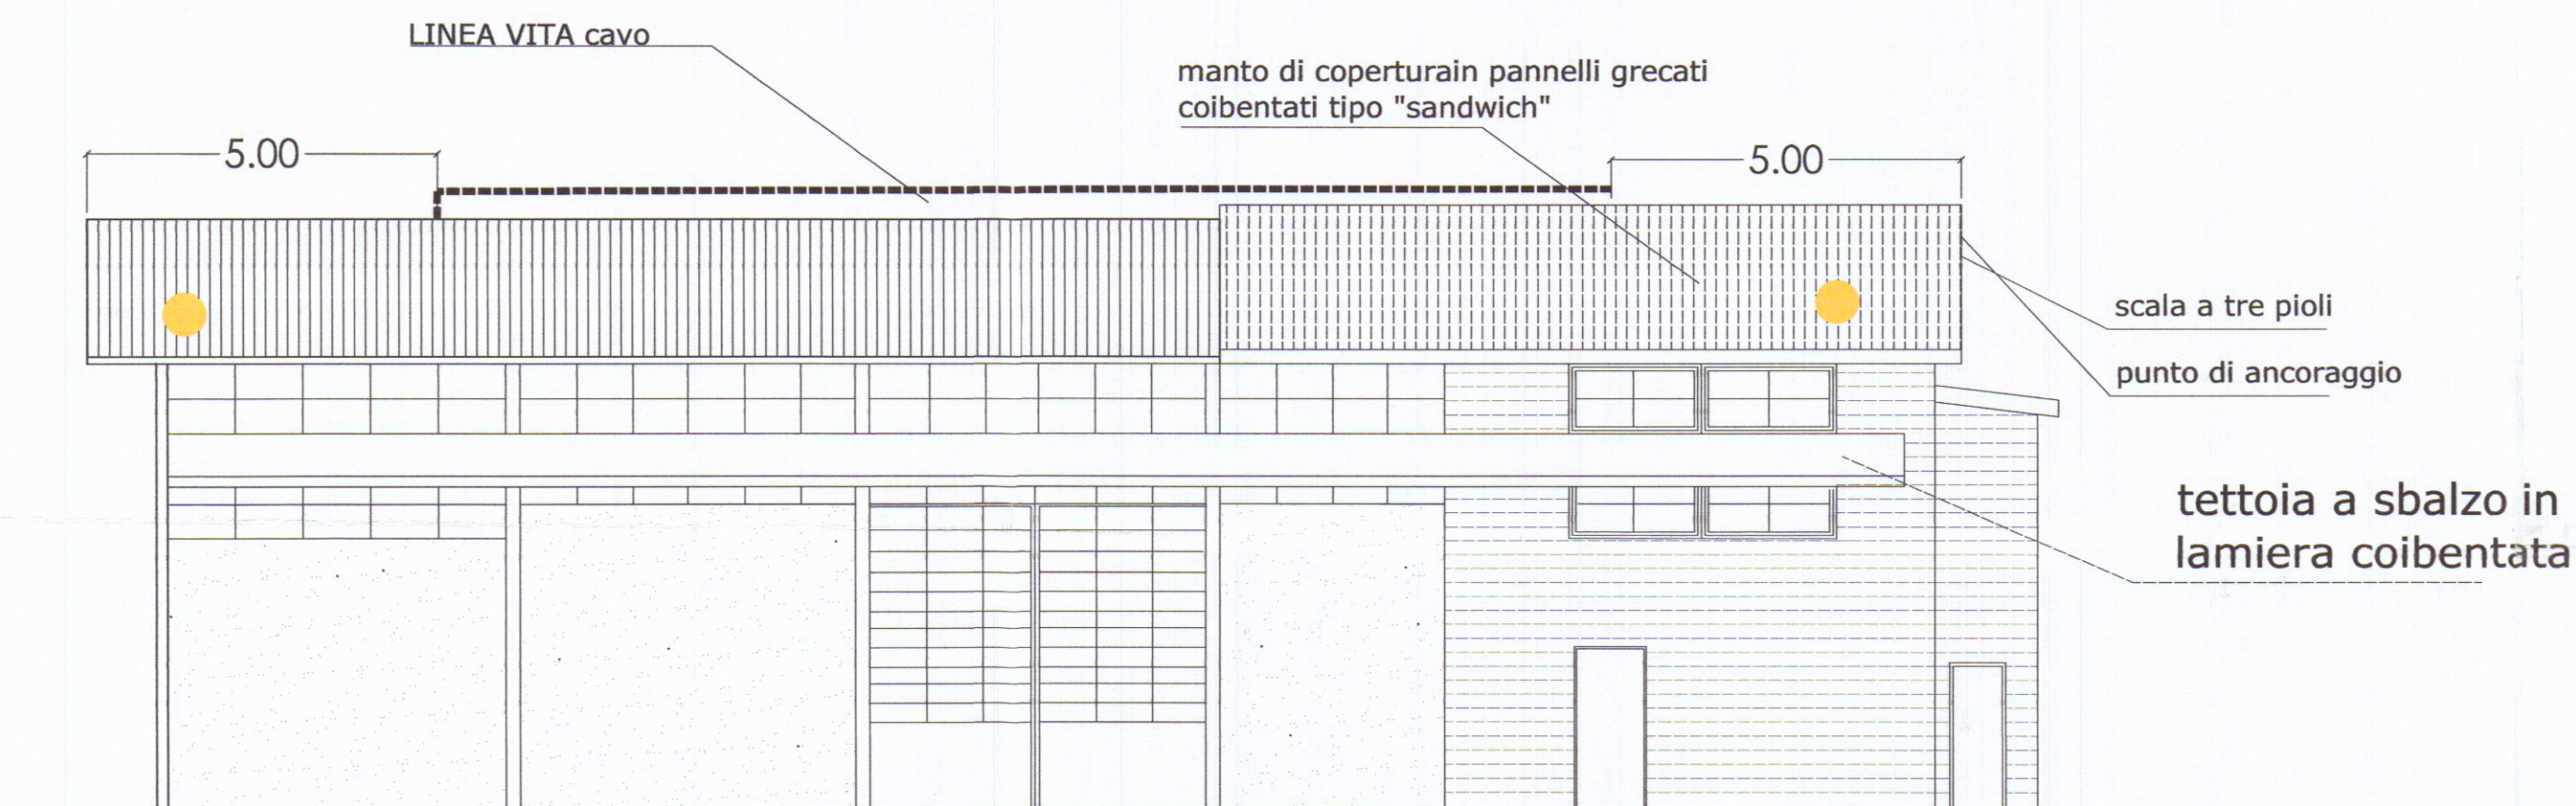


prospetto est

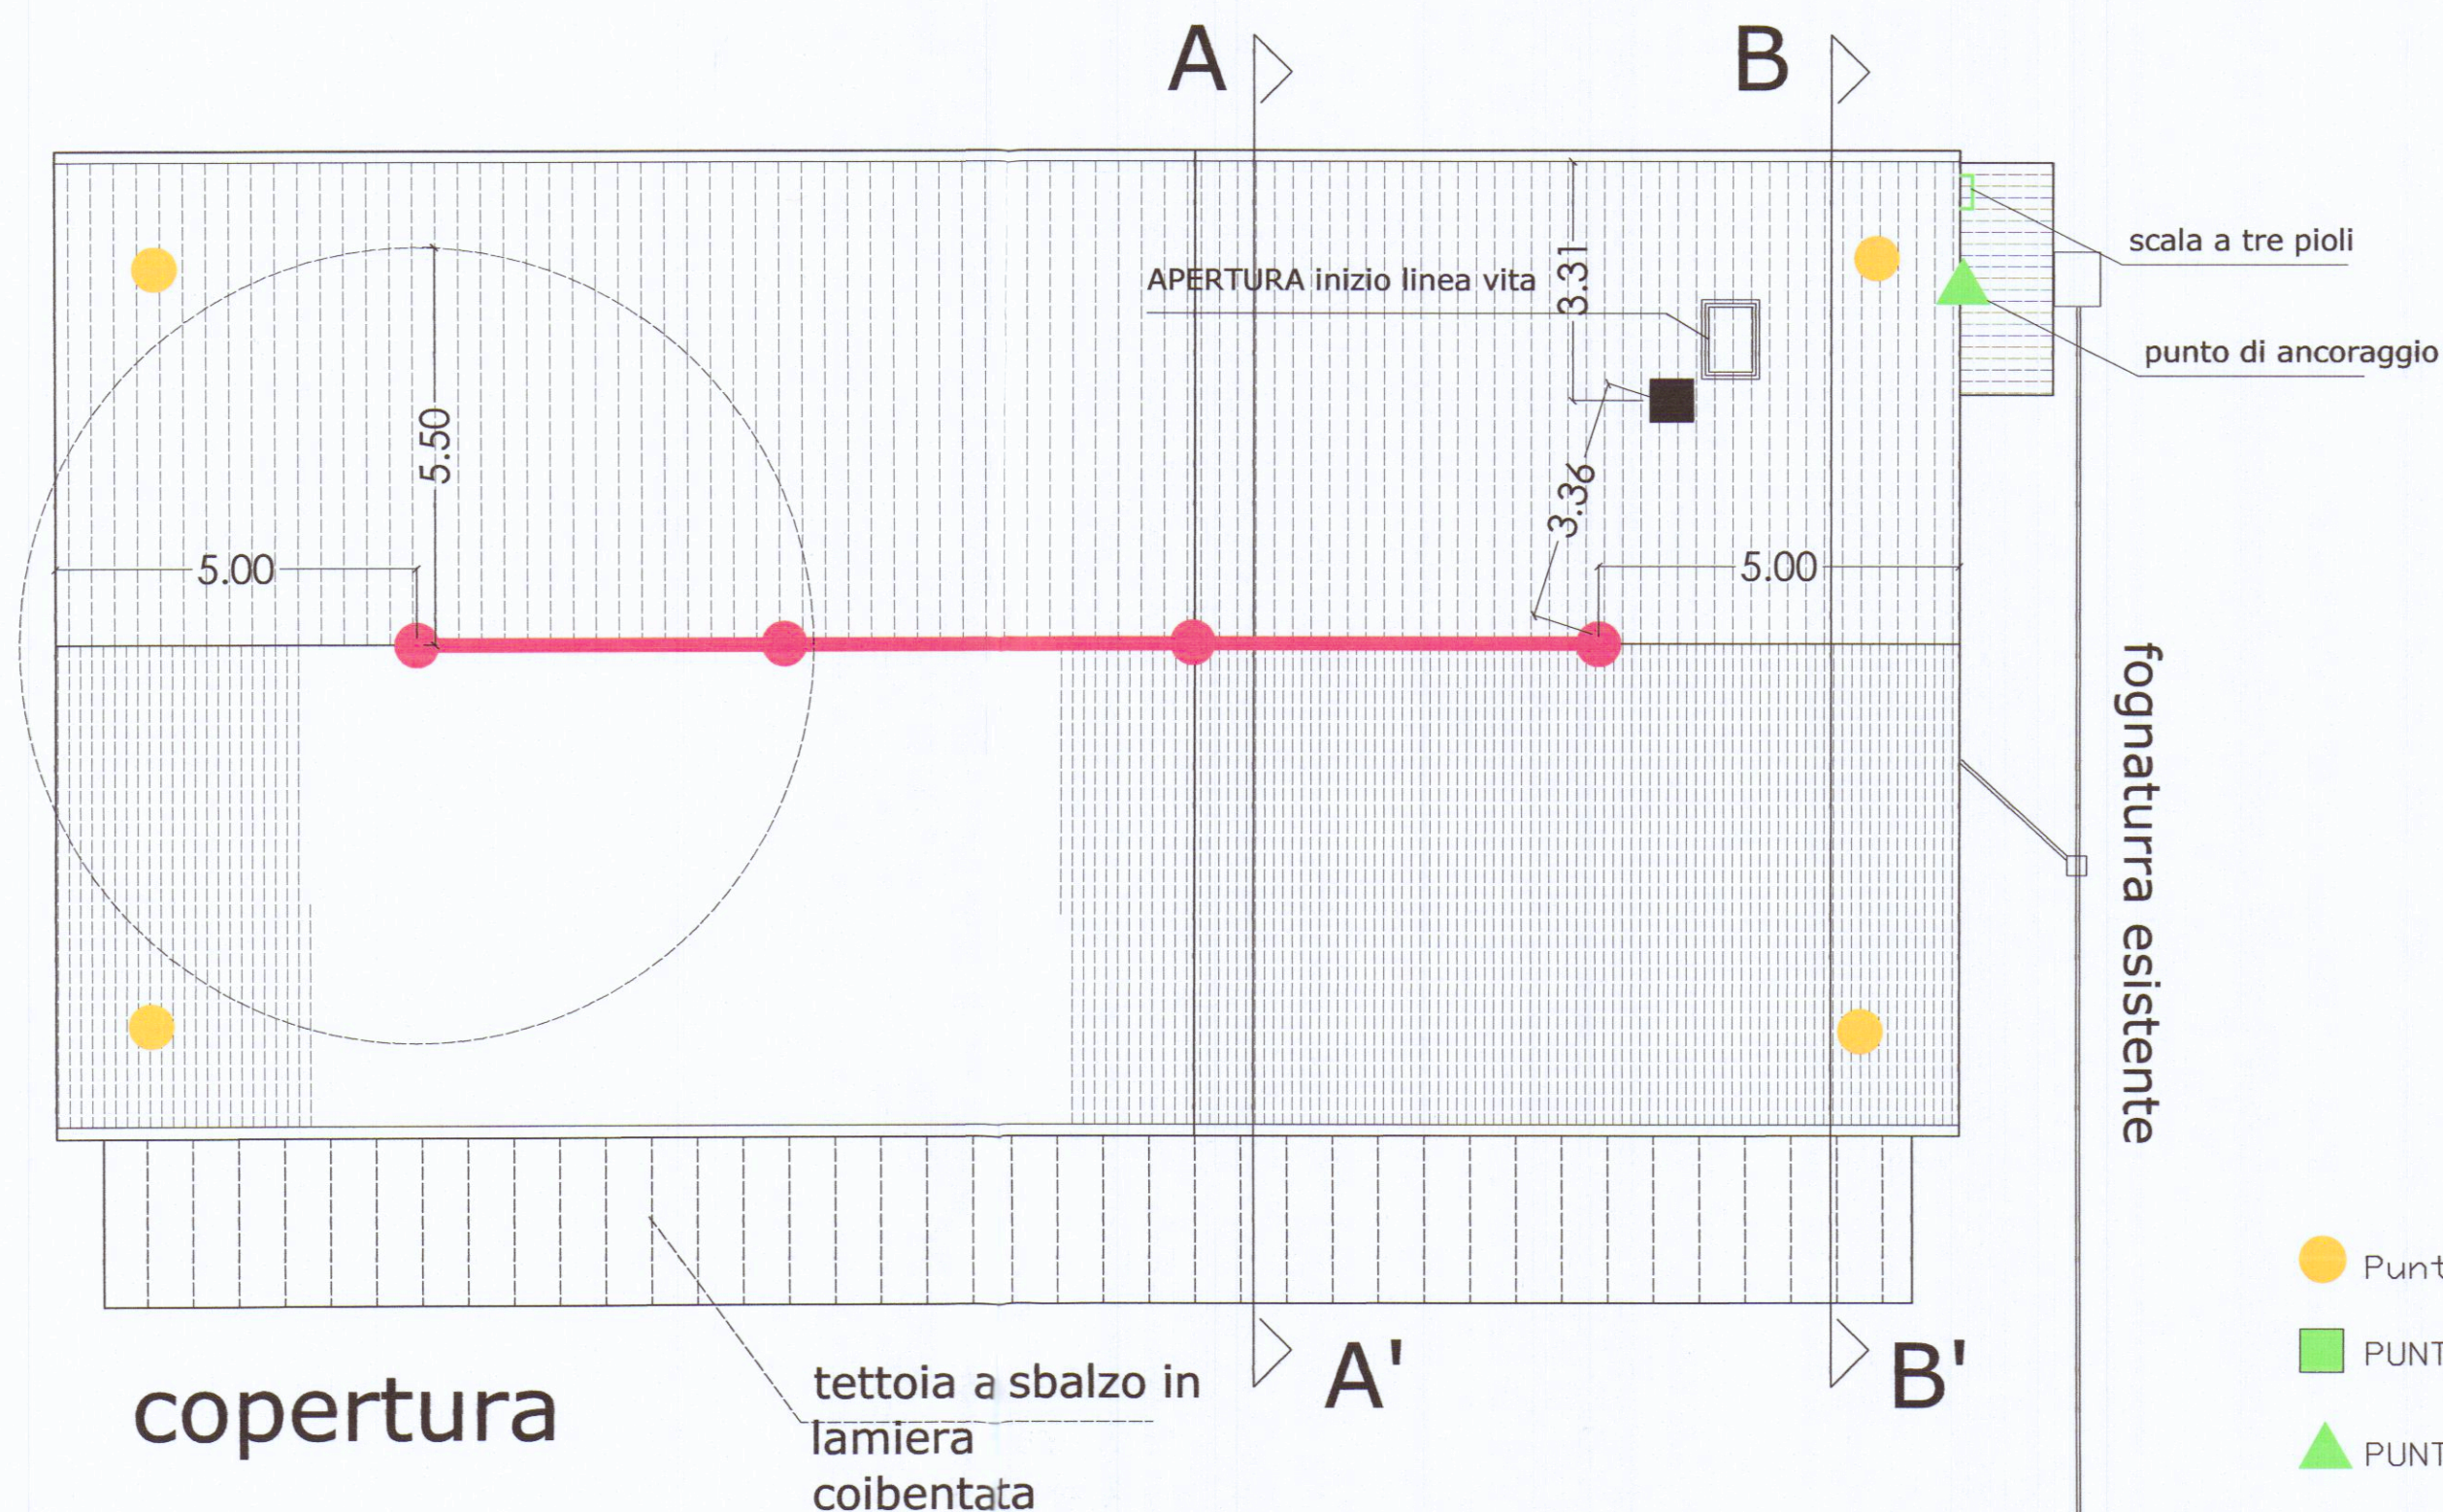

alla fognatura comunale

- Punto eliminazione effetto pendolo
- PUNTO DI ANCORAGGIO UNI EN 795 A2
- ▲ PUNTO DI ANCORAGGIO UNI EN 795 A2 (PERCORSO)
- PALO INOX tipo (VEDI ALLEGATO)
- cavo linea vita sez. 10mm.

ALLEGATO SANATORIA: planimetria
1:500, fognatura, confini
Baldini srl
Via del Ferro, 5
Loc Nazzano - Carrara

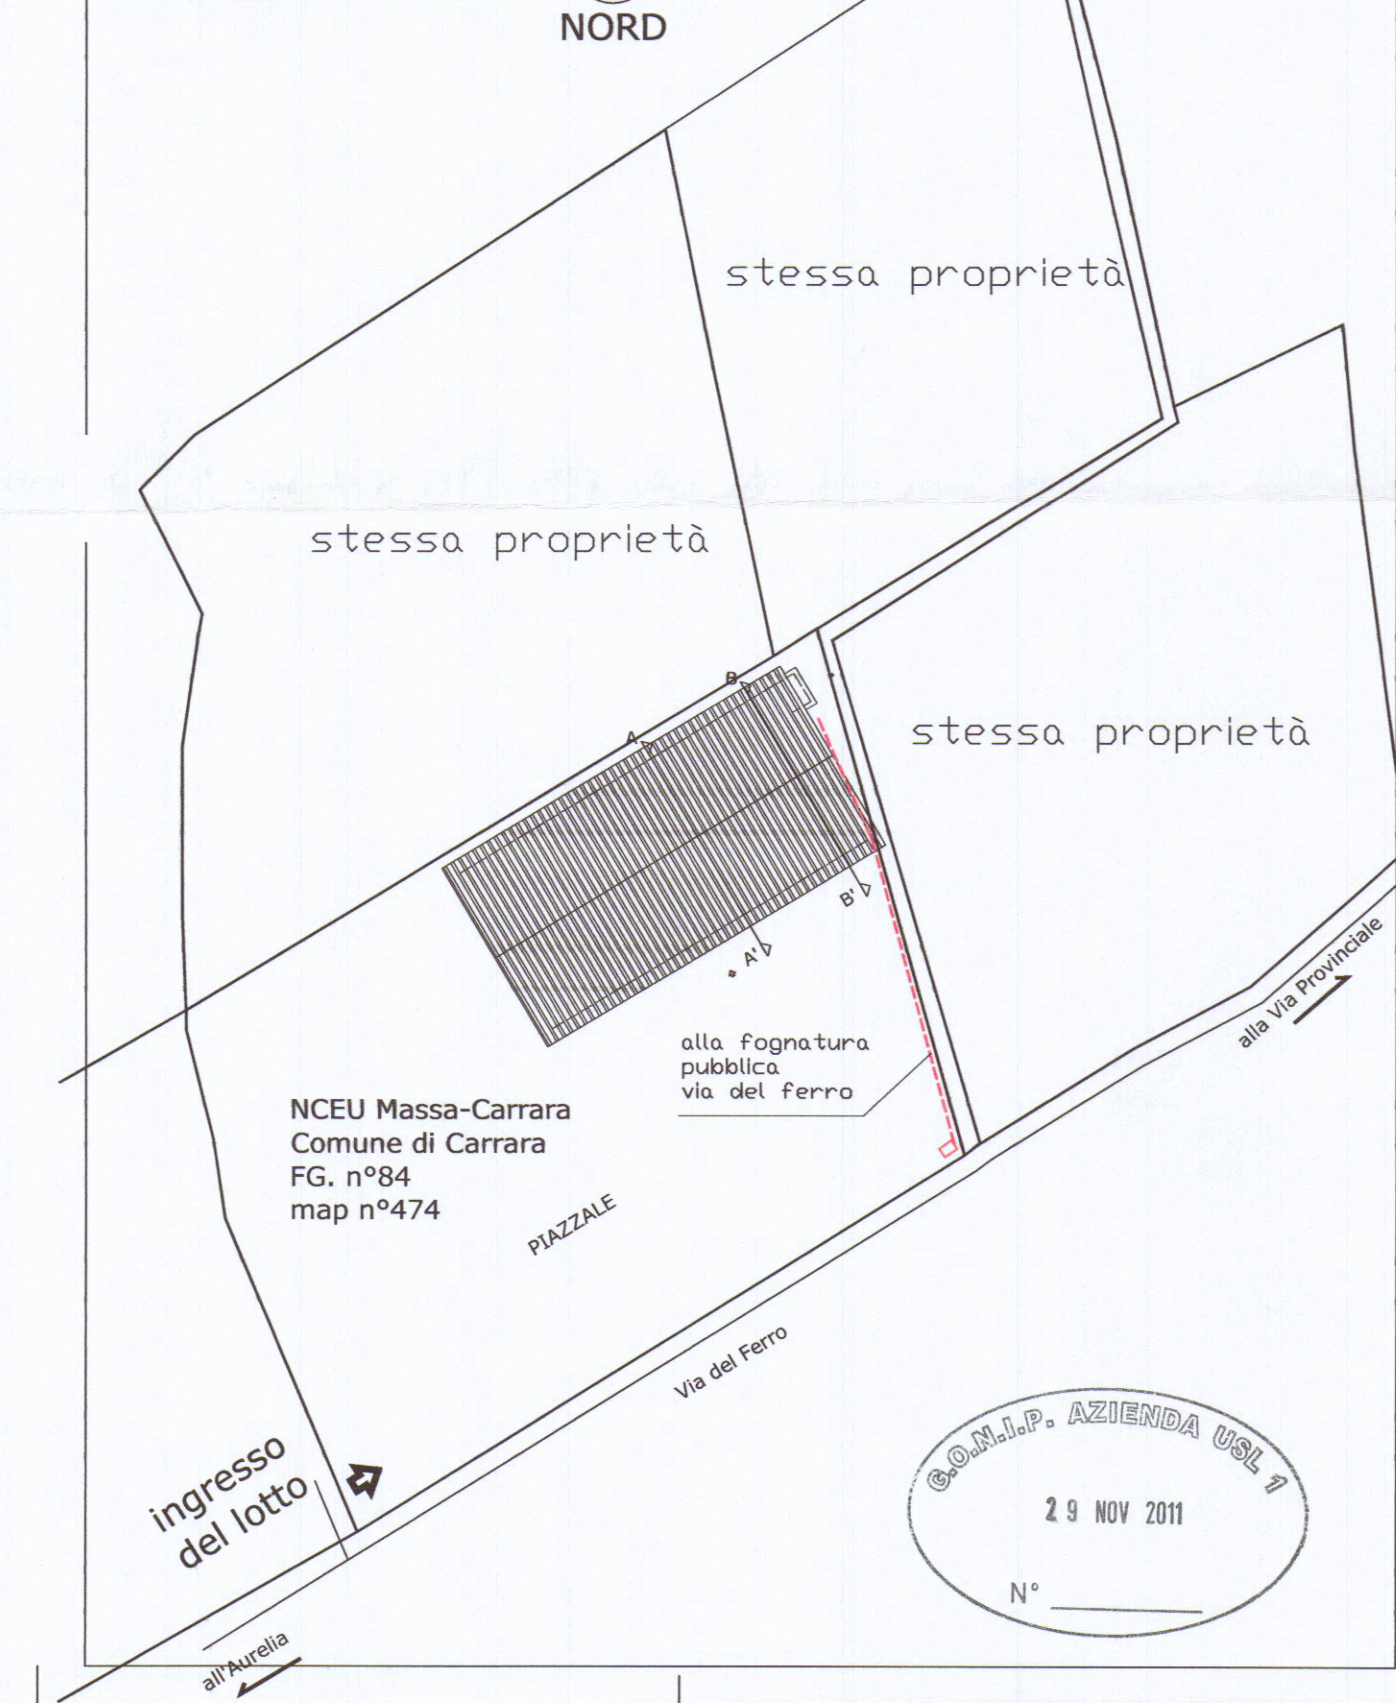

Progetto: Ing. Antonio Baldini

Disegno: ADT
27-10-2011

Approvato:
N° Progetto

RISTRUTTURAZIONE



Committente:
Baldini s.r.l.

Via DEL FERRO, 5
Loc. Nazzano - CARRARA
NCEU di Carrara
84 map. n°474

PROGETTO LINEA VITA
FOGNATURE

Tav.05