

10 MAR 1986

**MONTE
DEI PASCHI
DI SIENA**

ufficio tecnico urbano

FILIALE DI CARRARA

Progetto di ampliamento della Filiale al p.1°

tavola

2

progetto n. 84150

data 19/11/1985

aggiornato al

PIANO PRIMO

scala 1:100

il disegnatore

MELATTINI DANIELE

il progettista

P.E. GIANCARLO CALOCCHI

il capo dell'ufficio

ING. V. RAVENNI



STATO ATTUALE

Cod. fiscale Monte dei Paschi di Siena
00116670522

MONTE DEI PASCHI DI SIENA
DIREZIONE GENERALE

APPROVATO

CONTROLLATO
IL TECNICO

30 GIU. 1986



Approvato dal Sindaco alle condizioni
Indicate nella Concessione Edilizia

N. 210 del 30 GIU. 1986

IL FUNZIONARIO DI PROROGA
(Arch. Claudio Varriani)


RINNOVO

Approvato dal Sindaco alle condizioni
Indicate nella Concessione Edilizia

N. 345 del 9 OTT. 1990

IL DIRIGENTE 1° DIPARTIMENTO
(Arch. Claudio Varriani)

"VIA M. D'AZEGLIO"

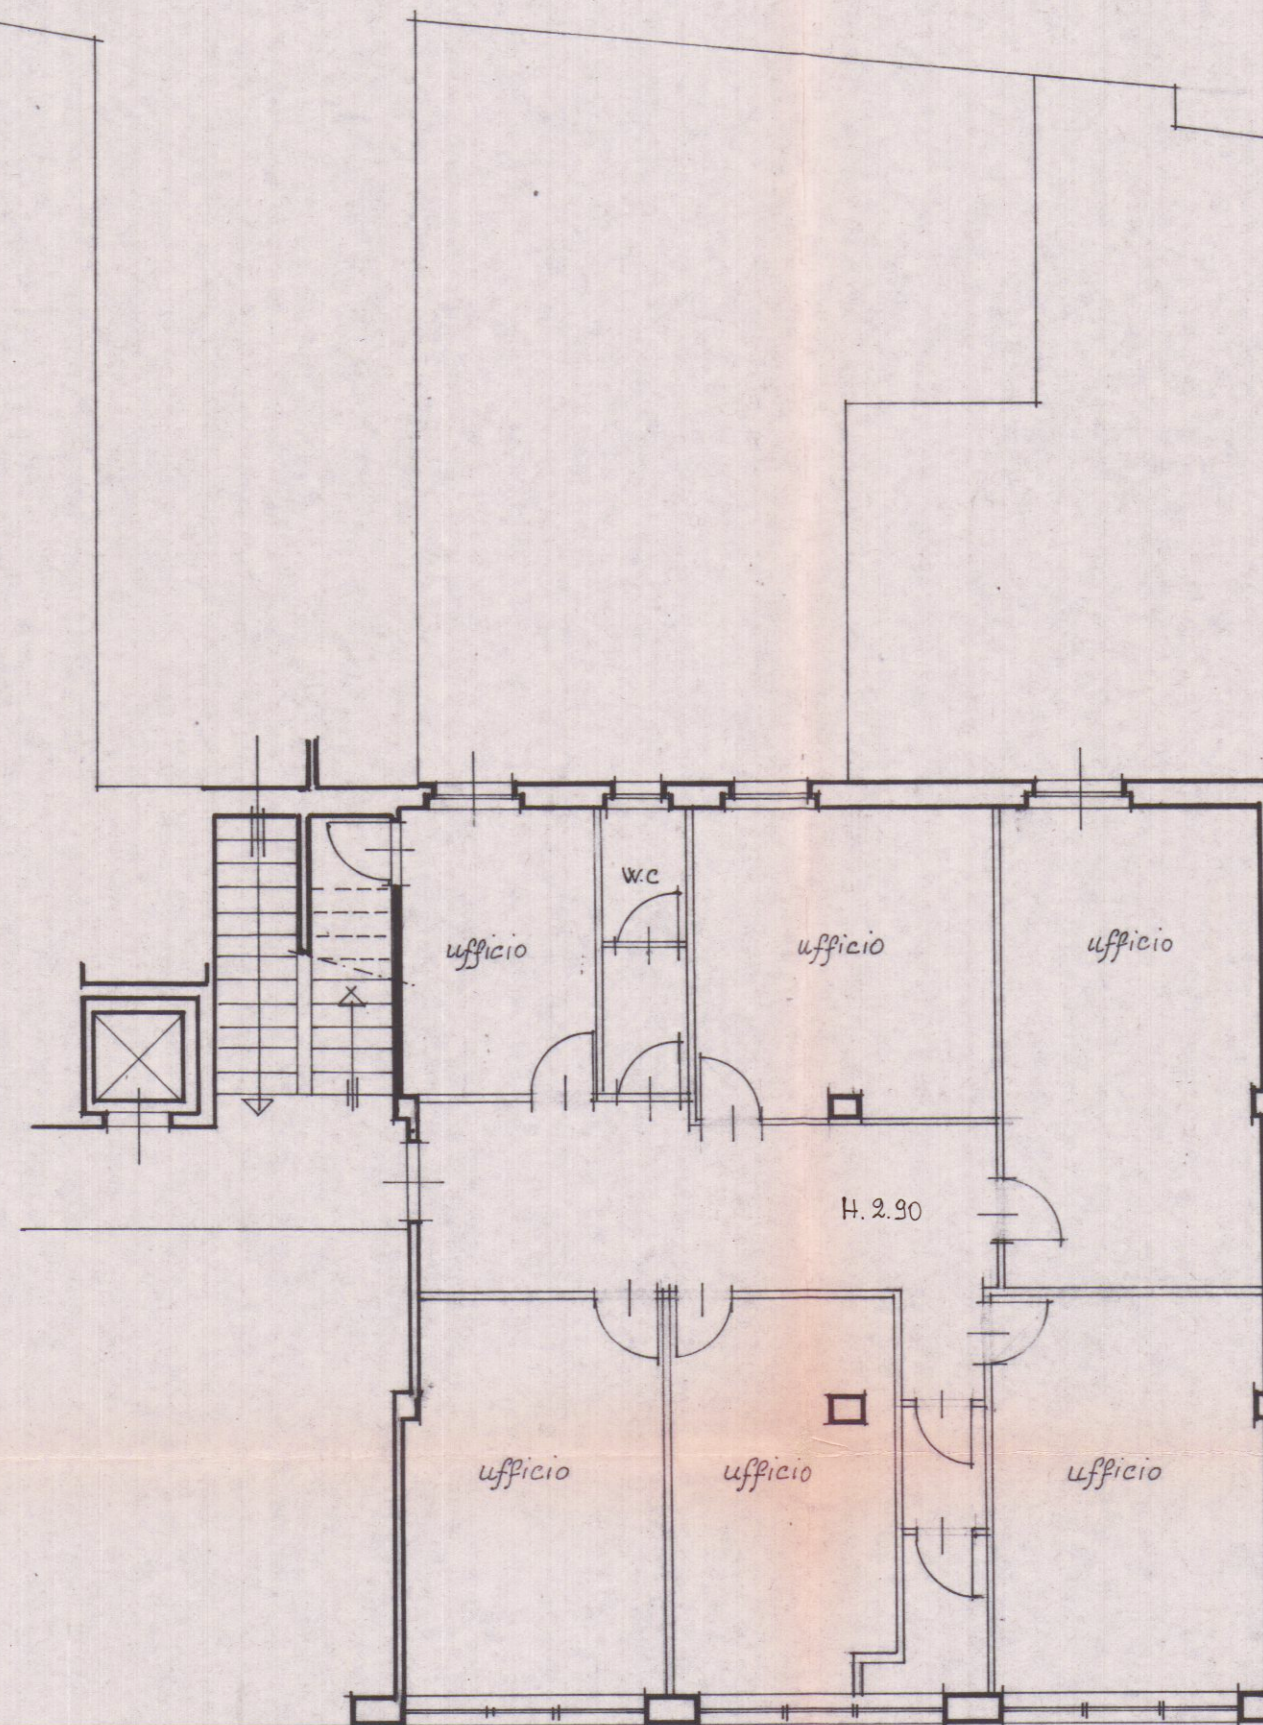

"VIA GARIBOLDI"