Dott. FILIPPO MENCONI – ARCHITETTO
M. di CARRARA via C. Colombo 11 tel. 631854
CARRARA via M.D'Azeglio 3 tel. 70535
c.f. MNC FPP 61C07 B832V
partita I.V.A. 00673350450

proprietario: Consorzio CO.SV.A.P. - CONFARTIGIANATO

impianto: Area ex Fibronit Nazzano - Carrara

opera: Progetto di edificio artigianale - industriale
Pianta soppalchi

oggetto: Riutilizzo di area industriale dismessa

data: Luglio 2004

riferimento:

tavola n. 2

scala 1:100

Edificio C VARIANTE

Architetto MENCONI Filippo
Ordine degli Architetti Pianificatori Paesaggisti e Conservatori della Provincia di Massa Carrara Sezione A 303

CO.SV.A.P. s.c.c. r.l.
Il Presidente
Ezio Bertazzoni
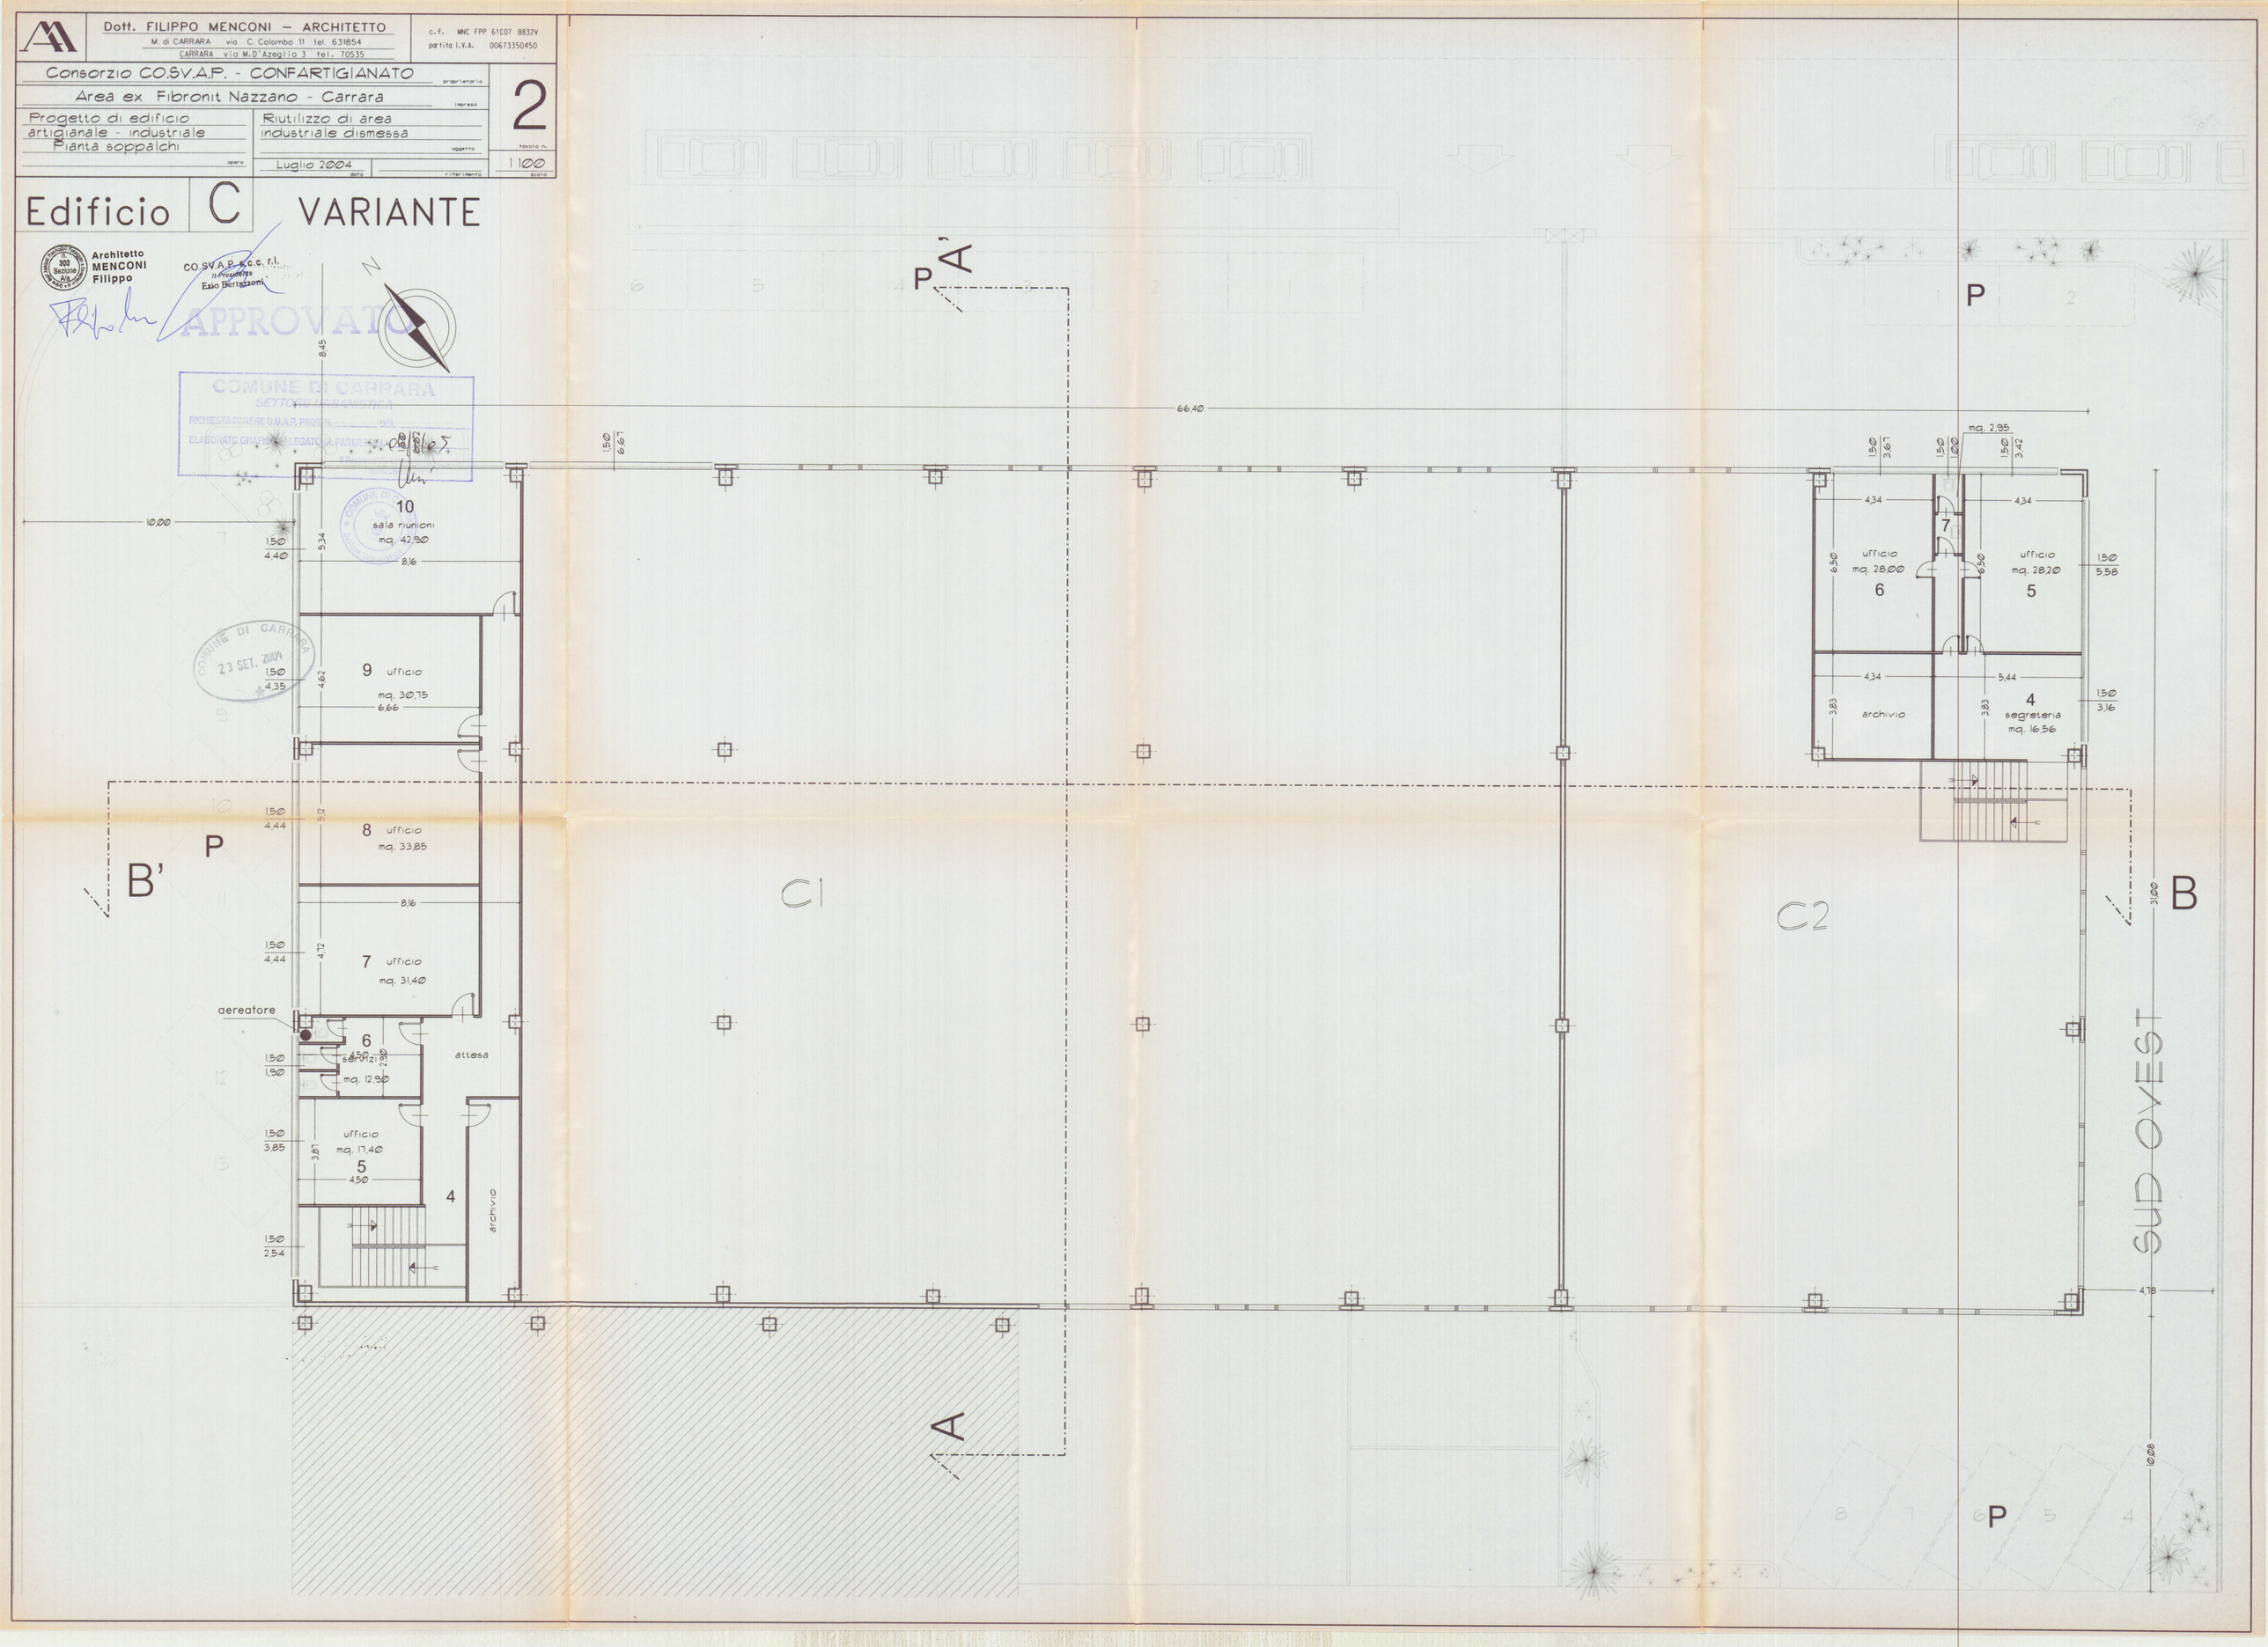
APPROVATO
COMUNE DI CARRARA
SETTORE URBANISTICA
RICHIESTA PARERE S.U.A.P. PROT.N. ..... DEL .....
ELABORATO GRAFICO ALLEGATO A PARERE N. ..... DEL .....
COMUNE DI CARRARA 23 SET. 2004