

STUDIO ASS. GEOM. G. GIANFRANCHI E R. MARTELLI

Oggetto: 2ª SOLUZIONE DI ABB. USO ABITAZIONE

Committ. ~~NUOVA MONTEVERDE S.R.L.~~
DEL NERO Bruno e LUCCHETTI Patrizia

Località: "MADASIO" - CARRARA -

TAV. 3

Scala 1:100

PROSPETTI

VARIANTE

U.S.L. N. 2 - U.O. di Igiene Pubblica
Al sensi dell'art. 239 del T.U. L. 833/78
si esprime PARERE FAVOREVOLE
11 SET. 92
per l'approvazione del presente
progetto.
Il Funzionario Medico


APPROVATO
CONTRATTATO
IL TEMPO

Approvato dal Sindaco alle condizioni
indicate nella Concessione Edilizia
N. 101 del 9/3/93


IL DIRIGENTE 1° DIPARTIMENTO
(Arch. Claudio Variati)




PROSPETTO EST

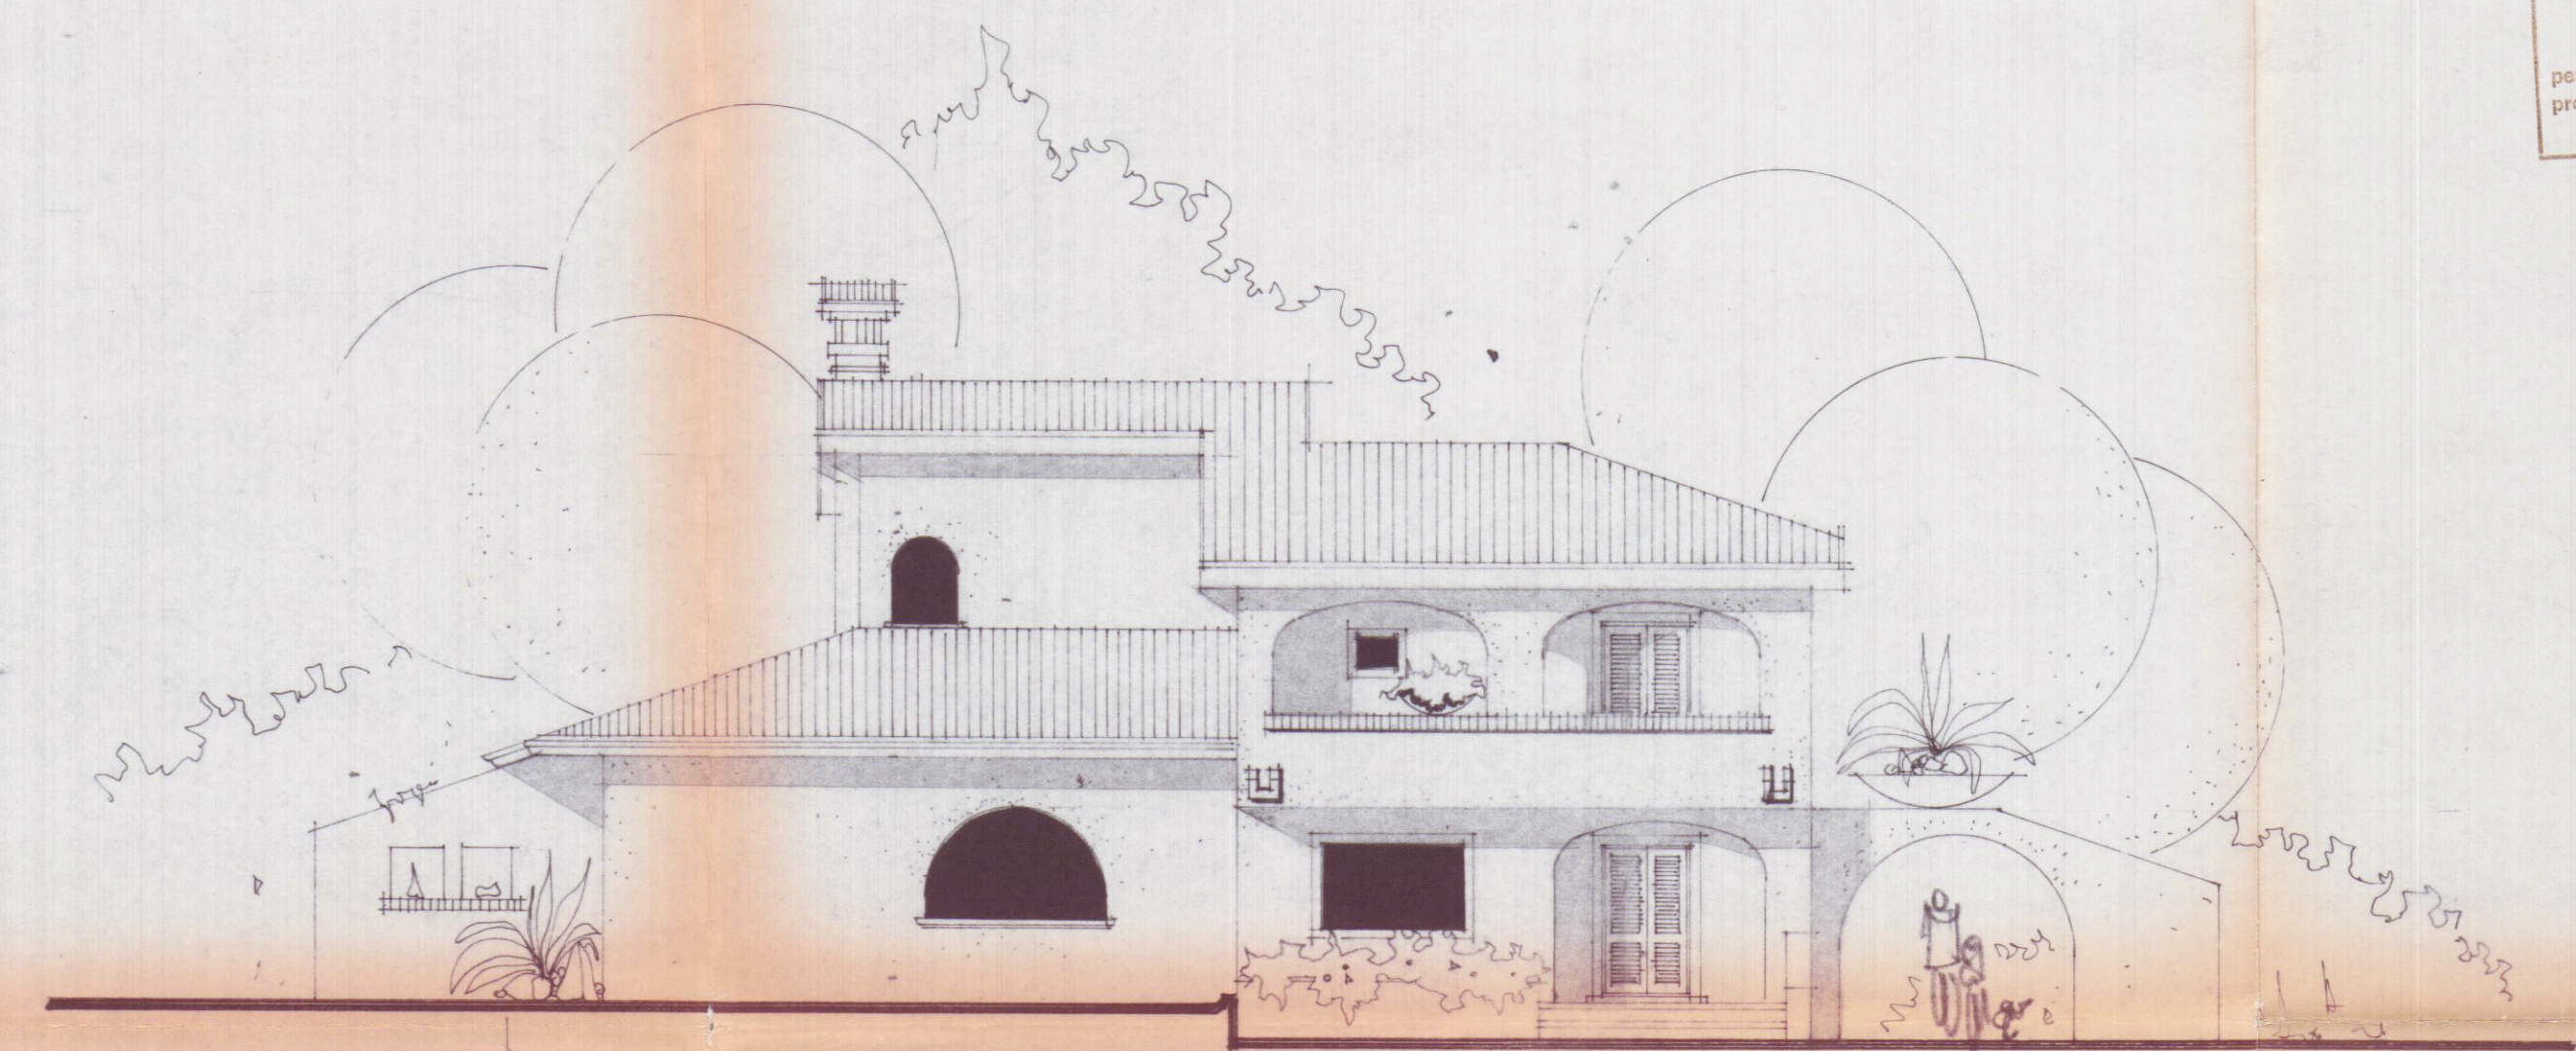

PROSPETTO SUD

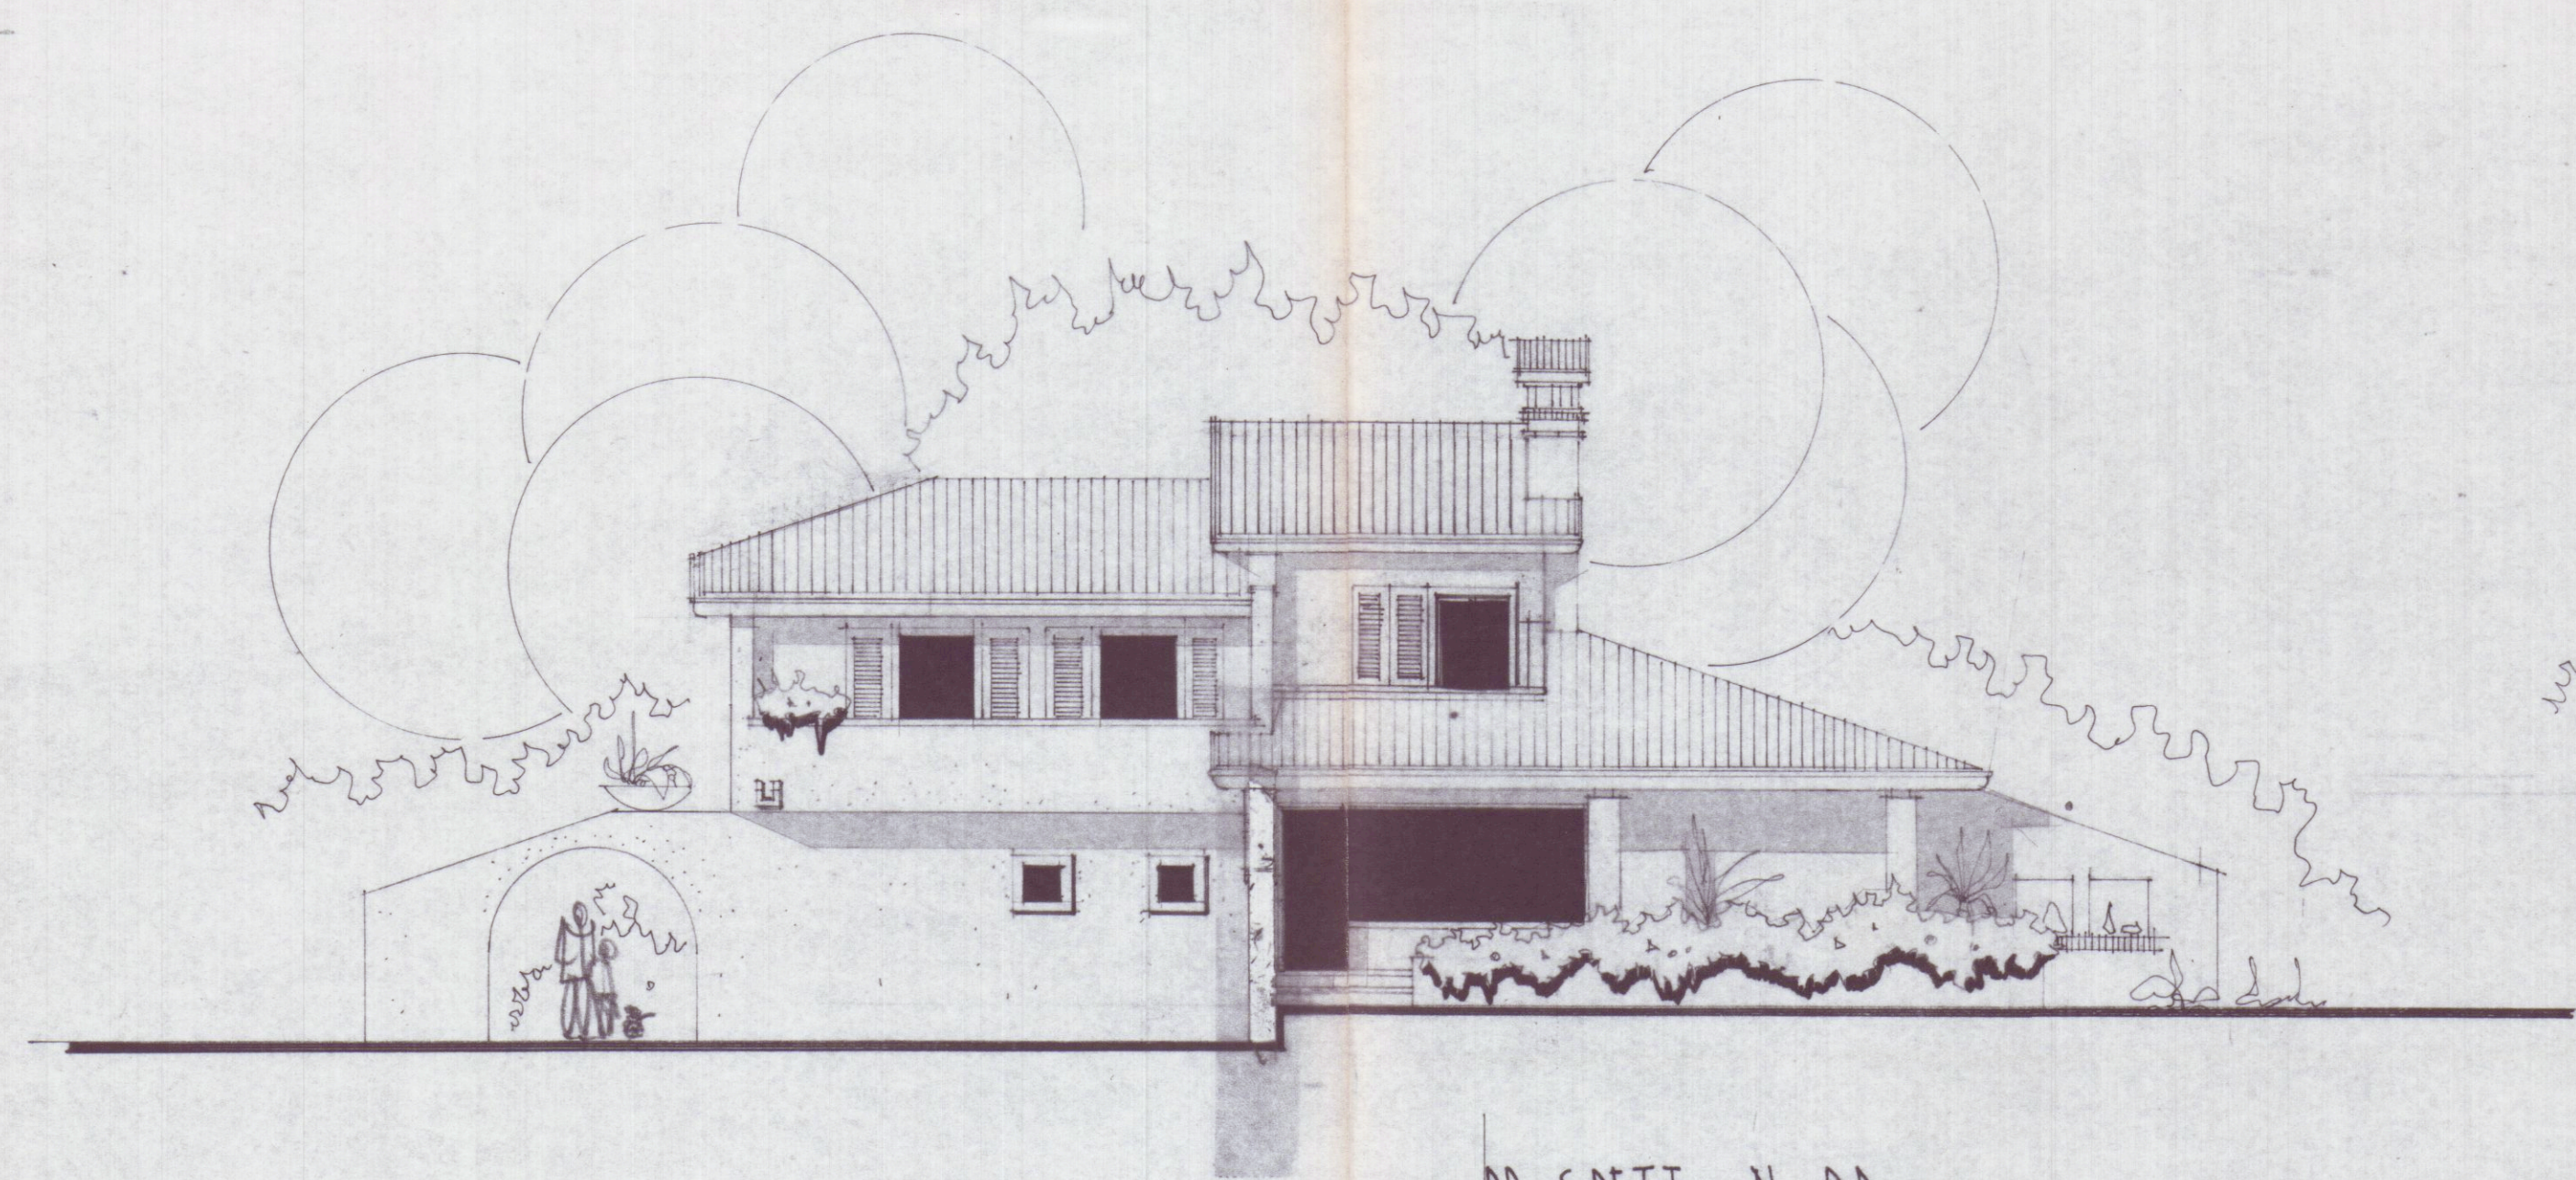

PROSPETTO NORD

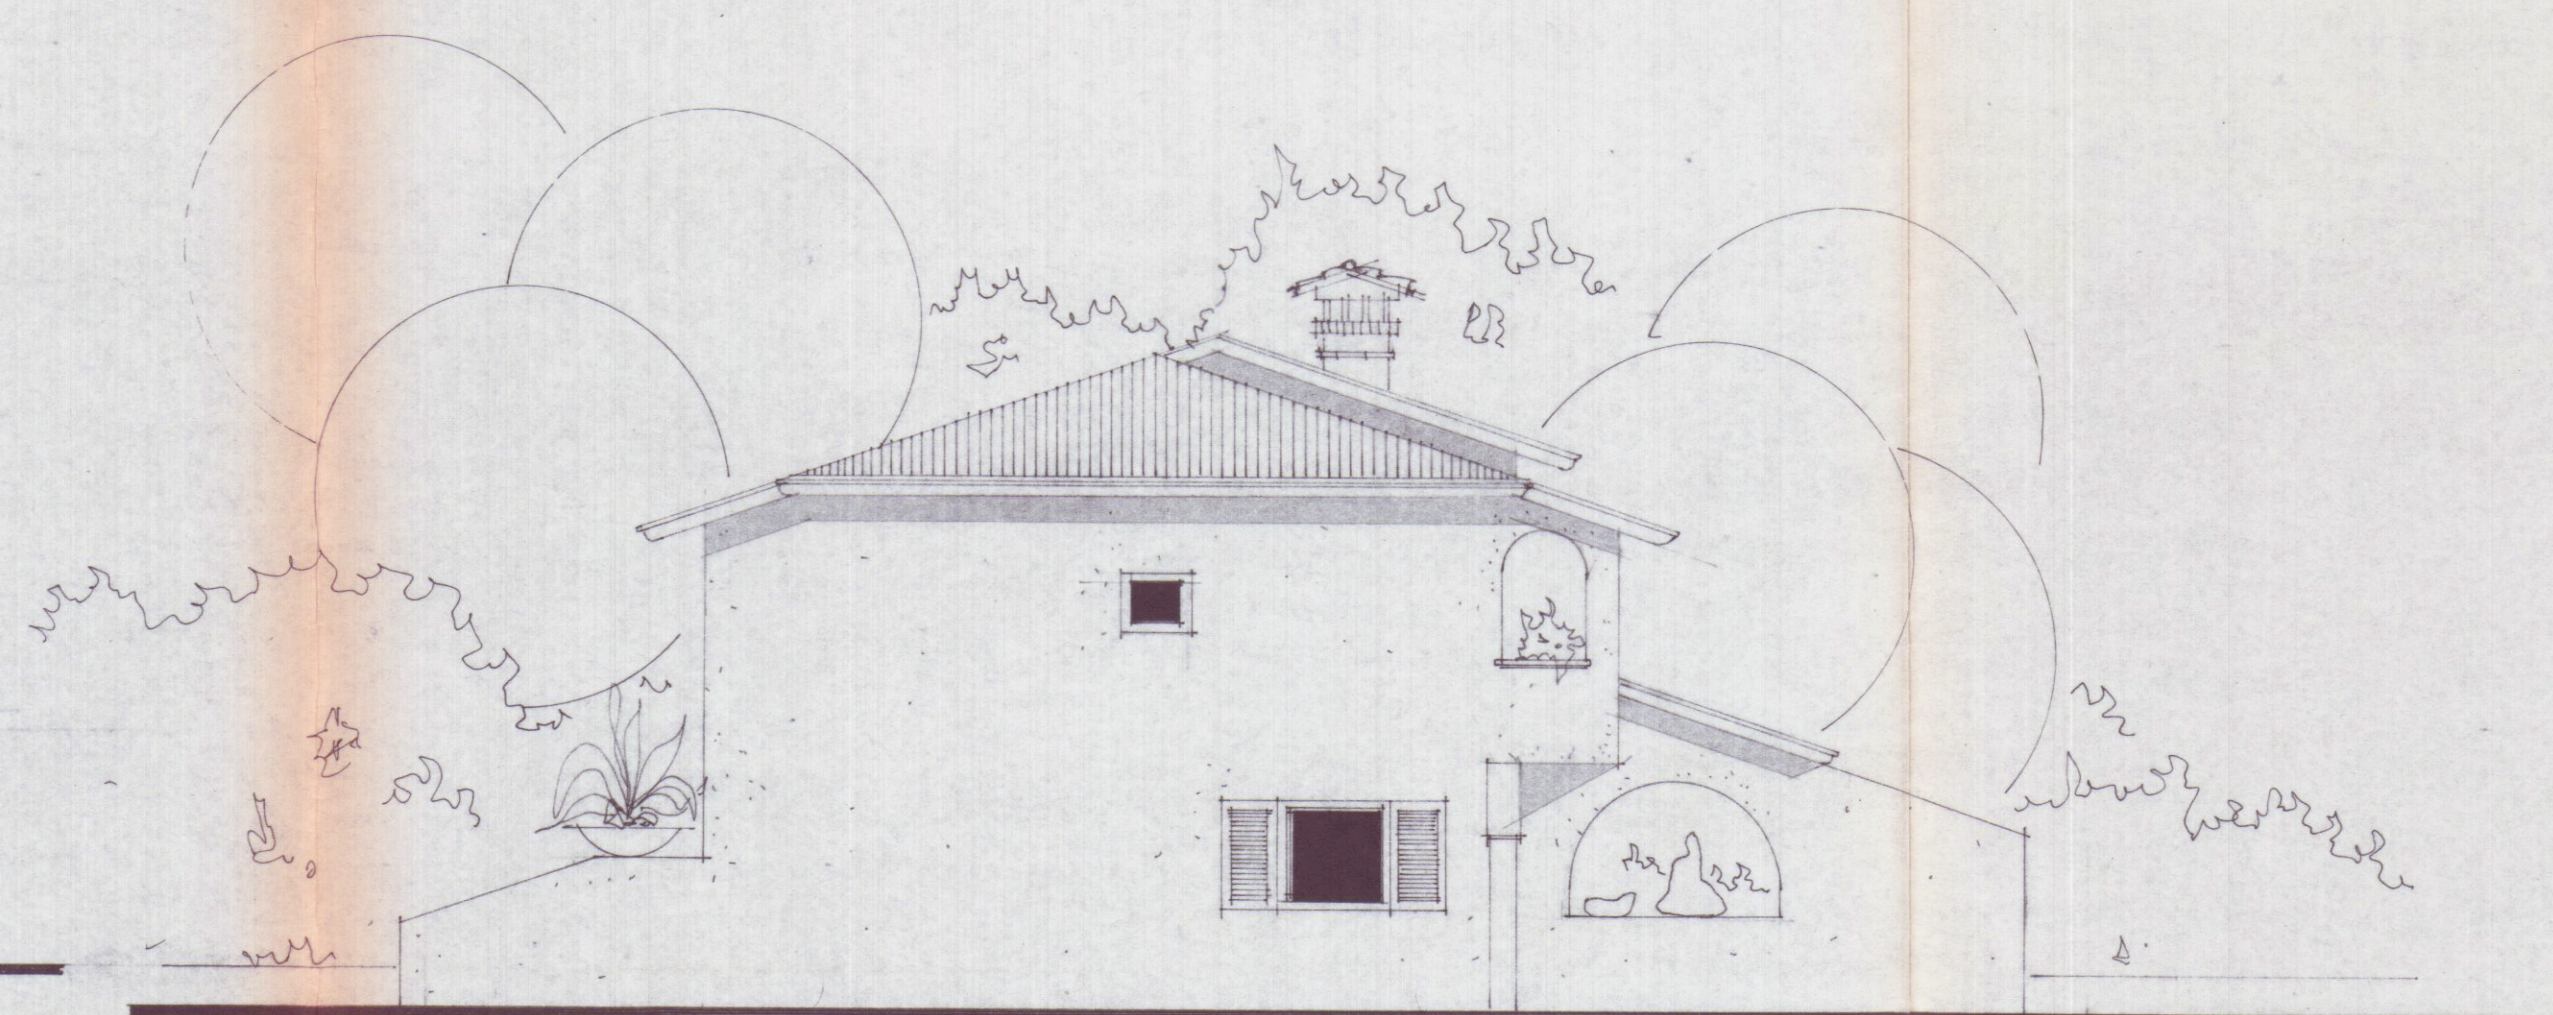

PROSPETTO OVEST