

28 AGO. 1980

Al Sig. SINDACO del COMUNE di CARRARA - Carrara -

- per Ufficio Urbanistica -

La sottoscritta MASETTI PIETRINA nata a Pietrasanta
il 20-7-1915 - cod. fisc. n° MST PRN 15260 66280
ed residente in Carrara, via Aronte n° 1, quale
proprietaria del fabbricato sito in Carrara, loc.
Corvenale, via Vicinale di Corvenale n° 1, meglio
distinto catastalmente nel foglio 66 col mappale
n° 468,

CHIEDE

la norma dell'art. 4 del R.E.C., l'autorizzazione
per il rifacimento della copertura del suddetto
fabbricato, senza che ciò crei un aumento di vo-
lumetria, più precisamente nella parte posteriore.
La sottoscritta si impegna a presentare regolare pro-
getto entro i successivi 15 gg. dalla data odierna.

Carrara li 26/8/1980

- Masetti Pietrina -

Masetti Pietrina

COMUNE DI CARRARA
UFFICIO URBANISTICA


Protocollo N. 3031

Data 28 AGO. 1980

verificare e tenere in evidenza

ml

Verina
28/8/80

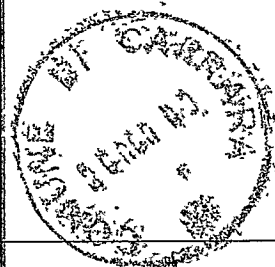

**COMUNE DI CARRARA**

- Ripartizione Igiene e Sanità -

RELAZIONE IGIENICO SANITARIA

(allegato al progetto de)

Costruzione posta in CARRARA Via CORVENALE
di proprietà di MASETTI PIETRINA

A) - LIQUAMI

1) - **Cucina:** l'acquaio sarà munito di sifone idraulico si
Le acque luride verranno allontanate a mezzo di tubi in P.V.E.
e convogliate in Fossa Settica

2) - **Gabinetto:** sarà a caduta diretta no; a W.C. con cassetta di cacciata di l. 10
I tubi di caduta saranno in P.V.E., collocati in appositi cassonetti, e prolungati sopra
il tetto (a incasso per) almeno m. 1
Le pareti verranno impermeabilizzate fino a m. 1,80
I W.C. saranno forniti singolarmente di chiusura idraulica a tenuta
I tubi di cacciata saranno sempre e adeguatamente isolati dal tubo di acqua potabile;
I liquami saranno: 1) immessi direttamente nella fogna comunale secondo le norme proposte dal Rego-
lamento comunale (si allega progetto con sezioni dei tubi, pendenze, pozzetti di raccordo ecc.)
2) convogliati provvisoriamente in un pozzo a tenuta a camere, distanti dalla casa m.
3) in una fossa settica a 3 camere.

Dimensioni delle fosse settiche:

	1ª camera	2ª camera	3ª camera	4ª camera
larghezza	0,75	0,75	0,75	
lunghezza	1,85	0,70	0,70	
altezza (utile)	1,50	1,50	1,50	

I liquami chiarificati verranno convogliati in una fossa a perdere (o in un'impianto di sub-irrigazione con
superficie perdente di mq. a persona/vano.

L'altezza della fossa a perdere sarà di m. tenuto conto dell'altezza della falda freatica;

Le fosse settiche e le fosse a perdere saranno impermeabilizzate sul fondo: non saranno messe in comunicazione con le falde sottostanti

Le fosse a perdere distano m. 2 dalle fondamenta dell'abitazione.

Altre notizie:

I gabinetti interni saranno aereati mediante 2 canne: 1 canna della sezione di di ventilazione munita di aspiratore che arriva fino a, 1 canna di ventilazione statica di sezione; la porta sarà elevata dal pavimento di cm. o munita di griglie in basso con apertura posta a m. dal pavimento.

B) - APPROVVIGIONAMENTO IDRICO

Avviene direttamente 1) - dall'acquedotto si con serbatoi no coperti che alimentano anche la cucina non alimentano la cucina

2) - da un pozzo 3) -

il pozzo distante dalla casa m.; dalla fossa settica m.; dalla fossa a perdere m.

Il pozzo è fondo m.; è a valle; a monte; dal pozzo nero fossa settica; fossa a perdere concimaia da cisterna

C) - IMMONDIZIE

Verranno raccolte: in una concimaia; dalla Nettezza Urbana si. I contenitori individuali provvisoriamente verranno sistemati in appositi raccoglitori

D) - ISOLAMENTO

Attorno alla casa verrà costruito un marciapiede perimetrale no

Si prevede l'esistenza di un vespaio alto m. no sarà areato no

Si provvederà all'isolamento laterale dei muri dei i vani del piano terra sono rialzati dal piano di campagna di m. Si allega lo schema secondo il quale verrà realizzato il vespaio e l'isolamento laterale

E) - PARTICOLARI TECNICI

1) - altezza dei vani del seminterrato interrati per m.; del piano terra 2.85 dell'ammezzato; dei piani intermedi 3.10; dell'ultimo piano/attico

2) - La superficie delle finestre non sarà inferiore a 1/10 della superficie delle stanze.

3) - Gli scalini avranno una pedata di cm., una alzata di cm. Le scale saranno aeree ed illuminate direttamente..... ed interrotte da pianerottoli Non aeree ed illuminate ma

4) - Le pareti esterne saranno intonacate si

5) - Le acque meteoriche verranno allontanate

6) Sarà fatto lo stenditoio no

7) La casa sarà soffittata si

8) Le soffite saranno usabili/~~abitabili~~/non usabili

La copertura sarà eseguita in LATERIZIO

Sarà garantita una adeguata impermeabilizzazione ed un razionale isolamento termico dei vani dell'ultimo piano. (Precisare isolamento termico

F) - ISOLAMENTO ACUSTICO DELL'ASCENSORE

Verrà posto in opera un ascensore

L'isolamento acustico dell'ascensore verrà così realizzato.....

Le porte saranno munite di opportuni mezzi atti ad attenuare i colpi di chiusura.....

G) - FUMI E VAPORI

1) - Cucine: le cucine saranno dotate di cappa fumaria si e di canna fumaria si della seguente dimensione 80 x 20 con sezione: circolare/~~rettangolare~~/~~quadrata~~

Il comignolo arriverà fino a m. 1.00 oltre il culmine del tetto e terminerà comignolo

Oppure

Le cucine saranno munite di canne multiple tipo

La sezione del Collettore principale sarà di cmq. Vi saranno collegate n. cucine,

la cui canna fumaria (collettore secondario) avrà una sezione di cmq. Il collegamento avverrà a m. dal pavimento del piano superiore. Complessivamente la sezione del collettore principale sarà pari o superiore alla somma delle canne delle varie cucine

La canna dell'ultimo piano sarà indipendente. La canna multipla e quella singola termineranno con un aspiratore statico. Il comignolo avrà un'altezza di m. oltre il culmine del tetto.

H) - RISCALDAMENTO DOMESTICO

a - per appartamento:

L'appartamento sarà dotato di un impianto di riscaldamento singolo. La canna fumaria sarà indipendente, di sezione di cmq. 400 e terminerà oltre il culmine del tetto di m. 1.00 e sarà munita di aspiratore statico,

il vano sarà aereato a mezzo di.....

b - per costruzioni dotate di riscaldamento centrale :

il locale sarà aereato mediante.....

La caldaia verrà sistemata in locale direttamente comunicante con l'esterno.

Il locale sarà munito di apertura minima di mq. di superficie e rimarrà sempre aperta per la areazione e ventilazione del locale. Il volume da riscaldare previsto sarà di m³, la potenza della caldaia di Cal/h, La canna fumaria avrà l'altezza di m. ed una sezione di cmq.

c - altro sistema :

G' - Nella costruzione di canne fumarie verrà utilizzato materiale coibente atto ad impedire perdite di calore. I giunti di pezzi prefabbricati saranno impermeabilizzati, la parete interna delle canne fumarie sarà liscia e priva di sporgenze. Le canne fumarie non presenteranno tratti orizzontali. I collegamenti necessari in casi particolari avranno un'inclinazione di gradi 45 ed avranno una lunghezza non superiore a m. 3

Le canne fumarie non presenteranno restringimenti 1

L'aspiratore statico avrà una superficie di 5/4 rispetto alla sezione della canna.

L'isolamento termico sarà realizzato come da progetto allegato

d - per scaldabagno :

L'appartamento sarà dotato di scaldabagno a ^{elettico} ~~gas~~ ~~carbone~~ ~~legna~~ ~~gas~~ liquido/cherosene/o altri combustibili liquidi.

Questo focolare verrà fornito della relativa canna fumaria munita di aspiratore statico e di dispositivo atto ad evitare spegnimento per riflussi d'aria (la sezione della canna sarà di cmq.).

Il vano sarà areato mediante


Si allega schema dell'impianto

IL TECNICO


IL PROPRIETARIO

Maselli Roberto

FOSSA SETTICA A TRE CAMERE

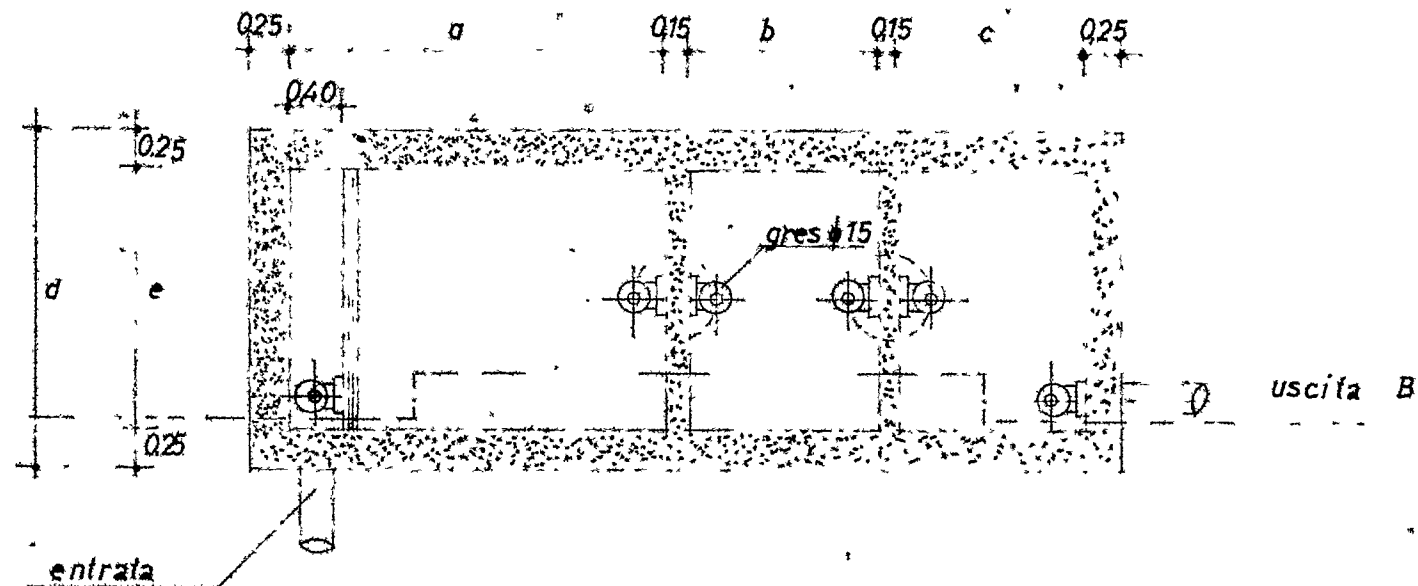


PIANTA

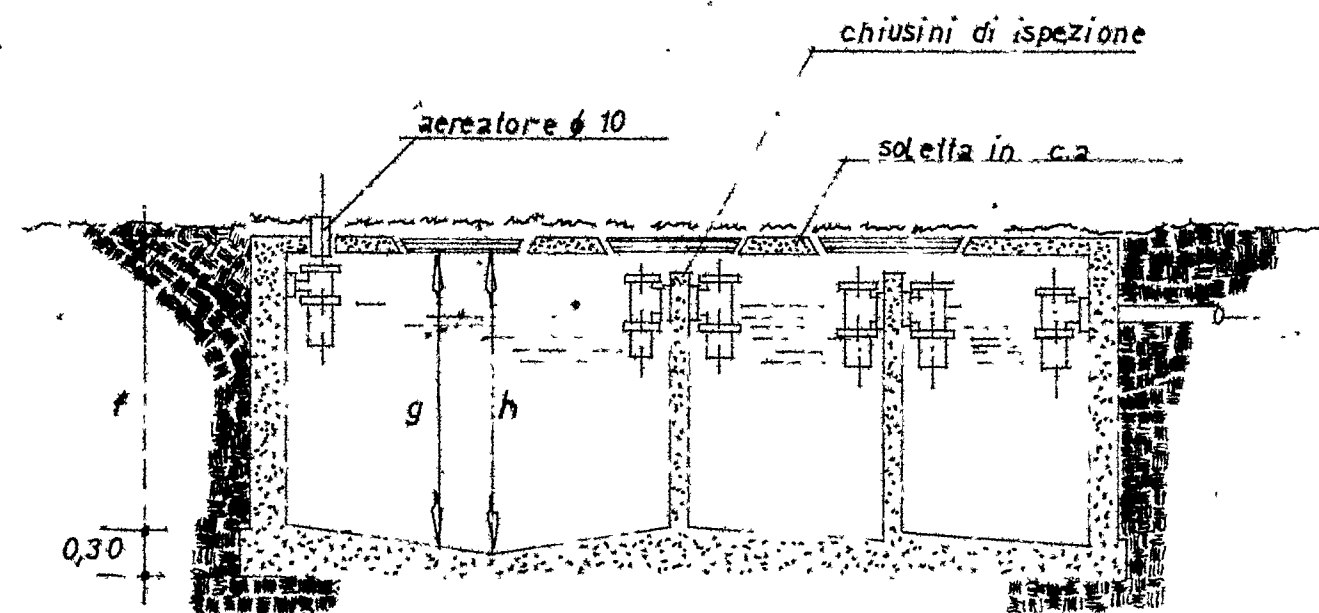


SEZIONE

POZZO PERDENTE

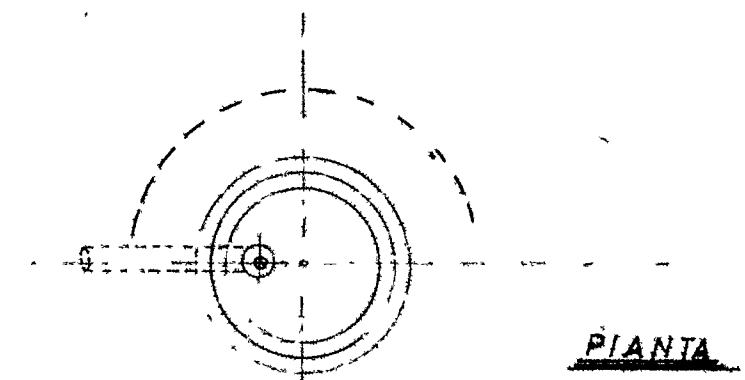

PIANTA

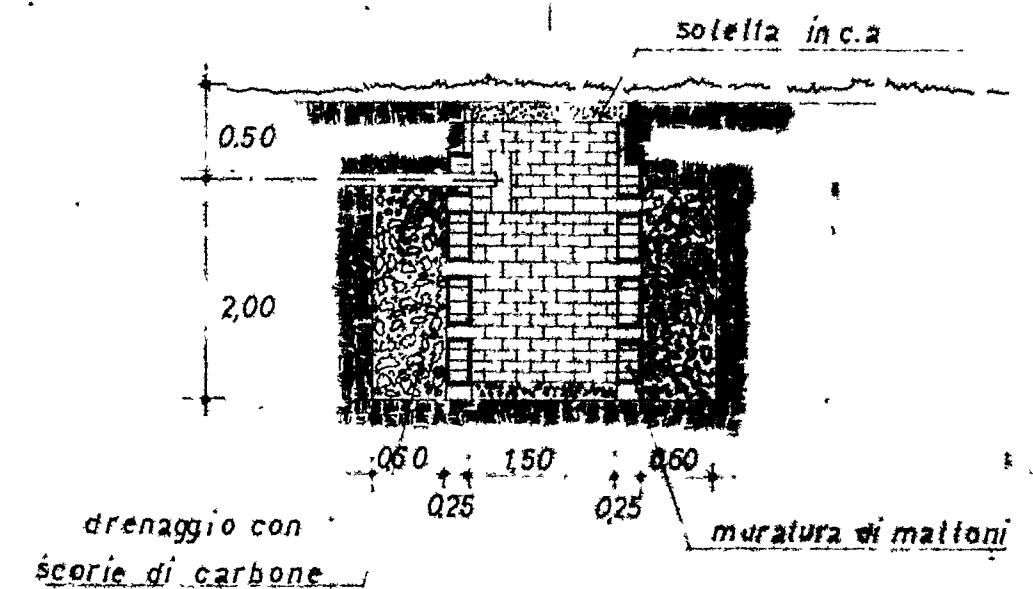

SEZIONE

DIMENSIONI FOSSA SETTICA	NUMERO DI PERSONE SERVITE							
	1-9	10-14	15-20	21-25	26-30	31-35	36-40	
a = lunghezza 1ª camera	1,85	2,15	2,50	2,75	2,90	3,05	3,20	
b = " 2ª "	0,70	0,85	1,00	1,15	1,20	1,30	1,40	
c = " 3ª "	0,70	0,85	1,00	1,15	1,20	1,30	1,40	
d = larghezza complessiva	1,20	1,55	1,60	1,75	1,80	1,85	1,90	
e = " utile camere	0,75	1,10	1,25	1,40	1,45	1,50	1,60	
f = altezza esterna fossa	1,60	1,60	1,60	1,75	1,80	1,85	1,95	
g = " liquido	1,20	1,20	1,20	1,30	1,35	1,40	1,45	
h = " utile fossa	1,50	1,50	1,50	1,60	1,65	1,70	1,75	



COMUNE DI CARRARA

Oggetto : Richiesta concessione edilizia.-

Prot. n° 23787/3123

Carrara, li 27/11/80

RACCOMANDATA R.R.

AL SIG. MASETTI PIETRINA

via Aronte n°1

Carrara

Mi prego informarla che in data 24/11/80 è stata rilasciata la concessione edilizia da Lei richiesta per i lavori di ristrutturazione del fabbricato

a Corvenale Via Corvenale

e che dalla data del ricevimento della presente decorre il termine di un anno previsto dall'art. 4 comma IV° della legge 28/1/77 n°10 per l'inizio dei lavori e di 3 anni di cui al punto 1 della deliberazione del Consiglio Comunale n°248 del 20/1/78 per l'ultimazione dei lavori.

La S.V. è invitata a volersi presentare, prima dell'inizio dei lavori, presso la Sez. Urbanistica del Comune per il ritiro dell'atto nei giorni di Lunedì, Mercoledì, Venerdì dalle ore 8,30 alle 12,30, cinque giorni dopo il ricevimento della presente.

IL SINDACO

A.R.

AVVISO DI RICEVIMENTO O DI RISCOSSIONE

7341

della:

del:

N.

di L.

☒ Raccomandata

☐ Vaglia

spedito

il ~~10~~ ¹¹ DICEMBRE 1980

☐ Assicurata

☐ Pacco

dall'Ufficio di

indirizzato a

Mosetti Petrucci
Via Arcate n° 1 Canoro

Dichiaro di aver ricevuto quanto suindicato il riscosso

Firma dell'incaricato
della distribuzione o del pagamento



Firma


X. Mosetti Petrucci

Bollo dell'Ufficio
di distribuzione o di pagamento.



Mod 23-I (per l'interno) (1976) - C 008400

AMMINISTRAZIONE

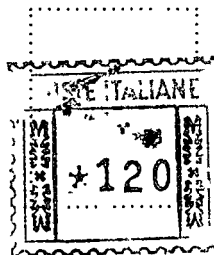

AVVISO DI RICEVIMENTO
O DI RISCOSSIONE

COMUNE DI CARRARA

the honestica

DA RESTITUIRE A:

N. B. - Il mittente è pregato di
apporre chiaramente su entrambe
le facciate le indicazioni richieste

VIA

--	--	--	--	--

C.A.P.

--

LOCALITÀ

--	--



SIGLA PROV

AL COMUNE DI CARRARA

OGGETTO : Ristrutturazione del fabbricato
di proprietà: MASETTI PIETRINO
sito in : CORVENALE
via CORVENALE
map.n. 468 foglio n. 66

Il sottoscritto Geom. FERRARINI UGO nella qualità di progettista dell'opera di cui alla presente richiesta, presa conoscenza della circolare n° 4 del 5/2/1960 della Direzione Generale dei Servizi Antincendi e della nota n° 1088 del Comando Provinciale dei Vigili del Fuoco di Massa-Carrara, dichiara sotto la propria responsabilità che il progetto riguarda edificio per il quale a mente della circolare predetta non è imposto l'obbligo di sottoporre gli elaborati tecnici all'esame del locale Comando Vigili del Fuoco in quanto: non rientrante nei casi richiesti.-

Carrara li 22 NOV. 1980

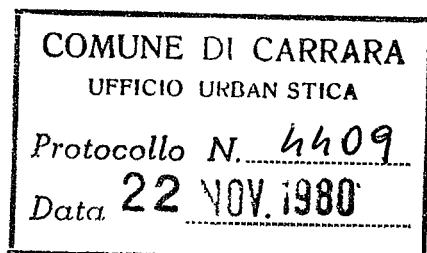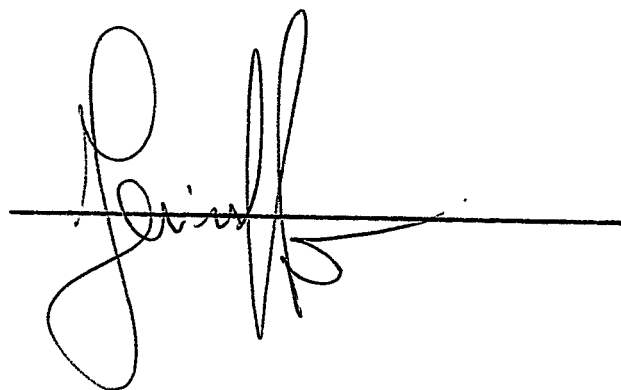



Mandi
#6/2/81

fcl

COMUNE DI CARRARA
UFFICIO URBANISTICA
Protocollo N. 356
Data 6 FEB. 1981

n. 35/81 anno 1981
tagliandi 992

-6 FEB 1981

Carrara

ALL'UFFICIO URBANISTICA DEL COMUNE DI
CARRARA

Il sottoscritto MASETTI PIETRIHA residente a
CARRARA Via ARONTE n. 1
titolare della CONCESSIONE n. 375 datata,
per la costruzione di un fabbricato ubicato in Via,
località, con la presente

RICHIEDE

a norma dell'art. 17 del R.E.C. sopralluogo da parte di codesto ufficio per definire gli
allineamenti e concedere nulla osta per l'inizio dei lavori previo versamento della
quota per diritti d'ufficio.

Distintamente



Il Titolare della Concessione

Masetti Pietriha

ANNOTAZIONE DA PARTE DELL'UFFICIO

Il versamento è stato effettuato il giorno 3-2-1981 con bolletta
n. 1492 ed il sopralluogo per l'allineamento è stato eseguito il giorno
..... alle ore da parte del
..... (nome e cognome del funzionario).

Lettera di conferma del G.C. n. del
Consegna del certificato da parte di

Il Funzionario

.....

PROPRIETARIO MASSETTI PIETRINA nato a PIETRASANTA
il 20/7/1916 residente a PIETRASANTA
Via SPORTE n. 1

DIRETTORE DEI LAVORI FERRARINI VGO nato a PIETRASANTA
il 21-9-53 residente a PIETRASANTA
Via DON MINZONI n. 21

TITOLARE IMPRESA IN ECONOMIA nato a
il residente a
Via n.

Il presente allineamento è stato condotto sulla scorta delle linee di confine e di proprietà dichiarate sul posto dai titolari della concessione e dal Direttore dei Lavori e delle quali i medesimi si dicono garanti, ed eseguito nell'intento di rispettare in modo esatto le linee di progetto di cui alla concessione, intendendosi questo allineamento strettamente conforme alla medesima — salvo contestazioni che debbono essere avanzate e chiarite all'atto dell'allineamento stesso prima dell'ottenimento del nulla osta di inizio lavori — rimanendo tuttavia impegnati sia i titolari della concessione che il Direttore dei Lavori che l'Assuntore dei Lavori al rispetto della concessione nei confronti della quale essi sono sempre responsabili ai sensi dell'art. 31 della legge 17-8-1942 n. 1150 e successive modifiche.

Il Titolare della Concessione

Masetti Pietrina

L'Assuntore dei Lavori




Il Tecnico Comunale


PPQ 1 : 500

SCHEM

Piano terra

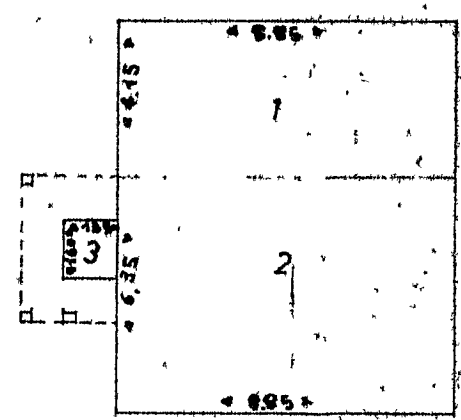

Piano primo

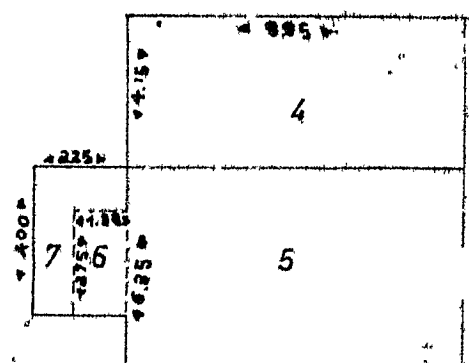



COMUNE DI CARRARA
SEZIONE URBANISTICA

Rif. richiesta del

Carrara

NULLA OSTA per l'inizio dei lavori di costruzione del fabbricato sito in CARRARA
loc. PORRENSALE mapp. 468 f° 66
del Sig. USSETTI PIETRINA residente a CARRARA
Via SRONTE n. 1

Tracciate le fondazioni il proprietario chiede all'Ufficio la visita per l'inizio dei lavori del fabbricato in oggetto.

Vista la nomina:

Direttore dei Lavori FERRARINI VGO residente a CARRARA
Via Don Minzoni n. 21

iscritto all'Ordine/Collegio Massa Carrara n. d'ordine 505

Impresa titolare residente a
Via n.

Il tecnico comunale recatosi sul posto, ha constatato la rispondenza degli allineamenti al progetto approvato e rilascia NULLA OSTA per il getto delle fondazioni.

A maggior chiarimento si riporta il seguente schema, che il proprietario, il direttore dei lavori, l'assuntore dei lavori ed il tecnico comunale sottoscrivono.

Empty box for the schema or drawing.

Il Proprietario

Moselli Pietrina

Il Direttore dei Lavori


Ferrarini Vgo


L'Impresa

Il Tecnico Comunale

Il Capo Sezione

L'Ingegnere Capo

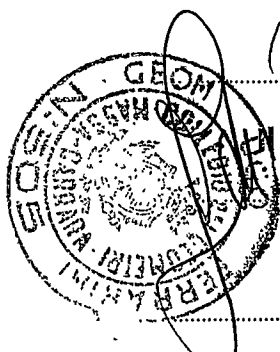

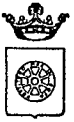

COMUNE DI CARRARA
SEZIONE URBANISTICA

Rif. richiesta del

Carrara

NULLA OSTA per l'inizio dei lavori di costruzione del fabbricato sito in CARRARA
loc. COVENALE mapp. 468 f° 66
del Sig. ASSETTI PIETRO residente a CARRARA
Via 1 PONTE n. 1

Tracciate le fondazioni il proprietario chiede all'Ufficio la visita per l'inizio dei lavori del fabbricato in oggetto.

Vista la nomina:

Direttore dei Lavori FERRERINI VGO residente a CARRARA

Via Don Manzoni 21 n. 21

iscritto all'Ordine/Collegio ARCH. CARRARA n. d'ordine 505

Impresa titolare residente a

Via n.

Il tecnico comunale recatosi sul posto, ha constatato la rispondenza degli allineamenti al progetto approvato e rilascia NULLA OSTA per il getto delle fondazioni.

A maggior chiarimento si riporta il seguente schema, che il proprietario, il direttore dei lavori, l'assuntore dei lavori ed il tecnico comunale sottoscrivono.

Empty box for the schema or drawing.

Il Proprietario

Maximiliano Bichini

Il Direttore dei Lavori


Ferrini Vgo

L'Impresa

Il Tecnico Comunale

Il Capo Sezione

L'Ingegnere Capo

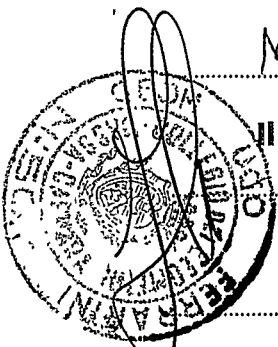

19



COMUNE DI CARRARA
SEZIONE URBANISTICA

Rif. richiesta del

Carrara

NULLA OSTA per l'inizio dei lavori di costruzione del fabbricato sito in CARRARA
loc. CORVENALE mapp. 468 f° 66
del Sig. USSETTI PIETRUCCI residente a CARRARA
Via GRONTE n. 1

Tracciate le fondazioni il proprietario chiede all'Ufficio la visita per l'inizio dei lavori del fabbricato in oggetto.

Vista la nomina:

Direttore dei Lavori FERRARINI UGO residente a CARRARA
Via Don Manzoni n. 21
iscritto all'Ordine/Collegio Uscro - Carrara n. d'ordine 505
Impresa titolare residente a
Via n.

Il tecnico comunale recatosi sul posto, ha constatato la rispondenza degli allineamenti al progetto approvato e rilascia NULLA OSTA per il getto delle fondazioni.

A maggior chiarimento si riporta il seguente schema, che il proprietario, il direttore dei lavori, l'assuntore dei lavori ed il tecnico comunale sottoscrivono.

Empty box for the schema or drawing.

Il Proprietario

Massetti Pietrucci

Direttore dei Lavori

Ferrarini Ugo

L'Impresa

Il Tecnico Comunale


.....

Il Capo Sezione

.....

L'Ingegnere Capo

.....

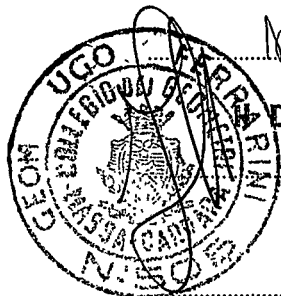

Ditta

Masetti P. Pietrini

Blanchi
6/2/81

Tagliando A

P. L. -

Dichiarazione di inizio lavori

COMUNE DI CARRARA

UFFICIO

NUMERO

0992

Carrara, li

Protocollo

340

Data

Al Sig. Sindaco

del Comune di CARRARA

1981

Io sottoscritto Sig. *MASSETTI PIETRINI*

nato a *PIETRASANTA* residente a *CARRARA*

attuale intestatario della CONCESSIONE EDILIZIA

N. *375* per il progetto approvato in data *24/11/80*

dichiaro sotto la mia personale responsabilità in modo inequivocabile e senza possibilità di errore e di ulteriore

correzione che ho dato inizio ai lavori di costruzione di cui alla citata concessione in data *25-2-81*

sotto la direzione tecnica del Sig. *FERRERINI Vito*

La presente dichiarazione ha validità unica ed assoluta ed è dovuta ad uso di tutti gli uffici ai quali la presente spetta per competenza.

F.to *Masetti Pietrini*

E' d'obbligo la restituzione all'Ufficio Urbanistica. La mancata presentazione del tagliando o la sua presentazione senza preventivo ottenimento dell'allineamento comporta ai sensi dell'art. 32 legge 17/8/1942 n. 1150 le sanzioni previste dall'art. 41 della stessa legge modificata dall'art. 13 della legge 6/8/67 n. 765, ed inoltre quelle previste dall'art. 17 della legge 28 gennaio 1977 n. 10.

Ditta

Maselli Filiberto

Tagliando B

P.C.

Dichiarazione di completamento
copertura

N^o 0992

Carrara, li

Marchi

815781

Al Sig. Sindaco

del Comune di CARRARA

Io sottoscritto Sig. MASSETTI PIETROINA
nato a PIETRASANTA residente a CARRARA
attuale intestatario della CONCESSIONE EDILIZIA
N. 375 per il progetto approvato in data 24/11/80
a cui è stato dato inizio ai lavori in data 30-1-81
dichiaro sotto la mia personale responsabilità che i
lavori di completamento della copertura sono giunti a
termine in data 5-5-81 sotto la
direzione tecnica del Sig.

La presente dichiarazione ha validità unica ed

assoluta ed è dovuta ad uso di tutti gli uffici ai quali

la presente spetta per competenza.

COMUNE DI CARRARA

UFFICIO URBANISTICA

Protocollo N.

1436

Data

7 MAG. 1981

F.to

Maselli Pietroina

7 MAG. 1981

E' d'obbligo la restituzione all'Ufficio Urbanistica.
La mancata presentazione del tagliando comporta ai
sensi dell'art. 32 legge 17/8/1942 n. 1150 le sanzioni
previste dall'art. 41 della stessa legge modificata dallo
art. 13 della legge 6/8/67 n. 765, ed inoltre quelle
previste dall'art. 17 della legge 28/1/77 n. 10.

Ditta

Masetti F.lli
Tagliando **C** *P.L.*

Dichiarazione di ultimazione
dei lavori

N° 0992

Carrara, li

Marchi
18/3/82

35/80 P.L.

Al Sig. Sindaco
del Comune di CARRARA

Io sottoscritto Sig. *Masetti Pietrina*
nato a *Pietrasanta* residente a *Carrara*
attuale intestatario della CONCESSIONE EDILIZIA
N. *375* per il progetto approvato in data *24/4/80*
a cui è stato dato inizio ai lavori in data *30/1/81*
dichiaro sotto la mia personale responsabilità che i
lavori di cui alla concessione in oggetto sono stati ul-
timati in data *10-3-82* sotto la direzione
tecnica del Sig. *Ferradini Ugo*

La presente dichiarazione ha validità unica ed
assoluta ed è dovuta ad uso di tutti gli uffici ai quali
la presente spetta per competenza.

COMUNE DI CARRARA
UFFICIO URBANISTICA
Protocollo N. *1044*
F.to *Masetti Pietrina*
Data **18 MAR. 1982**

18 MAR. 1982

E' d'obbligo la restituzione all'Ufficio Urbanistica.
La mancata presentazione del tagliando comporta ai
sensi dell'art. 32 legge 17/8/1942 n. 1150 le sanzioni
previste dall'art. 41 della stessa legge modificata dallo
art. 13 della legge 6/8/67 n. 765, ed inoltre quelle
previste dall'art. 17 della legge 28/1/77 n. 10.