

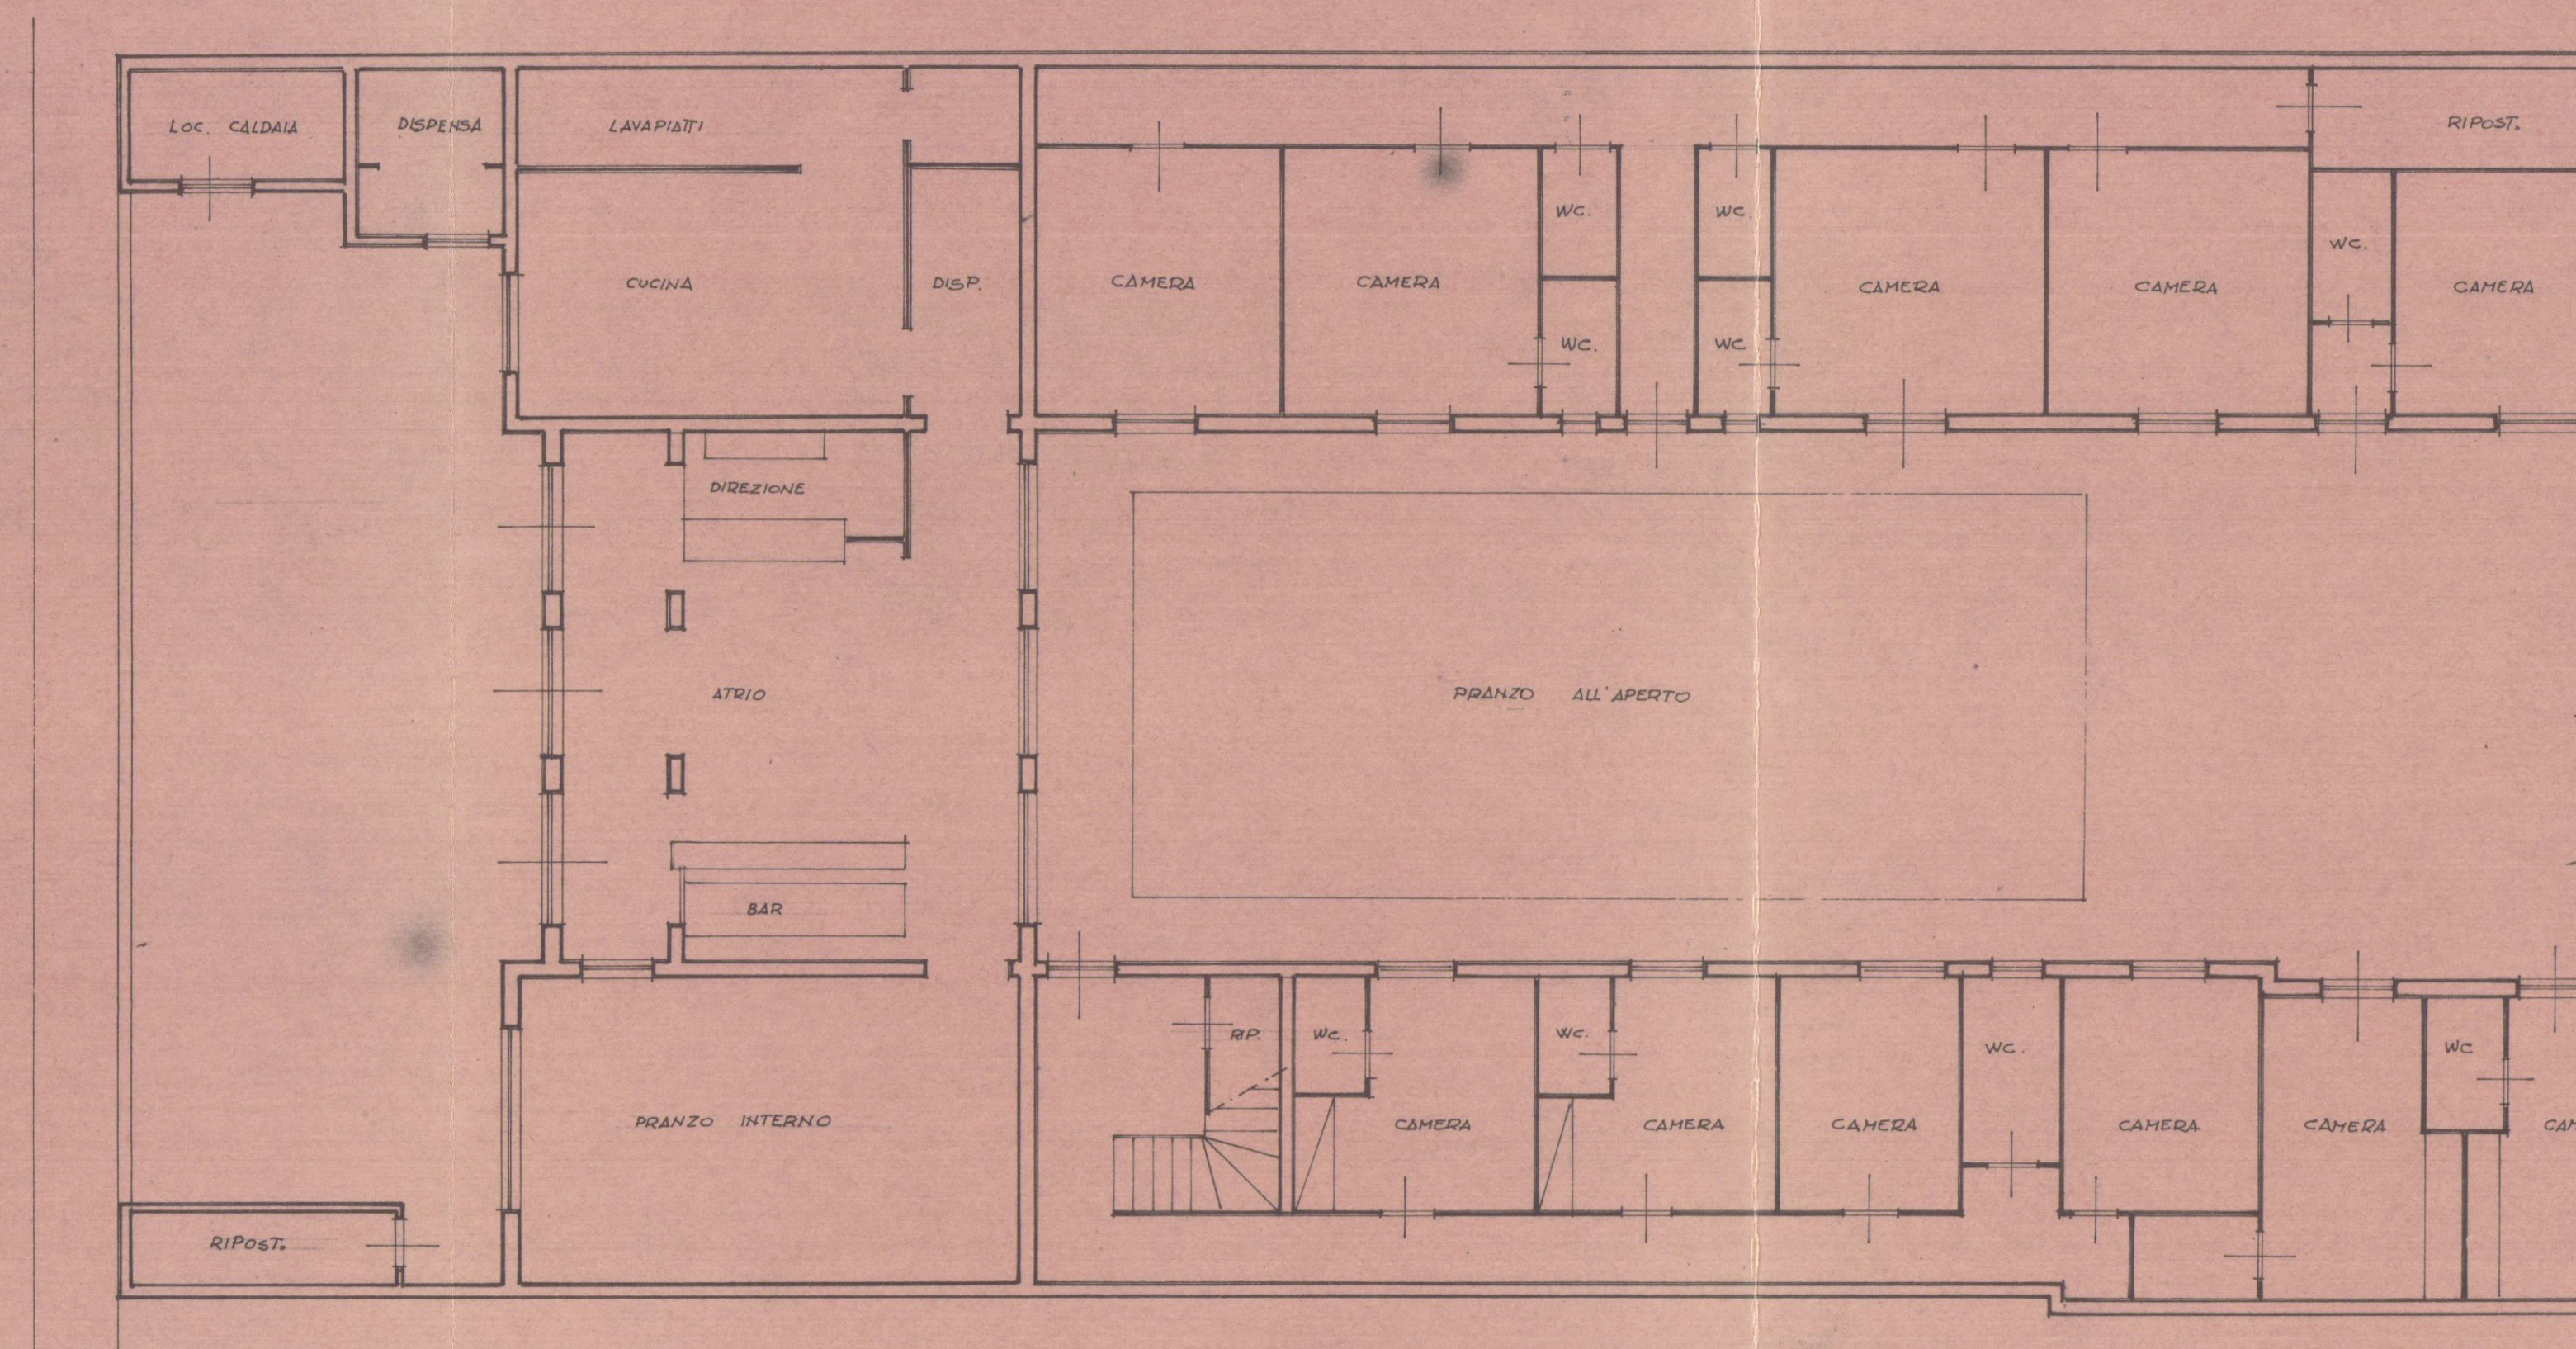


Arch. DOTT. FRANCO MENCONI - ARCHITETTO
 CARRARA - VIA M. D'ARAGONA, 3 - Tel. 20335
 "PENSIONE ANNA" DI
 CARASCHI GIUSEPPE E BIANCHI NORINA
 STATO ATTUALE
 RISTRUTTURAZIONE
 PROSPETTI E SEZIONI
 1
 28 GEN 1981
 COMUNE DI CARRARA
 Ordine degli Architetti di Massa-Carrara
 dntt. arch. M. MENCONI FRANCO
 nella seduta n. 6 del 27.2.81
 Commissione Intercomunale Beni Ambientale 2
 riunione n. 9 del 20.3.81
 parere favorevole
 Il Presidente


28 GEN 1981
 COMUNE DI CARRARA
 Ordine degli Architetti di Massa-Carrara
 dntt. arch. M. MENCONI FRANCO
 nella seduta n. 6 del 27.2.81
 Commissione Intercomunale Beni Ambientale 2
 riunione n. 9 del 20.3.81
 parere favorevole
 Il Presidente

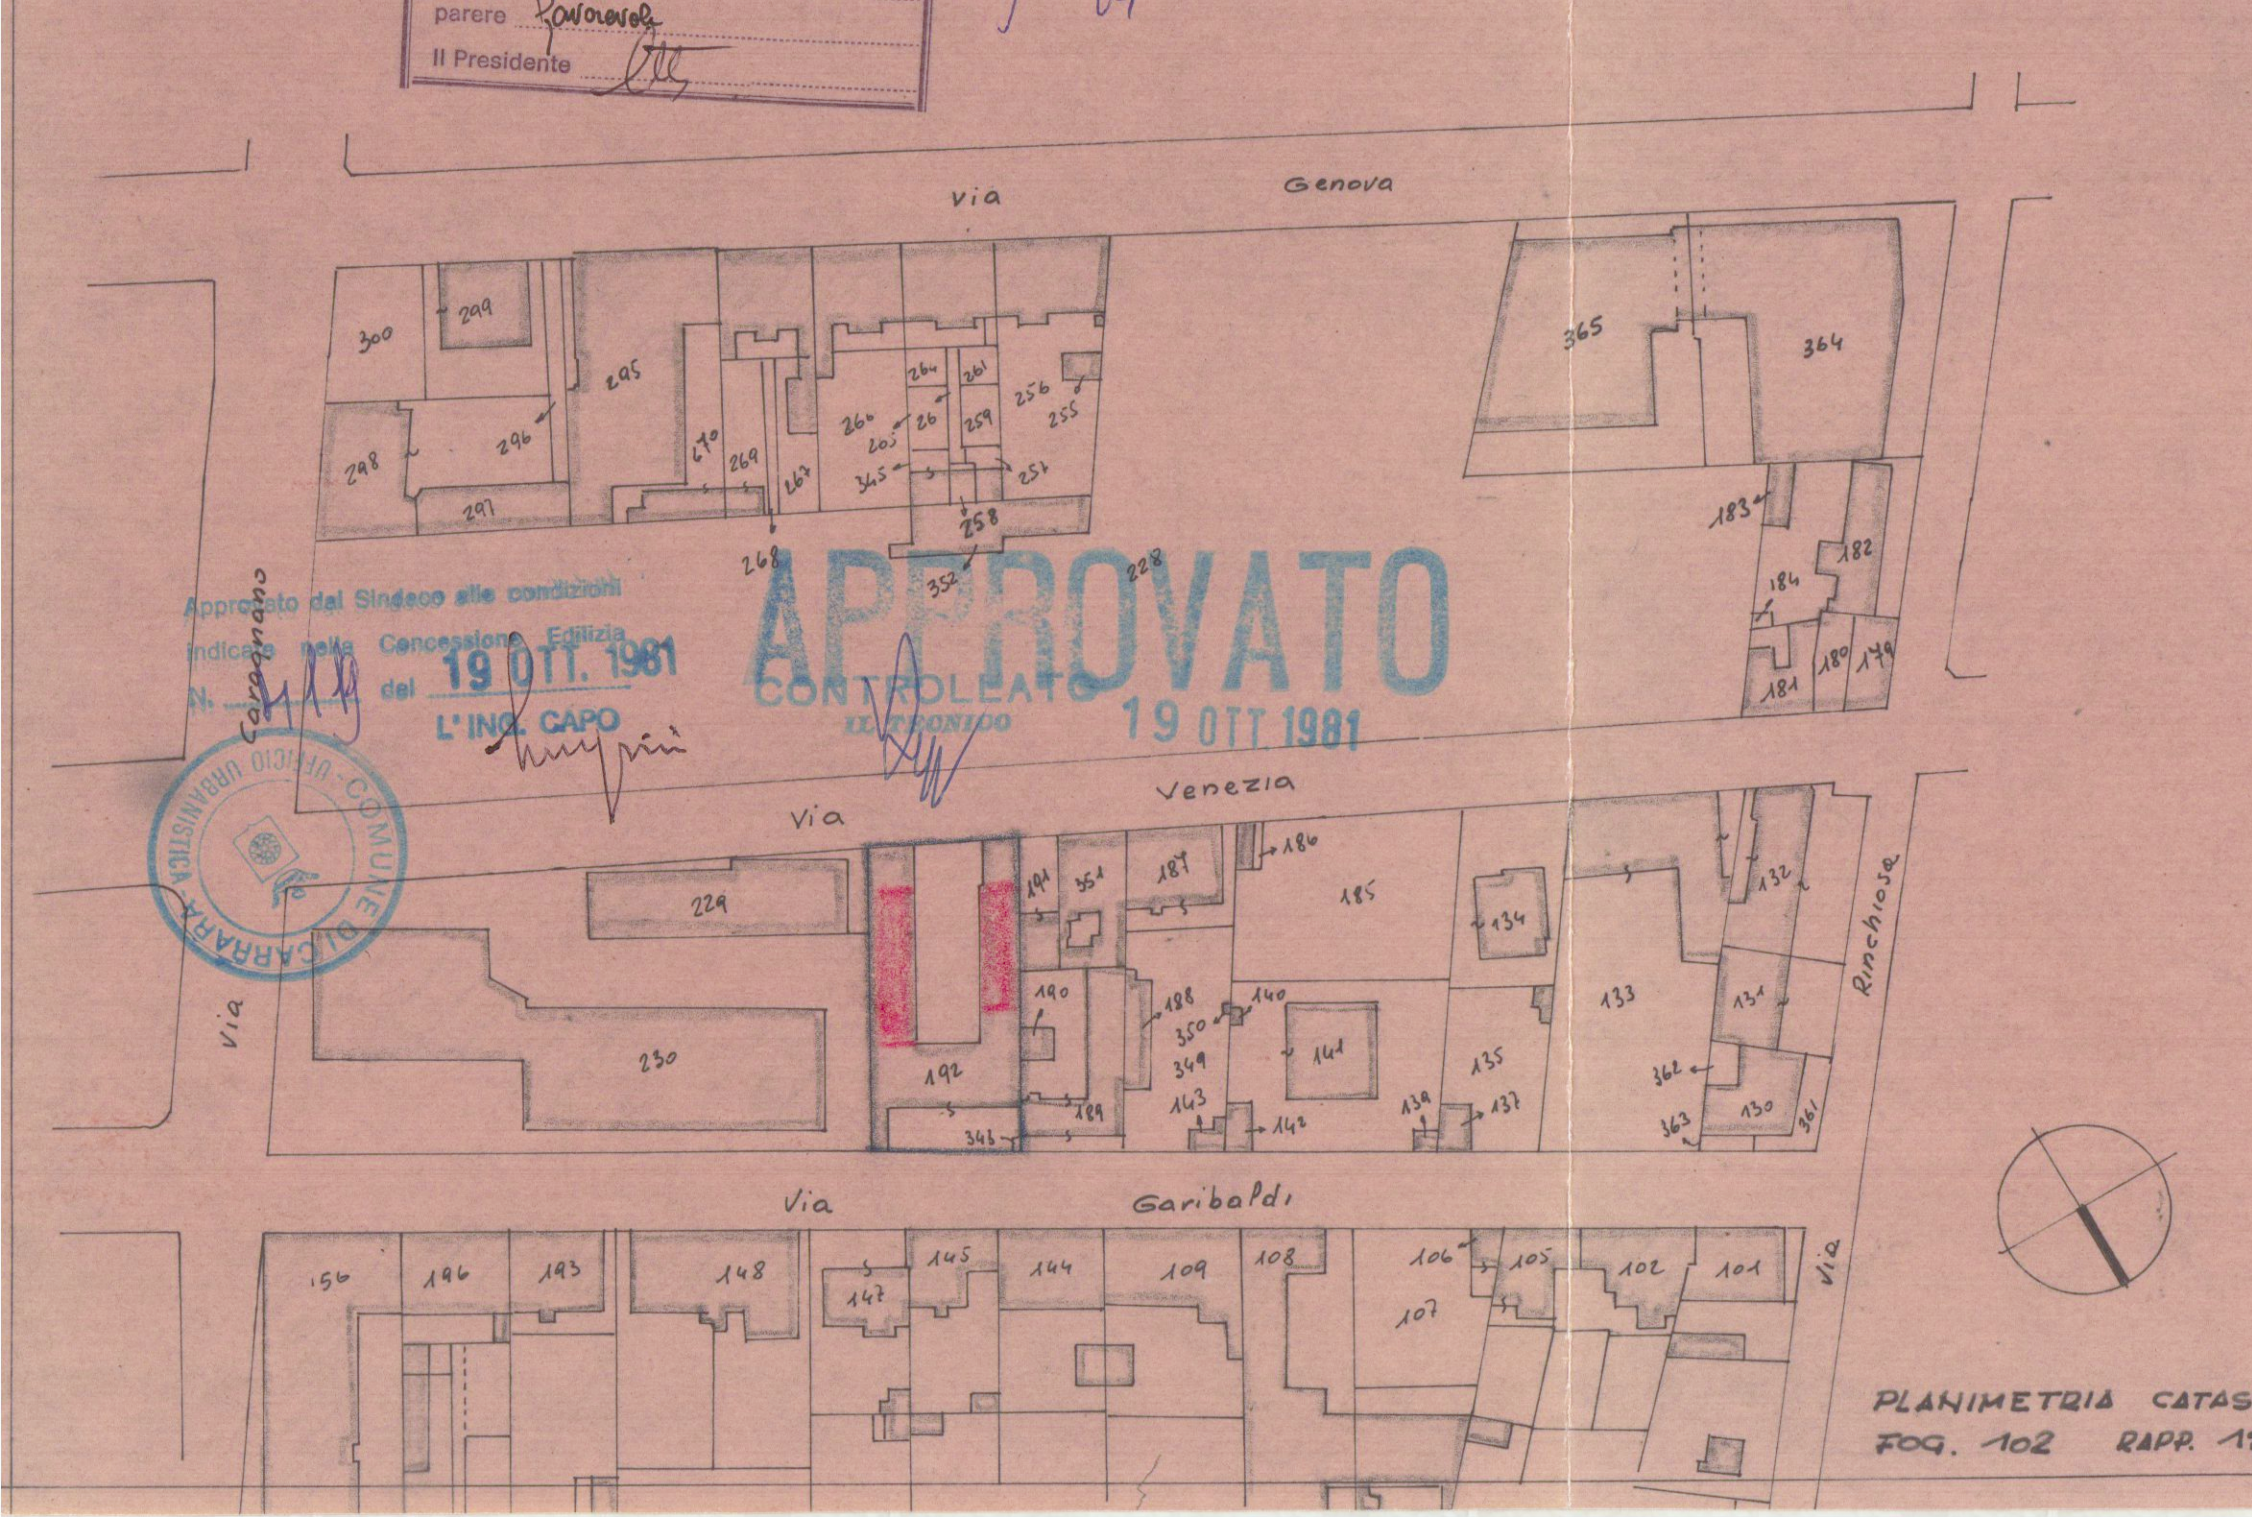

PIANTA PIANO TERRA (STATO ATTUALE)

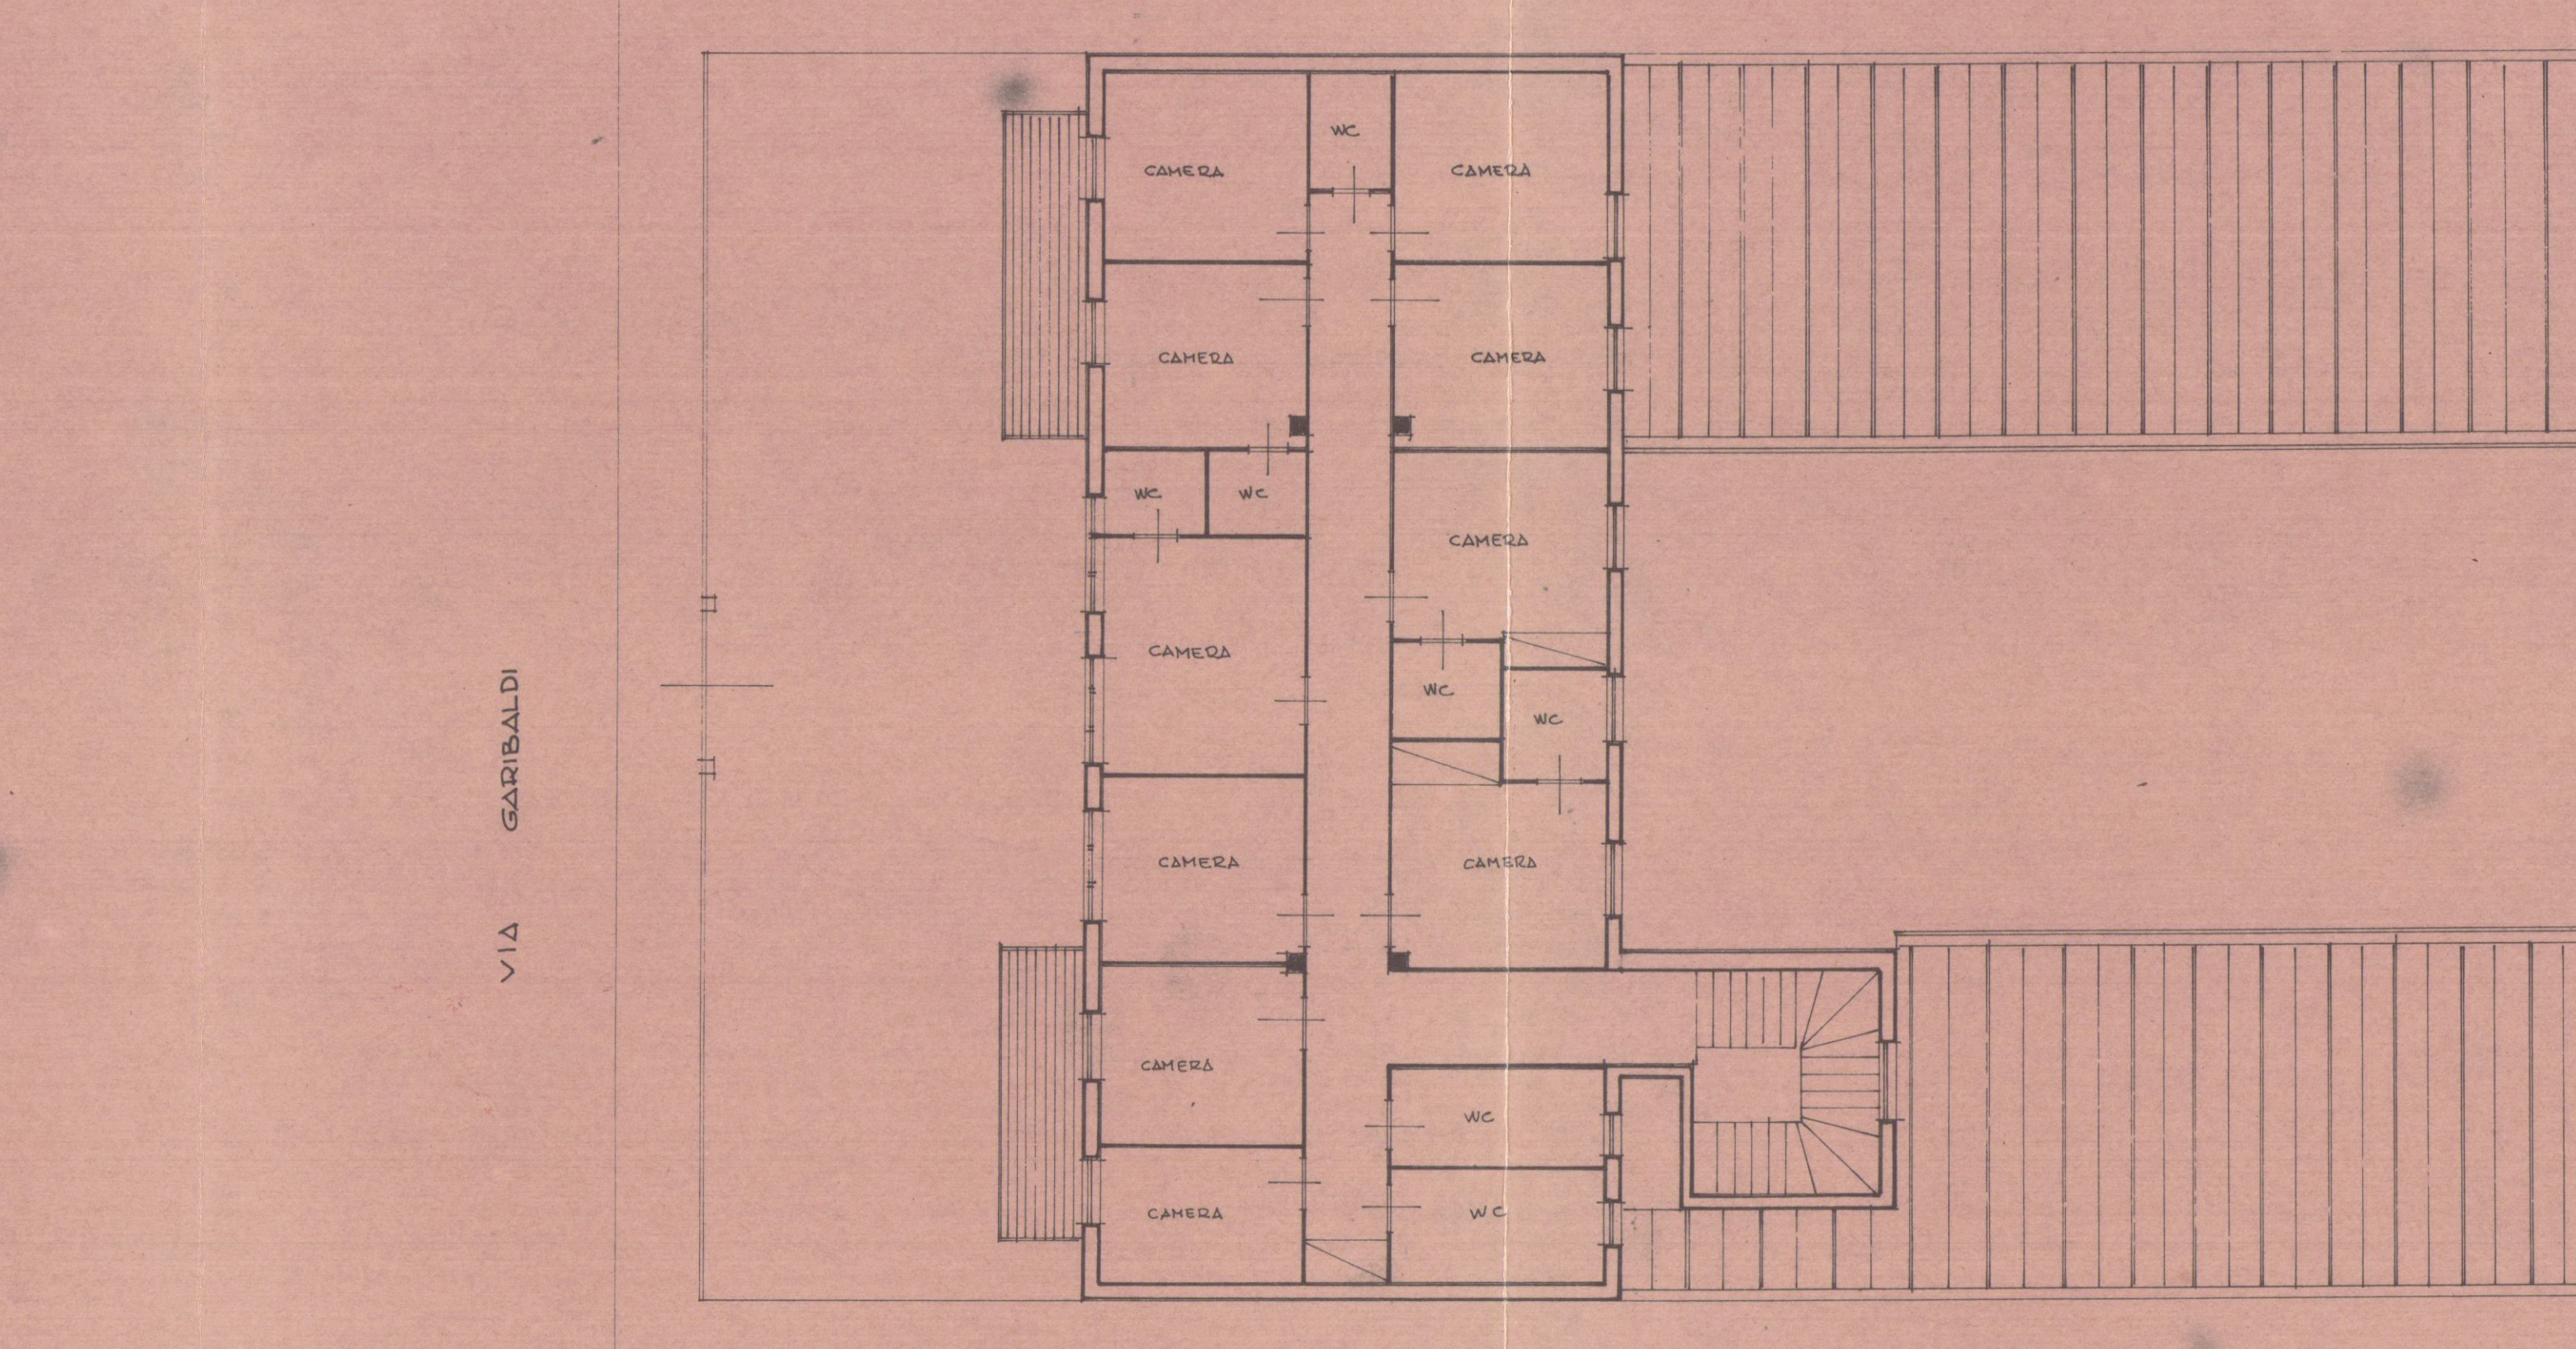

PIANTA PRIMO PIANO (STATO ATTUALE)

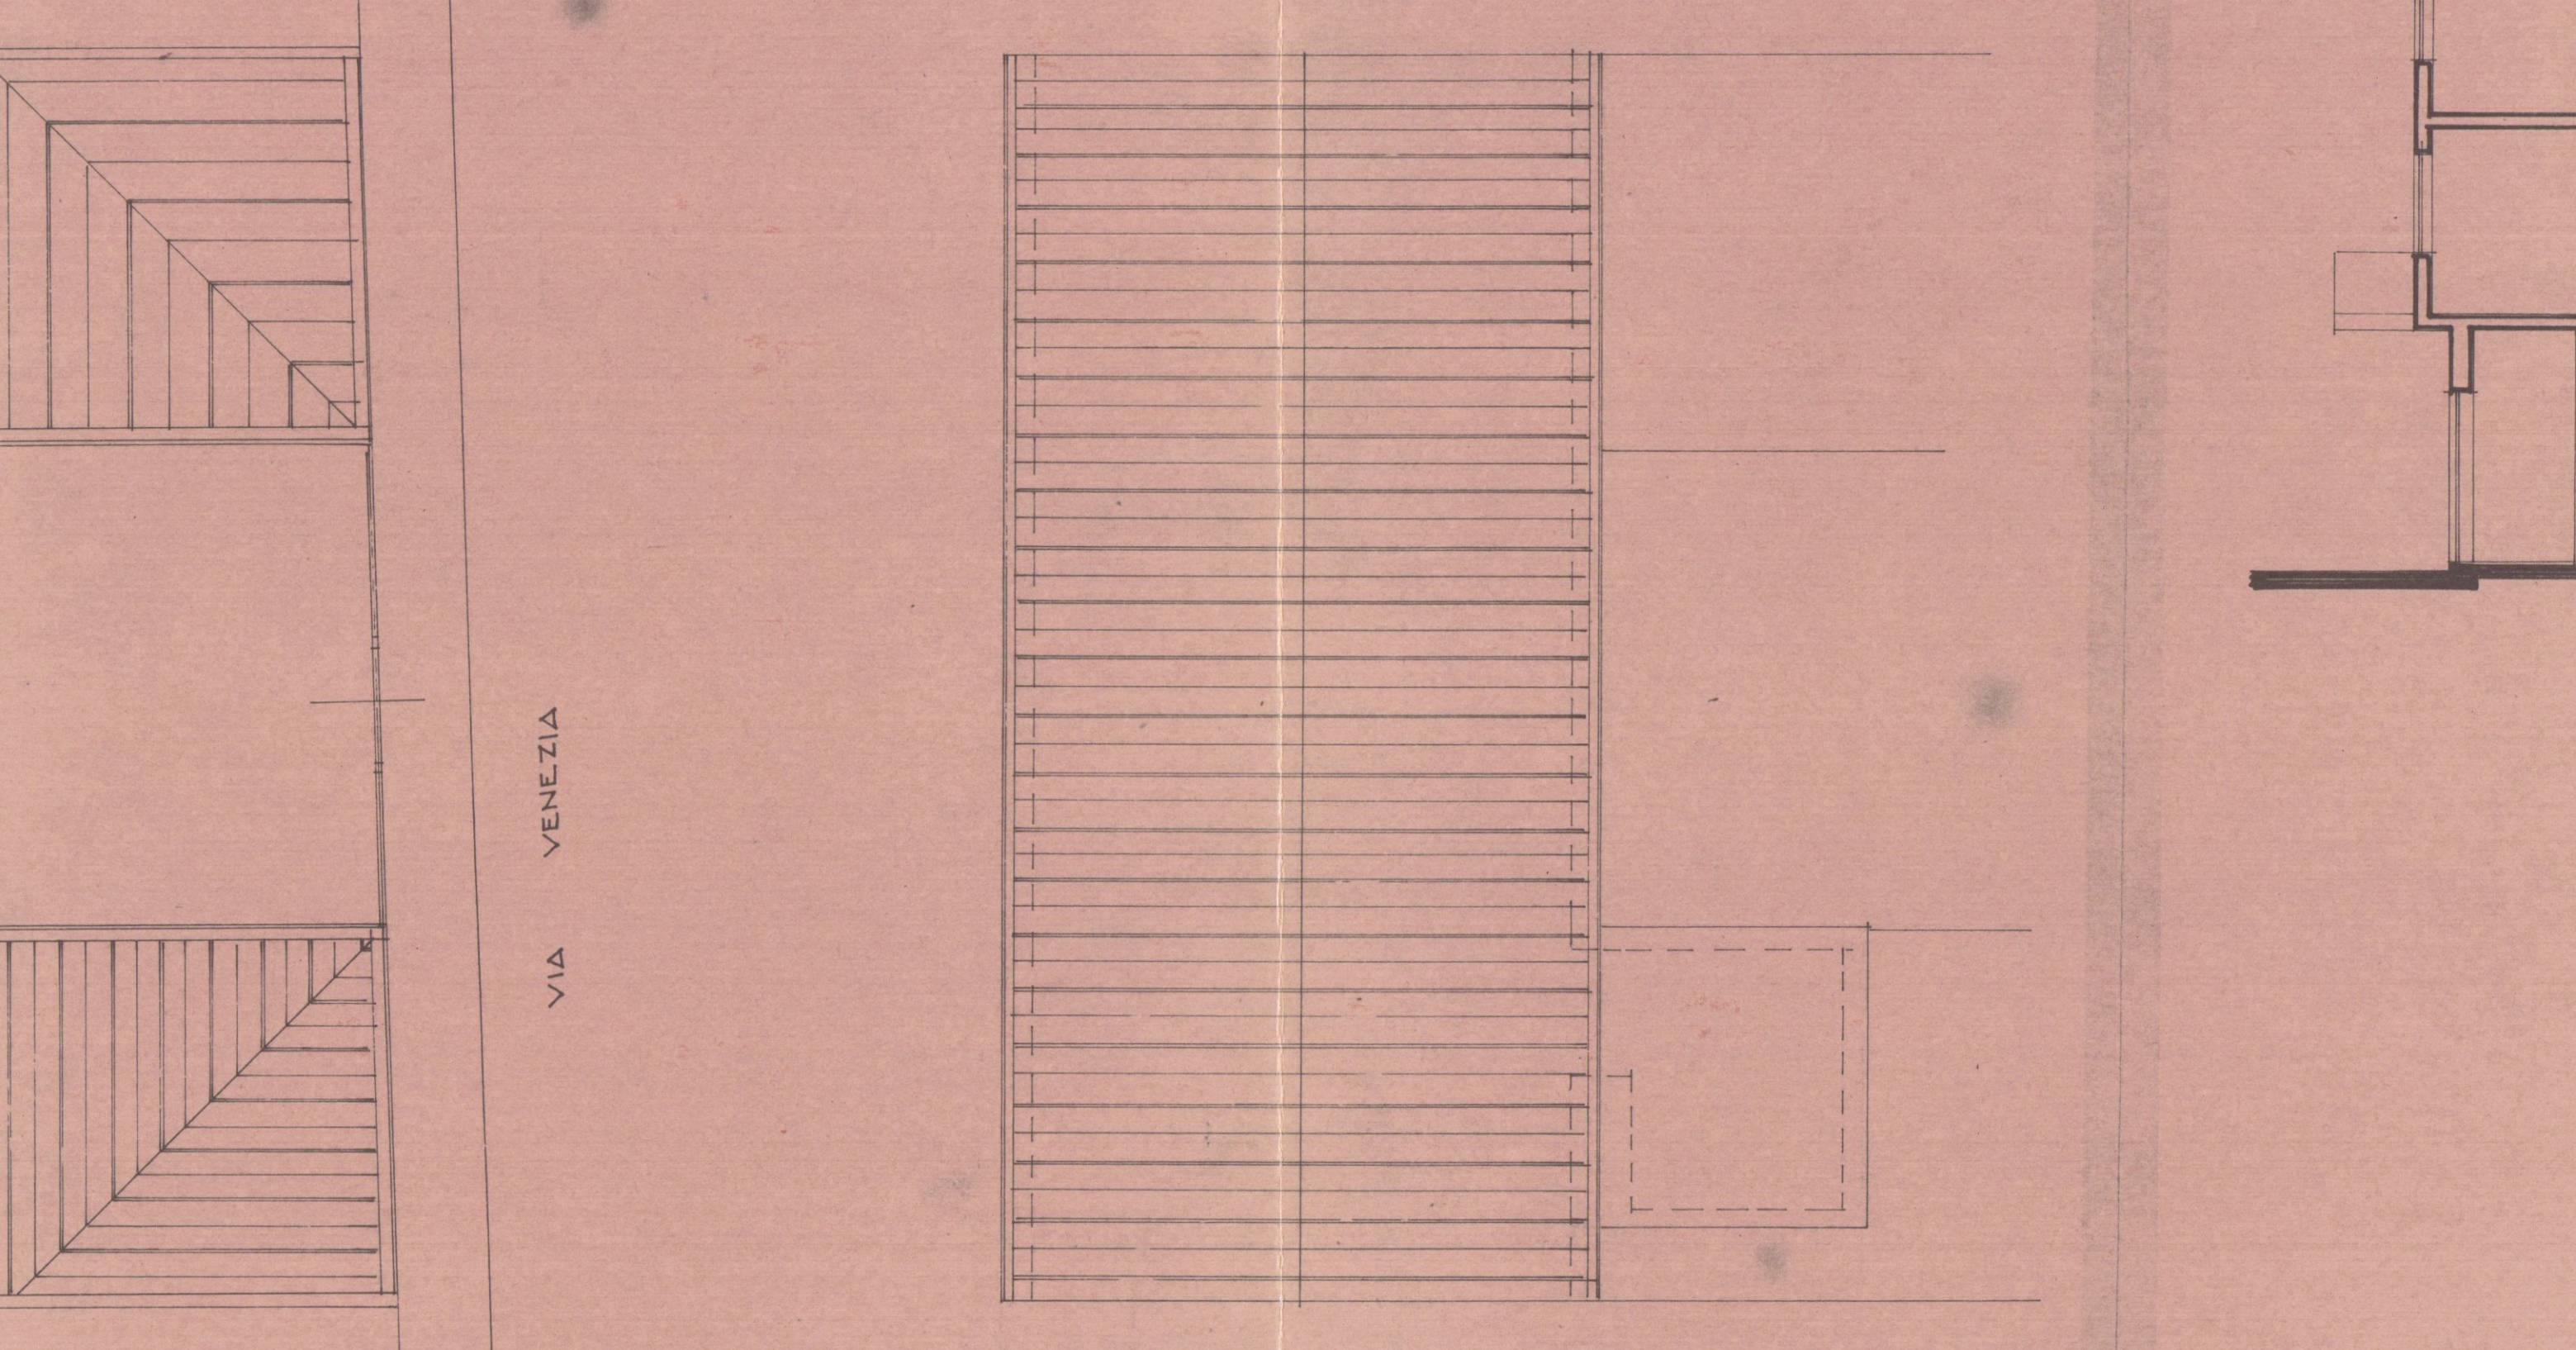

PIANTA COPERTURA

