
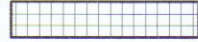


LEGENDA

	SUPERFICIE AD USO PRIVATO - RESIDENZIALE - UFFICIO
	SUPERFICIE AD USO PRIVATO - GIARDINI
	SUPERFICIE AD USO PRIVATO - RAMPA PARCHEGGIO INTERRATO
	AREA IN USO PUBBLICO
	AREA DI INTERVENTO - SUPERFICIE LOTTO MQ. 1389

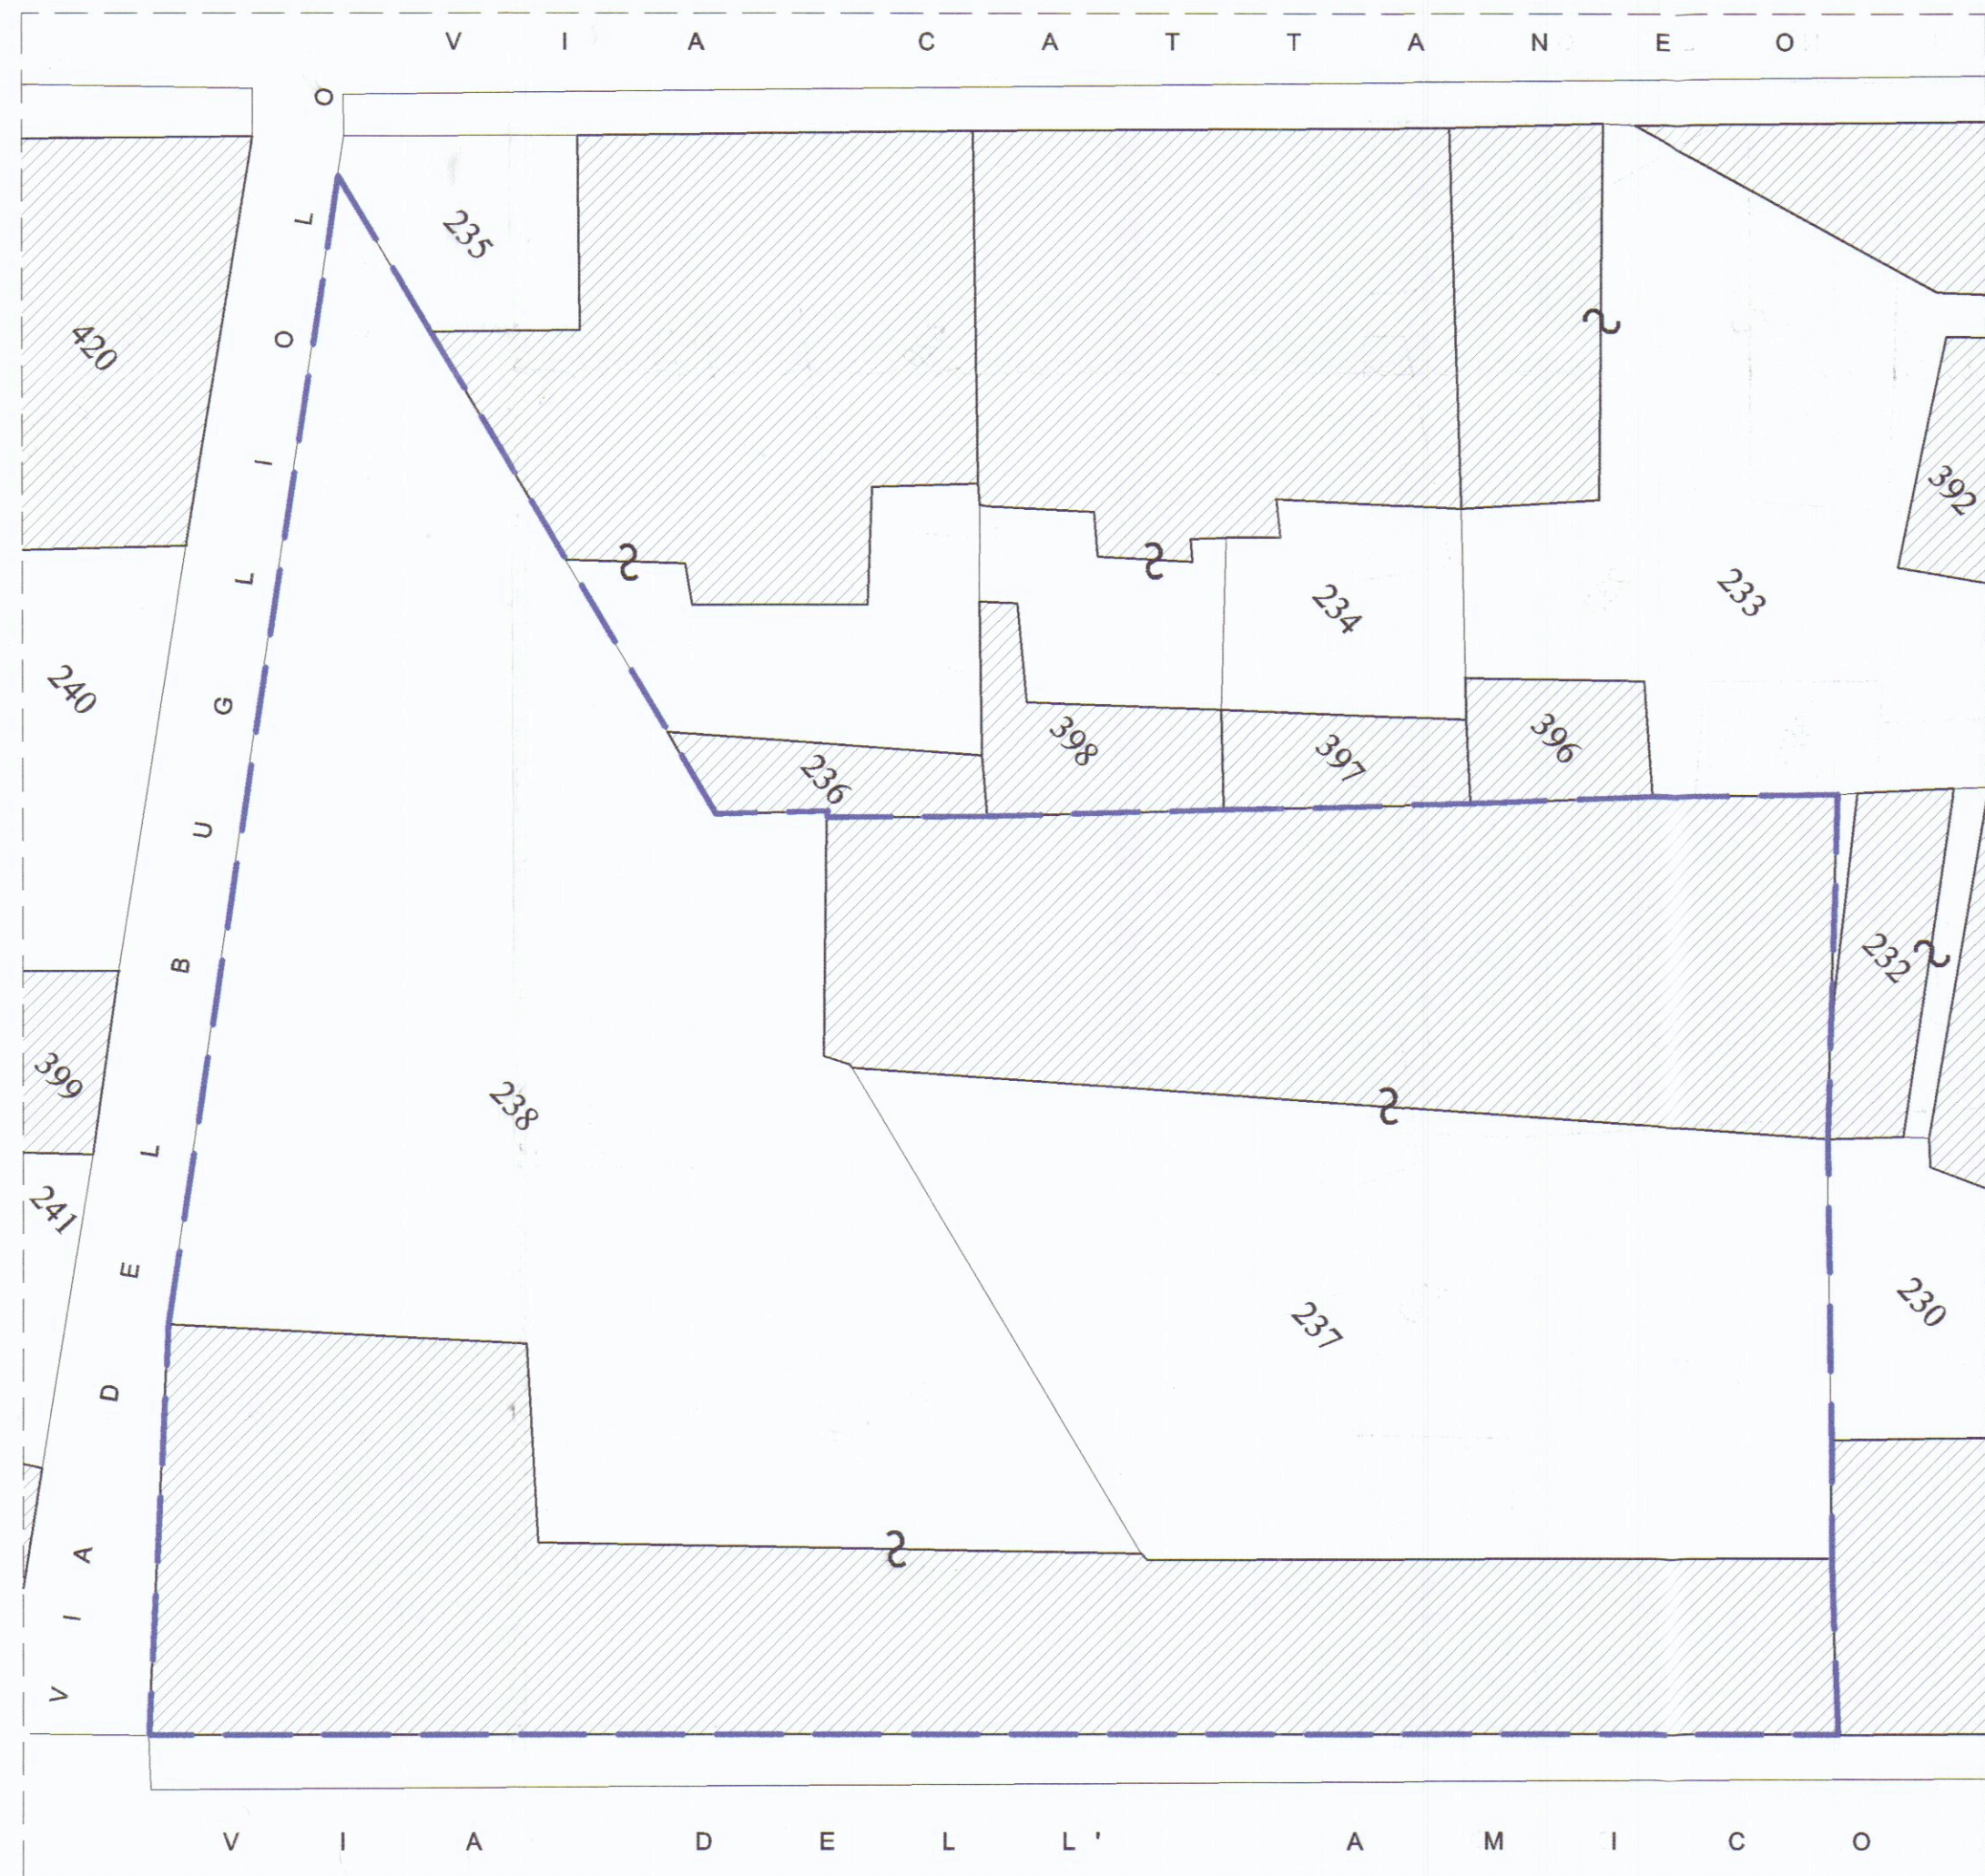

PLANIMETRIA STATO DI FATTO - scala 1 : 200


AREA AD USO PUBBLICO

CALCOLI SUPERFICI

AREA 1	MQ. 3.80
AREA 2	MQ. 4.78
AREA 3	MQ. 12.21
AREA 4	MQ. 59.63
AREA 5	MQ. 58.29
AREA 6	MQ. 35.48
AREA 7	MQ. 20.41
AREA 8	MQ. 4.57
AREA 9	MQ. 81.12
AREA 10	MQ. 116.51
AREA 11	MQ. 3.70
AREA 12	MQ. 1.10

AREA 13	MQ. 0.95
AREA 14	MQ. 3.12
AREA 15	MQ. 27.90
AREA 16	MQ. 0.72
AREA 17	MQ. 14.80
AREA 18	MQ. 24.12
AREA 19	MQ. 3.82
AREA 20	MQ. 1.07
AREA 21	MQ. 3.45
AREA 22	MQ. 3.17
AREA 23	MQ. 14.31
AREA 24	MQ. 0.67
AREA 25	MQ. 15.31

TOTALE SUPERFICIE AREA AD USO PUBBLICO MQ. 515,52

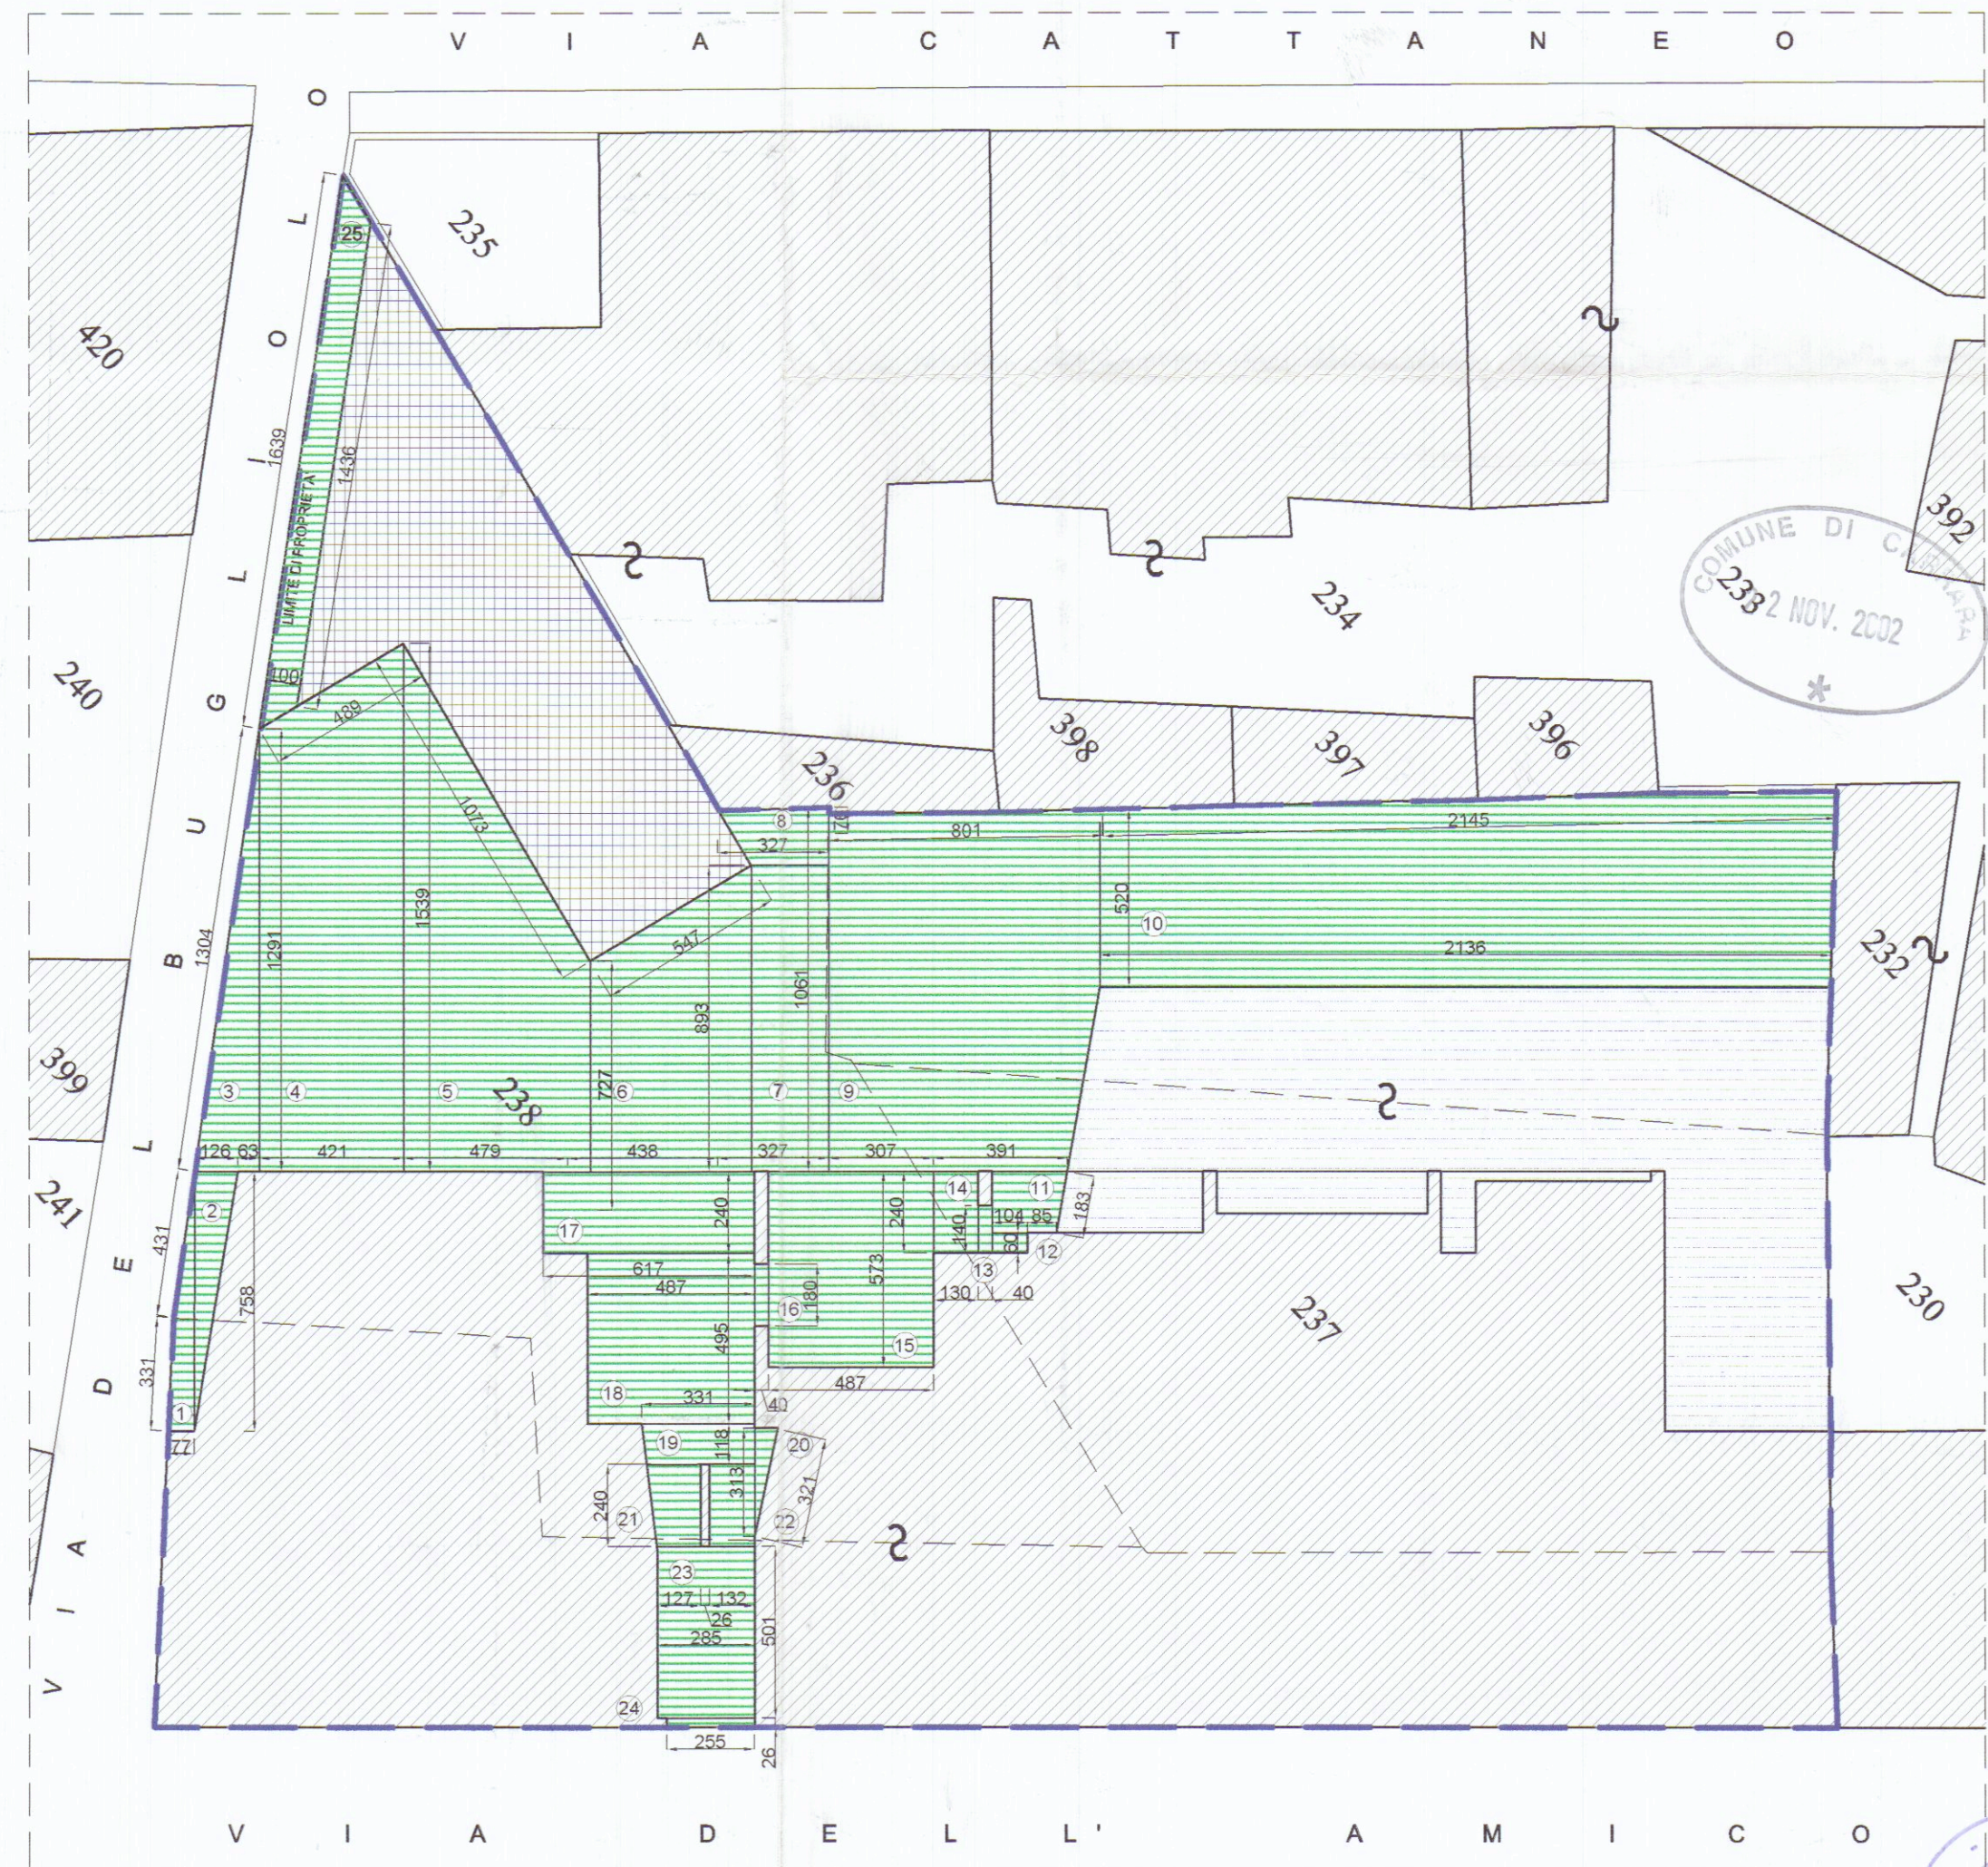

PLANIMETRIA CON INDICAZIONE DELLE AREE IN USO PUBBLICO - scala 1 : 200

COMUNE DI CARRARA
RESIDENZA PARADISO
COMP. RES. BUGLIOLO
CONCESSIONE EDILIZIA
SCHEMA AREE DA CEDERE
ALL' A.C.

data: novembre 2002

STUDIO ARCHITETTURA

VIA VIGEVANO 15 - 20144 MILANO
TEL/FAX : +39 2 8372048
e.mail savorellimarco@libero.it

Progettista: Arch. Marco Savorelli

Diritti d'autore riservati

BCC53

scala 1 : 200