



STUDIO DI ARCHITETTURA E URBANISTICA

Dott. Arch. Angelo Dionigi Fornaciari

Dott. Urb. Mario Brancadoro


Dott. Arch. Ir. Giovanni Fornaciari

via della foce, 25 Viareggio tel. 0584-30853 e-mail: archtek@libero.it

VARIANTE STATO FINALE ALLA DIA N° 694 DEL 16-11-2007
RELATIVAMENTE AL FABBRICATO SITO IN CARRARA (MS)
LOCALITÀ SAN MARTINO VIA SAN MARTINO

PROPRIETÀ DIR GROUP S.R.L.

SEDE: VIA F. COMPAGNI 44, MARINA DI MASSA (MS)

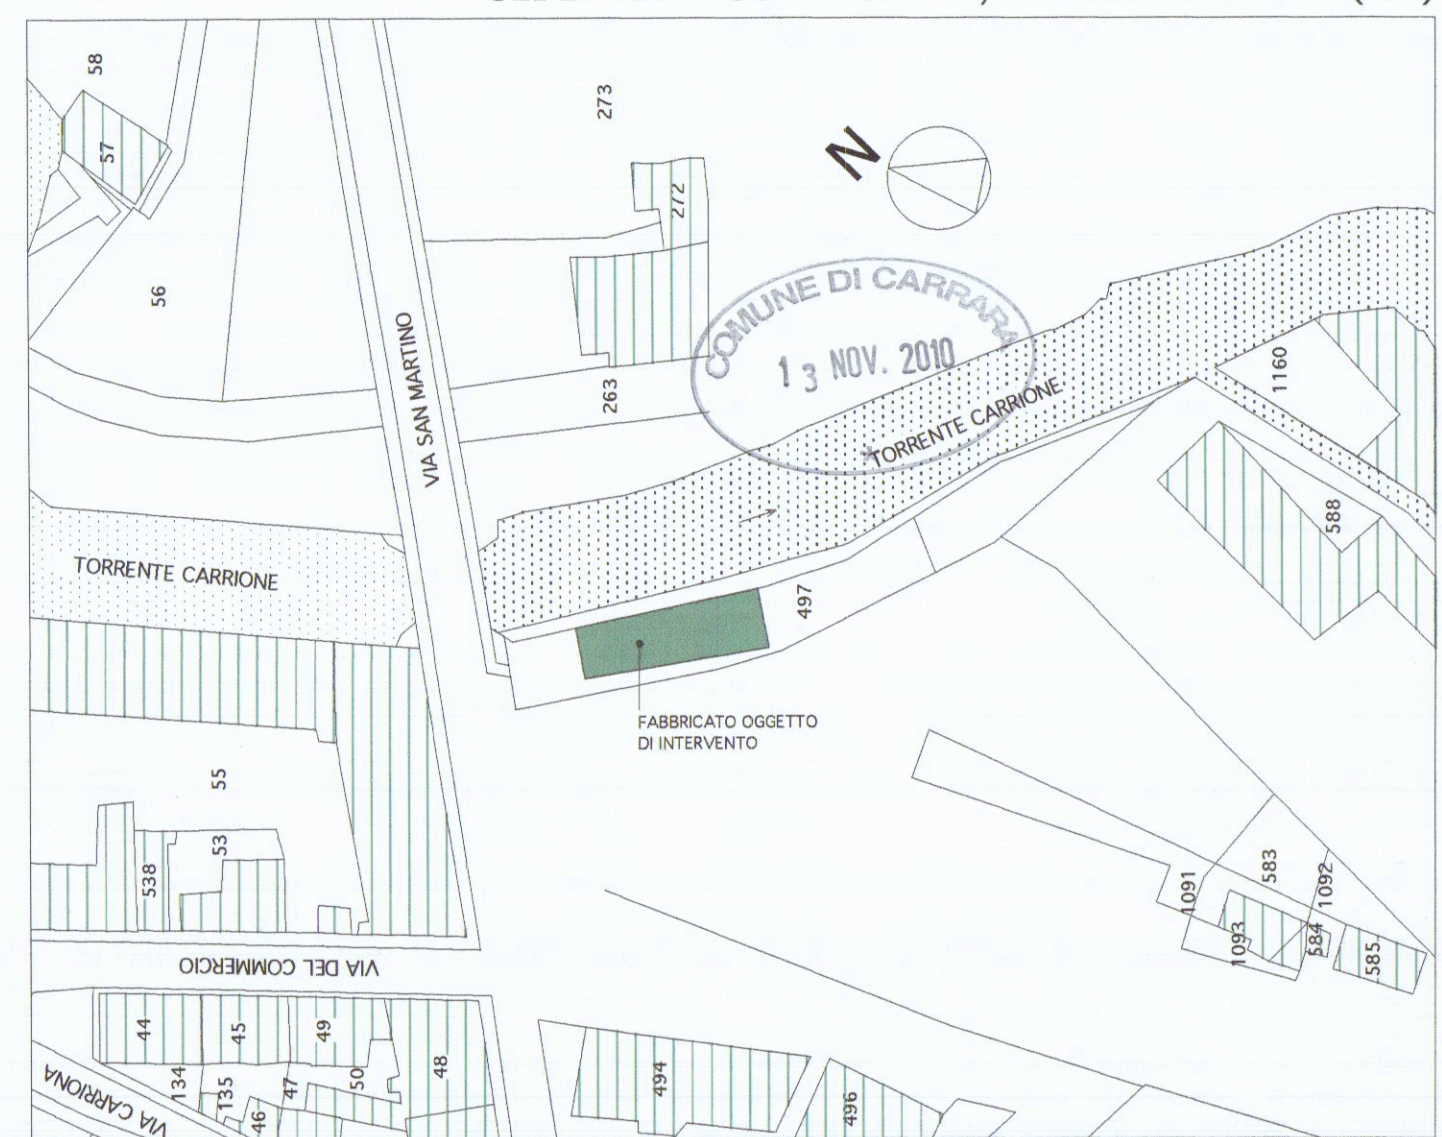

FOGLIO N 39 MAPPALE 497
ESTRATTO DI MAPPA CONFORME ALL'ORIGINALE
scala 1:1000

stato di cui alla variante finale **tav.1**
piante sezioni e prospetti 1:100

