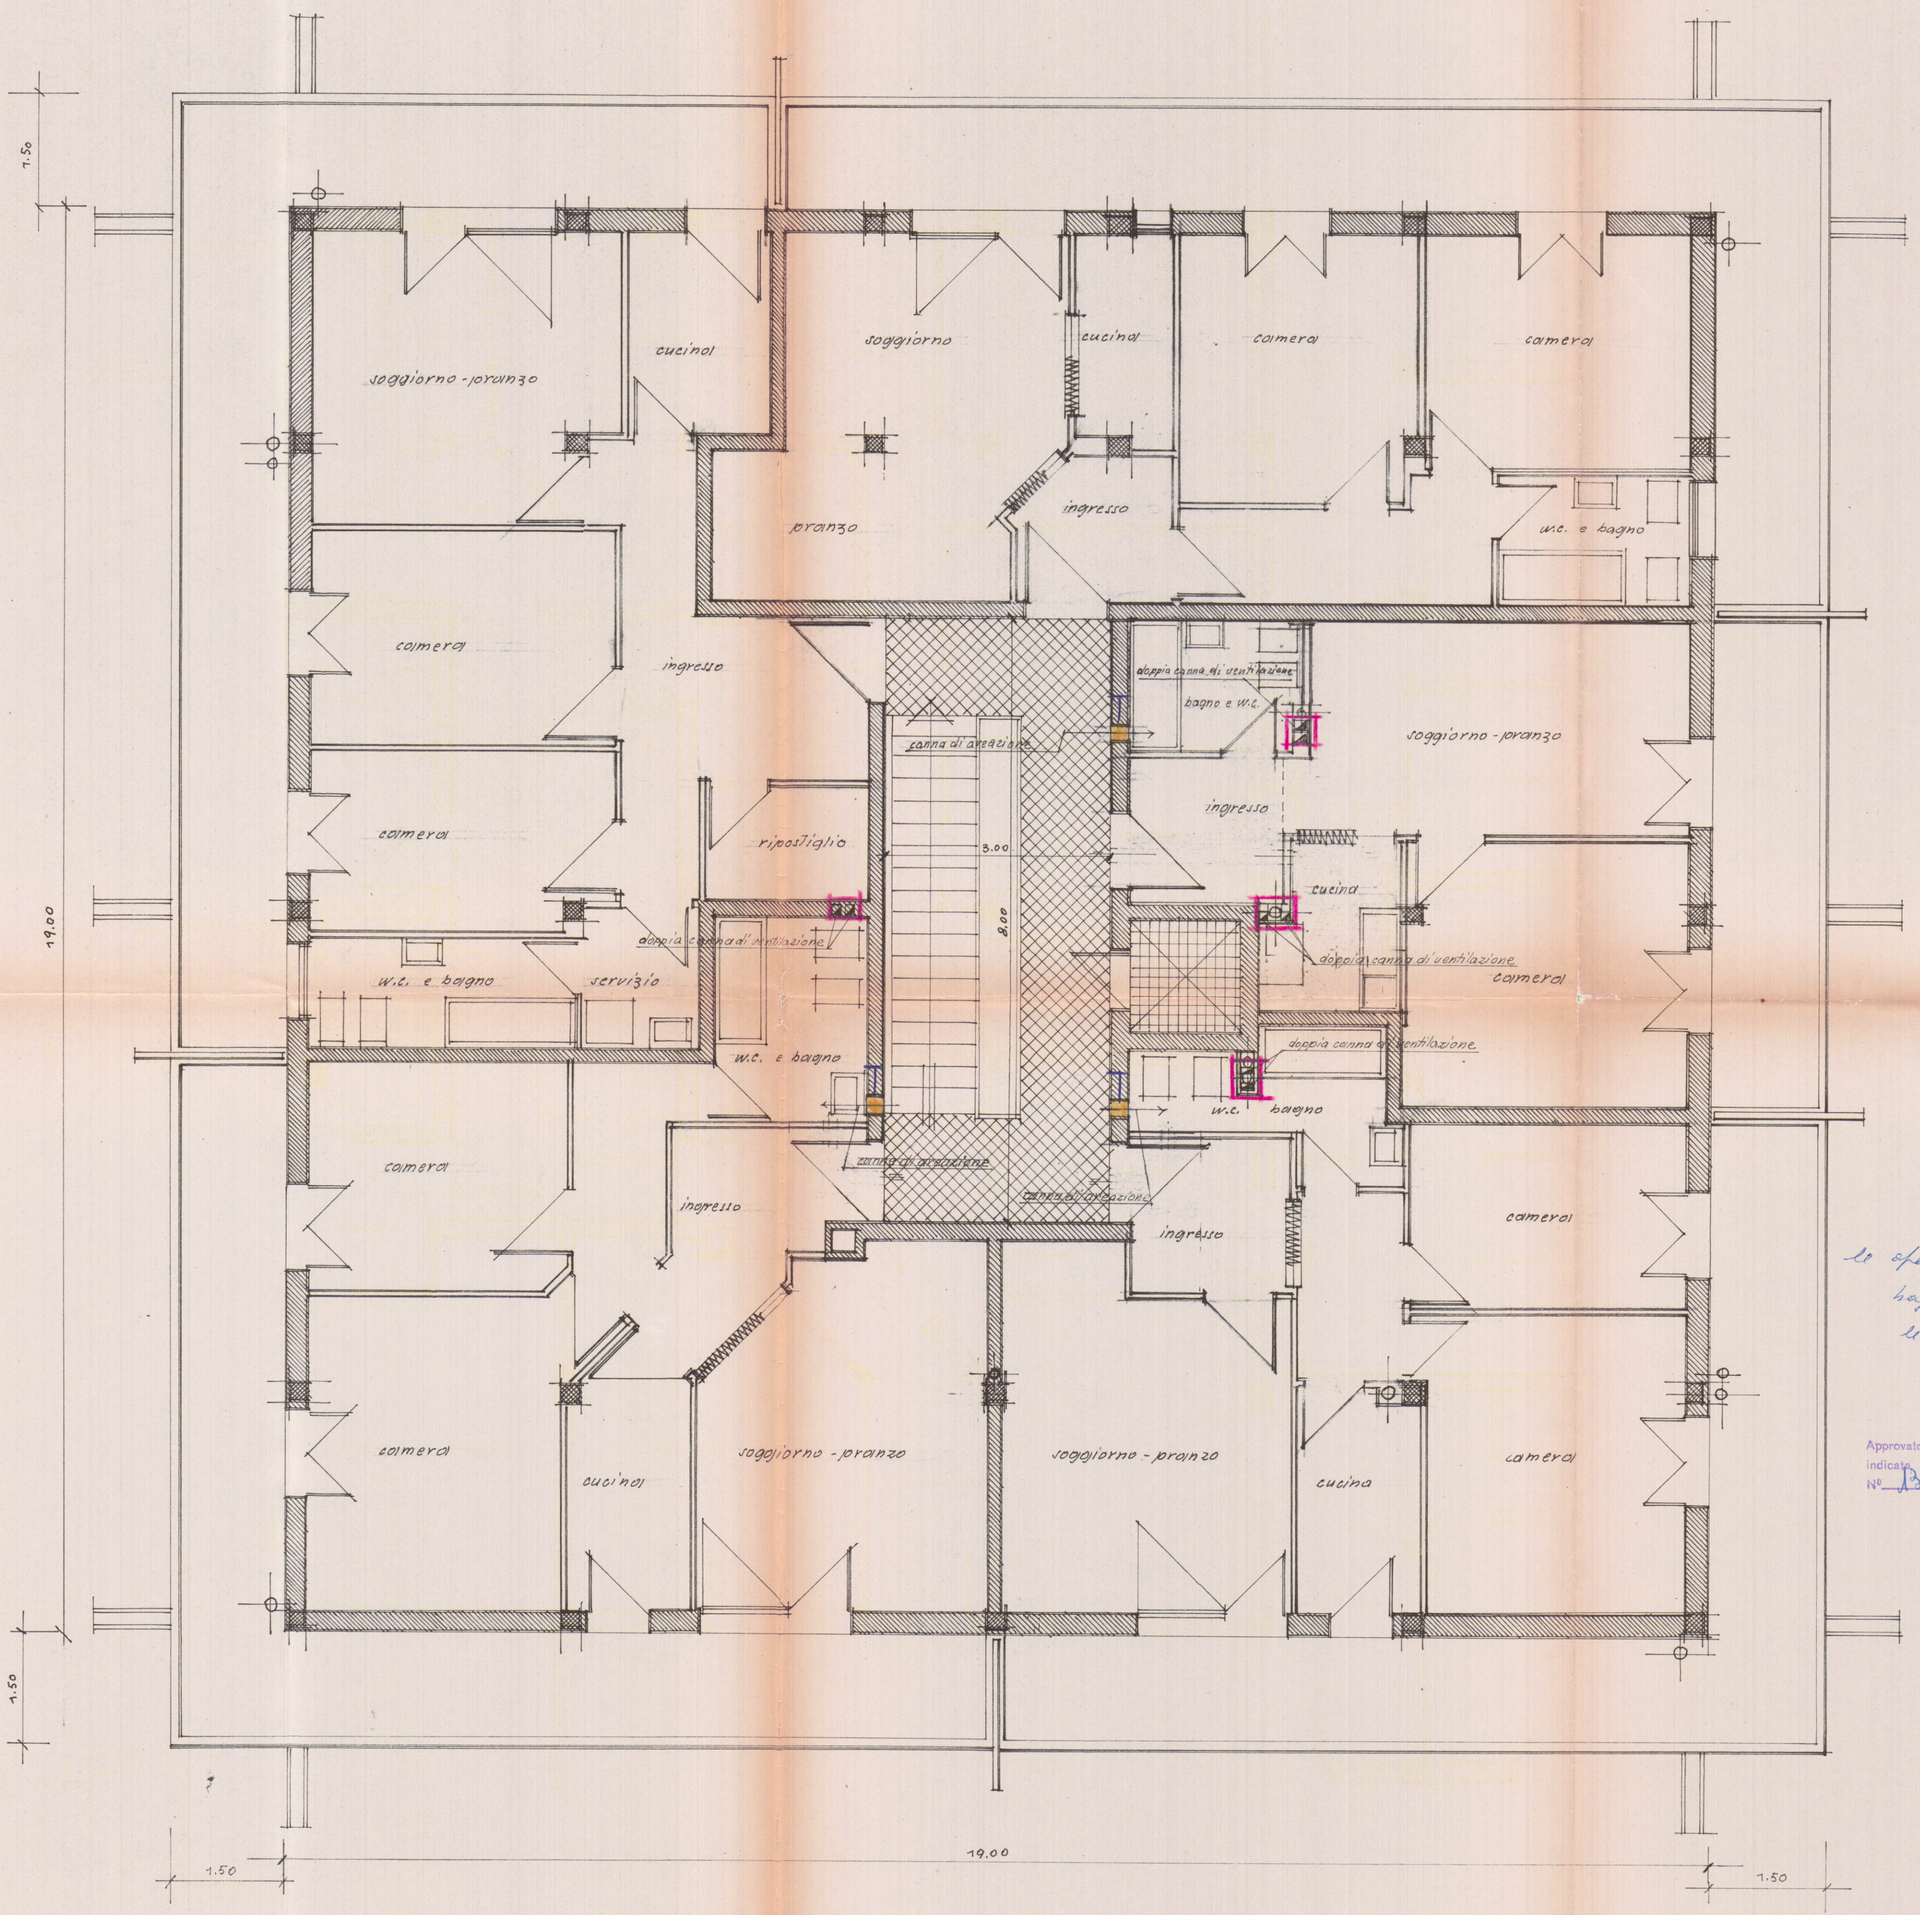


APPROVATO
18 NOV. 1968
CONTROLLATO
TECNICO

4

le aperture pigliate di fuori sia di tappi sistemi saranno alme le di mm 40 x 0,20

Approvato dal Sindaco alle condizioni indicate nel permesso di costruzione
N° 850 del 14 AGO. 1968
L'ING. CAPO

VARIANTE 4
7 AGO. 1968

pianta del 2° piano _ rapp. : 1/50

fabbricato : H

modifica al progetto approvato

eseguito per incarico del Prof. Lorenzo Schiaffino

Dott. EMILIO NELLI
ARCHITETTO