


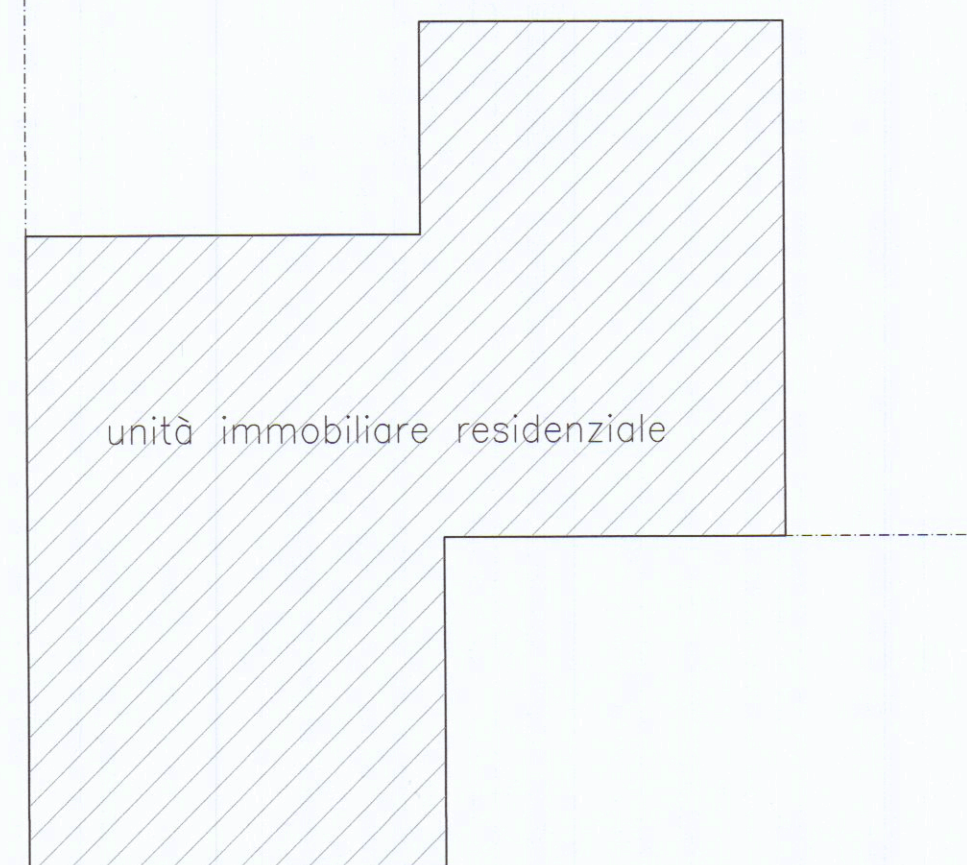


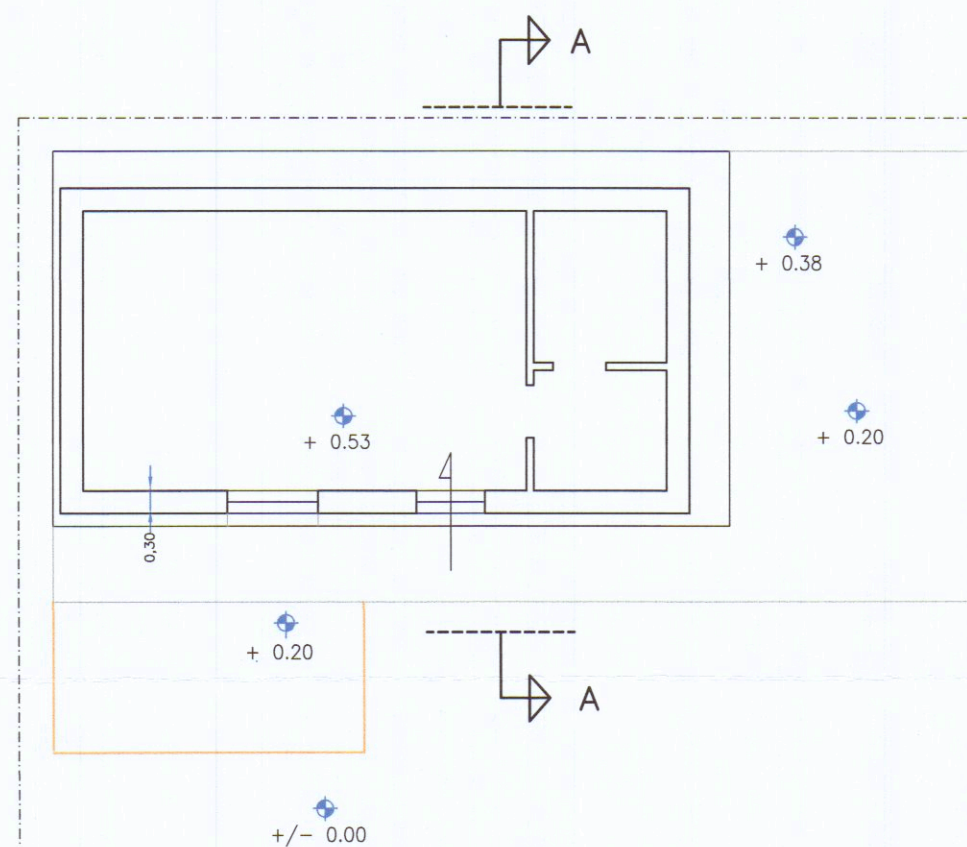


Progetto- Pianta

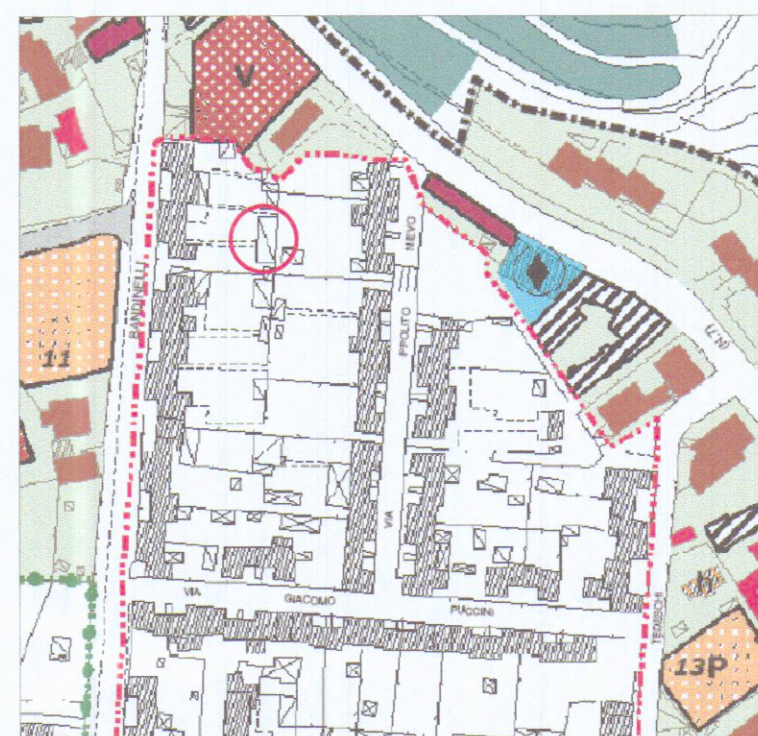


Stralcio PRG 1:2000
Comune Carrara
Edificio R2

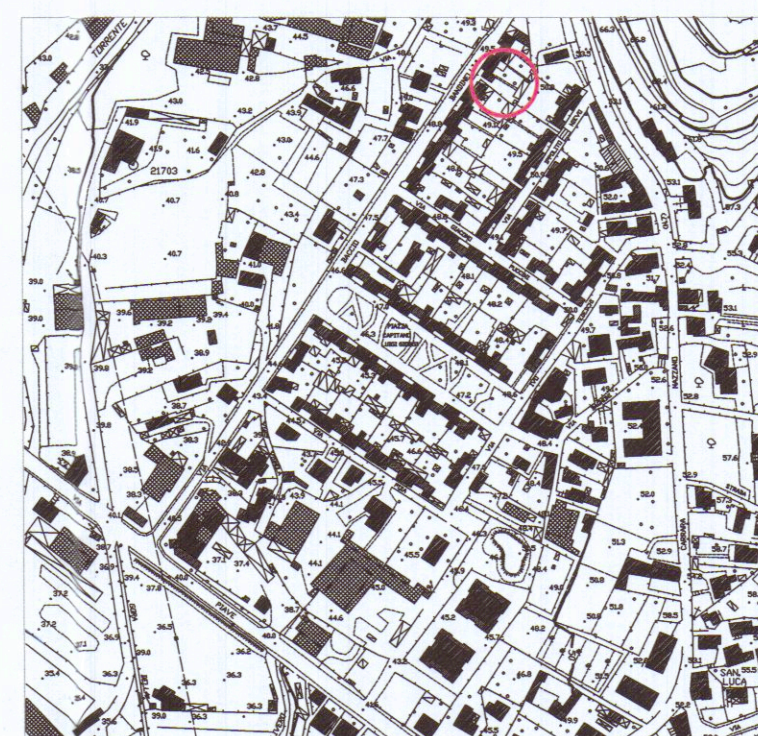


Stralcio fotogrammetria 1:2000
Comune Carrara, loc. Melara
via Baccio Bandinelli 10

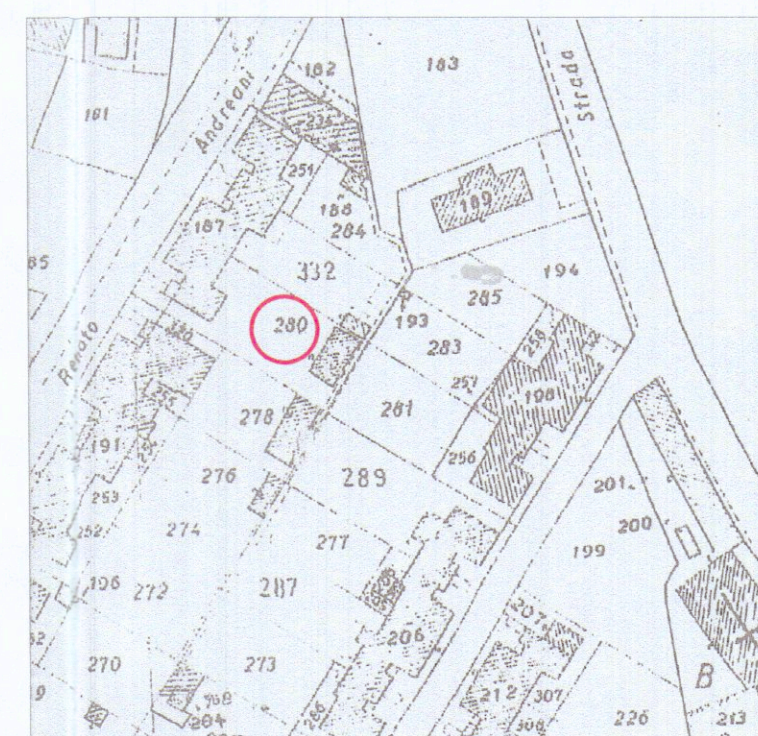


Stralcio catastale 1:1000
foglio 54, mappale 280-187, sub. 3

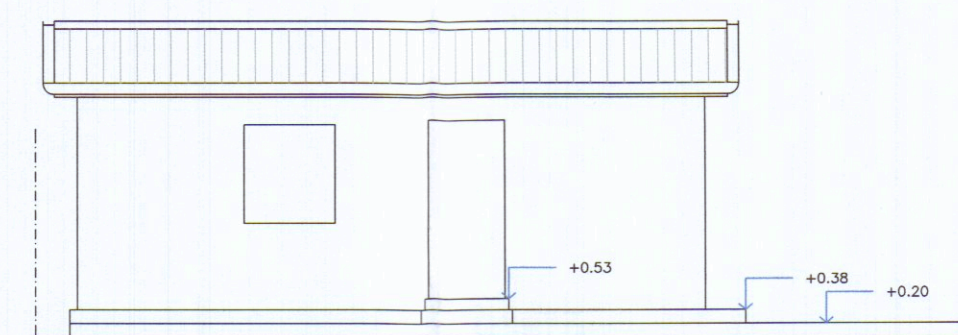


Prospetto nord -ovest

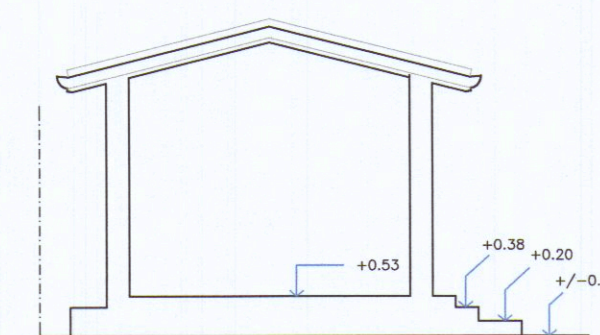


Sezione A-A

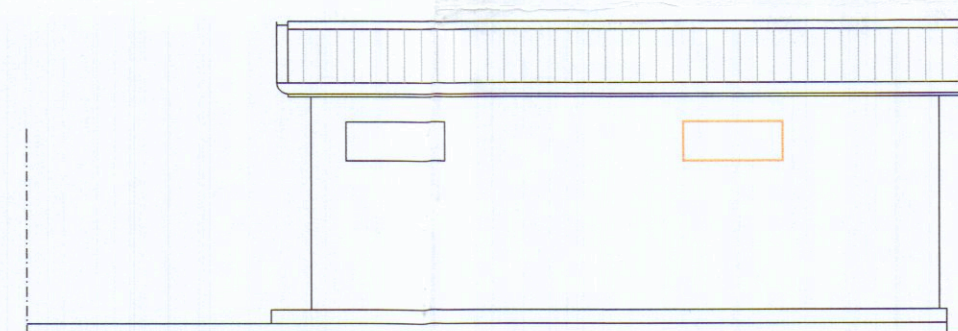

Prospetto sud-est

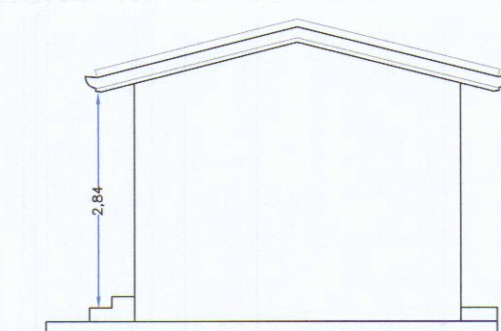

Prospetto sud-ovest

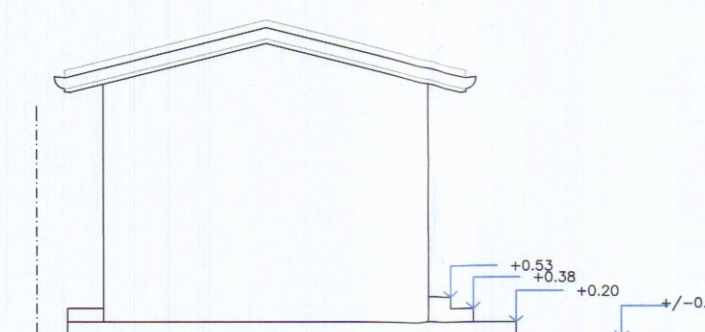

Prospetto nord-est

Luca Smerzi
Letizio Smerzi

	ARCHITETTURA URBANISTICA DESIGN Via S. Luca n. 71 54033 Carrara tel. 329-3460615, mail archiparent@gmail.com DOTT. ARCH. MARIA PAOLA PARENTE	TAVOLA 2
	COMUNE DI CARRARA	SCALA 1:100
Variante finale a DIA per Manutenzione straordinaria di pertinenza di edificio residenziale sito in Carrara, loc. Melara, via Baccio Bandinelli 10		
OGGETTO	STATO SOVRAPPONTO: pianta, prospetti, sezioni, estratti cartografici	DATA ott. 2012
COMMITTENTE	Sig.ri Bertoloni Maurizio, Smerzi Letizia	