

M

Studio di Architettura Martelli


Viale XX Settembre 318, 54038 CARRARA (MS) tel. e fax 0585-789175
e-mail: arch.martelli@alice.it P.IVA 01101900482

COMUNE DI CARRARA


24 APR. 2007

36


Ubicazione		Comune di Carrara	
Richiedente/ra		Loc. Marina di Carrara, V.le C. Colombo	
Progetto di		Sig. ra Tosi Liviana	
		Stabilimento balneare "Lunezia"	
Progetto di		Ampliamento e ristrutturazione stabilimento balneare	
Contenuto Tavola			
Stato attuale: prospetti e sezioni			
Progettista		Architetto Roberto MARTELLI	
iscritto al n. 229 dell'Ordine degli Architetti della provincia di Massa Carrara		pub	
Data		15.04.07	
Foglio		87	
Scala disegno		1:100	
N° Tavole		2	
Indice		Tipo di variante	
		Data / Nome	
Elaborazione grafica realizzata con ALP/AR/PT e 3d2 - Elaborati non riproducibili senza autorizzazione			

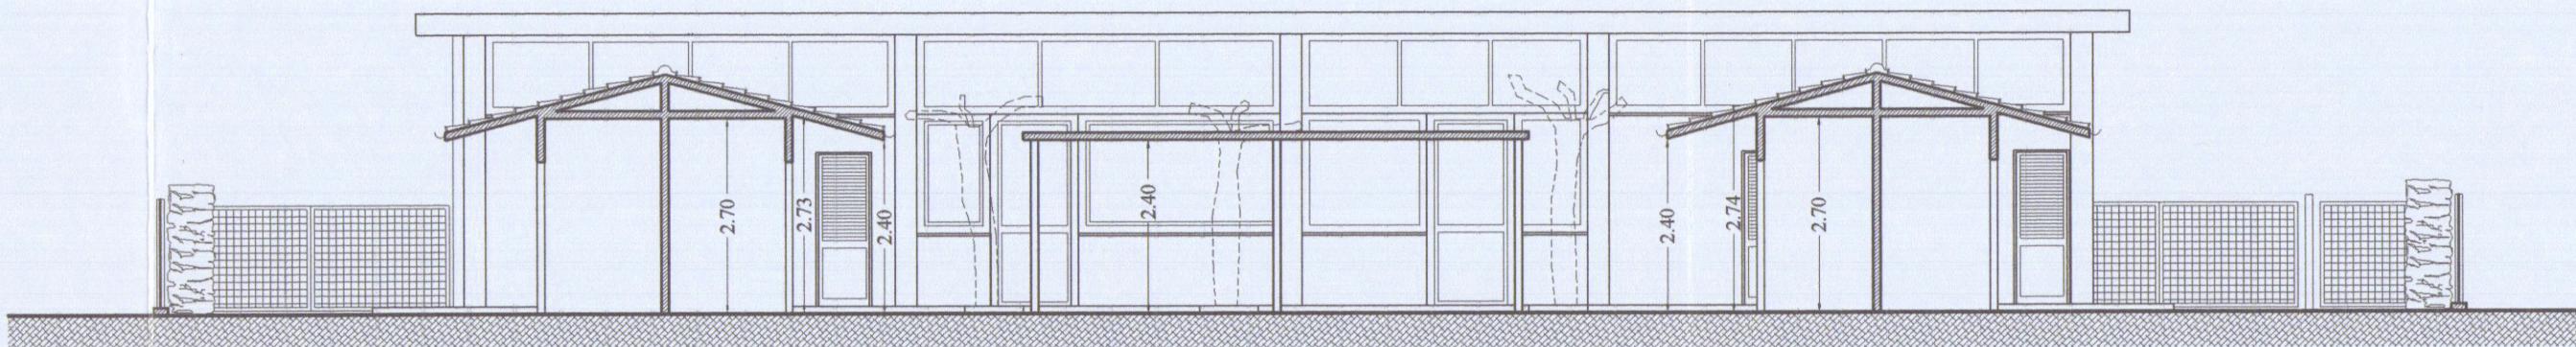


SEZIONE B-B (PROSPETTO SUD)

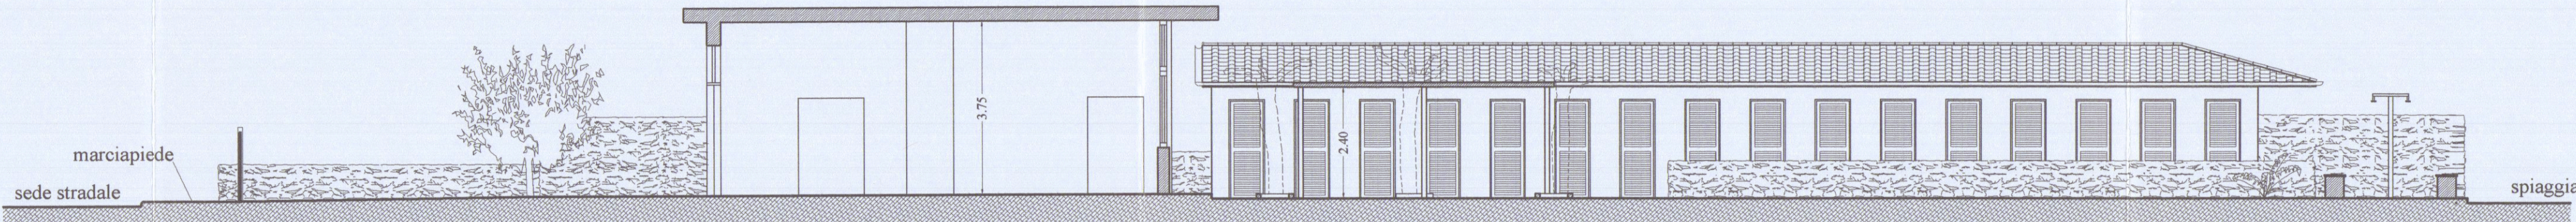


SEZIONE A-A (PROSPETTO OVEST)

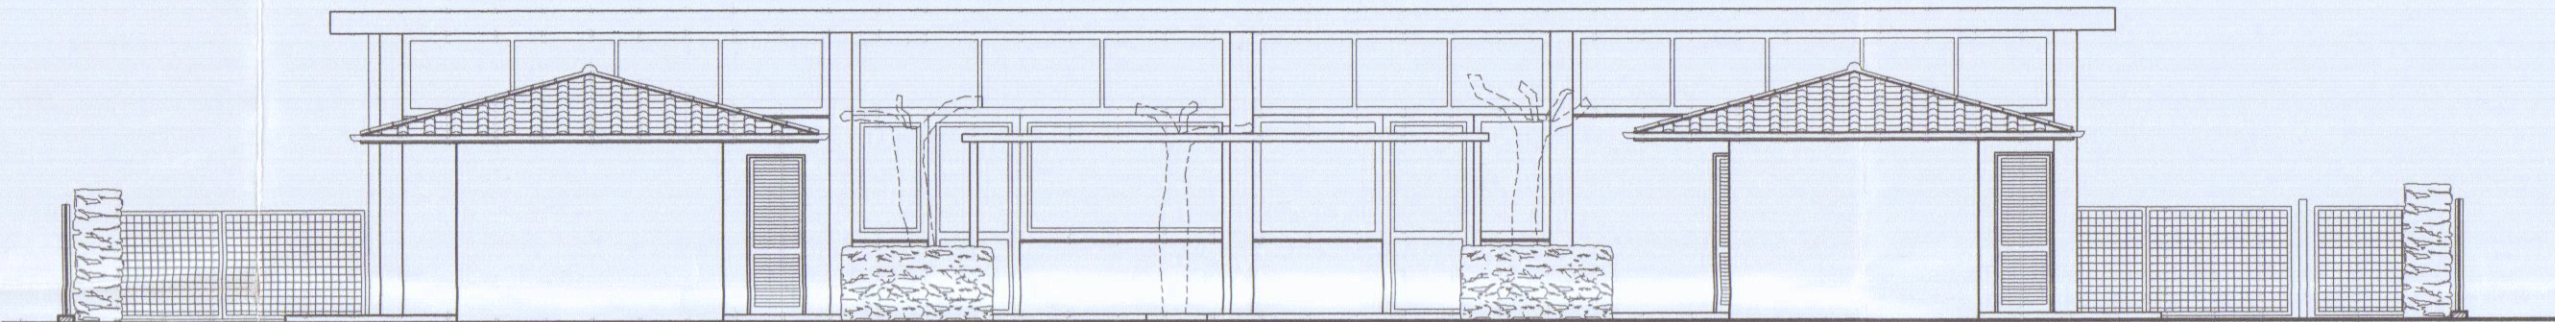


PROSPETTO SUD

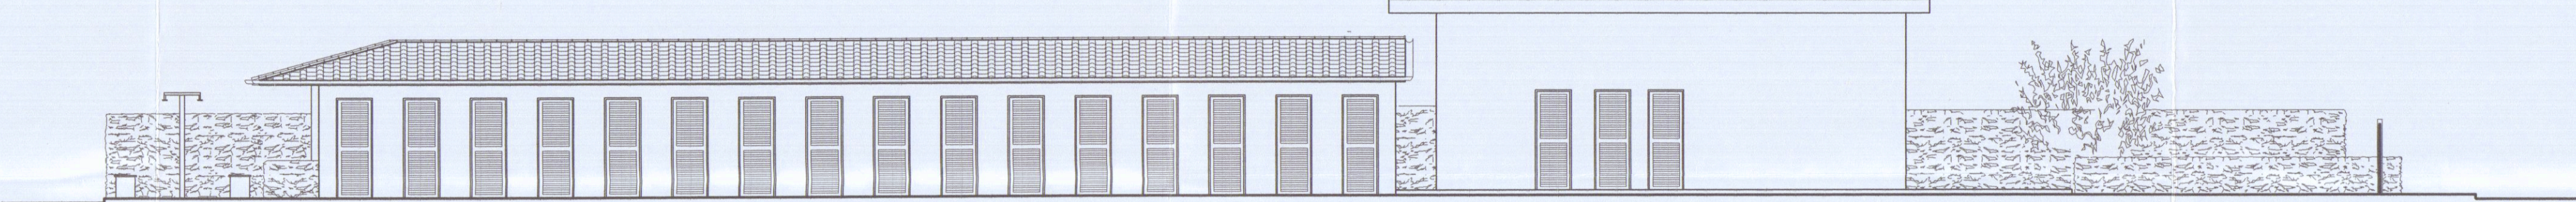

PROSPETTO EST

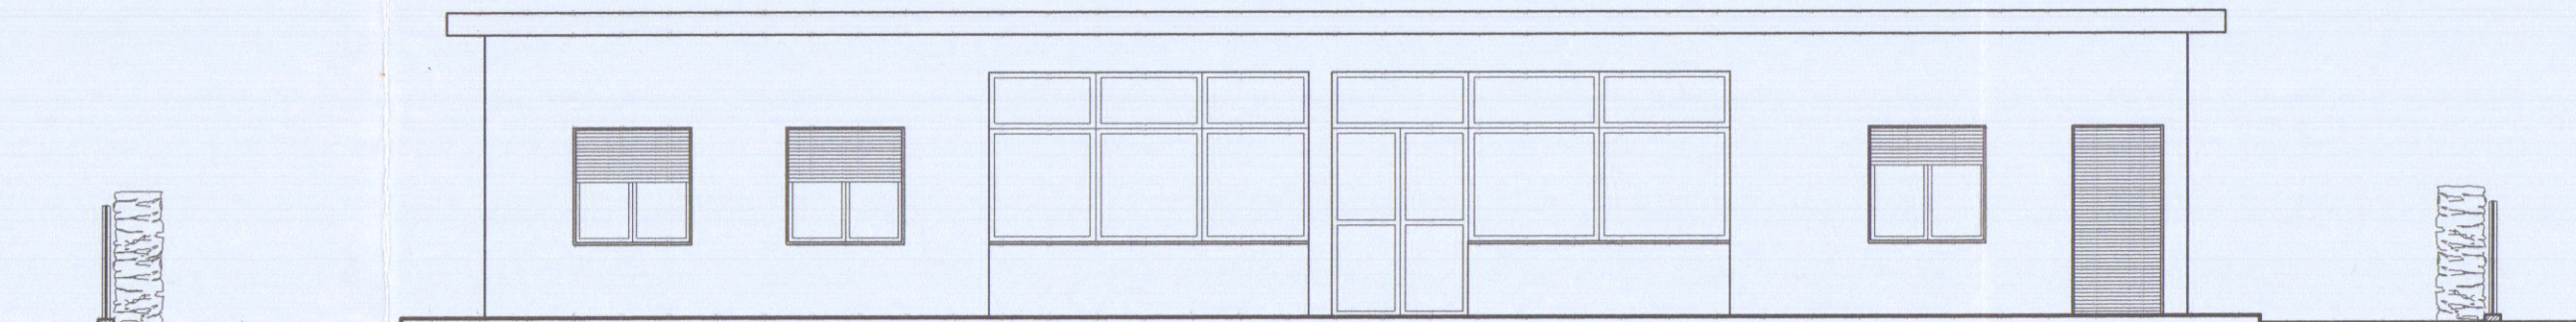

PROSPETTO NORD

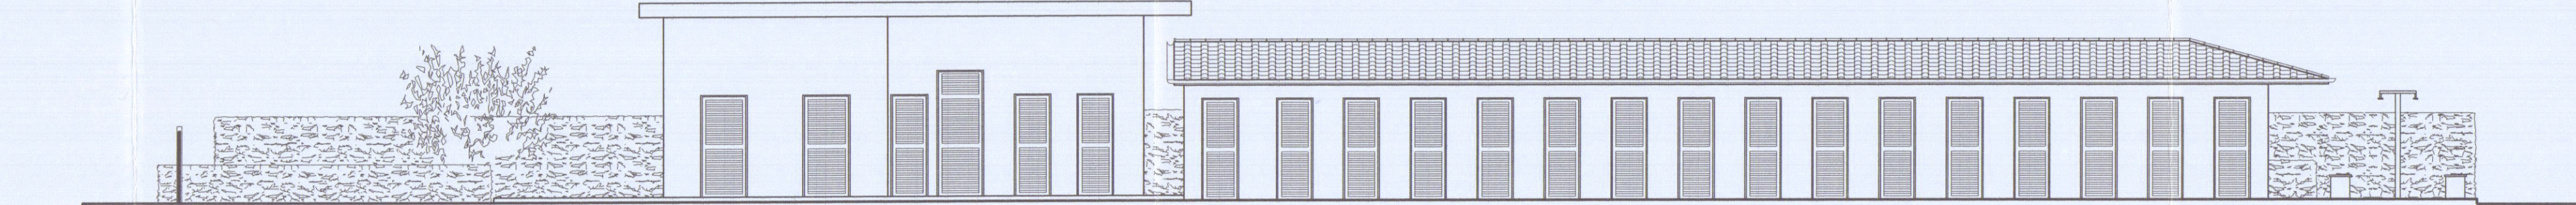

PROSPETTO OVEST