



COMUNE DI CARRARA
Decorato di Medaglia d'Oro al Merito Civile

Settore Urbanistica e S.U.A.P.

Spazio riservato al protocollo generale
COMUNE DI CARRARA
15 GEN. 2010
Cat.
Clas.
Prot. n° 1622

Spazio riservato al Settore
16.1.2010
AGGIORNATA AL RENDICONTO
SIG. ...
D.I.A. n° ...

DENUNCIA DI INIZIO ATTIVITA'

(art. 77, comma 6, L.R. 03/01/05 n° 1)

☒ Edilizia Privata

☐ Sportello Unico Attività Produttive (S.U.A.P.)

☐ Variante ai sensi dell'art. 142, c.1, L.R. n.1/05 alla D.I.A. n° _____ in data _____

☒ Variante ai sensi dell'art. 84 c.3, L.R. n.1/05 alla D.I.A. n° 662/08 in data 05/12/2008
TEC. ISTR. GEOM. LUCA COPPO

Al Dirigente del Settore Urbanistica e S.U.A.P. del Comune di Carrara

Il/La sottoscritto/a GUIDO TELLI
nome cognome

nato/a MILANO Provincia MI il 02-01-1951

residente in LISCIATE Provincia MI in via/piazza IV-NOVEMBRE

n. 24 C.A.P. 20060 telefono _____ fax _____

e-mail _____ Codice Fiscale TLLGDU51A02F205B

per conto : ☒ proprio;
☐ proprio e dei soggetti indicati nell'allegato A che si allega alla presente denuncia;
☐ della ditta : _____

con sede in _____ Provincia _____ in via/piazza _____

n. _____ C.A.P. _____ telefono _____ fax _____

e-mail _____ Codice Fiscale _____

che rappresenta in qualità di : _____
specificare: amministratore, legale rappresentante, procuratore ecc.

Codice Fiscale _____ Partita IVA _____

sul C/c n. 118547

di Euro

25,00IMPORTO
IN LETTEREVenticinque/00

INTESTATO A

COMUNE DI ARNABOLDI

CAUSALE

PAGAMENTO DIRITTI DI
SEGRETARIA PER DIA

36/101 04 14-01-10 R2

0021 €*25,00*

VCY 0067 €*1,10*

C/C 00118547 P 0018

BOLLO DELL'UFFICIO POSTALE

ESEGUITO DA

TELLI GUIDO

VIA - PIAZZA

IV NOVEMBRE 24

CAP

20060

LOCALITÀ

LISCATE (MI)

con l'impegno comunque a comunicare immediatamente ogni variazione in proposito,

DENUNCIA

a norma della vigente legislazione in materia urbanistica ed edilizia ed ai sensi e per gli effetti della L.R. 03/01/05 n° 1, l'inizio dell'attività relativa alle seguenti opere: *(descrizione sintetica dell'intervento)*

VARIANTE OPERE A FABBRICATO D'USO ABITATIVO
IN CORSO DI RISTRUTTURAZIONE (DA 662-08)

da realizzarsi sull'immobile/area/edificio posto in Via/Piazza FELICE CAVALLOTTI

n. 18 località CARRARA, con estremi di identificazione catastale:

Catasto terreni sezione foglio particella

Catasto fabbricati Sezione foglio 101 particella 1131 sub

e con destinazione d'uso (*barrare la casella che interessa*):

- | | |
|---|--|
| ☒ residenziale, | ☐ produttiva, |
| ☐ commerciale, | ☐ turistico-produttiva, |
| ☐ direzionale, | ☐ agricola, |
| ☐ artigianale, | ☐ altro |

producendo, quale parte integrante e sostanziale della presente denuncia di inizio dell'attività la seguente documentazione: (*barrare la casella che interessa*)

- | |
|---|
| ☒ relazione tecnica asseverata a firma di tecnico abilitato; (<i>obbligatorio</i>) |
| ☒ elaborati di progetto completi degli stralci delle planimetrie catastali ed aerofotogrammetrica, delle piante, delle sezioni e dei prospetti (stato attuale, stato modificato e stato sovrapposto); |
| ☒ documentazione fotografica con planimetria indicante i punti di scatto; (<i>obbligatorio</i>) |
| ☐ relazione geologica e/o geotecnica; |
| ☐ progetto ai sensi della L. 1086/71 e della L. 64/74; |
| ☐ progetto ai sensi del D.M. 22 gennaio 2008 n.37; |
| ☐ progetto ai sensi della L. 9.1.1991 n° 10 e del D.P.R. 26.8.1993 n° 412; |
| ☐ documentazione (calcoli, verifiche, elaborati, ecc) di cui al D. L.vo n°192/05; |
| ☐ attestazione ai sensi della L. 9.1.1989 n° 13 e D.P.R. 14.6.1989 n° 236; |
| ☐ progetto e parere preventivo del comando Provinciale Vigili del Fuoco; |
| ☐ documentazione per richiesta di parere preventivo del comando Provinciale Vigili del Fuoco; |
| ☐ progetto e parere preventivo Azienda U.S.L.-G.O.N.I.P.; |
| ☐ documentazione per parere preventivo Azienda U.S.L.-G.O.N.I.P.; |
| ☐ progetto e parere preventivo A.R.P.A.T.; |
| ☐ documentazione per richiesta parere preventivo A.R.P.A.T.; |
| ☒ quietanza n° 2.1. del 14.1.10 di versamento della somma di € 25,00 sul c.c. 118547 (diritti di segreteria); |
| ☐ quietanza n° del di versamento della somma di € presso la Tesoreria Comunale, a titolo di pagamento dei contributi relativi alla denuncia di inizio attività; |
| ☒ altro <u>AUTORIZZAZIONE PAESAGGISTICA IN VARIANTE</u> |

N° 68 del 29-07-2009

DICHIARA CHE

1. il Progettista dei Lavori è:

ANDREA VANELLI
nome cognome

nato/a a CARRARA Provincia MS il 17-02-1957

residente in CARRARA Provincia MS in via/piazza SOLFERINO
n. 5 C.A.P. 54033 telefono 0585-75075 368-6048472 fax 0585-75075
iscritto all'Albo/Collegio Professionale degli ARCHITETTI della provincia di MS al n° 273
con studio professionale in CARRARA Provincia MS in via/piazza SOLFERINO
n. 5 C.A.P. 54033 telefono 0585-75075 368-6048472 fax 0585-75075
e-mail Arch.vanelli@libero.it Codice Fiscale VNLMDR 57B17B832A

2. il Direttore dei Lavori è:

ANDREA VANELLI
nome cognome

nato/a a CARRARA Provincia MS il 17 - 02 - 1957
residente in CARRARA Provincia MS in via/piazza SOLFERINO
n. 5 C.A.P. 54033 telefono 0585-75075 368-6048472 fax 0585-75075

iscritto all'Albo/Collegio Professionale degli ARCHITETTI della provincia di MS al n° 273
con studio professionale in CARRARA Provincia MS in via/piazza SOLFERINO
n. 5 C.A.P. 54033 telefono 0585-75075 368-6048472 fax 0585-75075
e-mail Arch.vanelli@libero.it Codice Fiscale VNLMDR 57B17B832A

3. per l'esecuzione delle opere in progetto il/la sottoscritto/a, consapevole che la realizzazione e/o la modifica di impianti tecnologici, ai sensi del D.M. n.37/08, oppure l'esecuzione di lavori di costruzione e/o modifica di strutture soggette ai disposti della normativa antisismica, non possono essere eseguiti direttamente dal sottoscritto denunciante, a meno che lo stesso non abbia i requisiti previsti dalla vigente normativa per l'esecuzione degli stessi: (barrare la casella che interessa)

- ☐ eseguirà i lavori in proprio in economia e non utilizzerà, nemmeno per l'esecuzione di singole lavorazioni, alcun lavoratore autonomo;
☐ eseguirà i lavori in proprio in economia mediante affidamento delle singole lavorazioni ai lavoratori autonomi di seguito elencati e pertanto allega la documentazione di cui al combinato disposto risultante dagli articoli 90 comma 9 lettere a) e b) del D. L.vo n.81/08 e 82, commi 8,9,10,11, della L.R. n.1/05:

nominativo	indirizzo	città	P.I. / C.F.

☒ affiderà l'esecuzione dei lavori all'impresa di seguito elencata e pertanto allega la documentazione di cui al combinato disposto risultante dagli articoli 90 comma 9 lettere a) e b) del D. L.vo n.81/08 e 82, commi 8,9,10,11, della L.R. n.1/05: GIÀ NOMINATO NELLA DIA 662/08

GIGLIO UMBERTO VIA AFFAGGIO N° 33 CARRARA (MS)
nominativo indirizzo città

codici di iscrizione identificativi

460231582
INPS

12172299
INAIL

106881
CASSA EDILE

GGLHRT62L18B429T
P.I./C.F.

- ☐ il nominativo dell'Impresa esecutrice e/o dei lavoratori autonomi sarà comunicato contestualmente alla comunicazione d'inizio dei lavori, unitamente alla relativa documentazione di cui al combinato disposto risultante dagli articoli 90 comma 9 lettere a) e b) del D. L.vo n.81/08 e 82, commi 8,9,10,11, della L.R. n.1/05;

4. **P Intervento:** (barrare la casella che interessa)

- ☒ non e' soggetto all'ambito di applicazione del D.Lgs 9 aprile 2008 n.81 e successive modificazioni ed integrazioni;
- ☐ e' soggetto all'ambito di applicazione del D.Lgs 9 aprile 2008 n.81 e s. m. i. e pertanto si impegna a comunicare, prima dell'inizio dei lavori, l'avvenuta trasmissione all'Azienda U.S.L. della notifica preliminare, ai sensi dell'art. 99 del D.Lgs n° 81/08, e conseguentemente dichiara che il **Coordinatore per l'esecuzione dei lavori** è:

nome _____ cognome _____

nato/a a _____ Provincia _____ il [] - [] - []

residente in _____ Provincia _____ in via/piazza _____

n. _____ C.A.P. _____ telefono _____ fax _____

iscritto all'Albo/Collegio Professionale de... _____ della provincia di _____ al n° _____

con studio professionale in _____ Provincia _____ in via/piazza _____

n. _____ C.A.P. _____ telefono _____ fax _____

e-mail _____ Codice Fiscale _____

5. **ai sensi e per gli effetti dell'art. 186 del D.Lgs 152/06, come modificato dal D.Lgs 4/08 (terre e rocce da scavo) l'intervento:** (barrare la casella che interessa)

- ☒ non prevede l'utilizzo di terre e rocce da scavo;
- ☐ le terre o rocce da scavo prodotte saranno smaltite con il trasporto delle stesse in discarica autorizzata;
- ☐ le terre o rocce da scavo prodotte saranno riutilizzate e pertanto viene prodotta la modulistica, debitamente compilata, di seguito indicata ed allegata alla presente (Modello A e Modello B):
- ☐ MOD A - relazione a firma congiunta del proprietario e del tecnico progettista, resa nei modi e nelle forme dell'art. 47 del D.P.R. 445/2000 e successive modificazioni, con la quale si dimostri quanto prescritto dall'art. 186, comma 1, lettere a), b), c), d), e) e g) del D. Lgs. 152/06, nel testo modificato dal D. Lgs. 4/2008;
- ☐ MOD B - relazione a firma di tecnico abilitato, resa nei modi e nelle forme dell'art. 47 del D.P.R. 445/2000 e successive modificazioni, relativa al materiale da impiegare ed effettuata presso laboratori autorizzati, con la quale si attesta il rispetto di quanto richiesto alla lettera f) del suddetto art. 186;

6. le opere in progetto, ai sensi e per gli effetti dell'art. 84 comma 1 della L.R. 03/01/05 n° 1, avranno inizio **non prima di venti giorni** dalla data di presentazione della presente Denuncia di Inizio Attività.

Inoltre, il/i richiedente/i dichiara/no di essere a conoscenza che:

7. **è obbligato a comunicare la data di inizio ed ultimazione dei lavori** e che, ai sensi dell'art. 84 comma 4 della Legge Regionale n. 1/2005, la presente Denuncia di Inizio Attività è sottoposta al termine massimo di


validità fissato in **tre anni**, decorrenti dalla data di presentazione; il termine per l'inizio dei lavori non può a pena di decadenza, essere superiore ad **un anno** dalla data di presentazione;

8. al termine dei lavori, ai sensi e per gli effetti dell'art.86 comma 1 della L.R. 03/01/05 n° 1, è obbligato a trasmettere sia il **certificato di conformità**, redatto da Professionista abilitato, che attesti la conformità dell'opera al progetto contenuto nel titolo abilitativo o nelle varianti ad esso, e sia la ricevuta dell'avvenuta presentazione della variazione catastale conseguente alle opere realizzate ovvero la dichiarazione che le stesse non hanno comportato modificazione del classamento;
9. ai sensi del disposto dell'art. 90, comma 9, lettera c) del D. Lgs. n.81/08, la mancata trasmissione documento unico di regolarità contributiva (D.U.R.C.), anche in caso di variazione dell'impresa esecutrice dei lavori, comporta la sospensione dell'efficacia del titolo abilitativo (D.I.A. o Permesso di Costruire) indipendentemente dalla notifica all'interessato dell'ordine di non effettuare l'intervento da parte del responsabile del procedimento istruttorio;
10. ai sensi e per gli effetti dell'art.86 comma 3 della L.R. 03/01/05 n° 1 e qualora ricorrano le condizioni previste dall'art.86 comma 2 della L.R. 03/01/05 n° 1, è obbligato a trasmettere la **certificazione di abitabilità** o di **agibilità** delle unità immobiliari, redatta da professionista abilitato;
11. **L'intervento progettato:** (*barrare la casella che interessa*)
- ☐ comporta la corresponsione dei contributi di cui all'art. 119 della L. R. 1/2005 e, pertanto, allega la ricevuta del versamento effettuato;
- ☒ non comporta la corresponsione dei contributi di cui all'art. 119 della L. R. 1/2005;
12. **il presente titolo abilitativo non pregiudica i diritti dei terzi e comunque si solleva il Comune da ogni responsabilità nei loro confronti;**
13. altro:

Si dichiara che il modello è conforme all'originale predisposto dal Comune di Carrara e pubblicato sul sito internet dello stesso.

CARRARA, li 14 - 01 - 2010

Il richiedente

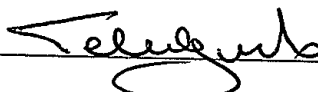

Il Progettista

(*per accettazione*)
n. 273
Sezione
VANELLI
Andrea

(Timbro e Firma per esteso e leggibile)

Il Direttore dei Lavori

(*per accettazione*)
Architetto
n. 273
VANELLI
Andrea

(Timbro e Firma per esteso e leggibile)

L'assuntore dei Lavori

(*per accettazione*)

(Timbro e Firma per esteso e leggibile)

ARBITRATA EDILE
di Carrara
Via...
P.IVA 01025610450

Si dà atto che la competente Soprintendenza per i Beni Ambientali Architettonici Artistici e Storici non ha comunicato gli esiti dall'esame della documentazione nel termine perentorio di 60 giorni previsto dall'art. 159, del D.Lgs. 22/01/04 n. 42.



~~Si dà atto che la competente Soprintendenza per i Beni Ambientali Architettonici Artistici e Storici non ha reso il parere vincente di competenza nel termine perentorio di 60 giorni previsto dall'art. 159, comma 1, lettera b), del D.Lgs. 22/01/04 n. 42 (autorizzazione in sanatoria)~~

Il Dirigente del Settore

COMUNE DI CARRARA

Decorato di Medaglia d'Oro al Merito Civile

Settore Urbanistica e S.U.A.P.

AUTORIZZAZIONE N° 68 del 29/07/2009

IL DIRIGENTE

PREMESSO che il Sig. TELLIGUIDO residente in LISCIATE - MILANO VIA IV NOVEMBRE 24 in data 22/05/2009 prot. 23731/1626, ha presentato progetto relativo a lavori di MODIFICA PERGOLATO a fabbricato sito in MARINA DI CARRARA VIA CAVALLOTTI 18 al fine di ottenere il rilascio dell'autorizzazione paesaggistica prevista dall'art. 159 del D. Lgs. 22 gennaio 2004, n° 42, recante il Testo Unico delle disposizioni legislative in materia di beni culturali ed ambientali;

VISTO l'art. 82 del D.P.R. 24.7.1977 n. 616, come modificato da ultimo, dal T.U. citato, con il quale sono state delegate alle regioni le funzioni amministrative per la protezione delle bellezze naturali, per quanto attiene alla loro individuazione, tutela e relative sanzioni;

VISTA la L.R. del 2.11.1979 n.52 e successive modifiche ed in particolare:

- l'art 2, con il quale sono state sub-delegate ai Comuni le funzioni amministrative in materia di beni culturali e ambientali; l'art. 4 che stabilisce che gli atti relativi alle funzioni indicate in oggetto dovranno essere adottati in ogni Comune previo parere del Collegio degli Esperti, di cui all'art. 3 del Regolamento Edilizio Comunale;

VISTO il parere espresso dal Collegio degli Esperti, nella riunione n. 16 del 13/07/2009; in merito al progetto sopra citato : " PARERE FAVOREVOLE ".

VISTO il D.Lgs. 18/08/2000, n. 267, recante il "Testo unico delle leggi sull'ordinamento degli enti locali " ed in particolare l'art.107, comma 3, lett.f), ai sensi del quale rientra nelle attribuzioni dirigenziali l'adozione dei provvedimenti di autorizzazione, concessione o analoghi, ivi comprese le autorizzazioni e le concessioni edilizie;

RILASCI A

Per quanto esposto in premessa

a TELLIGUIDO, autorizzazione paesaggistica relativa a lavori di MODIFICA PERGOLATO a fabbricato sito in MARINA DI CARRARA VIA CAVALLOTTI 18 come da progetto presentato in data 22/05/2009, con prot.23731/1626 costituito da tavole n° 1-2-3, in atti depositate.


La presente autorizzazione verra' inviata alla competente Soprintendenza per i Beni Ambientali Architettonici Artistici e Storici di Lucca ai fini dell'espressione del parere di competenza che ai sensi di quanto disposto dall'art. 159, del Codice dei beni culturali e del paesaggio, (D. Lgs 22.01.2004 n° 42) dovra' essere comunicato entro il termine perentorio di 60 (sessanta) giorni dalla ricezione della presente autorizzazione.

Entro il medesimo termine di 60 giorni e' consentita ai sensi del Capo III della L. 7/8/1990, n° 241 e successive modificazioni, la partecipazione al procedimento, anche tramite la presentazione di documenti e memorie illustrative.

Carrara, 29 luglio 2009

IL DIRIGENTE
Claudio Bacicalupi

Prot. n. 54119
16-11-09

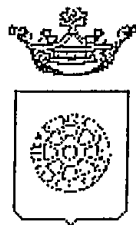

Comune di Carrara

Decorato di medaglia d'Oro al Merito Civile
SETTORE URBANISTICA-S.U.A.P.

RACCOMANDATA A.R.

Prot. n° 1626 /23731
del 12 novembre 2009

**A TELLI GUIDO
VIA IV NOVEMBRE 24
LISCIA TE - MILANO**

Oggetto: Autorizzazione paesaggistica 68 del 29/07/2009 Art.159 del D. Lgs. n° 42/04.

Con riferimento all'istanza presentata in data 22/05/2009 prot. n° 1626 /23731, si trasmette, in allegato alla presente, copia dell'autorizzazione paesaggistica, rilasciata ai sensi dell'art. 159 del D.lgs 22 gennaio 2004 n°42, relativa a lavori di MODIFICA PERGOLATO, sito a MARINA DI CARRARA VIA CAVALLOTTI 18, e distinto catastalmente al fog. 101 mapp. 11131.

Si da' atto che la competente Soprintendenza per i Beni Ambientali Architettonici Artistici e Storici non ha comunicato gli esiti dell'esame della documentazione nel termine perentorio di 60 (sessanta) giorni previsto dall'art. 159 del D.Lgs.22/01/04 n. 42.

Carrara, lì 12 novembre 2009

Il Dirigente
Claudio Bacicalupi

INAIL**DOCUMENTO UNICO DI REGOLARITÀ CONTRIBUTIVA**

Protocollo documento n.	1208641	del	19/10/2009
Codice identificativo pratica (C.I.p.)			90099522
(da citare sempre nella corrispondenza)			

Raccomandata AR

Spett.le GIGLIO UMBERTO
VIA CAFFAGGIO 33
54033 CARRARA (MS)

Denominazione/ragione sociale	GIGLIO UMBERTO		
Sede legale	VIA CAFFAGGIO 33 54033 CARRARA		
Sede operativa	VIA CAFFAGGIO 33 54033 CARRARA		
Codice Fiscale	GGLMRT62L18B429I	E - mail	

Con il presente documento si dichiara che l'impresa **RISULTA REGOLARE** ai fini del DURC in quanto:

☒ I.N.P.S. - Sede di CARRARA☒ E' assicurato/o all'INPS con PC/ matricola n.

460231582

Risulta regolare con il versamento dei contributi al

19/10/2009

☐ E' in corso controversia amministrativa/ giudiziale relativa all'esistenza di un debito contributivo**IL responsabile del procedimento**

DEL NERO FRANCA

☒ I.N.A.I.L. - Sede di CARRARA☒ E' assicurata/o all'INAIL con Codice Ditta n.

12172299

Risulta regolare con il versamento dei premi e accessori al

19/10/2009

☐ E' in corso controversia amministrativa/ giudiziale relativa all'esistenza di un debito contributivo**IL responsabile del procedimento**

DEL GIUDICE MARGHERITA

☒ C.E. PROVINCIA DI MASSA CARRARA - MASSA - CARRARA☒ E' iscritta/o alla Cassa Edile con Codice C.I. n.

106881

Risulta regolare con il versamento dei contributi al

19/10/2009

☐ E' in corso controversia amministrativa/ giudiziale relativa all'esistenza di un debito contributivo**IL responsabile del procedimento**

CECCARELLI GLORIA

Il presente certificato e' rilasciato per lavori privati in edilizia ai sensi dell'art.86 co. 10 D.Lgs. n° 276/2003 ed e' valido 90 (novanta) giorni dalla data di rilascio.

Il certificato viene rilasciato in base alle risultanze dello stato degli atti e non ha effetti liberatori per l'impresa Rimane per tanto impregiudicato l'azione per l'accertamento ed recupero di eventuali somme che successivamente risultassero dovute.

Originale Carrara 24/11/2009

per INPS - INAIL - CASA EDILE

Il responsabile dello sportello Unico previdenziale

della C.E. PROVINCIA DI MASSA CARRARA

FABIO VERNAZZA

REPUBBLICA ITALIANA



COMUNE DI
LISERTE

ITALIA

CARTA D'IDENTITÀ

N° AK 8428140

D1
FELI
GUADA

AK 8428140

PZ 5 OFFICINA CV ROMA

REPUBBLICA ITALIANA
MINISTERO DELLE FINANZE

IDE ALLE
INDIRE
INDI
INDIA
INDIA

TELLI
GUIDO
MILANO
MI

IL LGDUS1A02F205B


SESSO

DATA DI NASCITA 02/01/51

Il Ministero delle Finanze

Cognome.....TELLI
Nome.....GUIDO
nato il.....02.01.1951
(atto n.....10.....P.....1.....S.....R.....),
a.....MILANO (MI).....(.....)
Cittadinanza.....ITALIANA
Residenza.....LISCATE (MI)
vza.....VIA IV NOVEMBRE, 24
Stato civile.....CONIUGATO
Professione.....IMPIEGATO
CONNOTATI E CONTRASSEGNI SALIENTI
Statura.....1,80
Capelli.....castani
Occhi.....verdi
Segni particolari.....N.N.

Firma del titolare..... *50082*
 LISCALE..... *H.* 07.03.2005
 Imprints del dito
 indice sinistro *Luca*
 SCA SINDACO
 COMM. DI DISCIPLINA

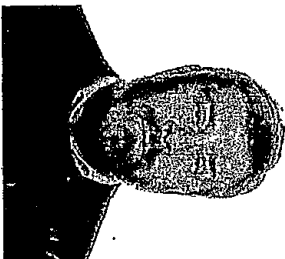



Allegato alla D.I.A. n° _____ / _____

DICHIARAZIONE DI ASSEVERAMENTO

per

DENUNCIA DI INIZIO ATTIVITA'

Art.84, comma 1, L.R. 03/01/05 n° 1

Il/La sottoscritto/a ANDREA VANELLI
nome cognome

nato/a a CARRARA Provincia MS il 17/02/1957

Iscritto all'Ordine/Albo Professionale ARCHITETTI Provincia MS al n. 273

con studio prof. in CARRARA Provincia MS in via/piazza SOLFERINO

n. 5 C.A.P. 54033 telefono 0585-75075 348-6048472 fax 0585-75075

e-mail andrea.vanelli@archiworld.pec.it
arch.vanelli@libero.it Codice Fiscale VNL NDR 57B17B832A

in qualità di **Progettista** dei Lavori di cui alla presente denuncia di inizio attività e con riferimento all'incarico progettuale ricevuto da:

GUIDO TELLI
nome cognome

nato/a a MILANO Provincia (MI) il 02-01-1951

residente in LISCATE Provincia (MI) in via/piazza IV NOVEMBRE

n. 24 C.A.P. 20060 telefono _____ fax _____

DICHIARA

sotto la propria personale responsabilità ed ai sensi e per gli effetti dell'art. 84 della L.R. 03/01/05 n° 1:

1. che le opere oggetto della presente denuncia di inizio dell'attività saranno eseguite sull'immobile/area/edificio posto in Via/Piazza F. CAVALLOTTI n° 18 località MARINA DI CARRARA

con estremi di identificazione catastale:

Catasto terreni sezione / foglio / particella /

Catasto fabbricati Sezione / foglio 101 particella 1131 sub /

e con destinazione d'uso attuale (barrare la casella che interessa):

- | | | |
|--|--------------------------------------|---------------------------------------|
| ☒ residenziale | ☐ direzionale | ☐ altro: |
| ☐ produttiva | ☐ artigianale | |
| ☐ turistico produttiva | ☐ commerciale | |

e consistono in (descrivere sommariamente l'intervento):
☒ vedi relazione tecnica dettagliata che si allega alla presente (in alternativa).

e pertanto rientrano nella seguente tipologia d'intervento di cui all'art. 79 della L.R. 01/05:

- | | |
|--|--|
| ☐ Comma 1, lettera a) | ☐ Comma 2, lettera b) |
| ☐ Comma 1, lettera b) | ☐ Comma 2, lettera c) |
| ☐ Comma 1, lettera c) | ☐ Comma 2, lettera d) |
| ☐ Comma 1, lettera d) | ☒ Comma 2, lettera d1) |
| ☐ Comma 1, lettera e) | ☐ Comma 2, lettera d2) |
| ☐ Comma 1, lettera f) | ☐ Comma 2, lettera d3) |
| ☐ Comma 2, lettera a) | ☐ Comma 2, lettera e) |

2. che la legittimità urbanistica dell'attuale stato dei luoghi risulta:

- ☐ dalla realizzazione del fabbricato in data antecedente all'anno 1942, come da atto sostitutivo di notorietà allegato alla presente;
- ☐ dalla realizzazione del fabbricato in data antecedente al 01.09.1967, come da atto sostitutivo di notorietà allegato alla presente;
- ☐ dal precedente atto autorizzativo licenza/concessione edilizia/permesso di costruire n° del
- ☐ dal precedente atto autorizzativo concessione/autorizzazione edilizia in sanatoria art. L. / n° del
- ☐ dalla autorizzazione edilizia n° del
- ☐ dalla conc. edilizia in sanatoria (ex art. 13 L. 47/85) n° del
- ☒ dalla autorizz. edilizia in sanatoria (ex art. 13 L. 47/85) n° del 13/12/95 n° 473/C /95
- ☐ dalla comunicazione ex art. 26 L. 47/85 del
- ☒ dalla denuncia di inizio attività del 05/12/2008 n° 662/08
- ☐ dalla conc. edilizia in sanatoria (ex art. 31 L. 47/85) n° del
- ☐ dalla conc. edilizia in sanatoria (ex art. 39 L. 724/94) n° del
- ☐ dalla Autorizzazione Unica (ex D.P.R. 447/98 e s.m.i.) n° del

3. che per la realizzazione delle opere descritte al precedente punto 1) ricorrono le condizioni di cui all'art. 79, comma 4, della L.R. 03/01/05 n° 1 (acquisizione del preventivo atto di assenso):

☐ SI

☒ NO

4. che l'immobile/area/edificio oggetto della presente denuncia di inizio dell'attività è posto in area che il vigente Strumento Urbanistico classifica come segue:

Piano strutturale

Sistema / Sub Sistema

PIANURA COSTIERA U.T.O.E.

AB4

Regolamento Urbanistico

Edificio classificato

R2

Area classificata

MARINA PONENTE

5. che la realizzazione delle opere descritte al precedente punto 1) ai sensi e per gli effetti del D.M. 22 gennaio 2008 n.37:

- ☒ non comporta l'installazione, la trasformazione, l'ampliamento di impianti tecnologici;
 - ☐ comporta l'installazione, la trasformazione, l'ampliamento dei seguenti impianti tecnologici:
 - ☐ di produzione, trasporto, distribuzione ed utilizzazione dell'energia elettrica;
 - ☐ radiotelevisivo ed elettronico in genere, le antenne e di protezione da scariche atmosferiche;
 - ☐ di riscaldamento e climatizzazione;
 - ☐ idrotermosanitario e di trasporto, trattamento, uso, accumulo e consumo di acqua;
 - ☐ di trasporto ed utilizzazione di gas;
 - ☐ di sollevamento di persone o cose;
 - ☐ di protezione antincendio, allegato alla presente e composto di n° tavole e di relazione tecnica;
- pertanto, ai sensi dell'art.125 del T.U.E. D.P.R. 380/01, l'intervento proposto è soggetto agli obblighi derivanti dalle leggi indicate e, quindi:
- ☐ allega i relativi progetti;

- ☐ allega i relativi progetti, escluso quello termico, che sarà prodotto prima dell'inizio lavori;
6. **che la realizzazione delle opere descritte al precedente punto 1), ai sensi e per gli effetti della L. 9.1.1991 n° 10, del D.P.R. 26.8.1993 n° 412:**
☒ non comporta il calcolo delle dispersioni termiche ed il progetto di contenimento dei consumi energetici;
☐ comporta il calcolo delle dispersioni termiche ed il progetto di contenimento dei consumi energetici, con le necessarie verifiche, e pertanto:
☐ allega alla presente la documentazione progettuale, relazione e schemi grafici, redatta da professionista abilitato;
☐ si impegna ad inoltrare il progetto suddetto al Settore Urbanistica e S.U.A.P. contestualmente alla comunicazione di inizio dei lavori;
7. **che la realizzazione delle opere descritte al precedente punto 1), ai sensi e per gli effetti del D. Lgs. 19 agosto 2005 n.192:**
☒ non è compresa nell'ambito di intervento di cui al D. Lgs. n. 192/2005;
☐ è compresa nell'ambito di intervento di cui al D. Lgs. n. 192/2005, ed è richiesta una:
☐ applicazione integrale a tutto l'edificio;
☐ applicazione integrale ma limitata al solo ampliamento dell'edificio;
☐ applicazione limitata al rispetto di specifici parametri, livelli prestazionali e prescrizioni;
e pertanto:
☐ allega alla presente la documentazione progettuale, relazione e schemi grafici, redatta da professionista abilitato, attestante il rispetto delle prescrizioni di cui al D. Lgs. 192/2005;
☐ si impegna ad inoltrare il progetto suddetto al Settore Urbanistica e S.U.A.P. contestualmente alla comunicazione di inizio dei lavori;
8. **che, ai fini dell'art. 93 del D.P.R. 380/01 e dell'art.105 L.R. n. 1/05 (Zone Sismiche), l'intervento proposto:**
☒ non è soggetto alla disciplina sopra citata;
☐ è soggetto alla disciplina in materia di costruzioni in zona sismica e pertanto sarà provveduto, prima dell'inizio dei lavori strutturali, al deposito del relativo progetto all'Ufficio Tecnico del Genio Civile di Massa Carrara, presentando al Comune copia dell'attestato di deposito;
9. **che, ai fini dell'eliminazione delle barriere architettoniche, l'intervento proposto rispetta le prescrizioni dell'allegato I del Regolamento Edilizio, e:**
☐ è soggetto alle disposizioni di cui all'art 82 del D.P.R. 380/01 trattandosi di edificio o spazio pubblico, o privato aperto al pubblico, e pertanto le opere risultano conformi a quanto ivi prescritto, come da dichiarazione e schemi dimostrativi allegati alla Denuncia di Inizio Attività di cui alla presente asseverazione;
☐ è soggetto alle disposizioni di cui al punto precedente, e pertanto viene dimostrato il requisito della visitabilità condizionata nei casi previsti dall'art. 5.7 del D. M. 236/89;
☒ non è soggetto alle disposizioni di cui all'art. 82 del D.P.R. 380/01;
☐ è soggetto alle prescrizioni dell'art. 77 e seguenti del D.P.R. 380/01, del D.M. 236/89 e della L. R. 47/91 e successive modificazioni ed integrazioni, come da dichiarazione e schemi dimostrativi allegati alla Denuncia di Inizio Attività di cui alla presente asseverazione, e pertanto soddisfa il requisito di:
☐ accessibilità ☐ visitabilità ☐ adattabilità
☒ non è soggetto alle prescrizioni dell'art. 77 e seguenti del D.P.R. 380/01, del D.M. 236/89 e della L. R. 47/91 e successive modificazioni ed integrazioni.
10. **che, ai sensi dei disposti del D.Lgs n. 152/06 e successive modificazioni e integrazioni:**
☐ le opere riguardano la disciplina di rispetto assoluto pozzi (ml 10);
☐ le opere riguardano la disciplina di rispetto relativo dei pozzi (ml 200);
☒ le opere non riguardano le discipline di cui sopra;
11. **che l'intervento:**
☐ prevede nuove immissioni o modifiche degli allacciamenti esistenti alla pubblica fognatura, e pertanto si allega la relativa documentazione vistata dall'Ente gestore;

☒ non prevede nuove immissioni o sostanziale modifica degli allacciamenti esistenti alla pubblica fognatura, e pertanto dichiara l' idoneità dei medesimi allacciamenti ai regolamenti vigenti;

12. che la realizzazione delle opere descritte al precedente punto 1):

☐ è relativa all'attività n° ... elencata al D.M. 16.2.1982 e pertanto è soggetta al parere preventivo del Comando Provinciale dei Vigili del Fuoco, che si allega alla presente unitamente a n° tavole ed alla relazione tecnica, debitamente vistati;

☒ non è relativa ad attività elencate al D.M. 16.2.1982, come da attestazione allegata alla presente, e pertanto non è soggetta al parere preventivo del Comando Provinciale dei Vigili del Fuoco;

13. che la realizzazione delle opere descritte al precedente punto 1):

☒ non e' soggetto all'ambito di applicazione del D.Lgs 9 aprile 2008 n.81 e successive modificazioni ed integrazioni;

☐ e' soggetto all'ambito di applicazione del D.Lgs 9 aprile 2008 n.81 e s. m. i..

14. che la realizzazione delle opere descritte al precedente punto 1) comporta incremento del carico urbanistico ai sensi dell'art. 120, comma 1, della L.R. 01/05 e pertanto:

☐ è soggetta al pagamento dei contributi di cui al Titolo VII della L.R. 03/01/05 n° 1, determinati come da tabelle seguenti :

ONERI URBANIZZAZIONE PRIMARIA	TIPO DI INSEDIAMENTO
	TIPO DI INTERVENTO
	CONSISTENZA INTERVENTO (mc)
	IMPORTO UNITARIO (€/mc)
	TOTALE ONERI URBANIZZAZIONE PRIMARIA (€)
ONERI URBANIZZAZIONE SECONDARIA	TIPO DI INSEDIAMENTO
	TIPO DI INTERVENTO
	CONSISTENZA INTERVENTO (mc)
	IMPORTO UNITARIO (€/mc)
	TOTALE ONERI URBANIZZAZIONE SECONDARIA (€)
CONTRIBUTO COSTO DI COSTRUZIONE	TIPO DI INSEDIAMENTO
	TIPO DI INTERVENTO
	CONSISTENZA INTERVENTO (mq)
	IMPORTO UNITARIO (€/mq)
	TOTALE CONTRIBUTO COSTO DI COSTRUZIONE (€)
TOTALI	IMPORTO TOTALE CONTRIBUTI
	Si richiede la rateizzazione dell'importo in rate n° (max n°4)
	Importo di ciascuna rata (€)

☒ non comporta incremento del carico urbanistico ai sensi dell'art. 120, comma 1, della L.R. 01/05 e pertanto non è soggetta al pagamento dei contributi di cui al Titolo VII della L.R. 03/01/05 n° 1;

15. **che la realizzazione delle opere descritte al precedente punto 1):**
☐ interessano la copertura degli edifici, pertanto, ai sensi dell'art. 82 comma 16 della L. R. 1/2005 di cui al Regolamento di attuazione - D.P.G.R. n. 62/R del 23/11/2005, si allega la relativa documentazione (Elaborato grafico, Relazione Tecnica ed Attestazione di Conformità del Progettista ai sensi dell'art. 4 comma 2 del Reg.);
☒ non interessano la copertura degli edifici, ovvero le opere sono di manutenzione ordinaria.
16. **che la realizzazione delle opere descritte al precedente punto 1):**
☐ sono interventi disciplinati dal Codice della Strada e pertanto sono conformi a quanto stabilito dall'Art. 22 del C.d.S. e dall'Art. 46 del Reg. di Attuazione;
☒ non sono interventi disciplinati dal C.d.S.
17. **che la realizzazione delle opere descritte al precedente punto 1), ai sensi dell'Art. 82, comma 5 della L.R. 01/05:**
☒ non comportano parere discrezionale Azienda U.S.L. e pertanto allega la certificazione, ai sensi dell'art. 82 c. 5 lett. a) L.R. 01/05, che le opere sono conformi alla normativa vigente in materia igienico sanitaria;
☐ comportano parere discrezionale Azienda U.S.L. e pertanto allega la documentazione necessaria al rilascio del medesimo;
☐ allega parere Azienda U.S.L. n° prot..... del
18. **che la realizzazione delle opere descritte al precedente punto 1), ai sensi delle vigenti disposizioni legislative:**
☒ non comportano parere A.R.P.A.T.;
☐ comportano parere A.R.P.A.T. e pertanto allega la documentazione necessaria al rilascio del medesimo;
☐ comportano parere A.R.P.A.T. che si allega alla presente.
19. **che, ai sensi e per gli effetti dell'art. 186 del D.Lgs 152/06, come modificato dal D.Lgs 4/08 (terre e rocce da scavo), l'intervento:**
☒ non prevede l'utilizzo di terre e rocce da scavo;
☐ le terre o rocce da scavo prodotte saranno smaltite con il trasporto delle stesse in discarica autorizzata;
☐ le terre o rocce da scavo prodotte saranno riutilizzate e pertanto viene prodotta la modulistica, debitamente compilata, di seguito indicata ed allegata alla presente (Modello A e Modello B):
☐ MOD A - relazione a firma congiunta del proprietario e del tecnico progettista, resa nei modi e nelle forme dell'art. 47 del D.P.R. 445/2000 e successive modificazioni, con la quale si dimostri quanto prescritto dall'art. 186, comma 1, lettere a), b), c), d), e) e g) del D. Lgs. 152/06, nel testo modificato dal D. Lgs. 4/2008;
☐ MOD B - relazione a firma di tecnico abilitato, resa nei modi e nelle forme dell'art. 47 del D.P.R. 445/2000 e successive modificazioni, relativa al materiale da impiegare ed effettuata presso laboratori autorizzati, con la quale si attesta il rispetto di quanto richiesto alla lettera f) del suddetto art. 186;
20. **che l'immobile/area/edificio oggetto della presente denuncia di inizio dell'attività rientra nelle seguenti aree sottoposte ai relativi vincoli, le cui tutele risultano di competenza dell'Amministrazione Comunale e/o di altri Enti o Amministrazioni, allegando il relativo atto di assenso (comunque denominato) rilasciato dall'ente competente:**

N°	DESCRIZIONE VINCOLO	SI	NO
1	Vincolo paesaggistico ambientale D.Lgs. n° 42/04	☒	☐
2	P.A.I. Piano Assetto Idrogeologico D.G.R.T. 1328/04 – P.I.E.	☐	☒
3	P.A.I. Piano Assetto Idrog. D.G.R.T. 1328/04 – P.I.M.E.	☐	☒

4	P.A.I. Piano Assetto Idrog. D.G.R.T. 1328/04 – P.F.E.		X
5	P.A.I. Piano Assetto Idrog. D.G.R.T. 1328/04 – P.F.M.E.		X
6	D.M. 21/12/99 Perimetrazione sito di bonifica di interesse nazionale della Prov. di Massa Carrara		X
7	Vincolo Idrogeologico L. 3267/23 ☐ opere soggette a dichiarazione di cui al Tit.III ,art.100 Legge Forestale ☐ opere soggette ad autorizzazione di cui al Tit.III, art.101 Legge Forestale		X
8	Fascia di rispetto Autostradale (SALT)		X
9	Fascia di rispetto ferroviario (FFS)		X
10	Fascia di rispetto strada statale (ANAS)		X
11	Fascia di rispetto strada provinciale (Amministrazione Provinciale)		X
12	Vincolo Forestale (Amministrazione Provinciale)		X
13	Fascia di rispetto elettrodotto (ENEL)		X
14	Fascia di rispetto metanodotto (SNAM)		X
15	Demanio Idrico (Reg. Toscana- Genio Civile)		X
16	Demanio Marittimo (Minist. Trasp. Navig. – Capitaneria di Porto - S.O.T. Marina di Carrara		X
17	Consorzio Zona Industriale Apuana (C.Z.I.A. Massa)		X
18	Altri		

21. che l'immobile oggetto dei lavori, riguardo alla disciplina comunale di tutela di cui all'art. 1 comma 11 delle Norme Tecniche di attuazione del Regolamento Urbanistico:

- ☐ rientra nella disciplina di tutela, e pertanto si allega il relativo atto di assenso comunale;
☒ non rientra nella disciplina di tutela.

Alla presente denuncia di inizio attività è allegata, quale parte sostanziale ed integrante, la seguente documentazione:

- ☐ documentazione di cui all'art.81 L.R.01/05;
☒ altro AUTORIZZAZIONE PAESAGGISTICA IN VARIANTE
 n° 68 del 29-07-2008 -

ASSEVERA

ai sensi e per gli effetti dell'art. 84 comma 1 della L.R. 03/01/05 n° 1 e successive modificazioni ed integrazioni, che le opere rappresentate nel progetto di cui alla presente denuncia di inizio attività sono conformi agli strumenti urbanistici sia adottati che approvati ed ai regolamenti edilizi vigenti, nonché il rispetto delle norme di

sicurezza ed igienico-sanitarie, e delle norme vigenti aventi incidenza sull'attività edilizia, di cui non è richiesto specifico atto di assenso dell'Autorità competente.

Ai sensi e per gli effetti dell'art. 84 comma 5 della L.R. 03/01/05 n° 1 il sottoscritto Professionista, in ordine a tutto quanto sopra descritto ed asseverato, dichiara di essere consapevole che con la presente dichiarazione asseverata assume per sé la qualità di persona esercente un servizio di pubblica necessità ai sensi degli articoli 359 e 481 del Codice Penale, e che, pertanto, è a conoscenza delle penalità previste in caso di dichiarazioni mendaci o che affermano fatti non conformi al vero.

Si dichiara che il modello è conforme all'originale predisposto dal Comune di Carrara e pubblicato sul sito internet dello stesso.

CARRARA, li 14 - 01 - 2010

Il Professionista abilitato asseverante

(Timbro e firma per esteso e leggibile)



VANELLI
Andrea

Dott. Arch. ANDREA VANELLI
Via Solferino 5 - 54033 CARRARA MS
Tel. Fax 0585-75075 cell. 348-6048472
c.f. VNL NDR 57B17 B832A
Part. Iva 00634390454
e-mail arch.vanelli@libero.it



Variante al progetto per la ristrutturazione di un fabbricato ad uso abitativo e relative pertinenze in Marina di Carrara Via Felice Cavallotti n°18 di cui alla D.I.A. n°662/08 del 05.12.2008 ed ai sensi dell'Autorizzazione Paesaggistica in Variante n°68 del 29.07.2009

RELAZIONE TECNICA ILLUSTRATIVA

Fabbricato ad uso abitativo e terreno limitrofo siti in Marina di Carrara via Felice Cavallotti n°18, contraddistinti in Catasto al foglio 101, particella 1131 (ex 280) di superficie totale pari a mq. 279, in parte gravata da servitù di passo, con fabbricato esistente di cat. R2, di proprietà TELLI GUIDO nato a Milano il 02.01.51 residente in Liscate (Milano) via IV novembre n°24.

Il fabbricato in oggetto è oggetto di lavori in corso d'opera di cui alla D.I.A. n°662/08 del 05.12.2008; nel corso del procedimento istruttorio è stato accertato dall'Istr. Tec. Coppo Geom Luca che il pergolato di progetto, purché autorizzato con Autorizzazione Paesaggistica n°54 del 13.08.2008, non risultava regolare ai sensi delle allora vigenti norme, in quanto posizionato in confine, pertanto il pergolato era stato escluso dalle opere da realizzarsi ai sensi della suddetta DIA, dovendo lo stesso, essere oggetto di variante all'Autorizzazione Paesaggistica poi ottenuta in data 29.07.2009 n°68.

L'intervento in variante proposto riguarda la modifica al pergolato di progetto nel rispetto della distanza dai confini (ml.2,00), a tal fine la modifica consisterà nell'eliminazione del pilastro lato est e centrale con realizzazione di un nuovo pilastro in arretramento come elaborati grafici allegati. Ne consegue che il pergolato da realizzarsi avrà una superficie di mq.16,00, con sensibile decremento rispetto a quanto precedentemente progettato. Ai piedi di ogni pilastro verranno piantumate essenze di verde rampicante per l'ombreggiatura del manufatto in oggetto.

Internamente sono previste alcune modifiche alle pareti di tramezzatura della zona cucina/disimpegno.

Inoltre si propone la modifica delle recinzioni e della zona a parcheggio con conseguente ampliamento dell'area destinata a giardino.

Le recinzioni conserveranno caratteristiche simili a quanto già autorizzato con previsione di rialzamento della sola quota delle parti in muratura (variante ml.1,20, progetto ml.0.60), l'altezza totale (muratura più inferriate) resterà invariata pari a ml. 2,00.

Le recinzioni saranno integrate con elementi in ferro ad elementi lineari verticali semplici di colore grigio scuro antracite, posti su teste murarie intonacate e tinteggiate in colore ocra di altezza pari a cm.1,20, con altezza totale max di ml 2,00, si prevede la collocazione di essenze rampicanti sempreverdi per la mascheratura delle recinzioni di progetto; nella parte a sud la recinzione preesistente, contornata da siepi e alberature resterà invariata il terreno sarà piantumato a prato con inserimento di gruppi di piante aromatiche.

Nel giardino pertinenziale dell'unità immobiliare in oggetto saranno conservate le essenze arboree esistenti ed integrate tramite la messa dimora di nuove alberature di essenze appartenenti ad associazioni vegetali locali.

Quanto sopra sarà realizzato così come disposto dall'Art. 17 delle N.T.A. del vigente Regolamento Urbanistico.

L'accesso carraio sarà realizzato tramite un cancello ad anta unica per accesso pedonale, oltre ad anta scorrevole per accesso carraio e composto da elementi in ferro a disegno semplice colore grigio scuro antracite, così come l'accesso pedonale.

La nuova area a parcheggio sarà pavimentata con materiali autobloccanti filtranti posti su battuto di sabbia e rete antiradice.

Si rimanda all'elaborato grafico Tavola n° 2 per una migliore interpretazione di quanto sopra esposto.


- In allegato :
- elaborati grafici scala 1/100: (Tav. n°1 stato autorizzato – Tav. n°2 progetto di variante – Tav. n°3 raffronto)
 - documentazione fotografica con planimetria indicante i punti di scatto
 - stralcio di mappa catastale 1/1000
 - estratti tavola 3e Variante al R.U. Variante al RU agosto 2005
 - copia Autorizzazione Paesaggistica in Variante n°68 del 29.07.2009

Carrara 14.01.2010

il progettista

Dott. Arch. Andrea Vanelli

Architetto
VANELLI
Andrea

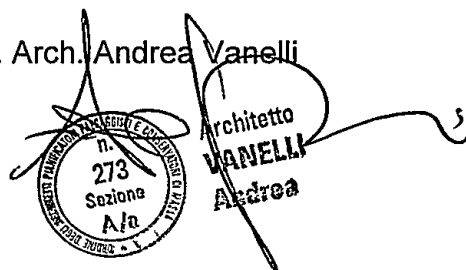

**AUTOCERTIFICAZIONE DI CONFORMITA'
DEL PROGETTO ALLE
NORME IGIENICO-SANITARIE**
(art. 82, comma 5, lettera a) della L.R. 01/2005)

COMUNE DI CARRARA
14 GEN. 2010

Il/La sottoscritto/a

ANDREA

nome

VANELLI

cognome

nato/a a

CARRARA

Provincia

MS

il

17/02/1957

Iscritto all'Ordine/Albo Professionale

ARCHITETTI

Provincia

MS

al n.

273

con studio prof. in

CARRARA

Provincia

MS

in via/piazza

SOLFERINO

n.

5

C.A.P.

54033

telefono

0585-75075

fax

0585-75075

e-mail

andrea.vanelli@archivorelpec.it
Arch.vanelli@libero.it

Codice Fiscale

VNLNOR57B17B832A

nella sua qualità di progettista, in relazione al progetto presentato al Settore Urbanistica e S.U.A.P. del Comune di Carrara dal Sig.

GUIDO

nome

TELLI

cognome

per l'esecuzione dei lavori di VARIANTE OPERE A FABBRICATO.

D'USO ABITATIVO IN CORSO DI RISTRUTTURAZIONE

sull'immobile sito in Via/Piazza F. CAVALLOTTI n. 18 e identificato catastalmente come segue

Catasto terreni

sezione

1

foglio

101

particella

1131

sub

1

Catasto fabbricati

sezione

1

foglio

101

particella

1131

sub

1

consapevole delle sanzioni penali previste dall'art. 76 del DPR 28 Dicembre 2000, n. 445 e s.m.i. per le ipotesi di falsità in atti e dichiarazioni mendaci,

DICHIARA

ai sensi e per gli effetti di cui all'art. 82, comma 5, lettera a) della L.R. N.1/05 e s.m.i., e degli artt. 47 e 48 del D.P.R. 28.12.2000 n.445:

1. che gli interventi da realizzare nell'immobile indicato in premessa, non comportano valutazioni tecnico-discrezionali e sono conformi al Regolamento Edilizio Comunale e alle vigenti norme igienico-sanitarie;
2. che ha verificato i requisiti relativi all'impermeabilità, all'illuminazione, all'aerazione e al dimensionamento dei locali (superfici finestrate, altezza e superficie minima dei vani, ecc.) e quant'altro disposto dalla vigente normativa in materia;

Ai sensi dell'art. 38 comma 3 del D.P.R. 445/2000 alla presente dichiarazione viene allegata fotocopia di un documento di identità del sottoscrittore in corso di validità.

Si dichiara che il modello è conforme all'originale predisposto dal Comune di Carrara e pubblicato sul sito internet dello stesso.

CARRARA, li - -

Il professionista
Architetto
VANELLI
n. 273
(Timbro e firma per Andreas e leggibile)

Cognome **VANELLI**
Nome **ANDREA**
nato il **17/02/1957**
(atto n. **104** p. **1** s. **A**)
a **CARRARA (MS)**
Cittadinanza **ITALIANA**
Residenza **CARRARA (MS)**
Via **SOLFERINO n.5**
Stato civile **Coniugato**
Professione **ARCHITETTO**
CONNOTATI E CONTRASSEGNI SALIENTI
Statura **1.86**
Capelli **Castani**
Occhi **Castani**
Segni particolari



Firma del titolare
CARRARA (MS) **17/07/2007**
D'ORDINE DEL SINDACO
IL FUNZIONARIO INCARICATO
(Dr. Franca Fabrizi)

Imposta
dovuta
al Comune
5.25



Scadenza **16/07/2012**

AN 5761812

LPZS. S.p.A. - OFFICINA C.V. - ROMA

REPUBBLICA ITALIANA


COMUNE DI
CARRARA

CARTA D'IDENTITÀ

N° AN 5761812

VANELLI


ANDREA

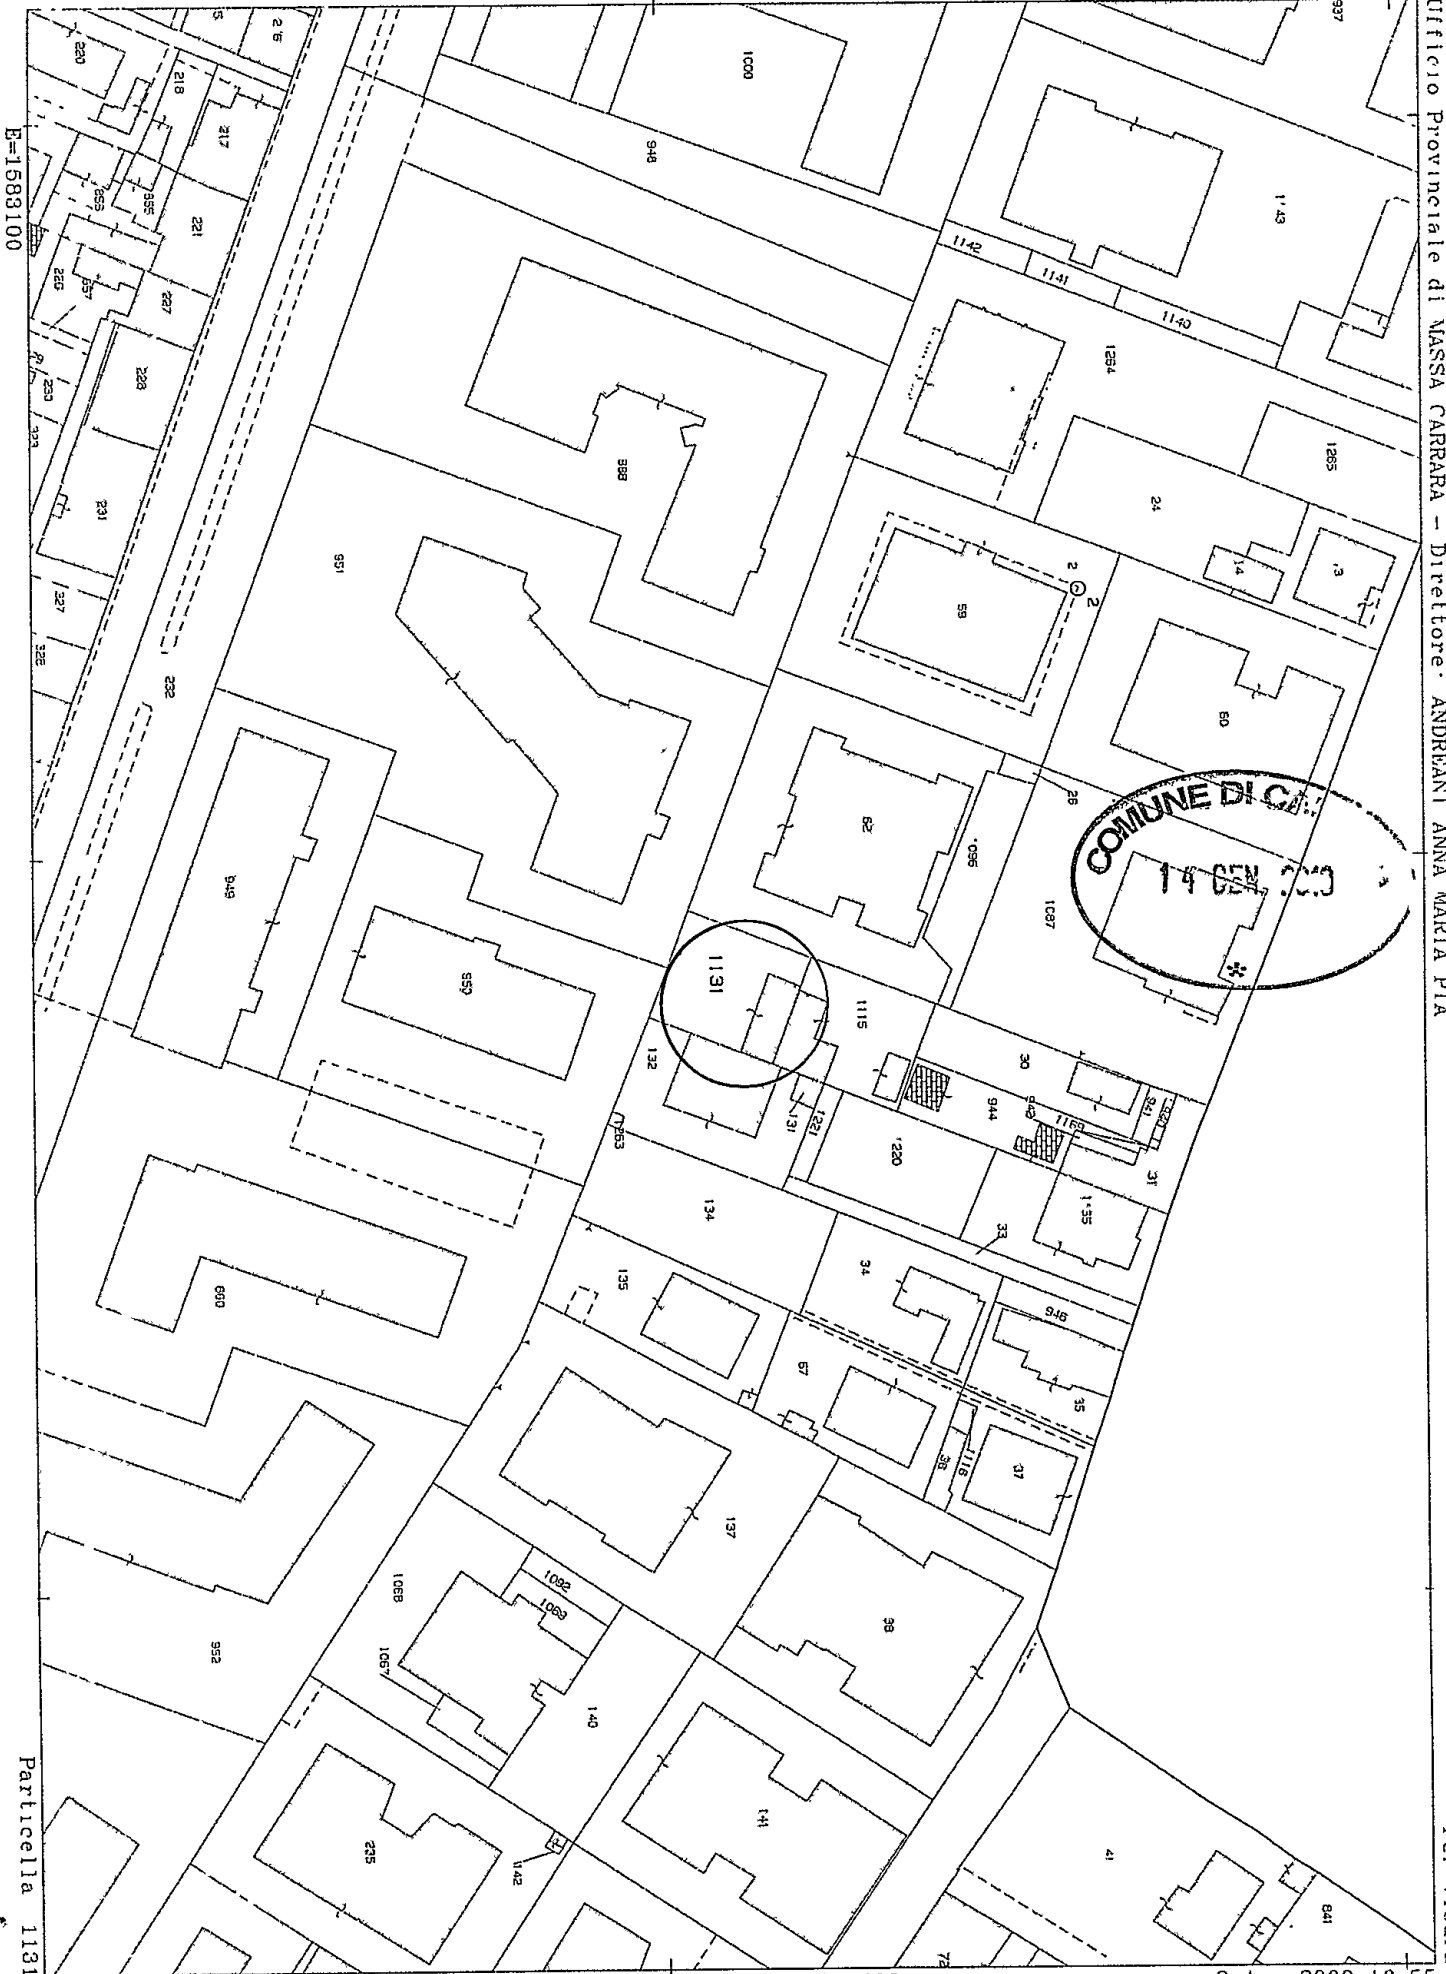

E=1583100

Particella 1131

DOCUMENTAZIONE FOTOGRAFICA

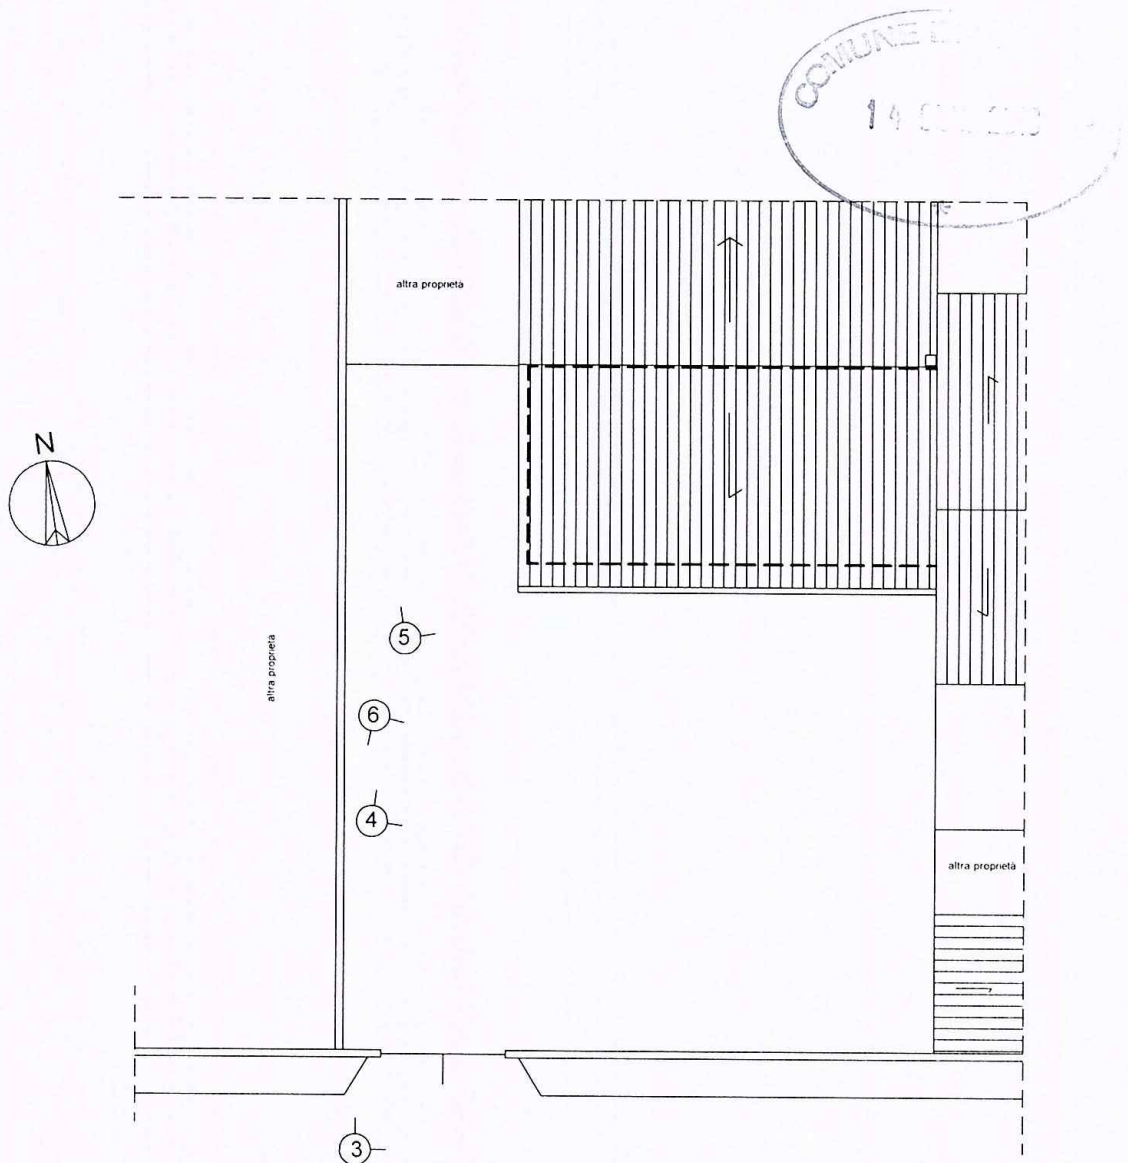

Marina di Carrara, Via Felice Cavallotti n°18
Foglio 101, Mappale 1131
Proprietà Telli Guido

legenda:  punto di scatto

1

2

il progettista
Dott. Arch. Andrea Vanelli





foto n°1



foto n°2

Marina di Carrara MS Via Felice Cavallotti n°18
 Foglio 101, Mappale 1131
 Proprietà: Telli guido

Il tecnico
 Dott. Arch. Andrea Vanelli



Architetto
VANELLI
 Andrea



foto n°3



foto n°4

Marina di Carrara MS Via Felice Cavallotti n°18
Foglio 101, Mappale 1131
Proprietà: Telli guido

Il tecnico
Dott. Arch. Andrea Vanelli
Architetto
VANELLI
Andrea



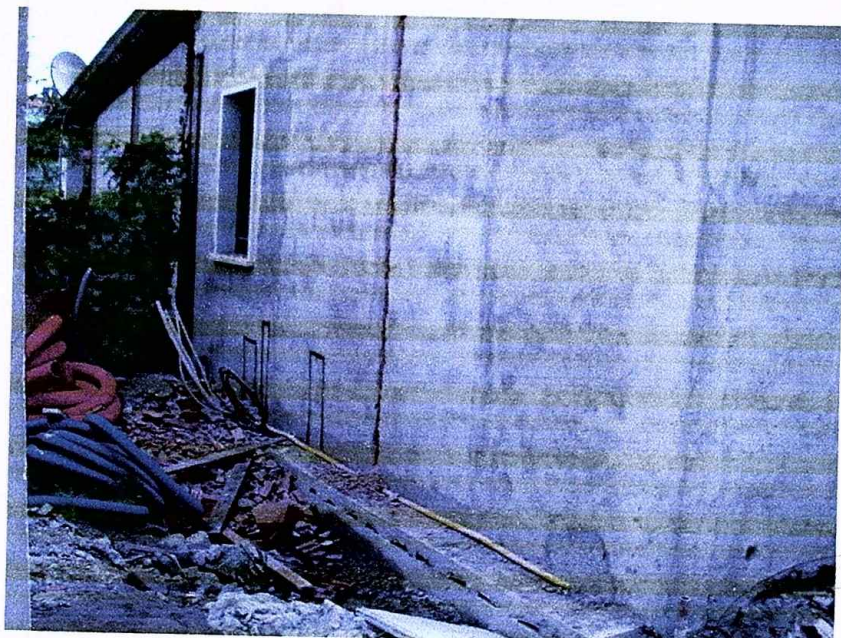


foto n°5



foto n°6

Marina di Carrara MS Via Felice Cavallotti n°18
Foglio 101, Mappale 1131
Proprietà: Telli guidò

Il tecnico
Dott. Arch. Andrea Vanelli



Architetto
VANELLI
Andrea