31 OTT. 1986

COMUNE DI CARRARA

VARIANTE APPROVATO

CONTROLLATO
IL TECNICO

VARIANTE
Approvato dal Sindaco alle condizioni della concessione edilizia originaria
n. 32 del 4.1.1983
CARRARA, li 11 AGO. 1990

IL DIRIGENTE 1° DIPARTIMENTO
(Arch. Claudio Varriani)

casa di civile abitazione da edificare in località 'BERGIOLA, sulla strada comunale per bergiola

PROPR. giampietro tedeschi
rossella ricci

PROG. mario bertelà architetto

ORDINE DEGLI ARCHITETTI DI MASSA-CARRARA
dott. arch. BERTELA MARIO 7
Cod. Fisc. BRT MRA 33A07 B8321

TAV. N 1 PLANIMETRIE - PIANTE

SCALA 1:1000 1:200 1:100

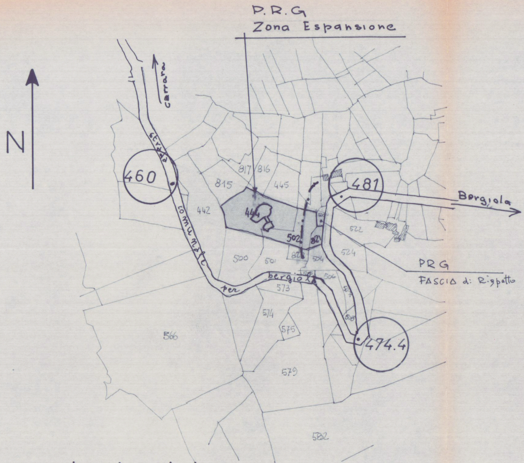

N
P.R.G
Zona Espansione
carrara
strada comunale per bergiola
460
481
474.4
Bergiola
PRG
FASCIA di Rispetto
817
816
815
445
442
444
502
821
822
500
501
504
506
522
524
573
574
575
566
579
582

planimetria
rapp. 1:2000
foglio 59
mapp. 444 502 821

dati	Zona Espansione	
	sup. lotto	2400 mq.
	piani	2
	h. max.	7 m.
	dist. min. conf.	3 m.
	dist. min. fabb.	6 m.
	ind. fabbric.	1 mc./mq.
	sup. coperta	
	volume	

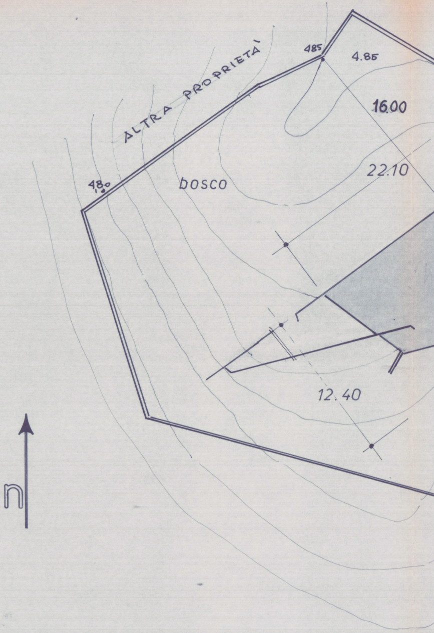
ALTRA PROPRIETÀ
485
4.85
16.00
22.10
480
bosco
12.40
n

planimetria rapp. 1:200

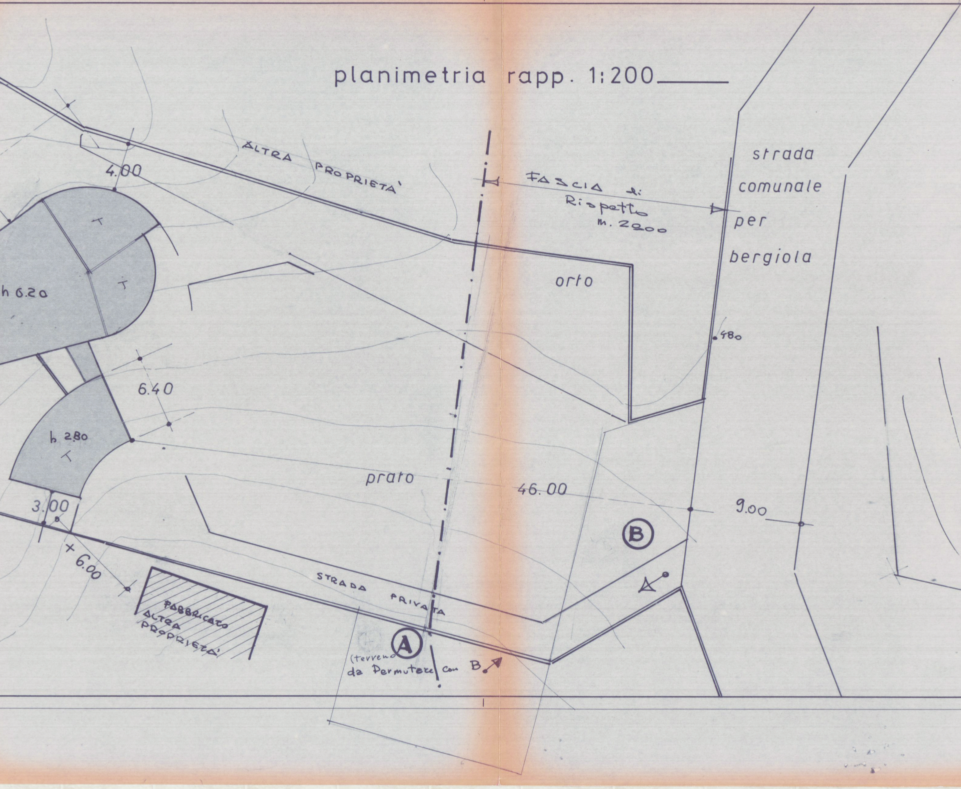
ALTRA PROPRIETA'
4.00
FASCIA di Rispetto m. 2000
strada comunale per bergiola
h 6.20
orto
480
6.40
h 2.80
prato
46.00
9.00
3.00
+ 6.00
B
STRADA PRIVATA
FABBRICATO ALTRA PROPRIETA'
A
(terreno da Permutere con B.

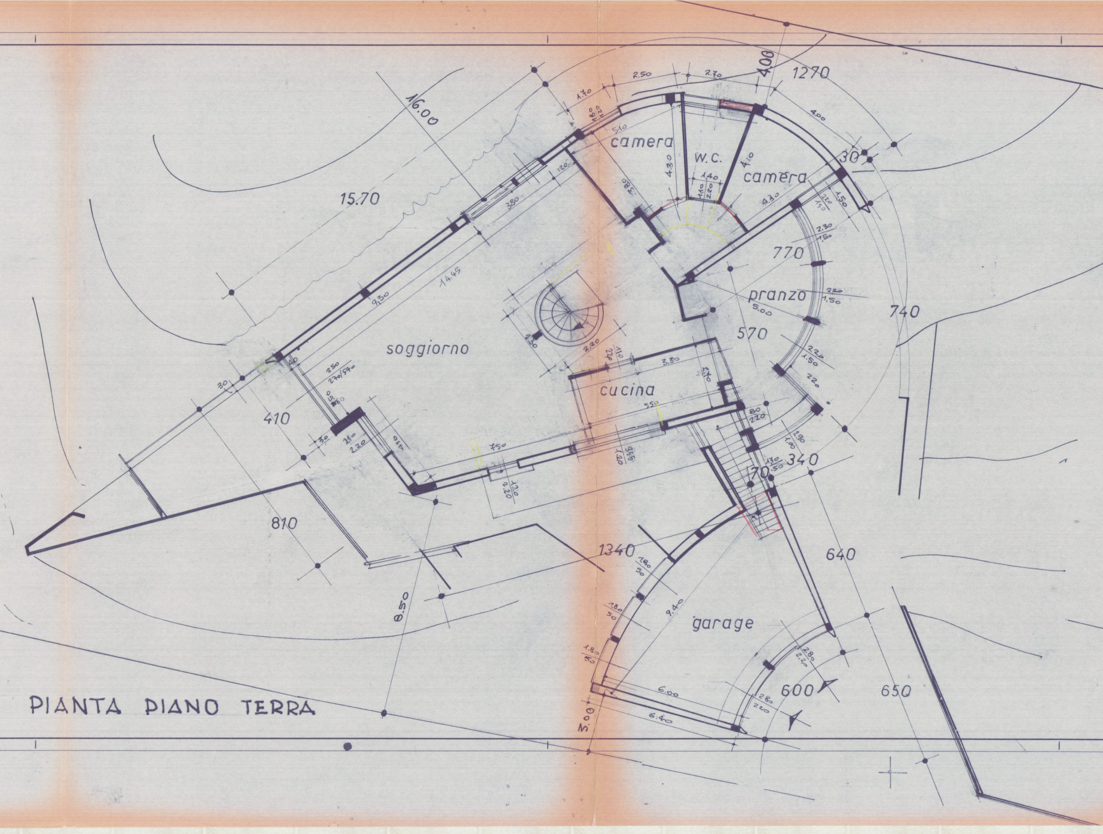
camera
w.c.
camera
pranzo
soggiorno
cucina
garage
16.00
15.70
14.45
9.30
3.80
1270
4.00
2.50
2.70
1.70
5.10
4.30
4.10
1.40
770
740
570
5.00
3.30
5.50
7.50
410
810
1340
8.50
9.40
640
650
600
6.00
6.40
3.00
340
70
30

PIANTA PIANO TERRA

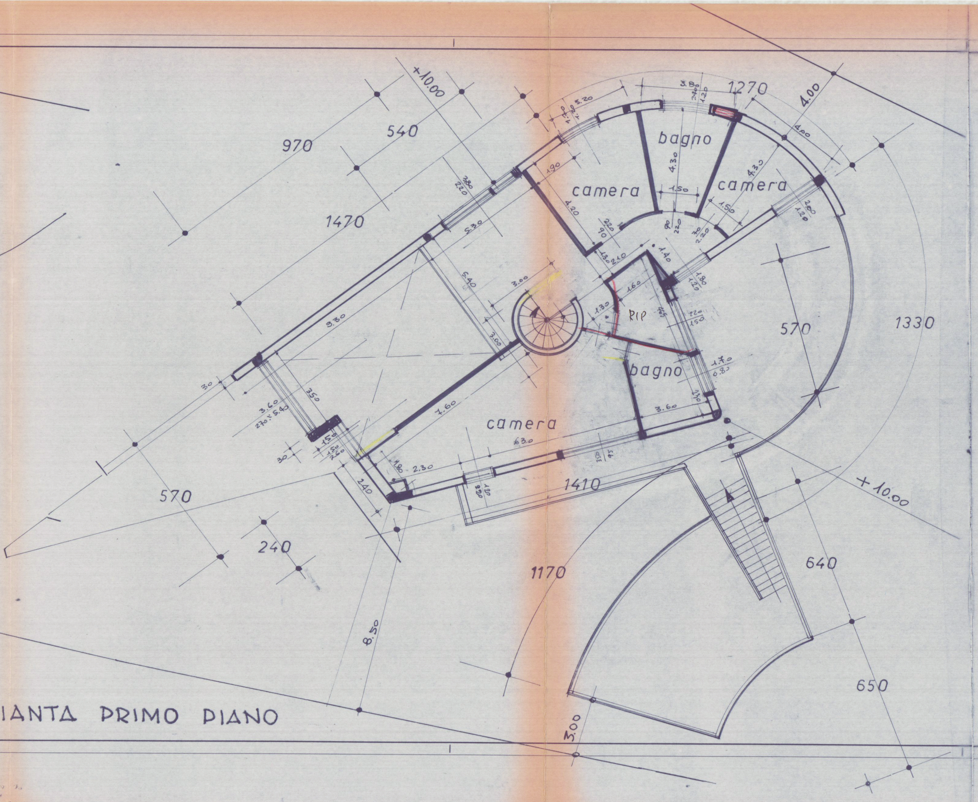
+10.00
970
540
1470
1270
4.00
bagno
camera
camera
RIP
bagno
camera
1.90
4.20
4.30
1.50
5.30
5.40
3.00
9.30
7.60
63.0
3.60
2.30
1.60
1.40
1.30
3.50
1.50
2.40
570
1330
1410
570
240
1170
640
650
8.50
3.00
+10.00

PIANTA PRIMO PIANO

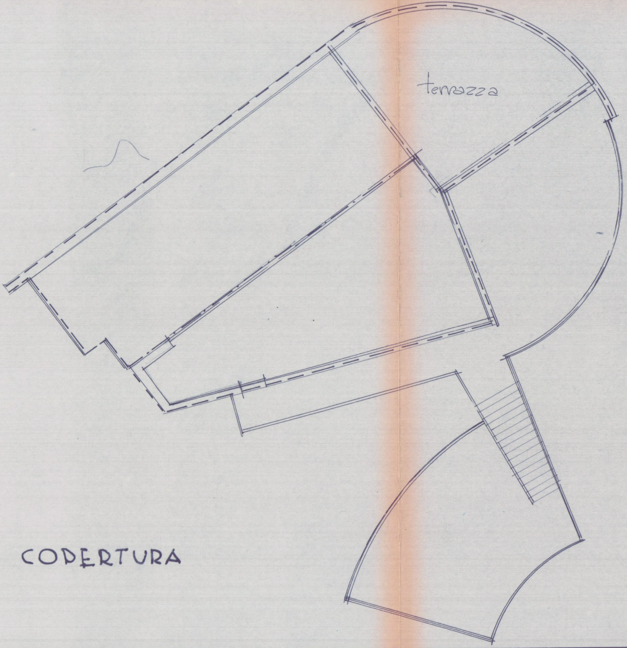

PIANTA COPERTURA