



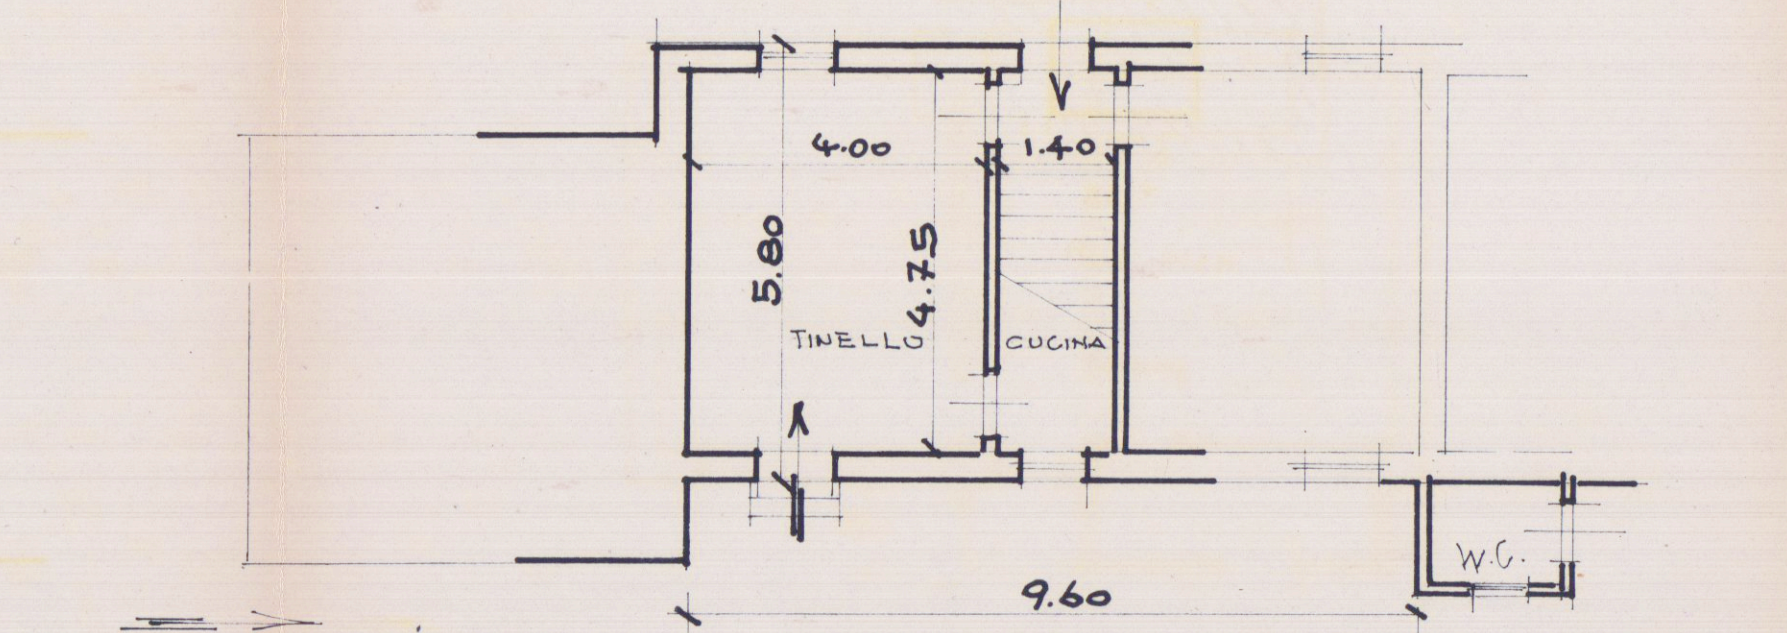


|                                    |  |                                                                    |  |
|------------------------------------|--|--------------------------------------------------------------------|--|
| STUDIO TECNICO                     |  | Geom. PENNUCCI FRANCESCO via VII Luglio n° 3 - CARRARA tel. 71.980 |  |
| Progetto: <b>SERVIZIO IGIENICO</b> |  | Proprietario: <b>DELL'AMICO ODOARDO</b>                            |  |
| Comune: <b>CARRARA</b>             |  | Località: <b>BERGIDOLA</b>                                         |  |
| Soluzione                          |  | Variante                                                           |  |
| Data:                              |  |                                                                    |  |


1 =  $9,60 \times 5,80 = mq\ 55,68 \times 6,20 = mc\ 345,21$   
2 =  $3,70 \times 1,15 = " 4,25 \times 3,70 = " 11,48$   
MQ 59,93      MC 356,69

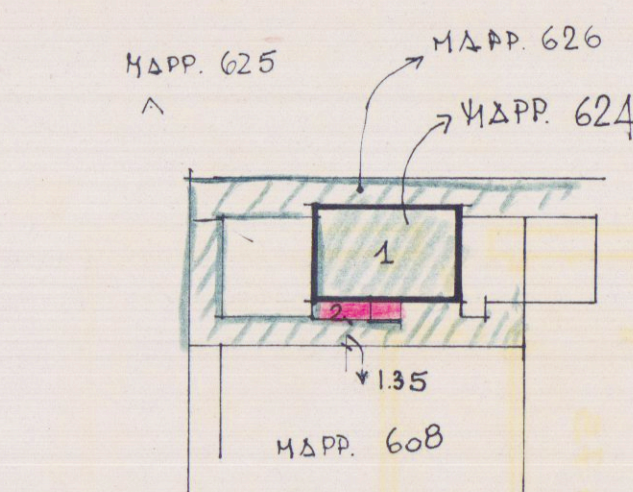


PIANTA P.T.

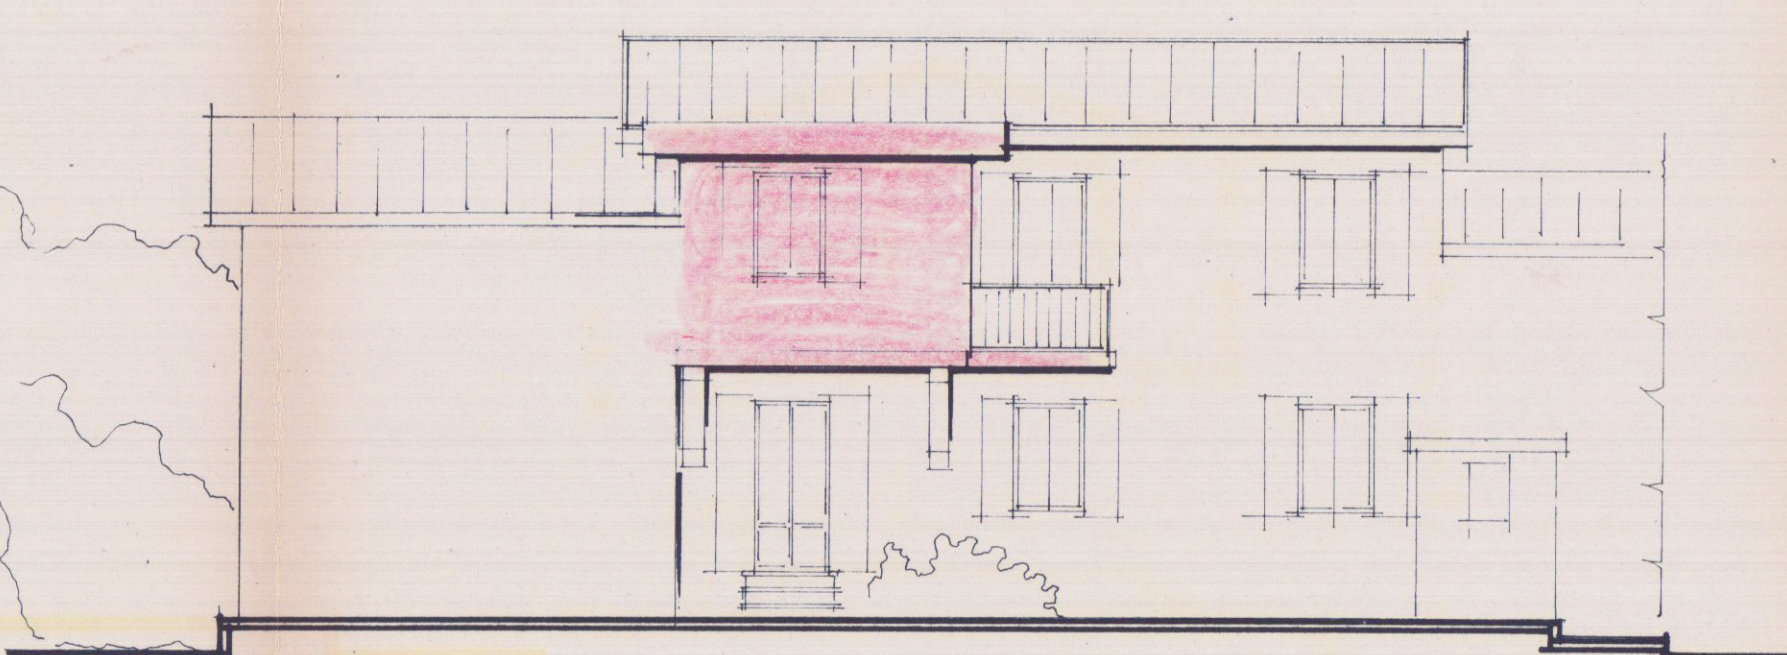


PROSPETTO MODIFICATO

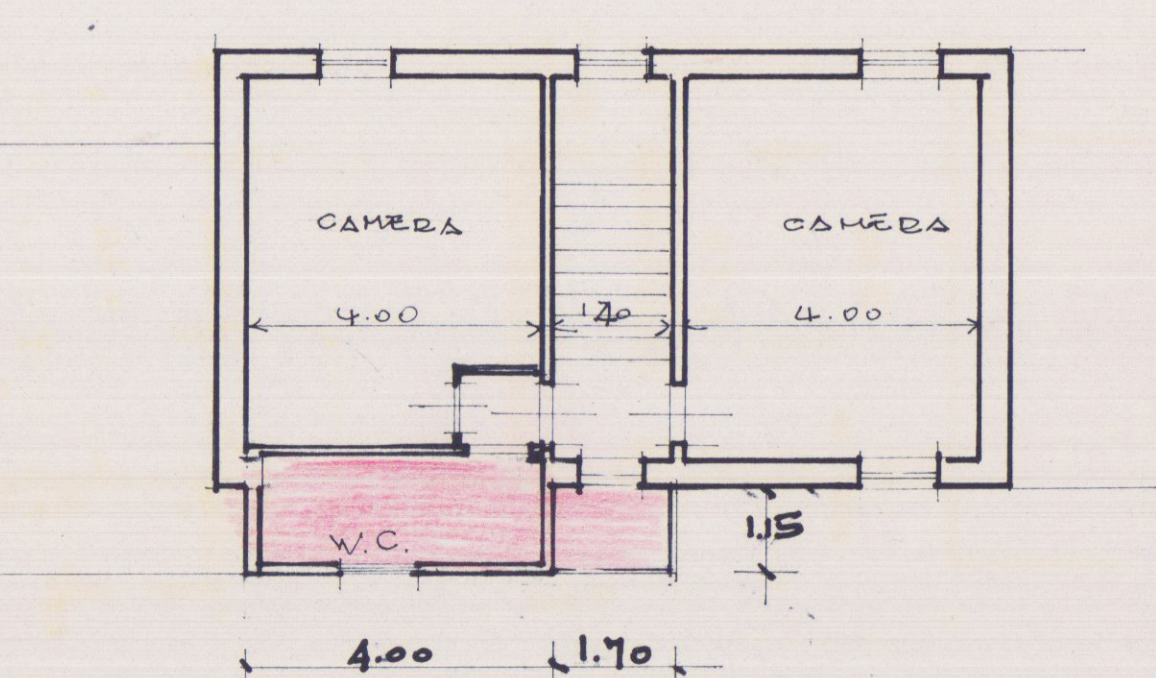


PIANO PRIMO MODIFICATO

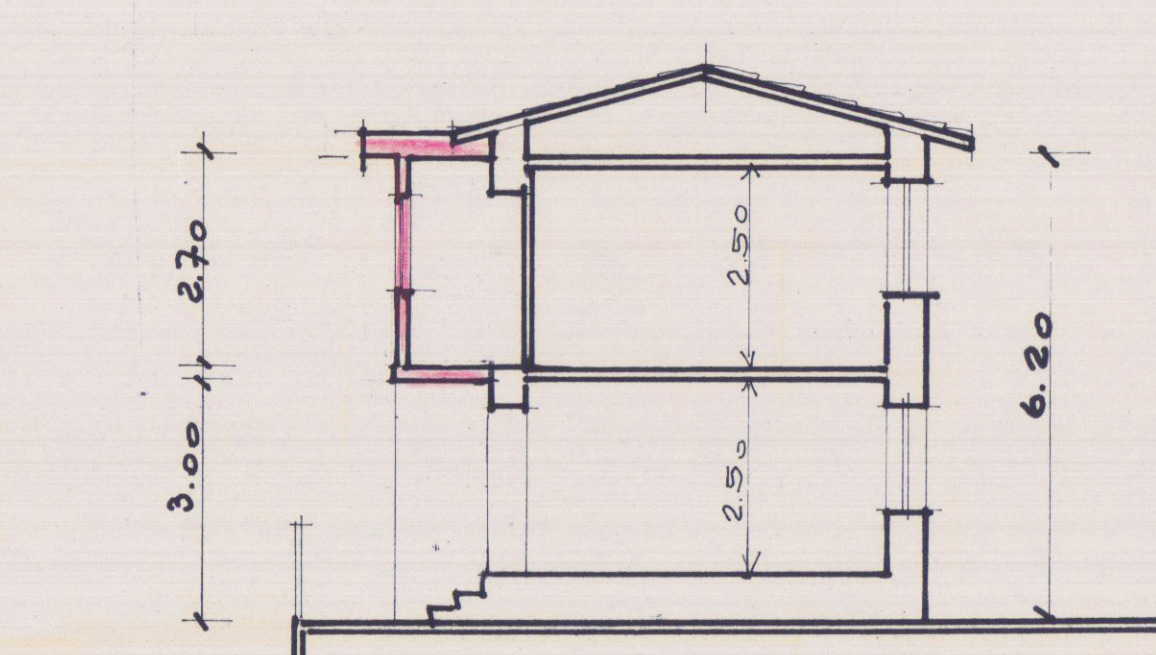


FIANCO-SEZIONE MODIFICATO

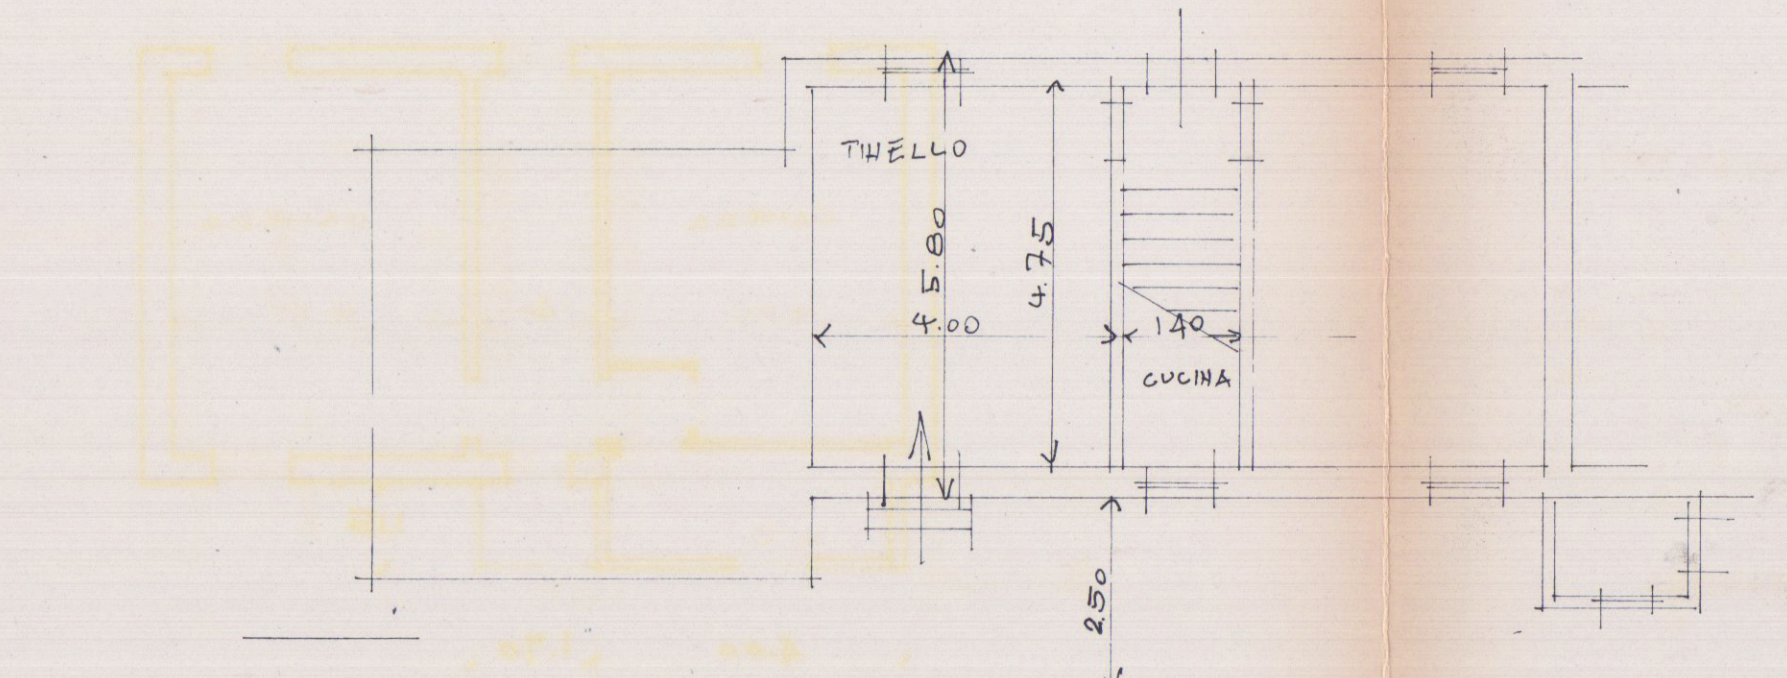


PIANTA P.T.

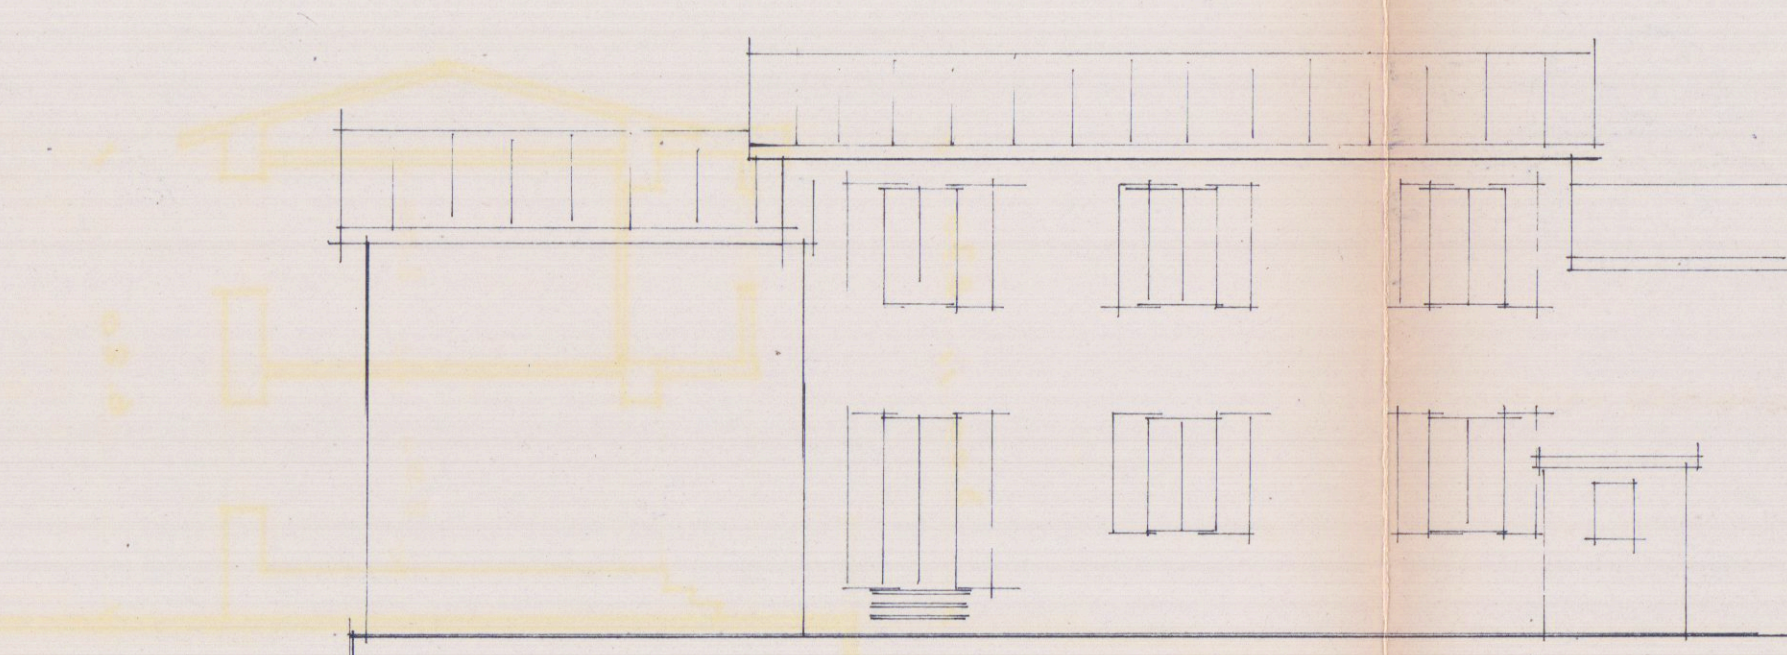

PROSPETTO ATTUALE

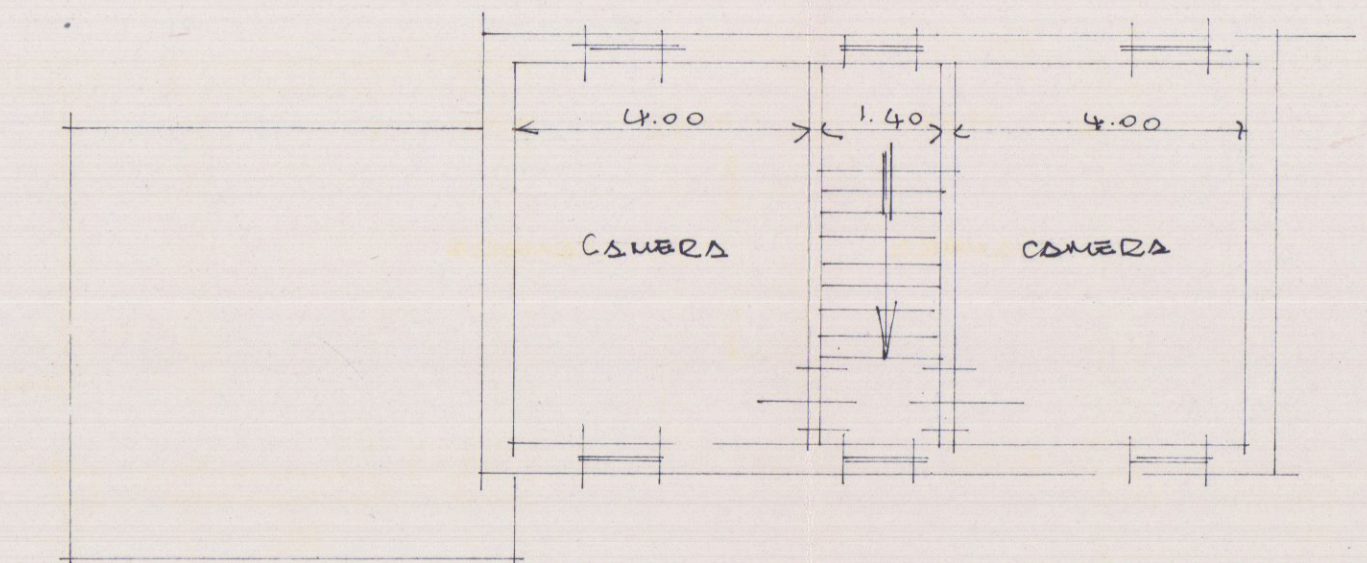

PIANO PRIMO ATTUALE

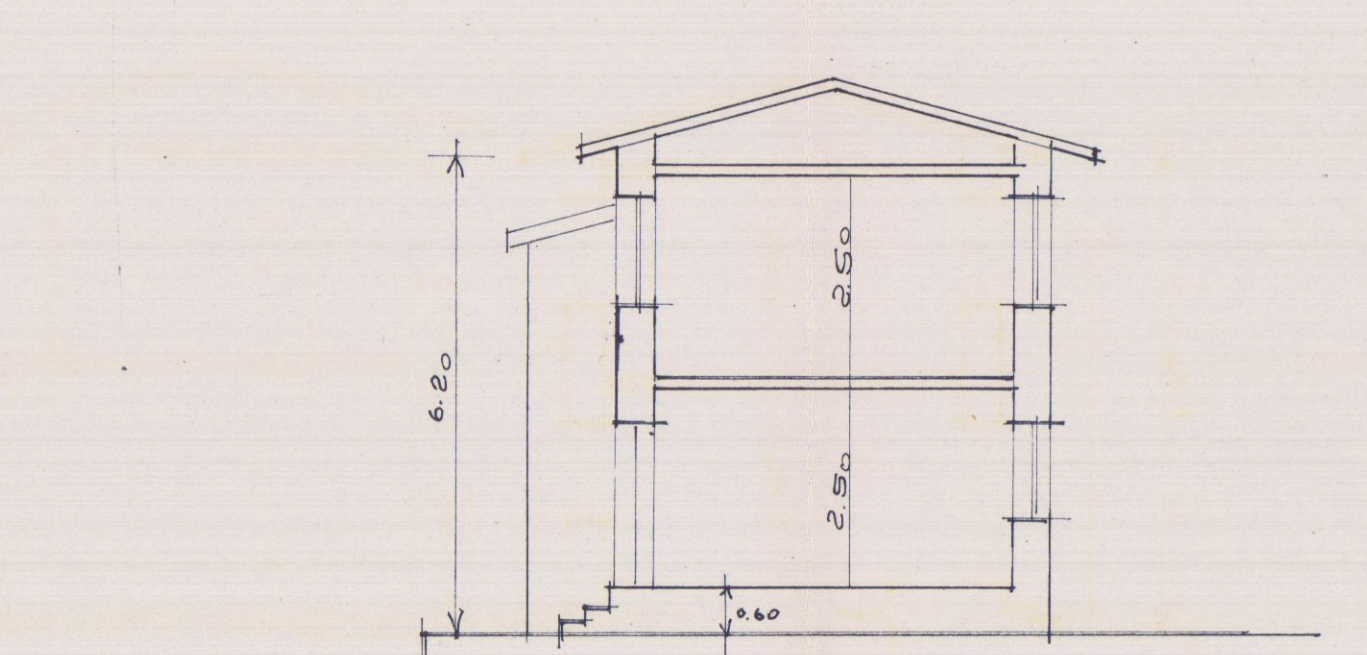

FIANCO-SEZIONE ATTUALE