


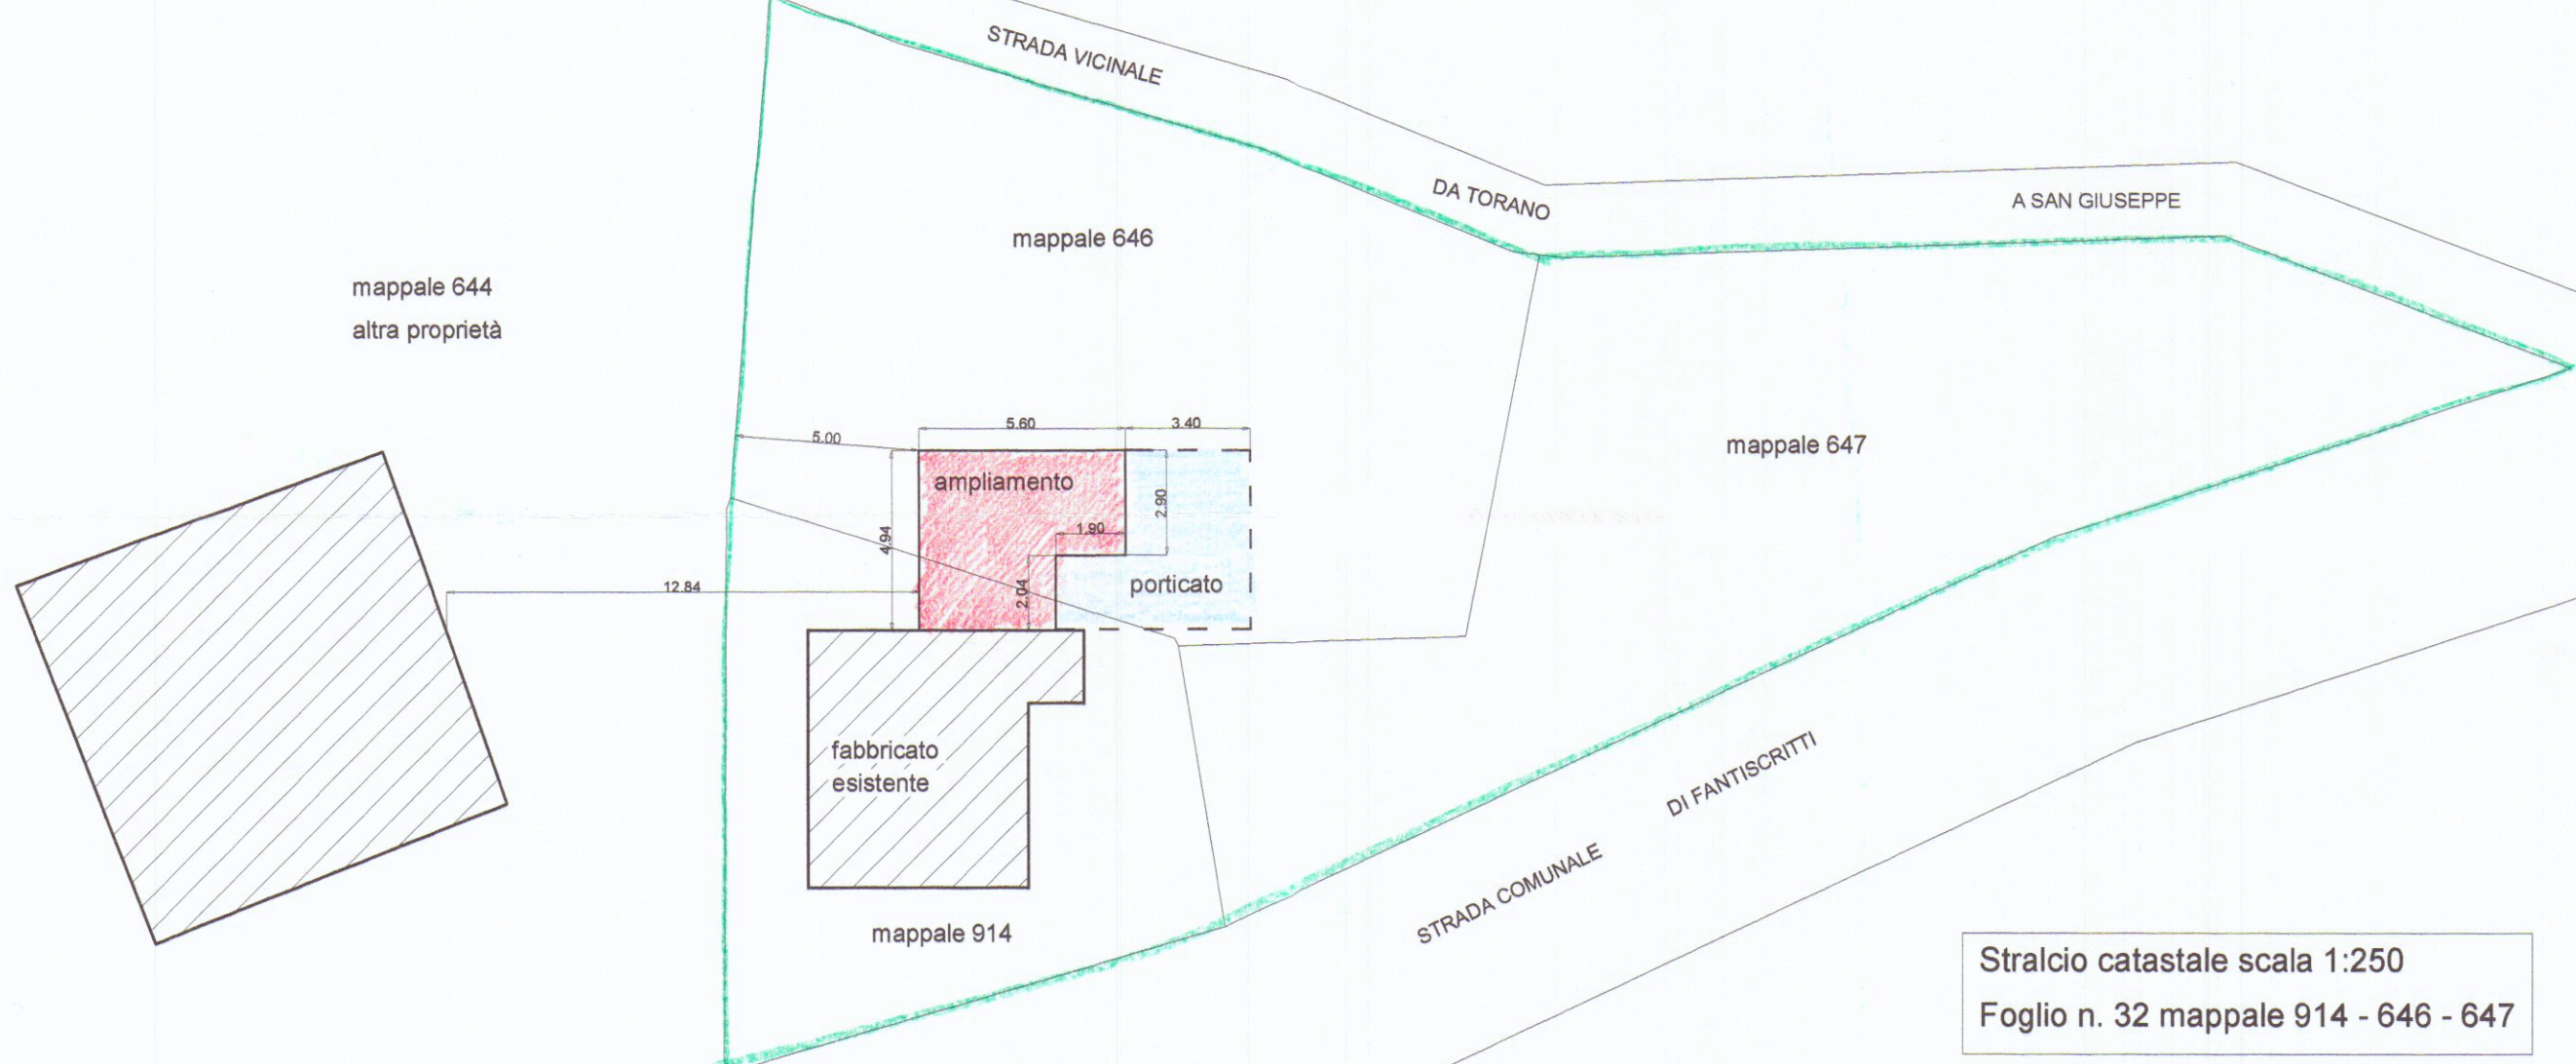

LEGENDA

	Fabbricati esistenti		Ampliamento di progetto
	Limite di proprietà		Portico di progetto

TABELLA ESPLICATIVA

Terreno a disposizione (mappali 646 - 647 - 914) mq. 687

Zona Urbanistica : rurale

Superficie edificabile 130 mq.

Superficie esistente 74.24 mq.

Superficie in progetto 30.12 mq.

Superficie portico 19.12 mq.

Superficie totale (esistente + progetto+ portico) 123,78 mq.

Volume esistente 196,42 mc.

Volume di progetto 88.86 mc.


Volume portico 59.65 mc.

Volume totale (esistente + progetto + portico) 344,93 mq.


SUPERFICI ILLUMINANTI

Cucina: sup. illuminante mq. 8.38 > mq. 1.52 pari a 1/8

Bagno: sup. illuminante mq. 0.50 > mq. 0.48 pari a 1/8

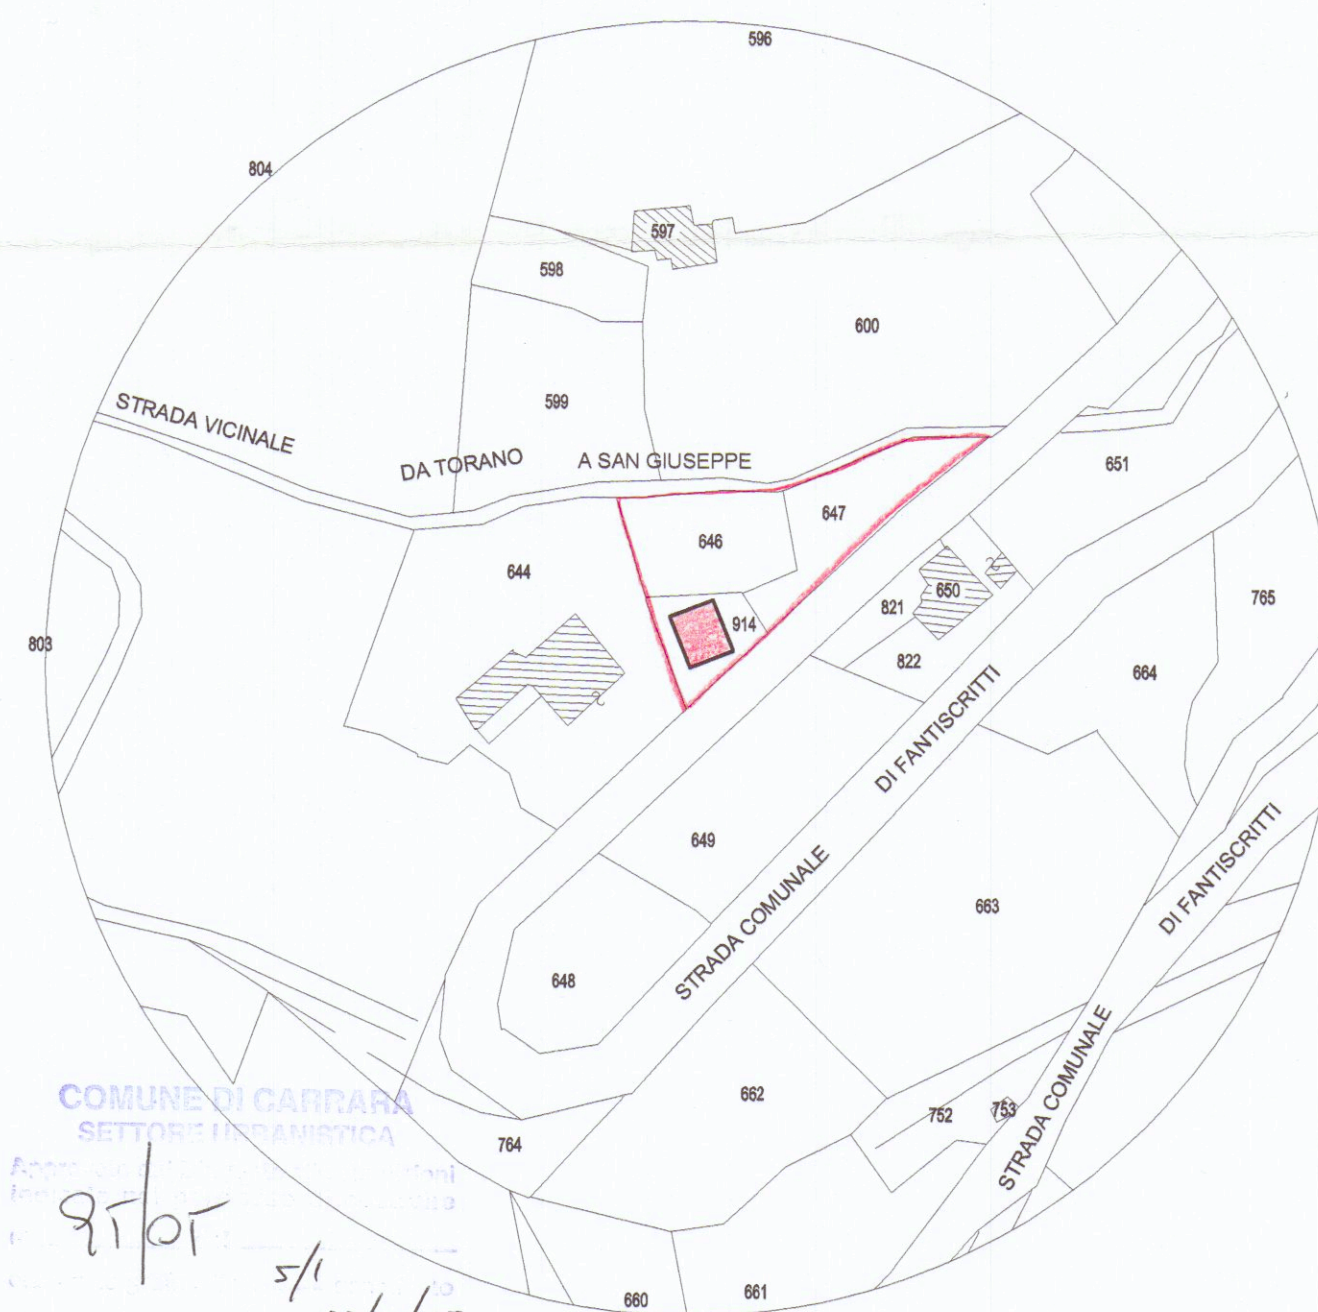


COMUNE DI CARRARA
SETTORE URBANISTICA
9/10/05
5/1
22/11/05
(Marchio)

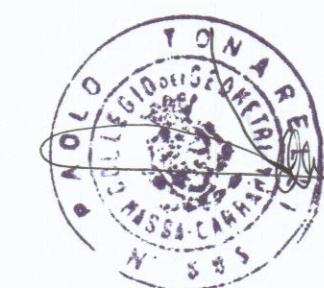

APPROVATO

Stralcio catastale scala 1:1000

Foglio n. 32 mappale 914 - 646 - 647

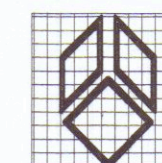

g.t.b. associati

Tonarelli e Bergamini geometri

V.le da Verrazzano 11/bis - Carrara (ms)

tel. 0585-785265

TAVOLA

5

SCALA
1:200

DATA

06/2005

COMUNE DI CARRARA

OGGETTO

PROGETTO DI AMPLIAMENTO FABBRICATO A CIVILE ABITAZIONE

DESCRIZIONE

PLANIMETRIA GENERALE E TABELLA SUPERFICI E VOLUMI

COMMITTENTE

Sig.ri MAZZANTI Patrizio e BELLEI Meris