
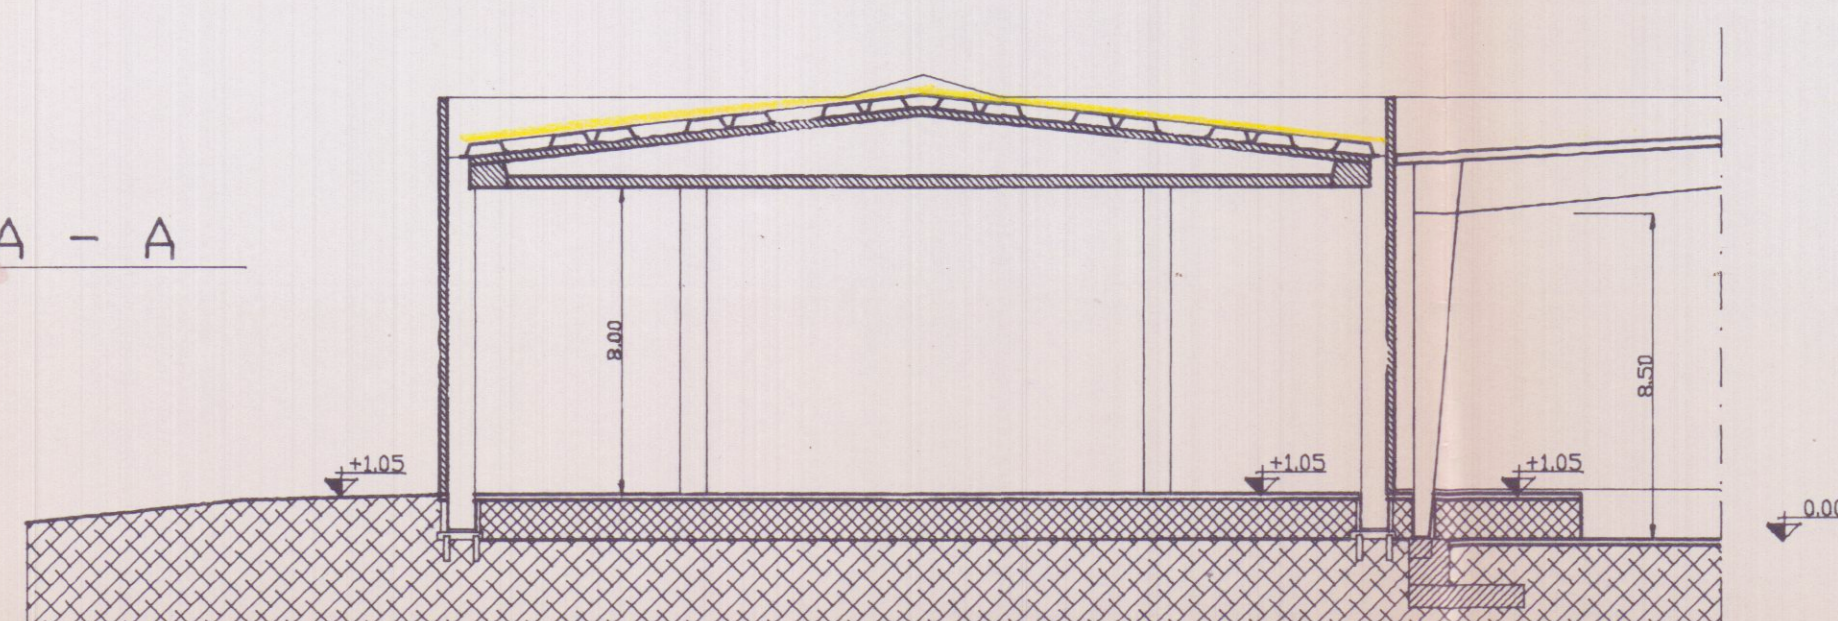
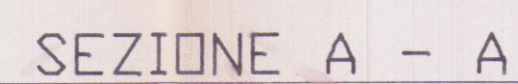
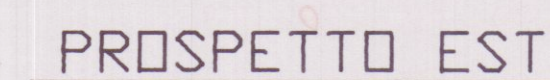
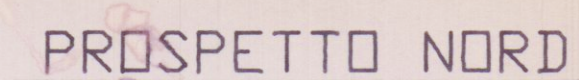


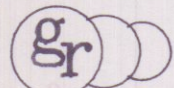

		Geom. GIORGIO RICCI - STUDIO TECNICO 54036 Marina di Carrara - Via Lunese n.35 Tel. 0586-788.778 - Fax 0586-774816 - e-mail : georici@tin.it									
		COMMITTENTE:									
<u>A.R.e.a. s.p.a.</u>		Edition									
		RevNo		Revision note							
		RevNo		Revision note							
		RevNo		Revision note							
		RevNo		Revision note							
DENOMINAZIONE:		SOSTITUISCE IL N°.									
Sostituzione manto di copertura a magazzino merci esistente.		SOSTITUITO DAL N°.									
		INDICE									
AREA RETROPORTUALE DI MARINA DI CARRARA - Viale D. Zaccagna -		DIS. n°		02							
Disegnato		Checked by		Approvato		Filename		Data		SCALA	
								Ott. 00		1:200	
SENZA IL NS. CONSENSO QUESTO DISEGNO NON SI PUO' RIPRODURRE NE' COMUNICARE.											