


TAV. 2 - Prospetti e Sezione
 Prop. Bronchi Alda
 via Aurelia Vecchia Anzio A.1.100




APPROVATO
 17 AGO 1979
 CONTROLLATO
 L'ING. CAPO
 L'ING. CAPO

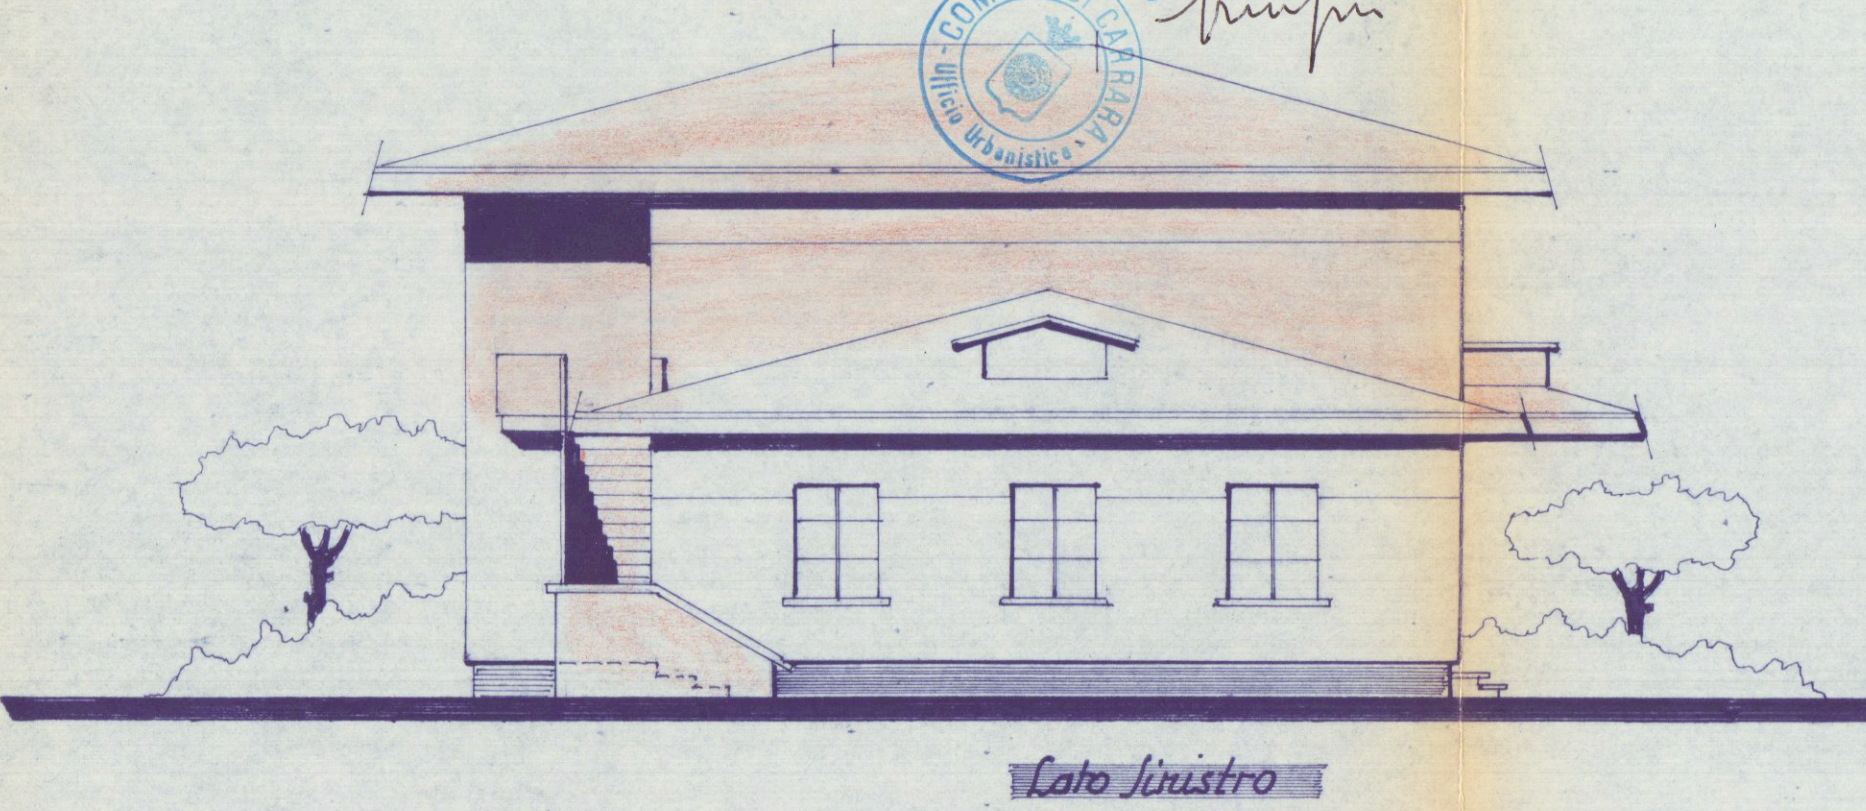


Lato Sinistro


Nuovo Prospetto

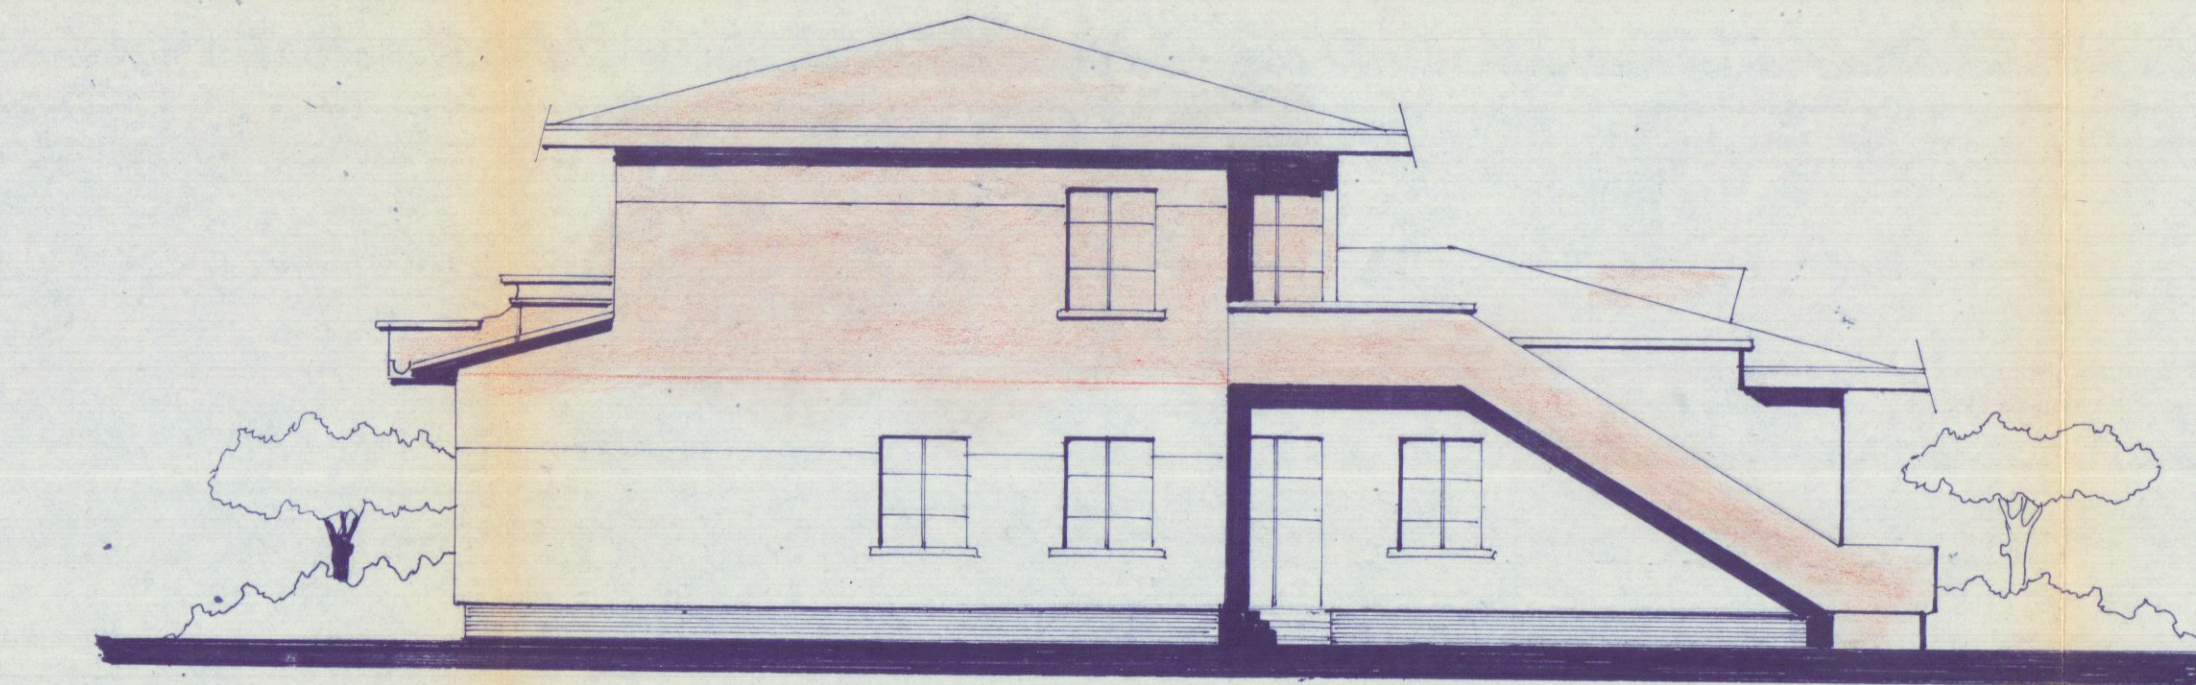


Retro

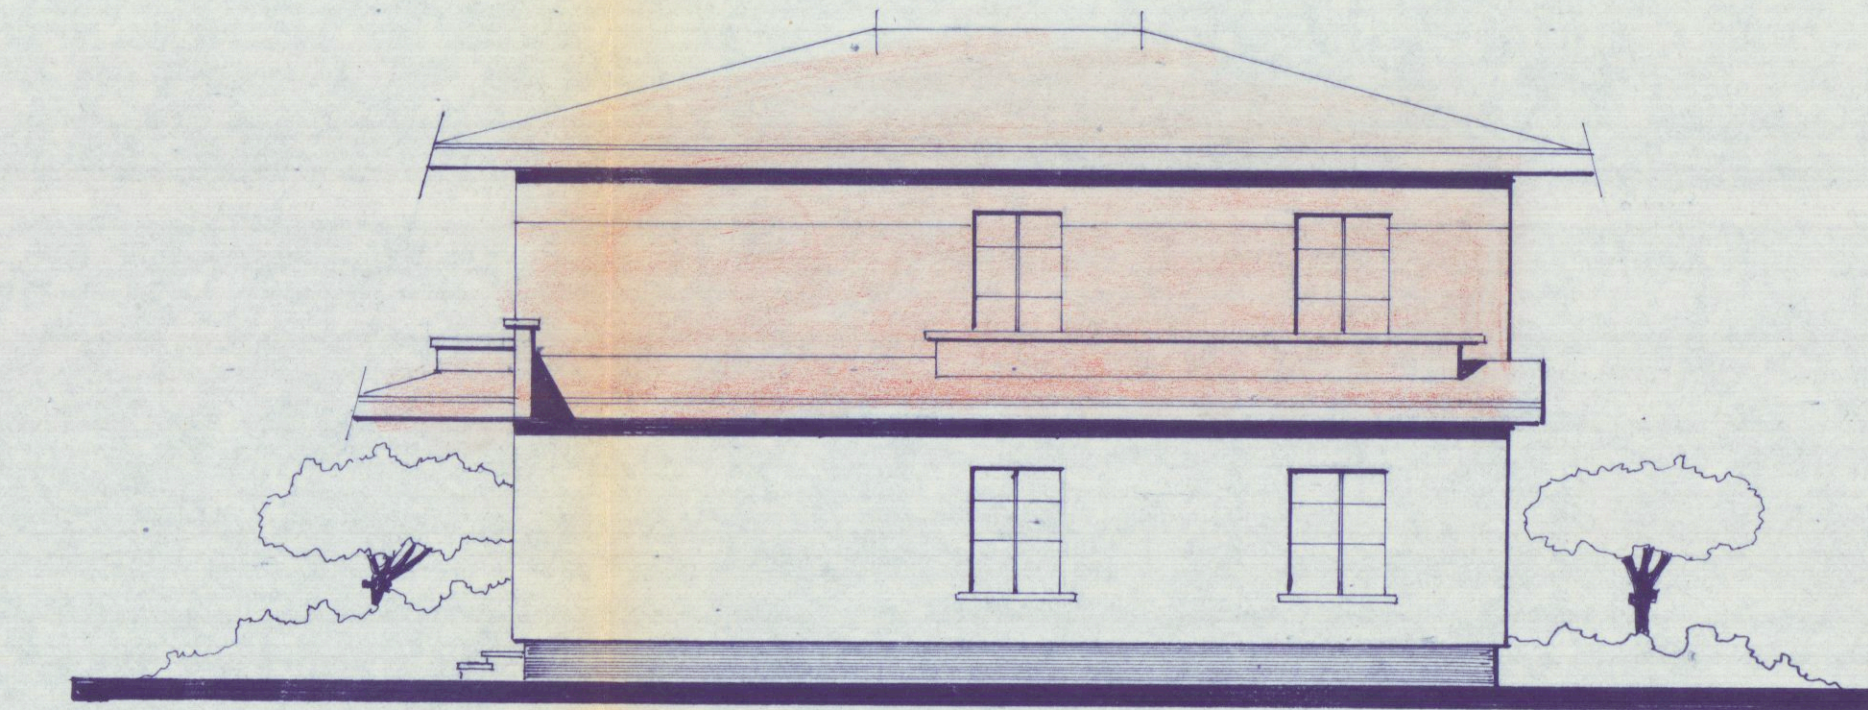


Lato Destro

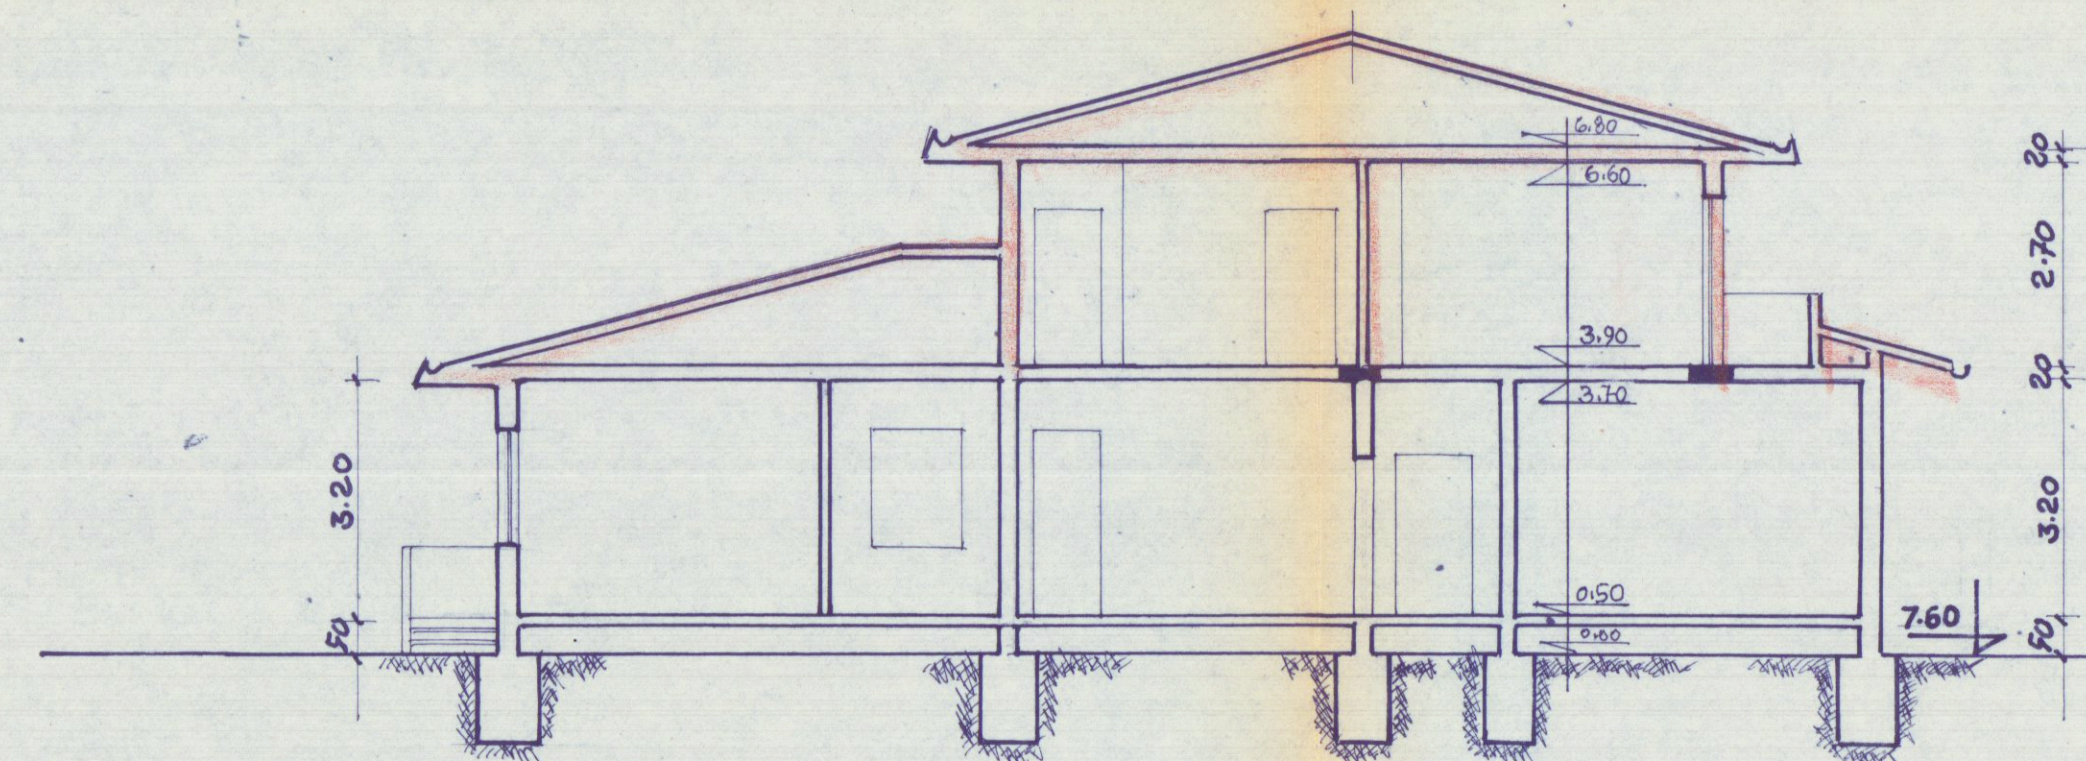


SEZIONE A-A

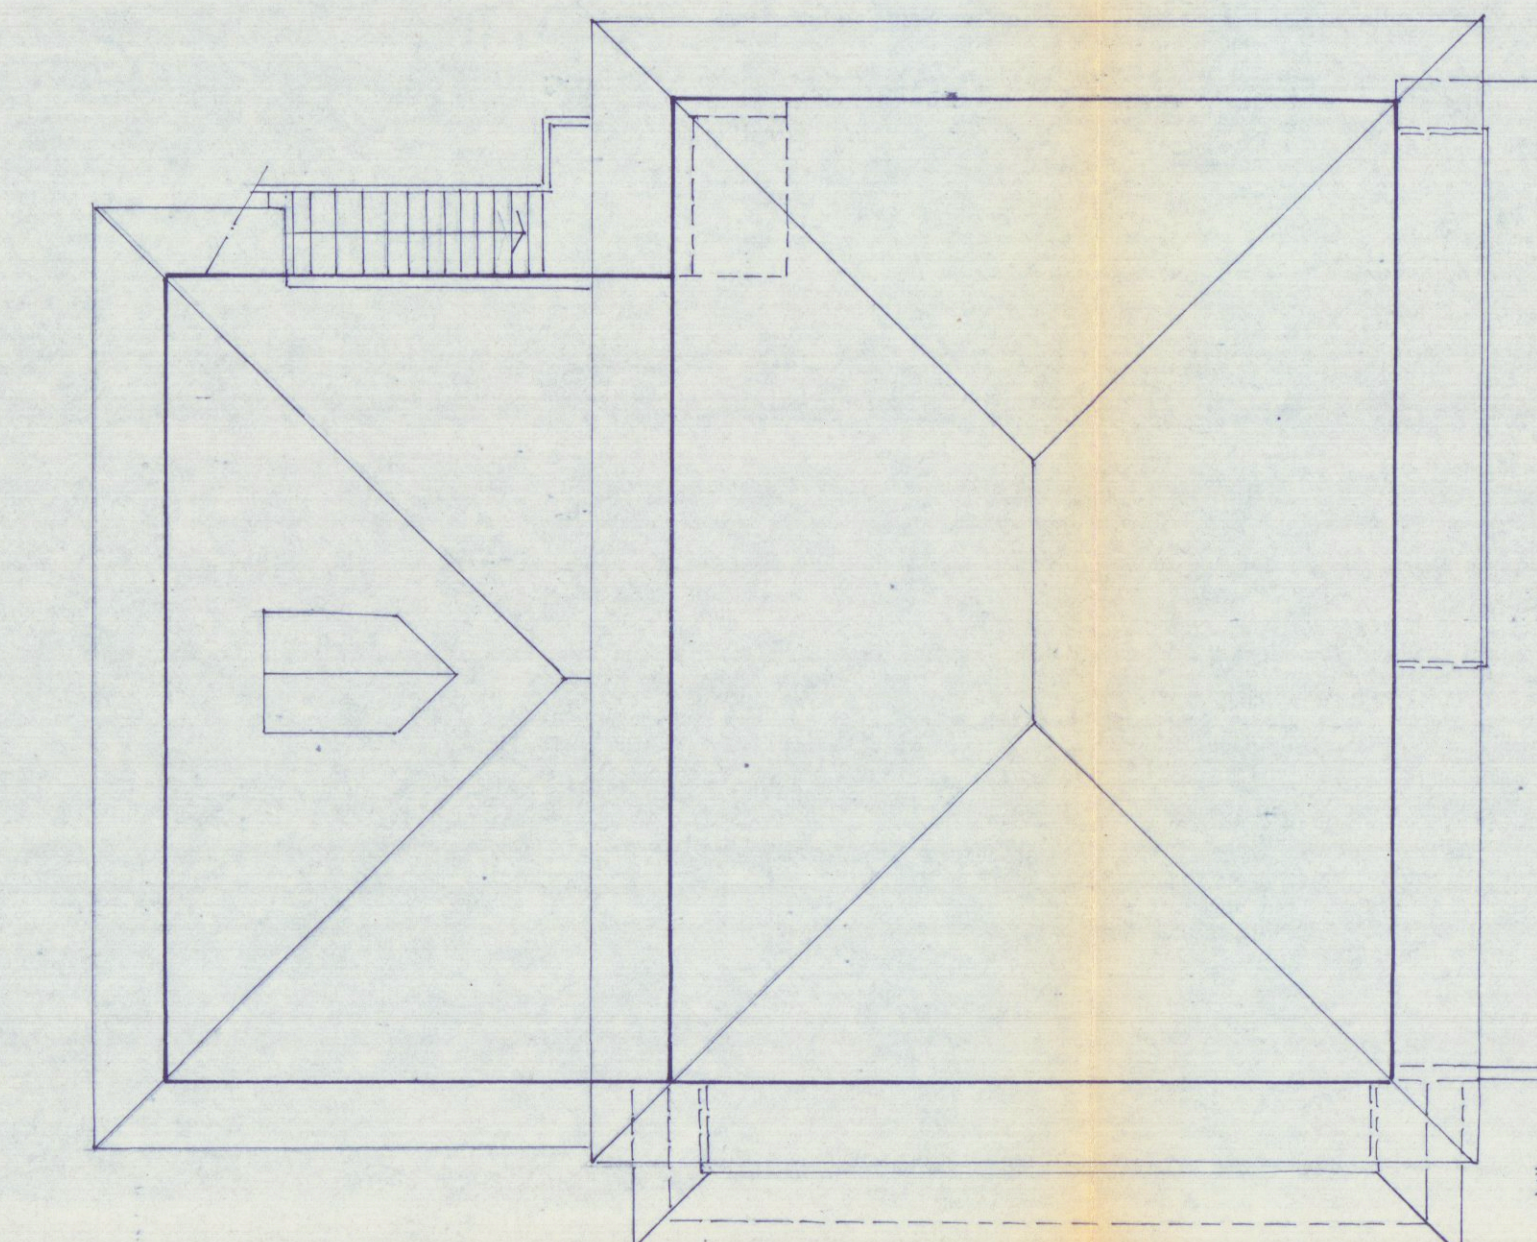

Copertura

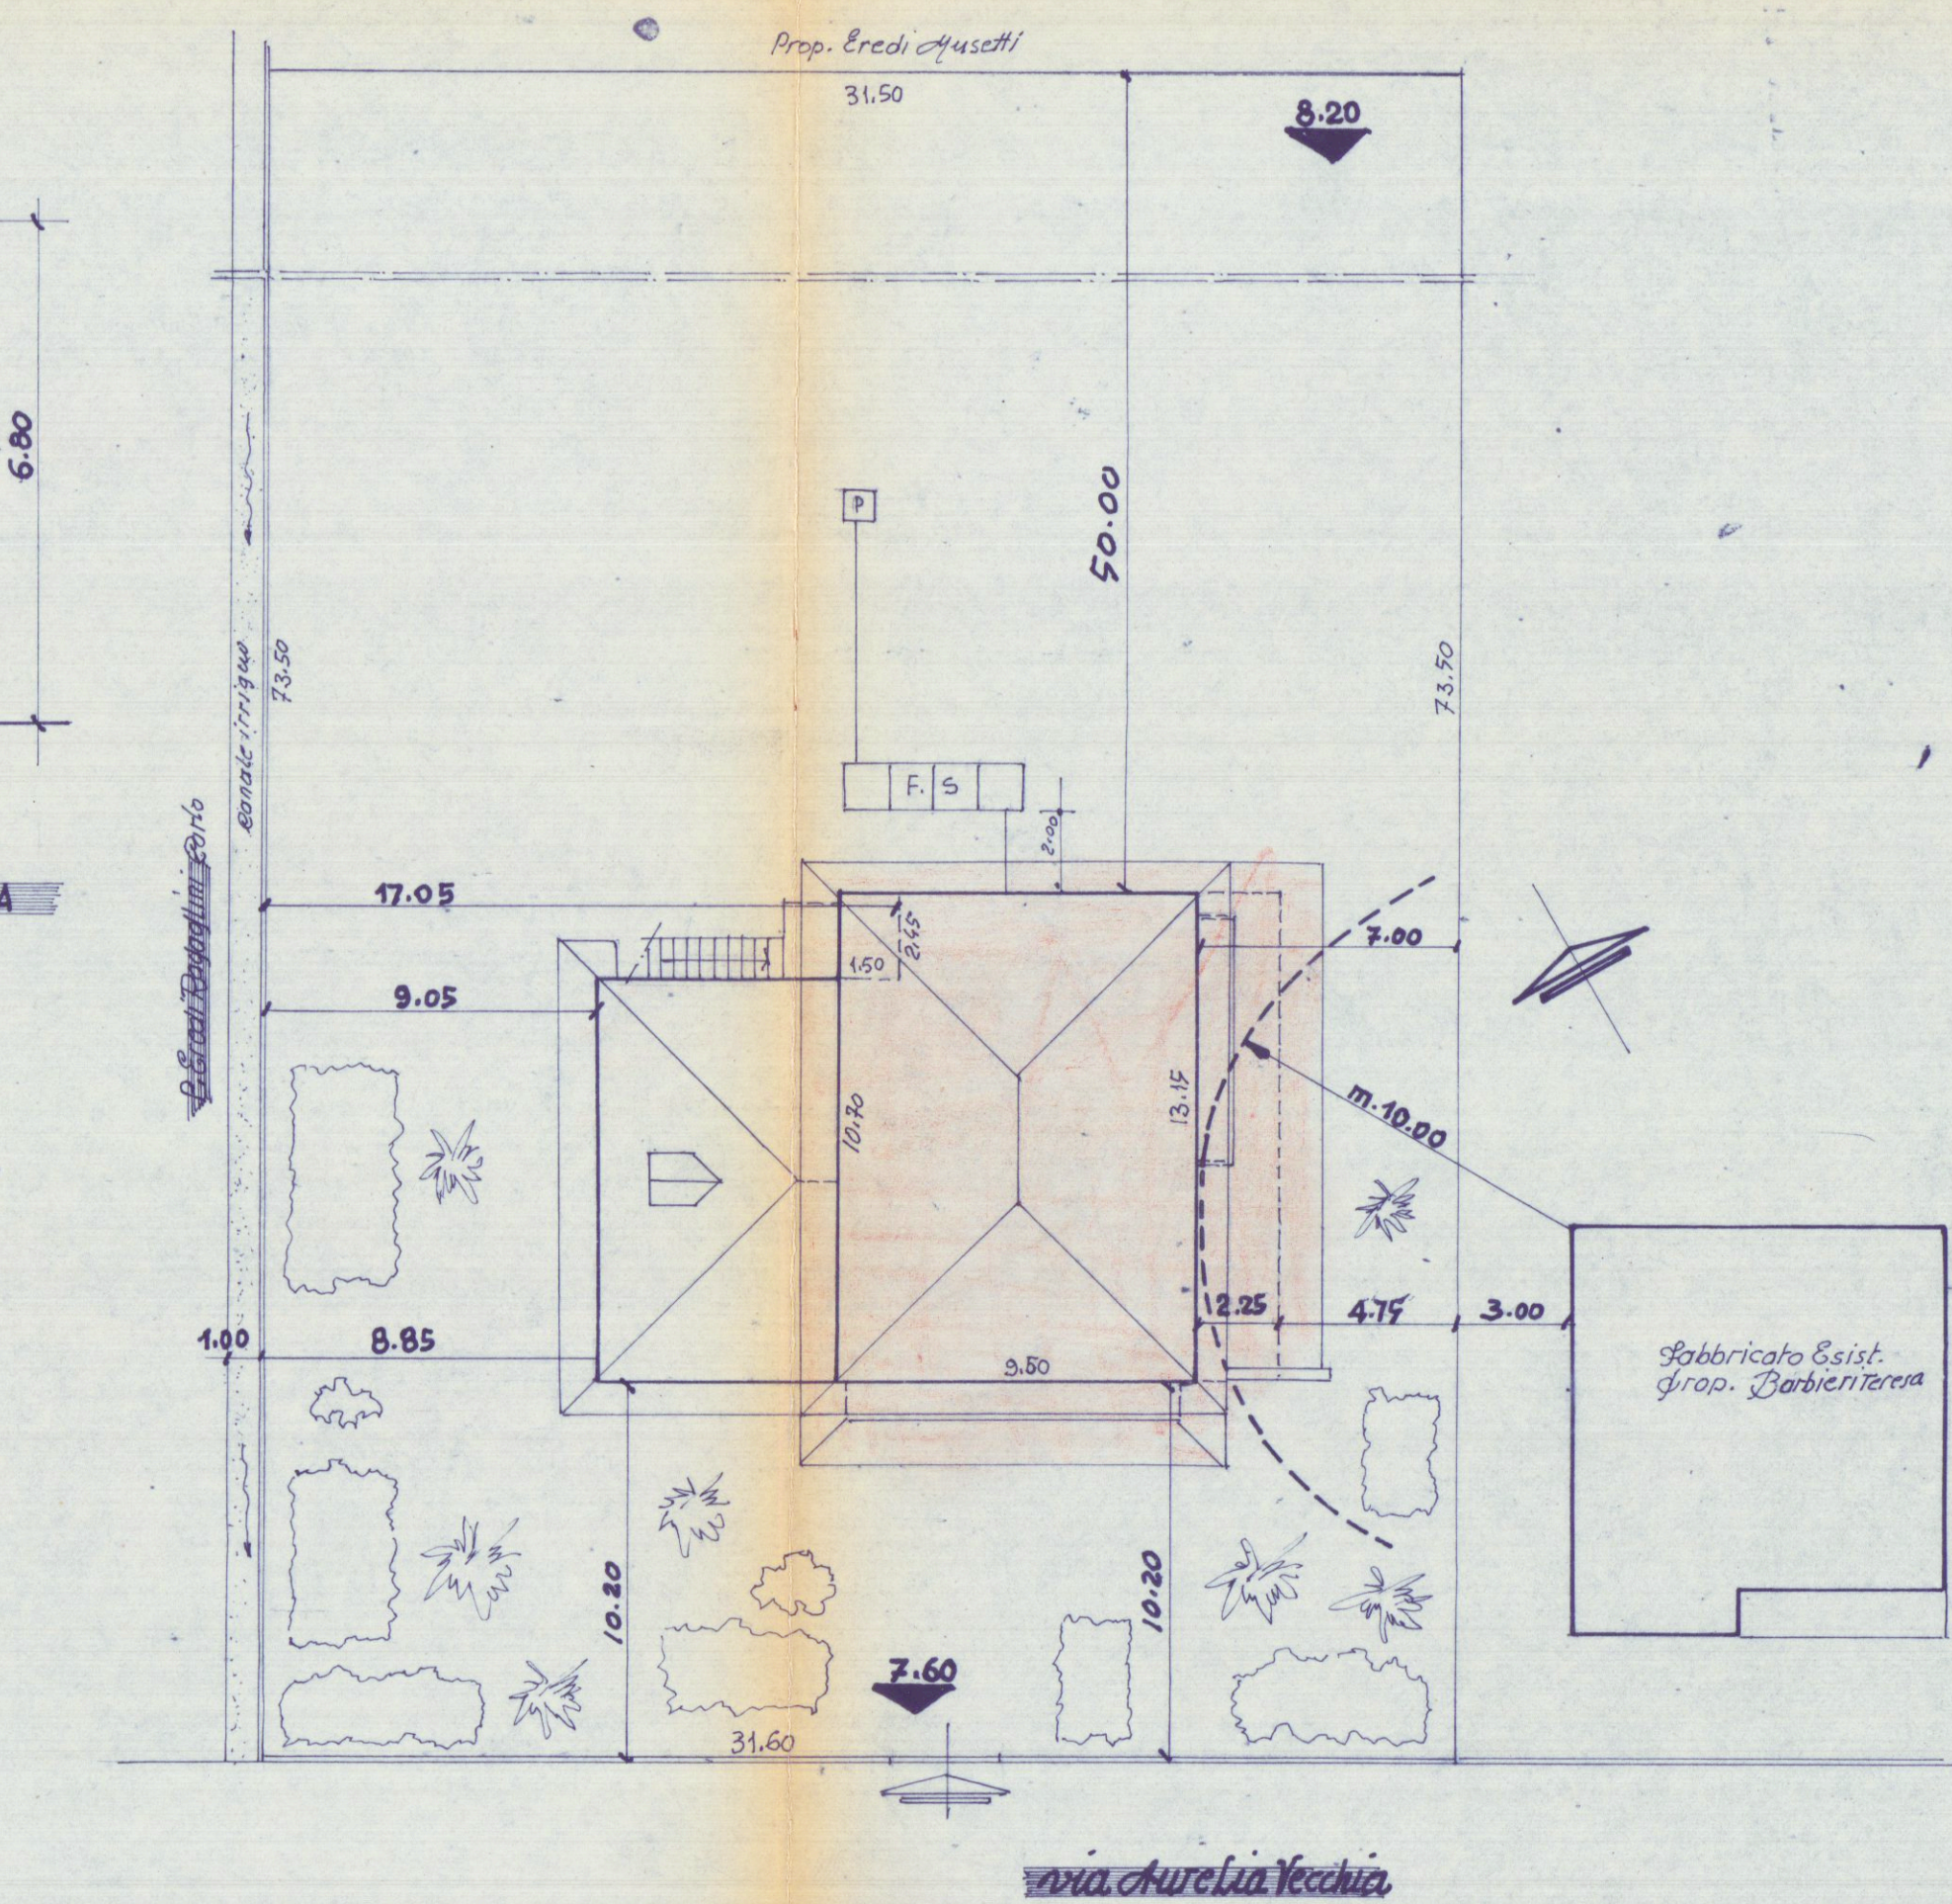

Via Aurelia Vecchia

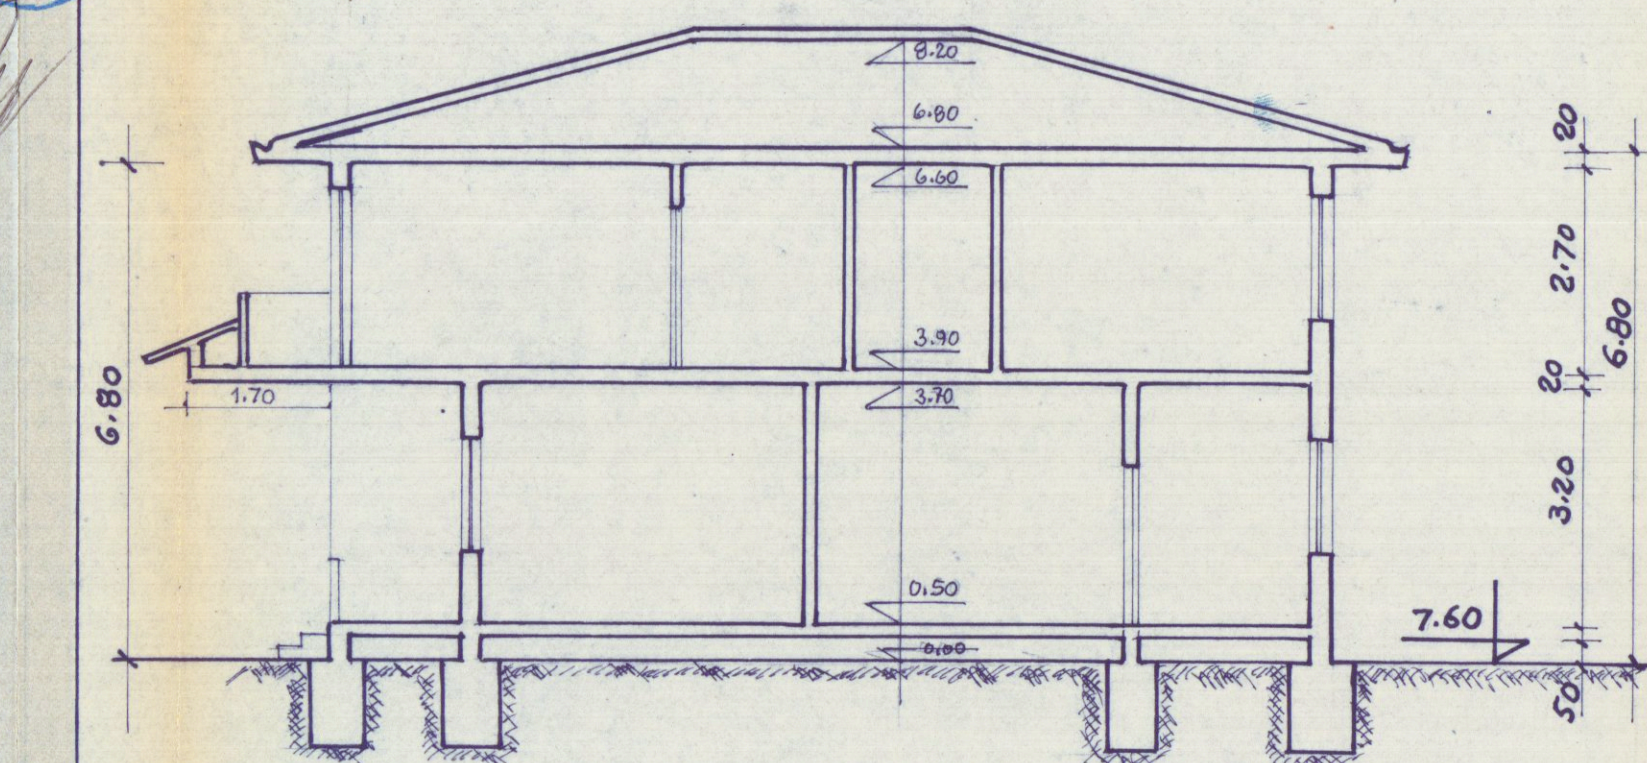

Sezione B-B

