



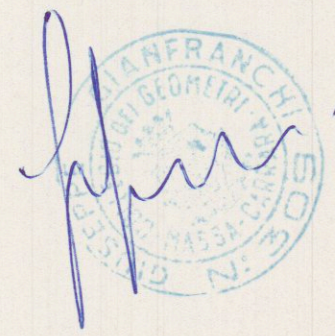

PLANIM. RAPP. 1:500-

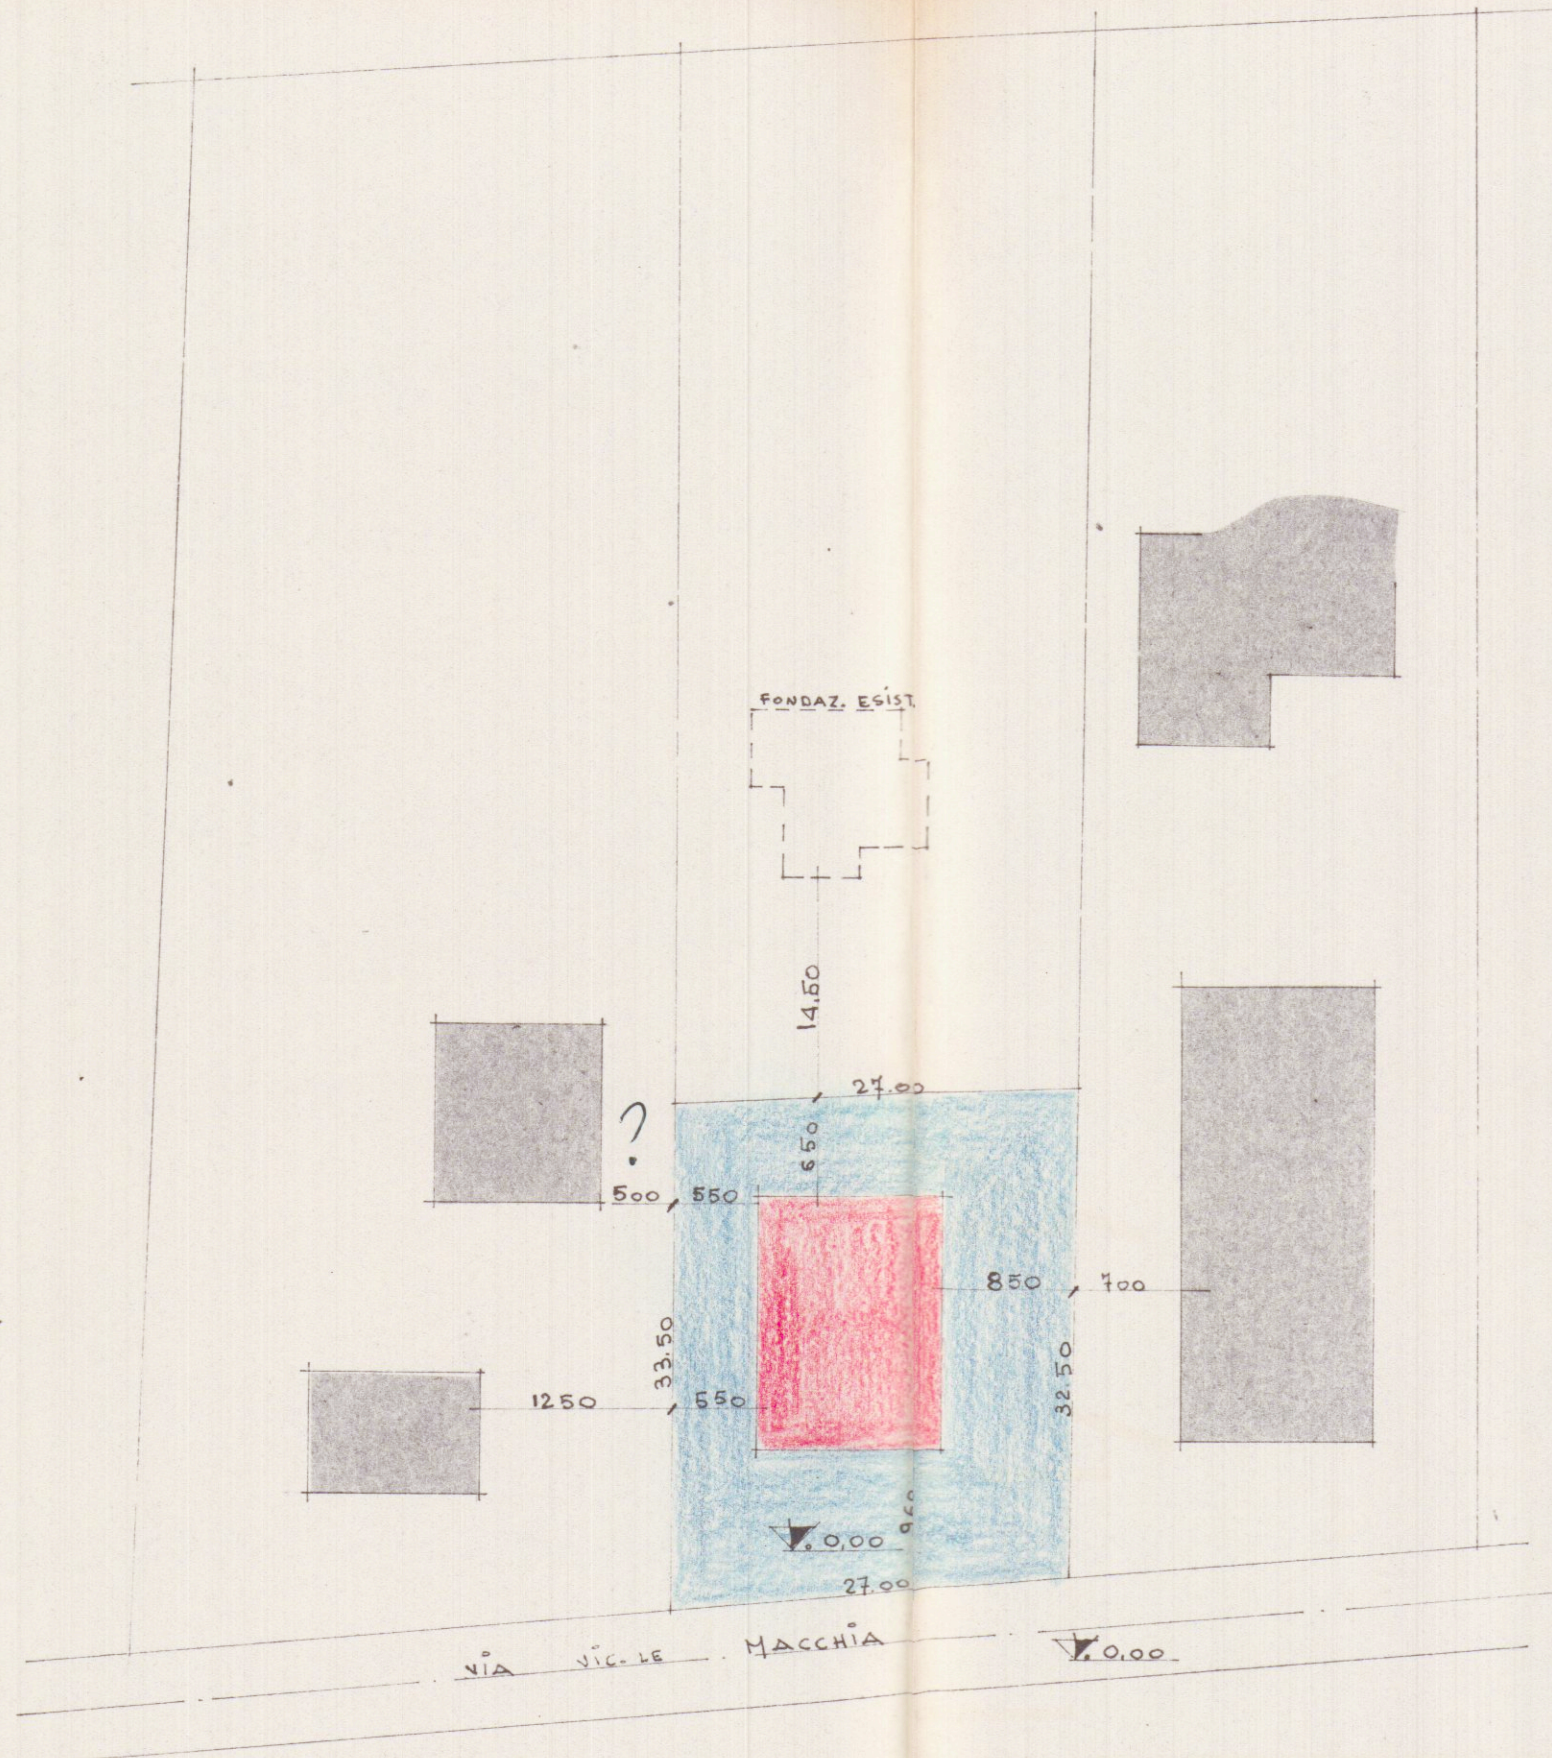

PROP. SIG. MARRI MAURO.


LAVORO: FABB. USO ABITAZIONE DA ERIGERSI A
MARINA via vic. MACCHIA

PLANIM. e SEZIONI

SOSPESO

RAPP. 1:500 - 1:100-

14 OTT. 1975W

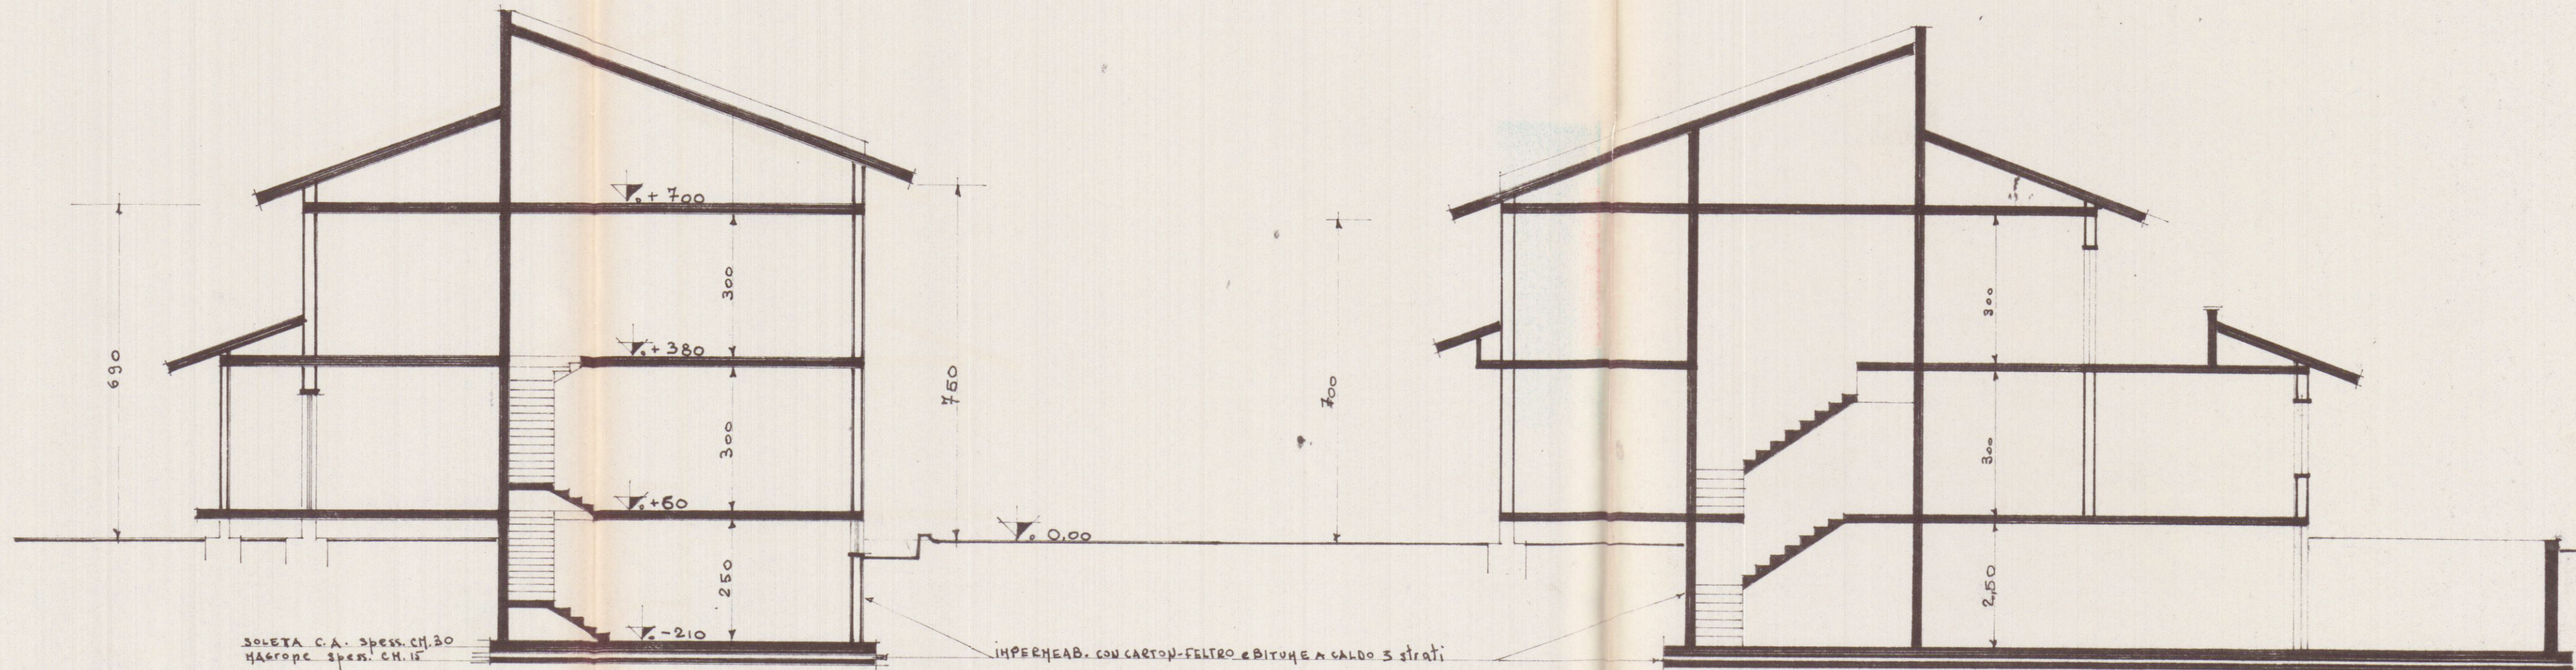

SEZIONE TRASVERSALE

SEZIONE LONGITUDINALE