
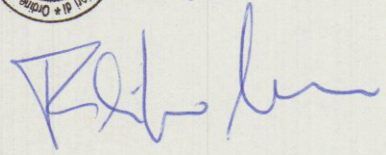
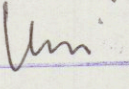



 Dott. FILIPPO MENCONI - ARCHITETTO M. di CARRARA via C. Colombo 11 tel. 631854 CARRARA via M.D'Azeglio 3 tel. 70535		c.f. MNC FFP 61007 8832V partita I.V.A. 00673350450
Consorzio CO.SV.A.P. - CONFARTIGIANATO		
Area ex Fibronit Nazzano - Carrara		proprietario
Edificio artigianale - direzionale		impresa
Prospetti e sezione		tavola n. 2 scala 1:100
Edificio A		VARIANTE

Architetto
MENCONI Filippo

APPROVATO


COMUNE DI CARRARA
 SETTORE URBANISTICO
 23 SET. 2004
 04/7/05

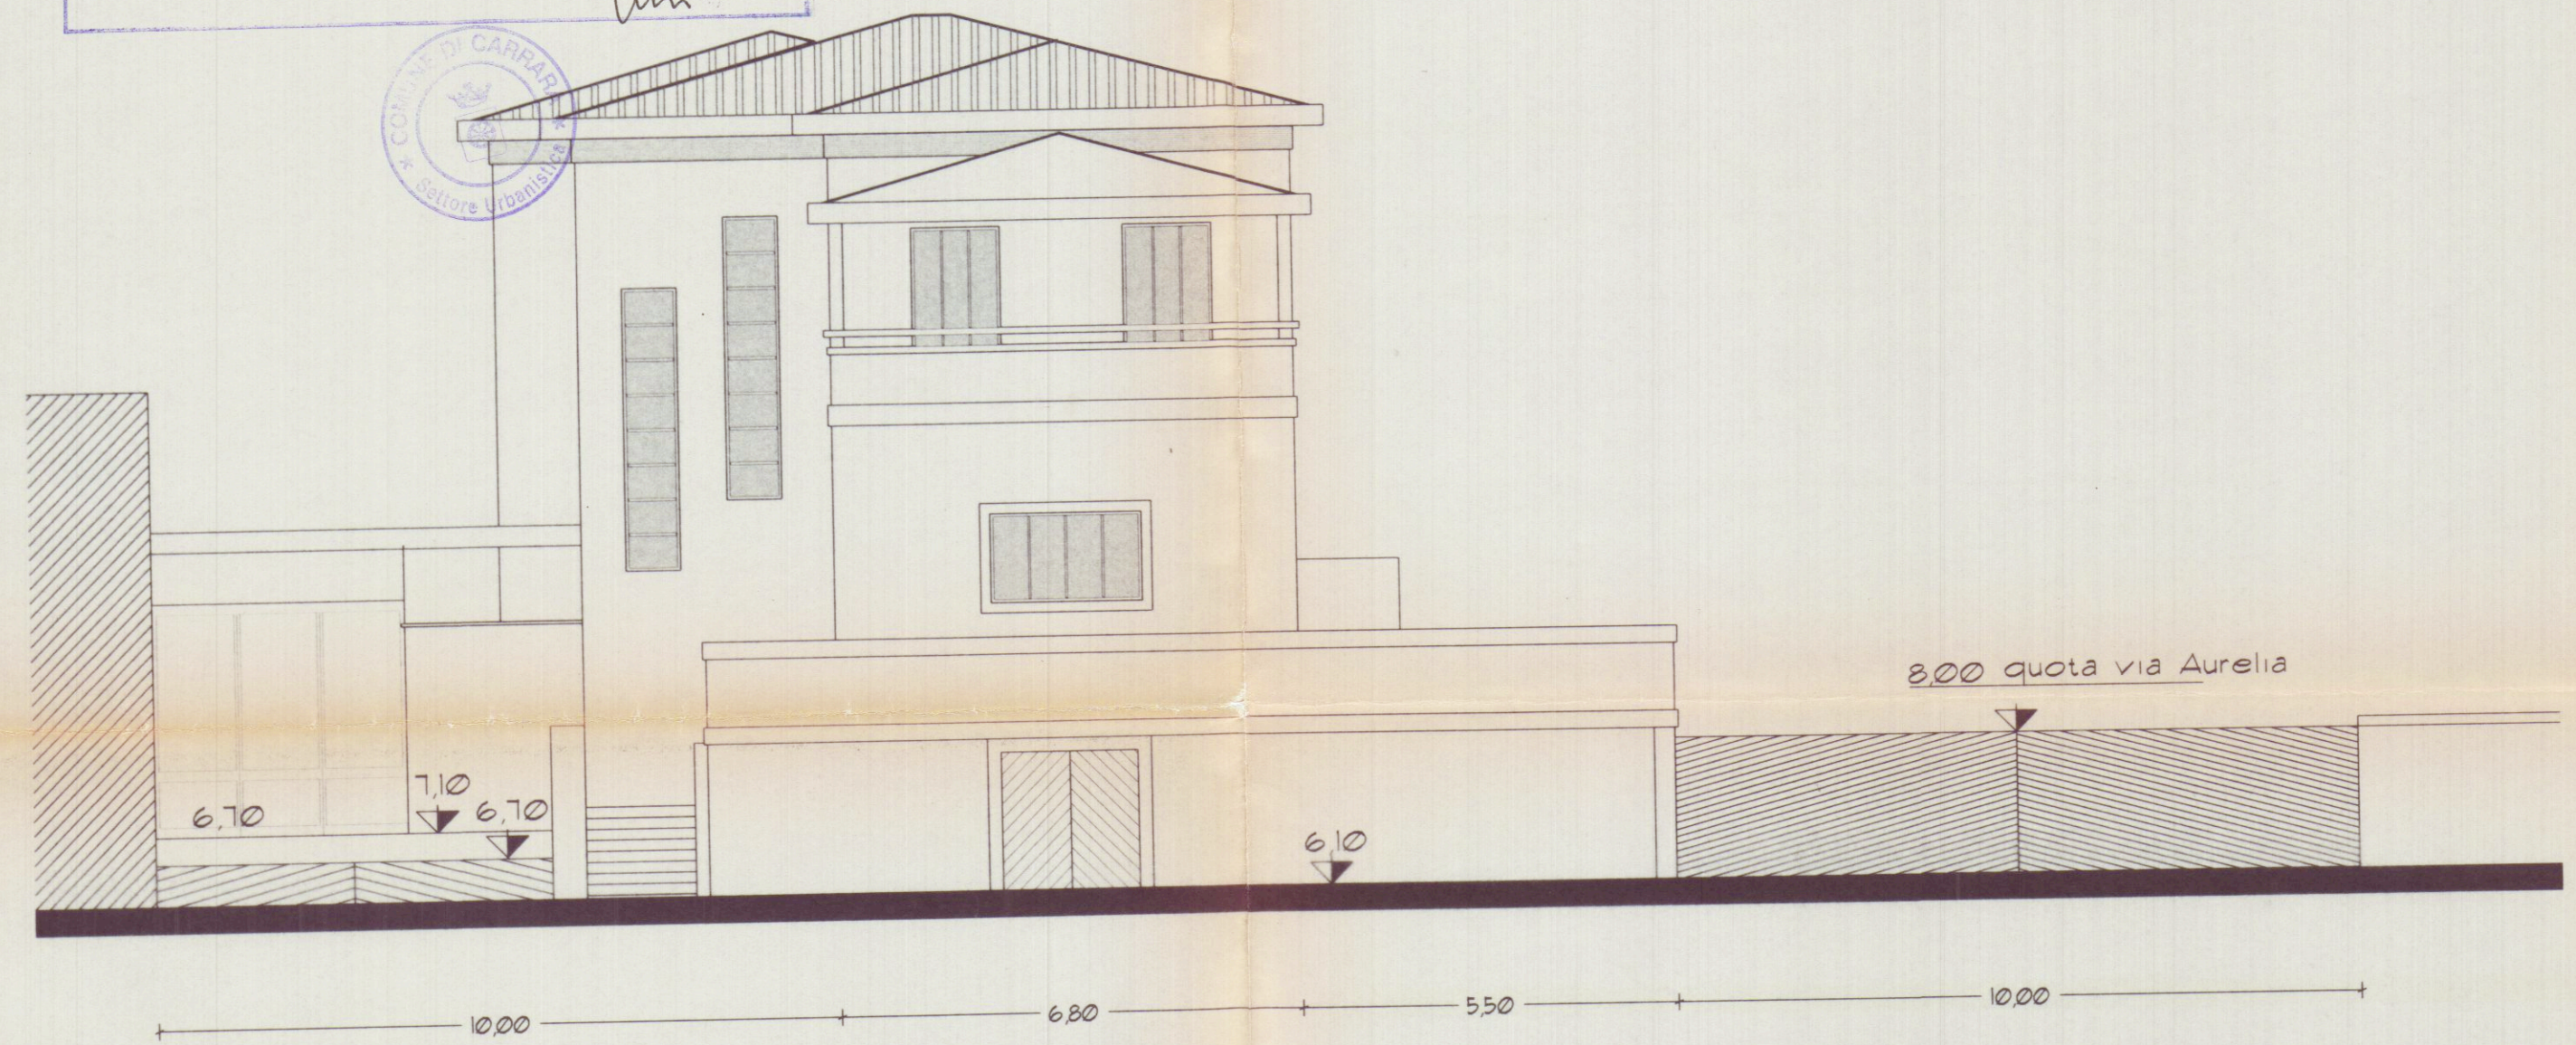

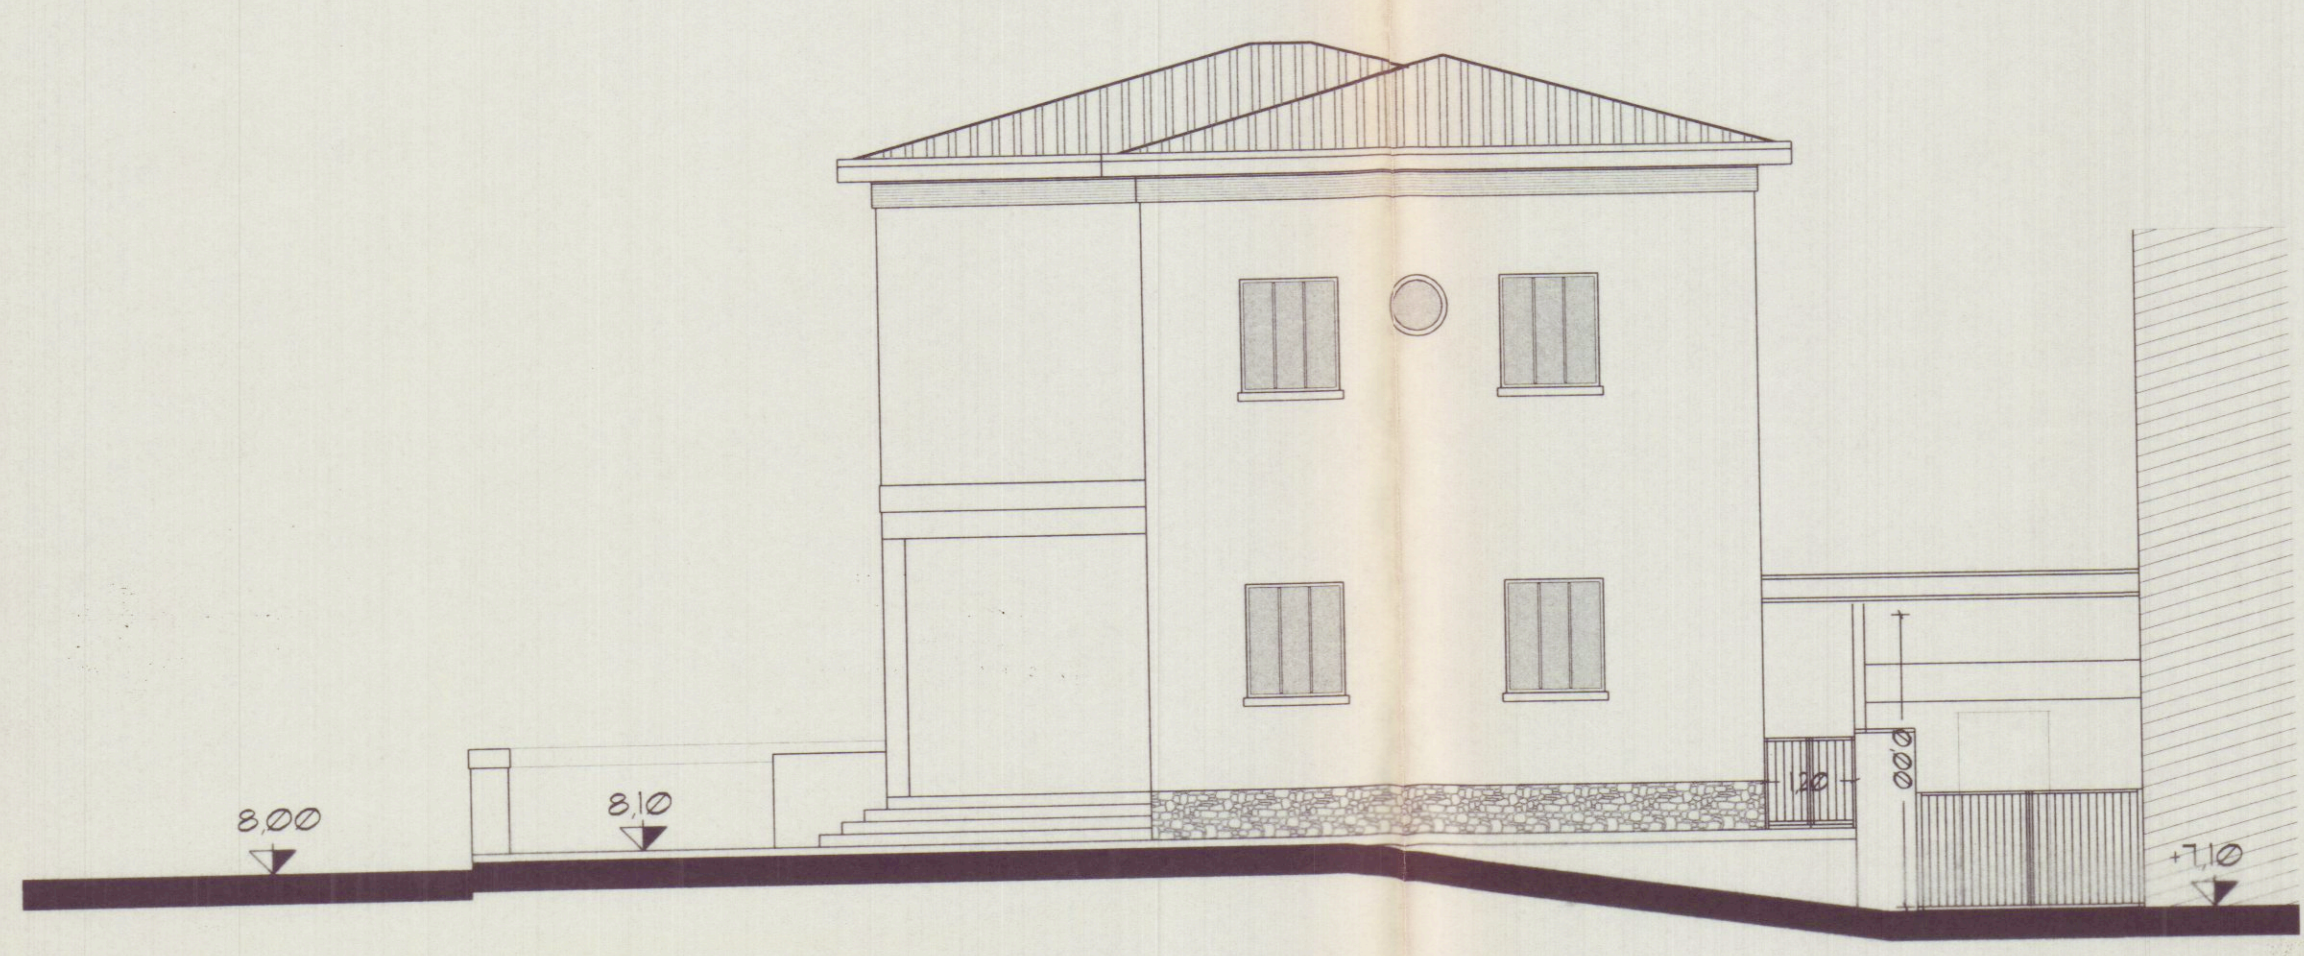
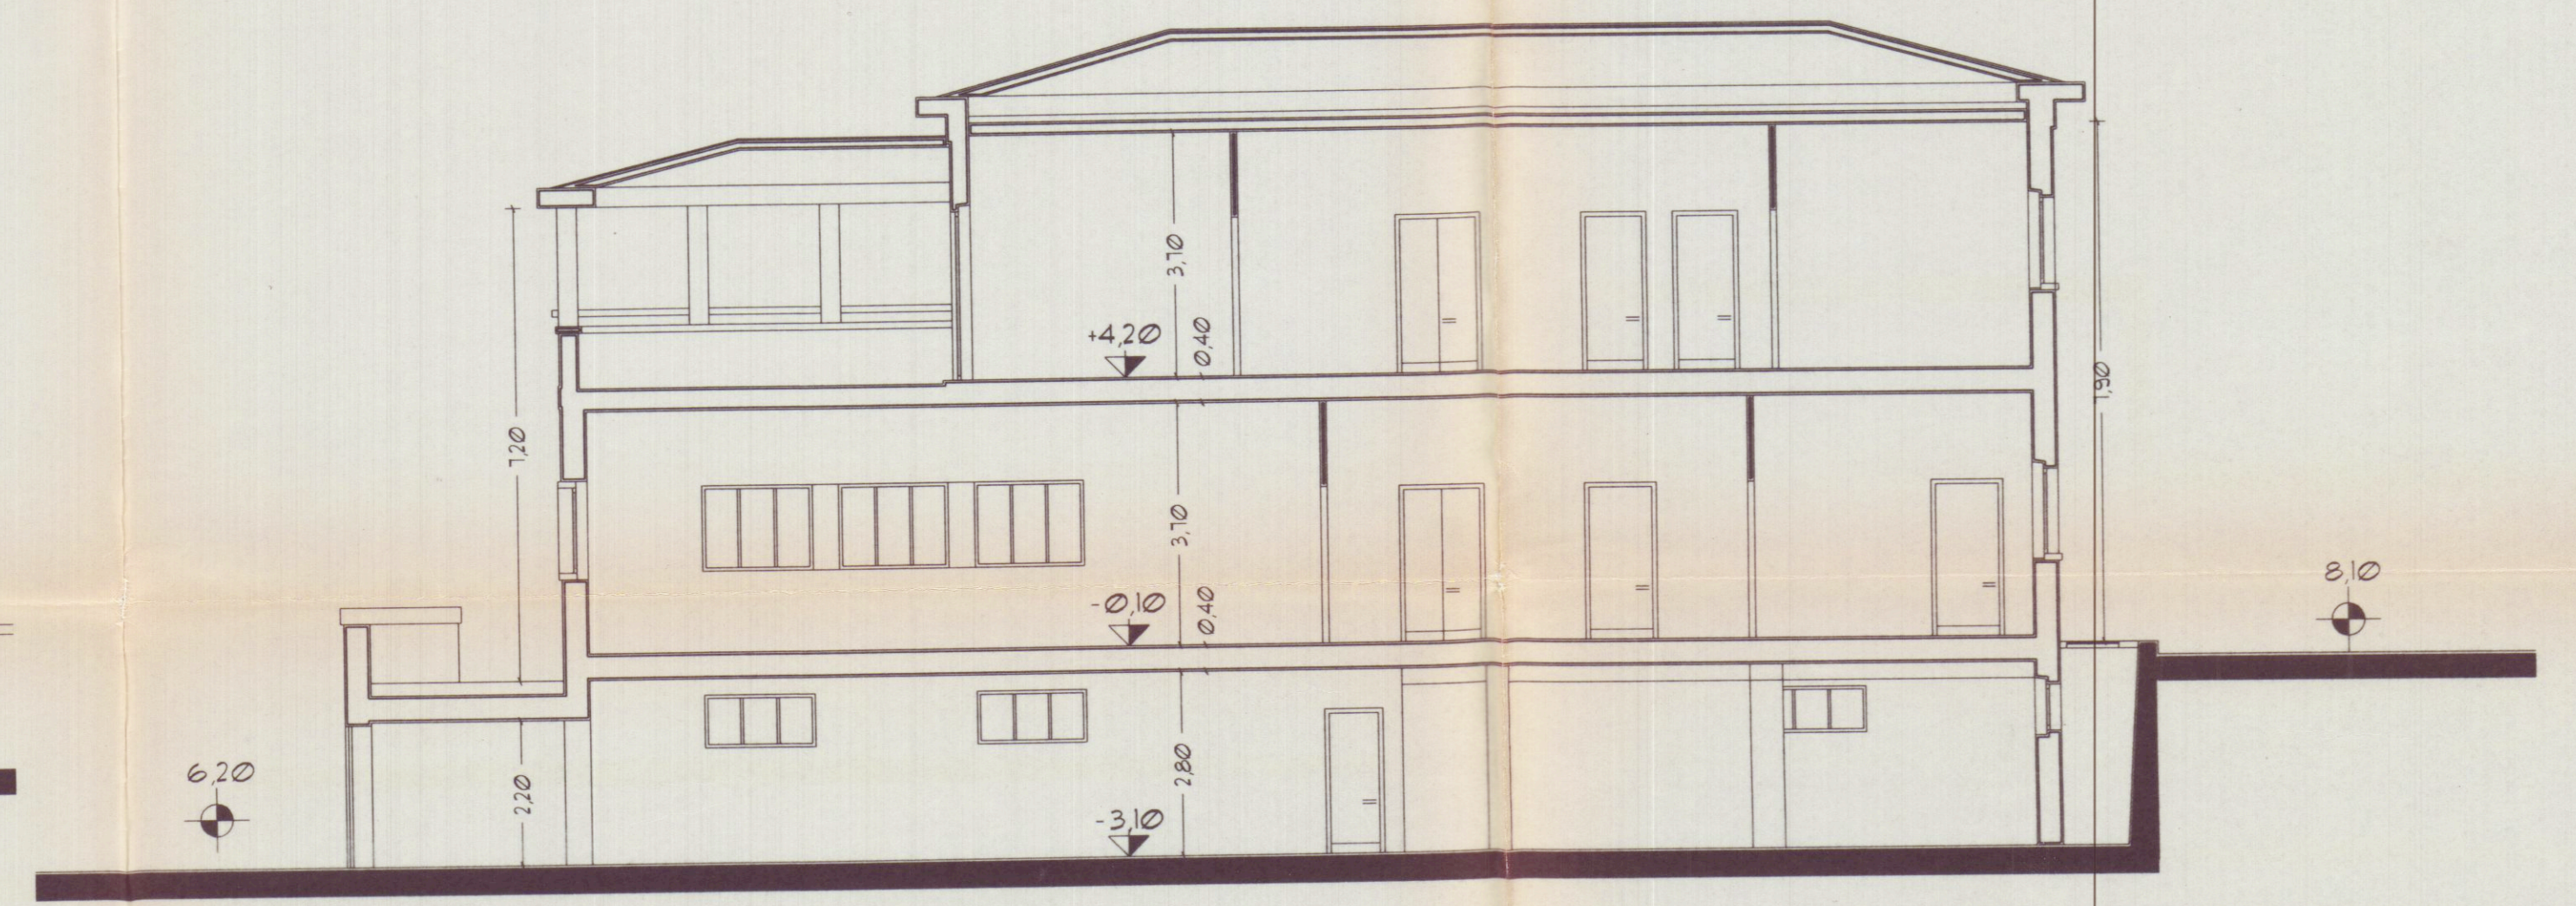
Prospetto mare




Prospetto monti

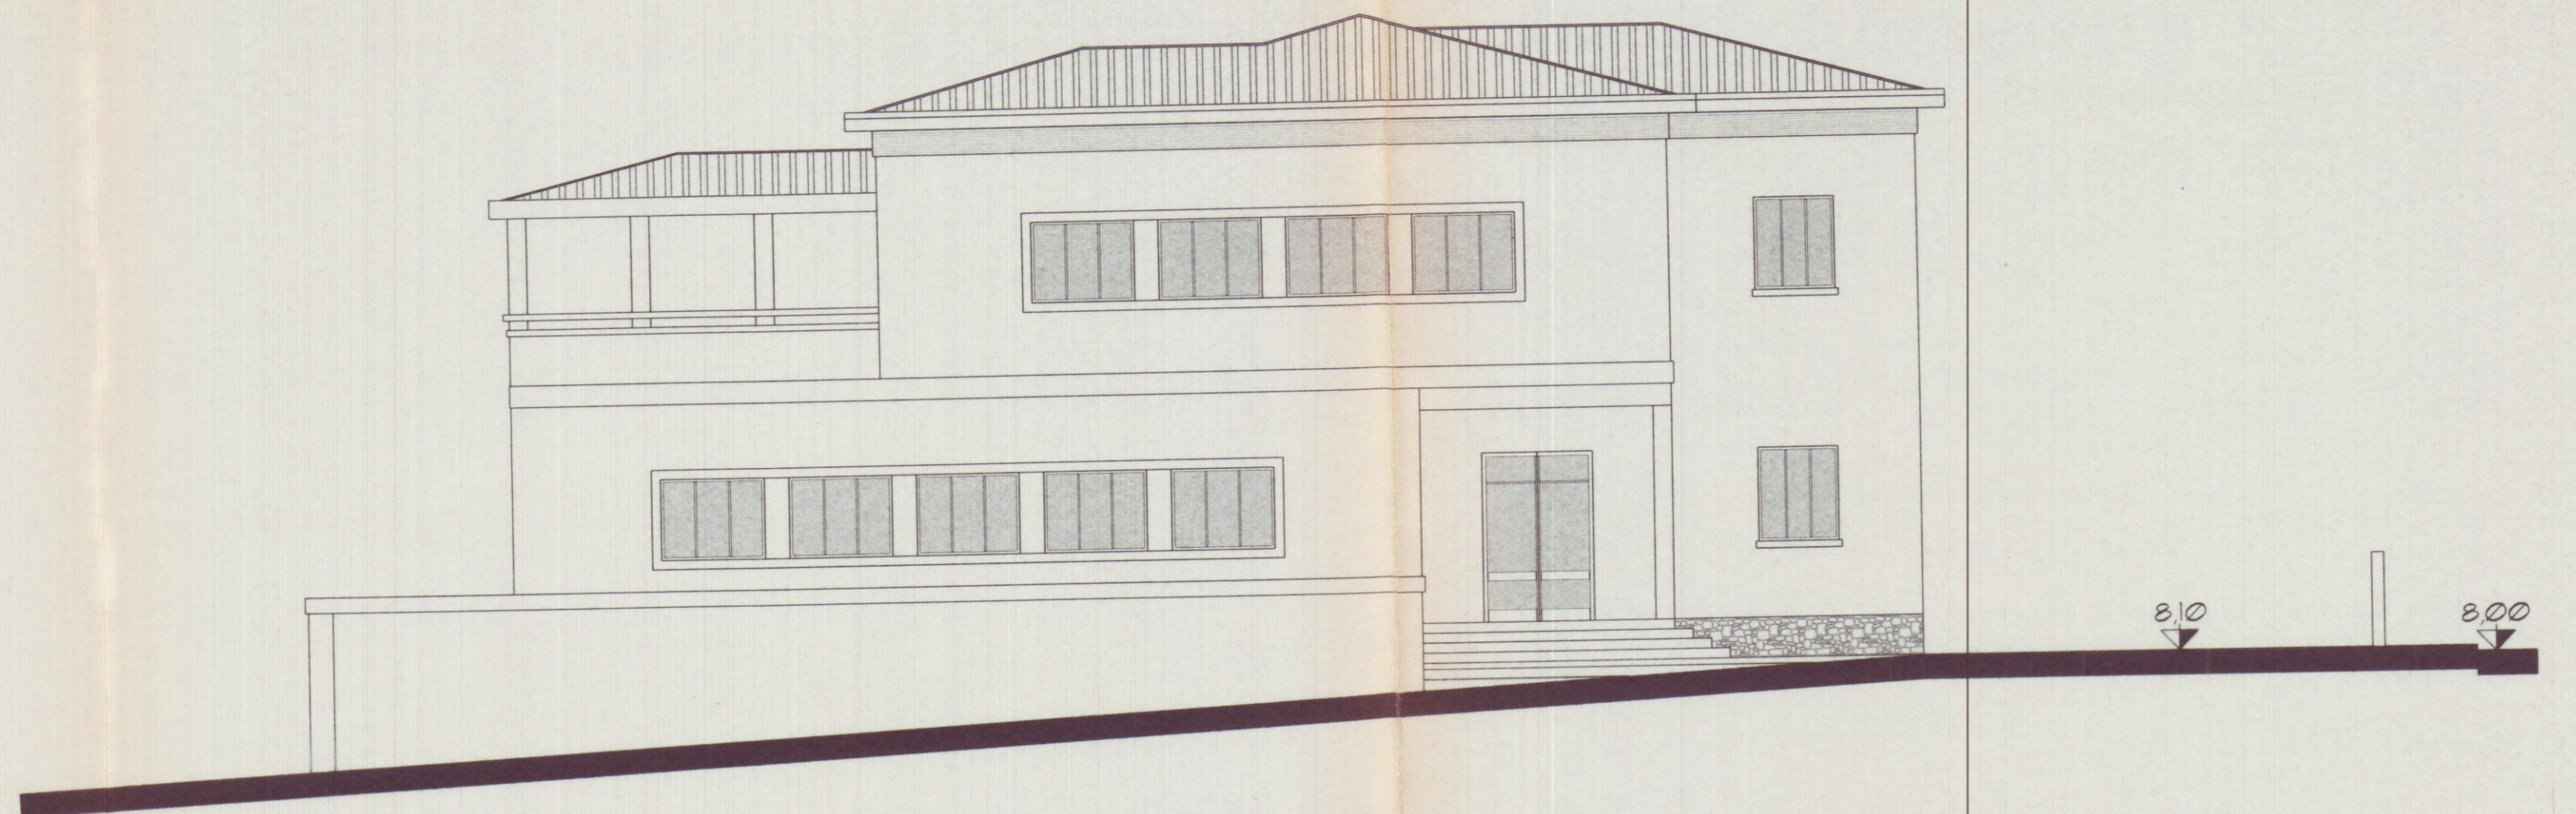

Prospetto lato Massa



Sezione longitudinale A - A'

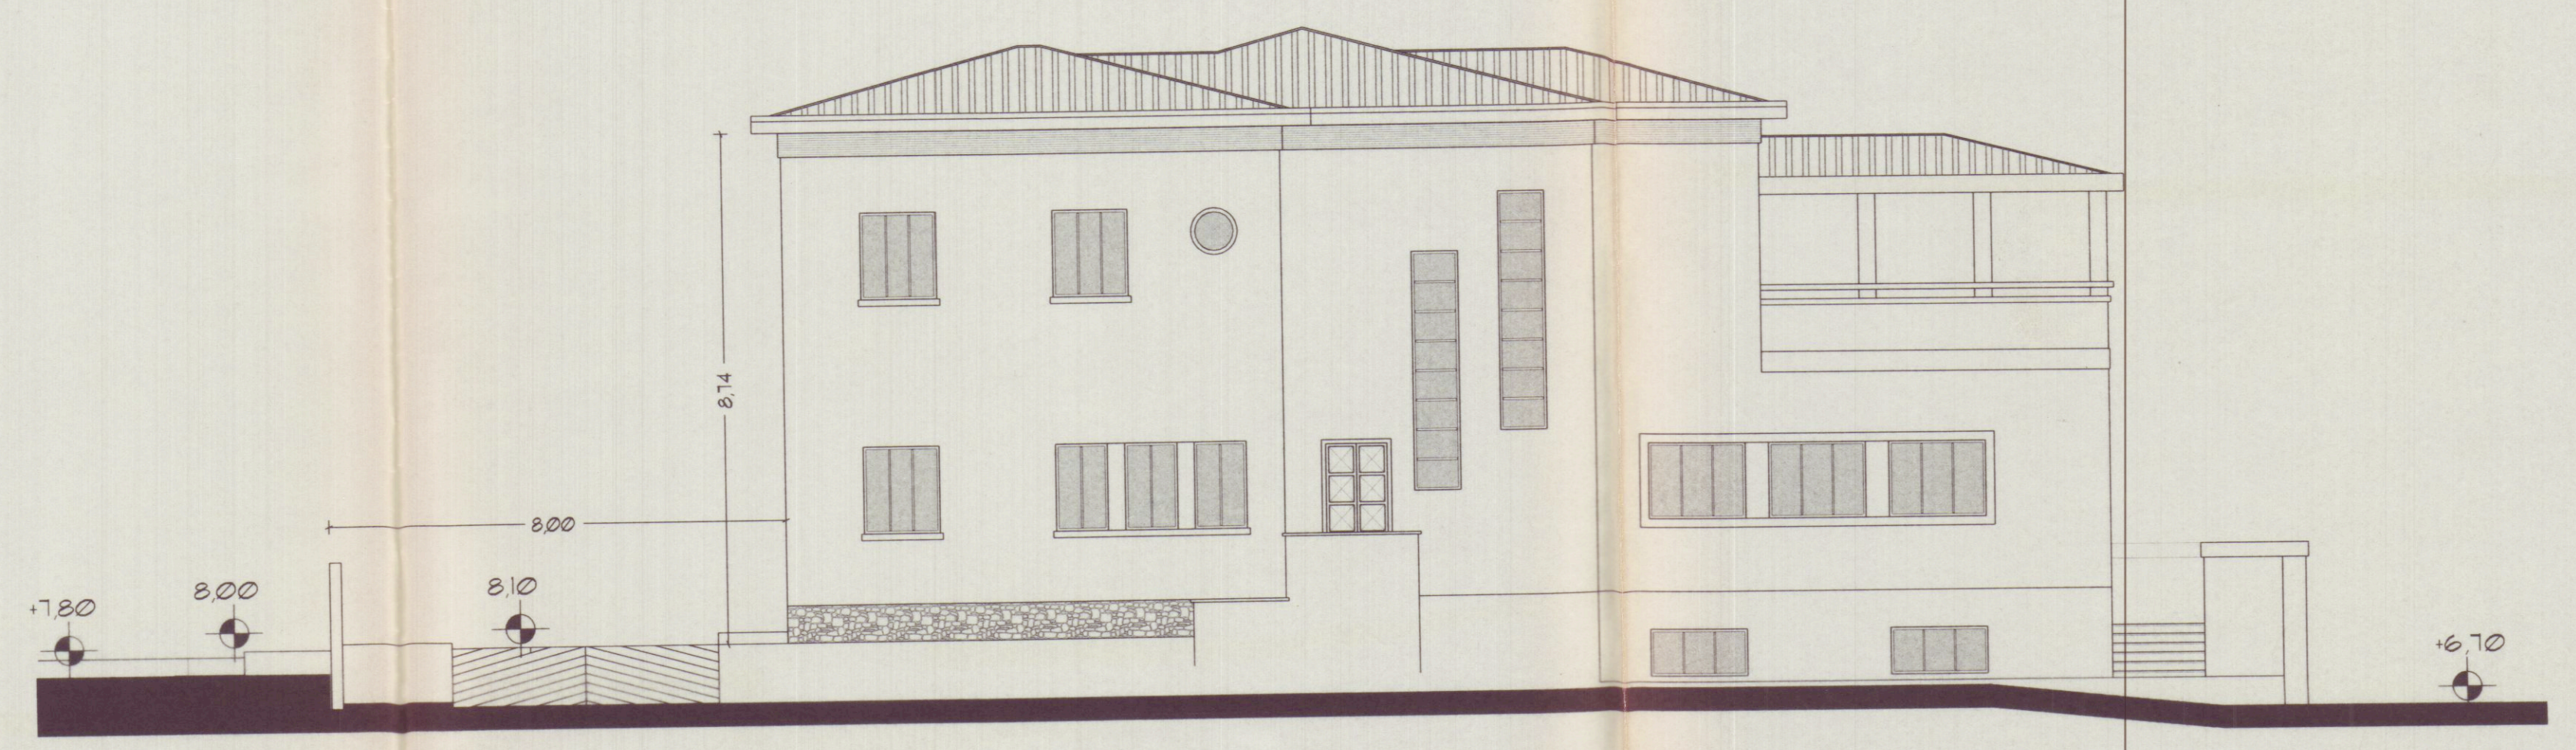

Prospetto lato Carrara