Via Ghiacciaia n°1 54033 CARRARA tel.0585-74585 fax 0585-779828 E-m. studio2emme@lol.it

DOTT. ARCHITETTO PAOLO PICCINI
P.Iva 00491940458

STUDIO TECNICO ASSOCIATO
2eMMe P.Iva 00530540459

COMUNE DI CARRARA
18 GEN. 2005

COMMITTENTE
SOCIETA' COOPERATIVA EDILIZIA CARABINIERI

TECNICO :Dott. Arch. Paolo Piccini
n° 158 albo degli architetti MS

ORDINE DEGLI ARCHITETTI PIANIFICATORI PAESAGGISTI E CONSERVATORI DELLA PROVINCIA DI MASSA CARRARA
n. 158
Sezione A/a
Architetto PICCINI Paolo

IMMOBILE
LOCALITA' BONASCOLA VIA CASALINA

TAVOLA
PIANTA PIANO SEMINTERRATO

FABBRICATO
A

La sottoscrizione vale conferma dell'incarico e verifica delle tavole conformi al mandato.

"COOPERATIVA EDILIZIA CARABINIERI r.l."
Via Eugenio Montale 4
54033 CARRARA (MS)
P.IVA 00530540459

LAVORI DI
REALIZZAZIONE COMPARTO PEEP DENOMINATO CASALINA 2 DI BONASCOLA PER LA COSTRUZIONE DI N°3 FABBRICATIPER COMPLESSIVI 15 ALLOGGI.

INTERVENTO
2°
VARIANTE IN CORSO D'OPERA

FOGLIO	MAPPALI	DATA
86	466-456-462-459-3	5-11-2004

SCALE
1:100

TAVOLA N°
1

DATA	FILE	TAVOLE	DISEGNATORE
11-2004	CARABINERI FABB A - 2VAR	12	MA

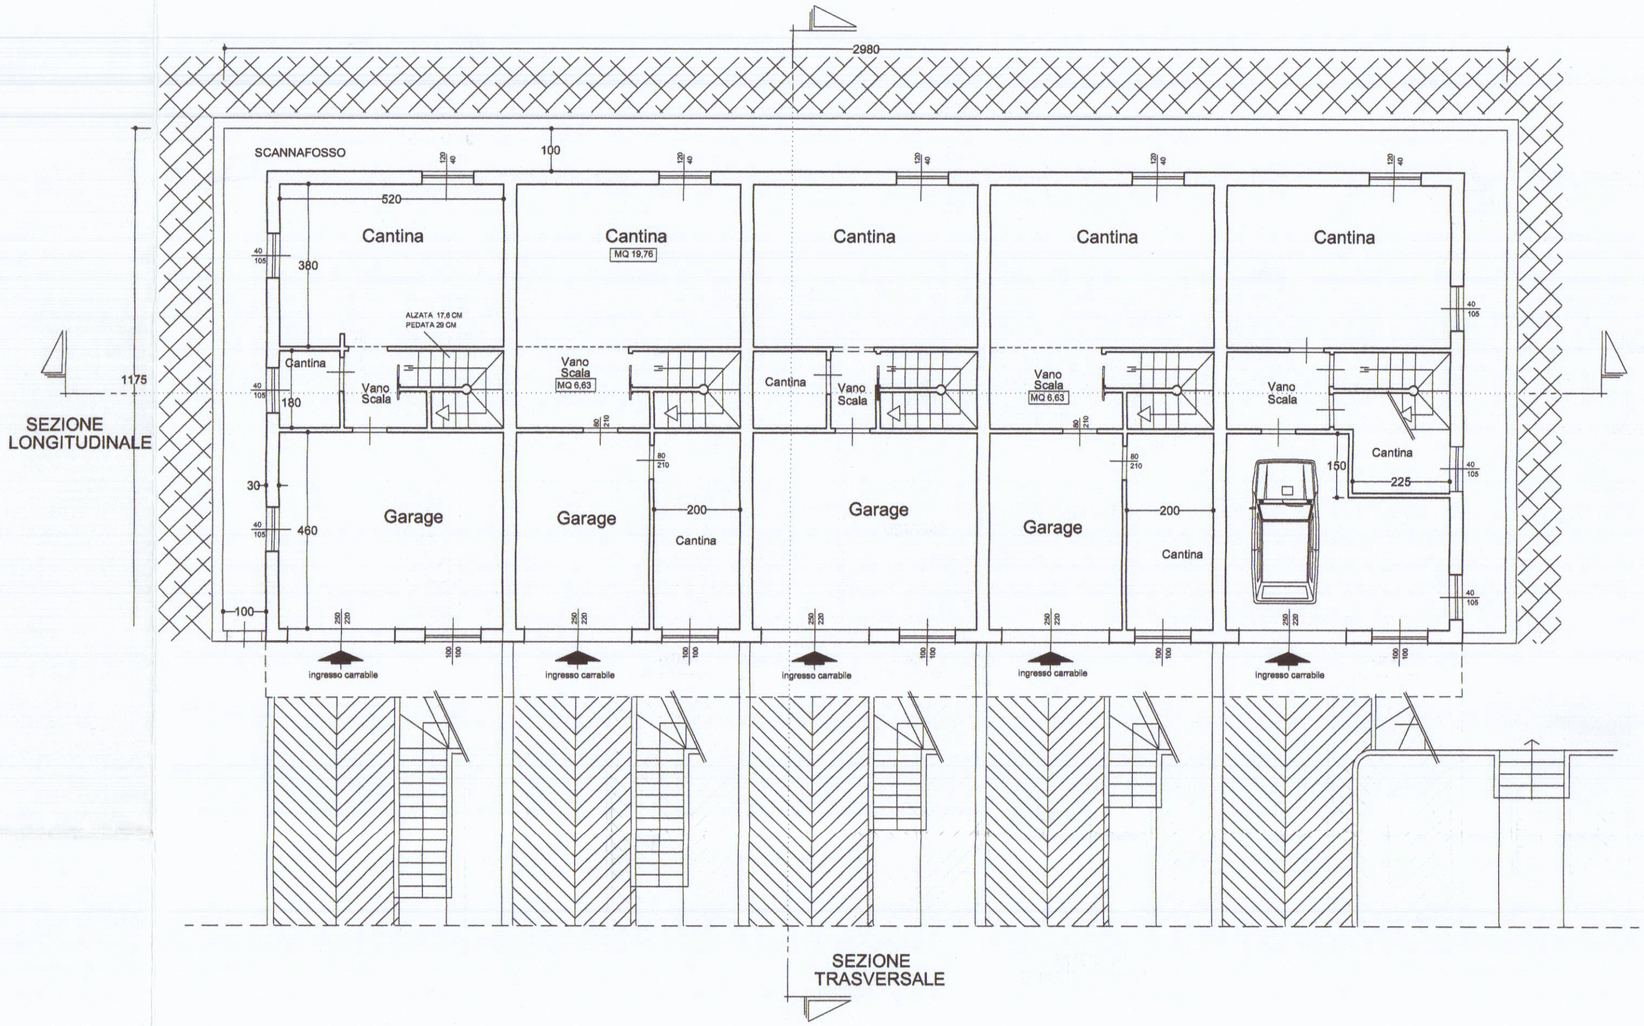

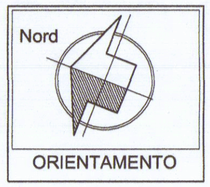

PIANTA PIANO SEMINTERRATO