
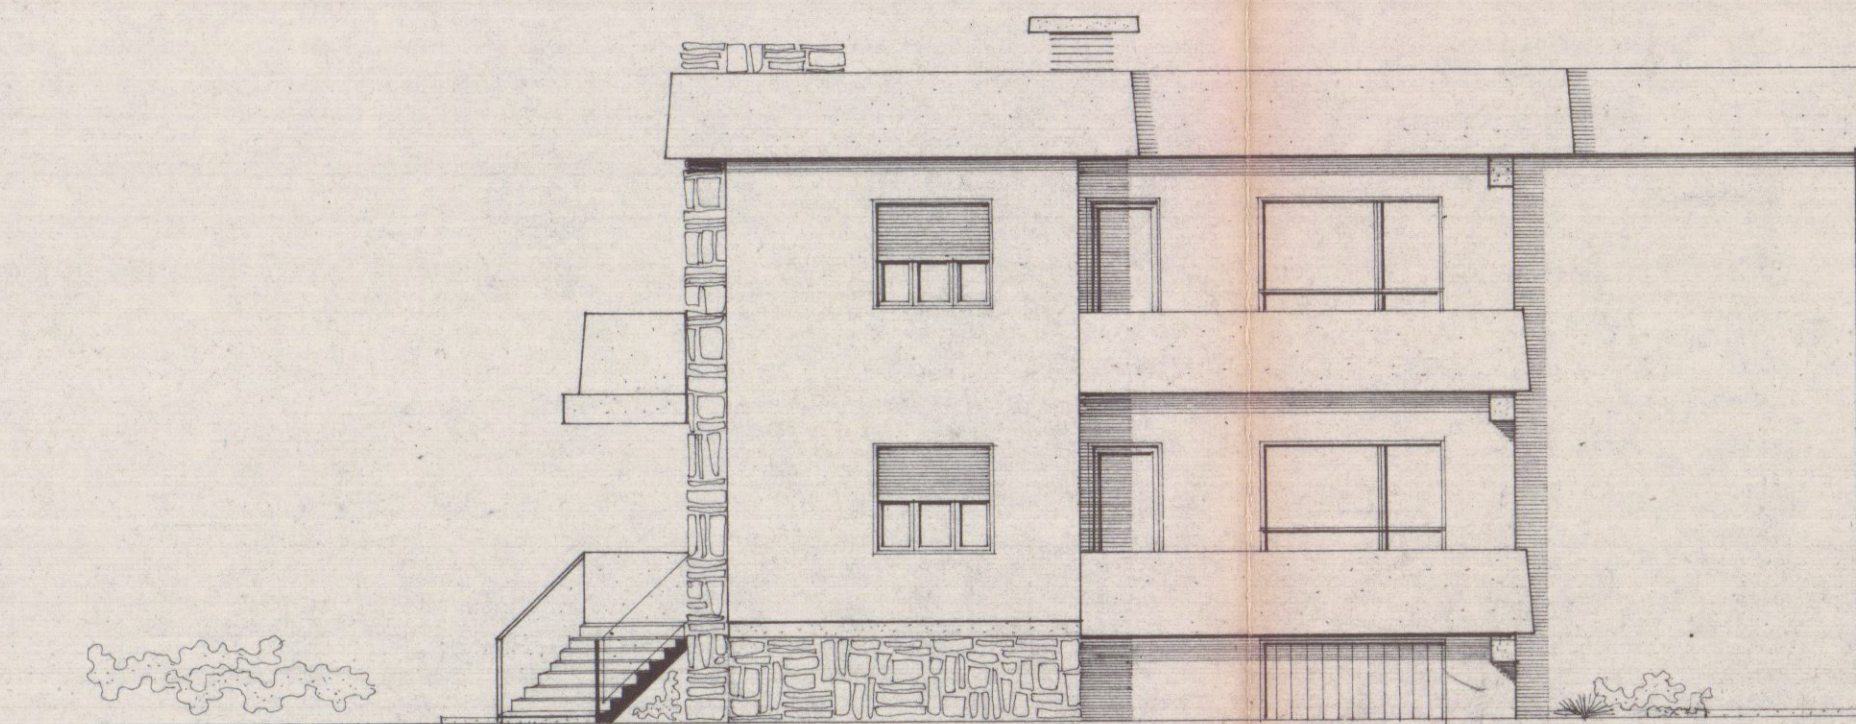
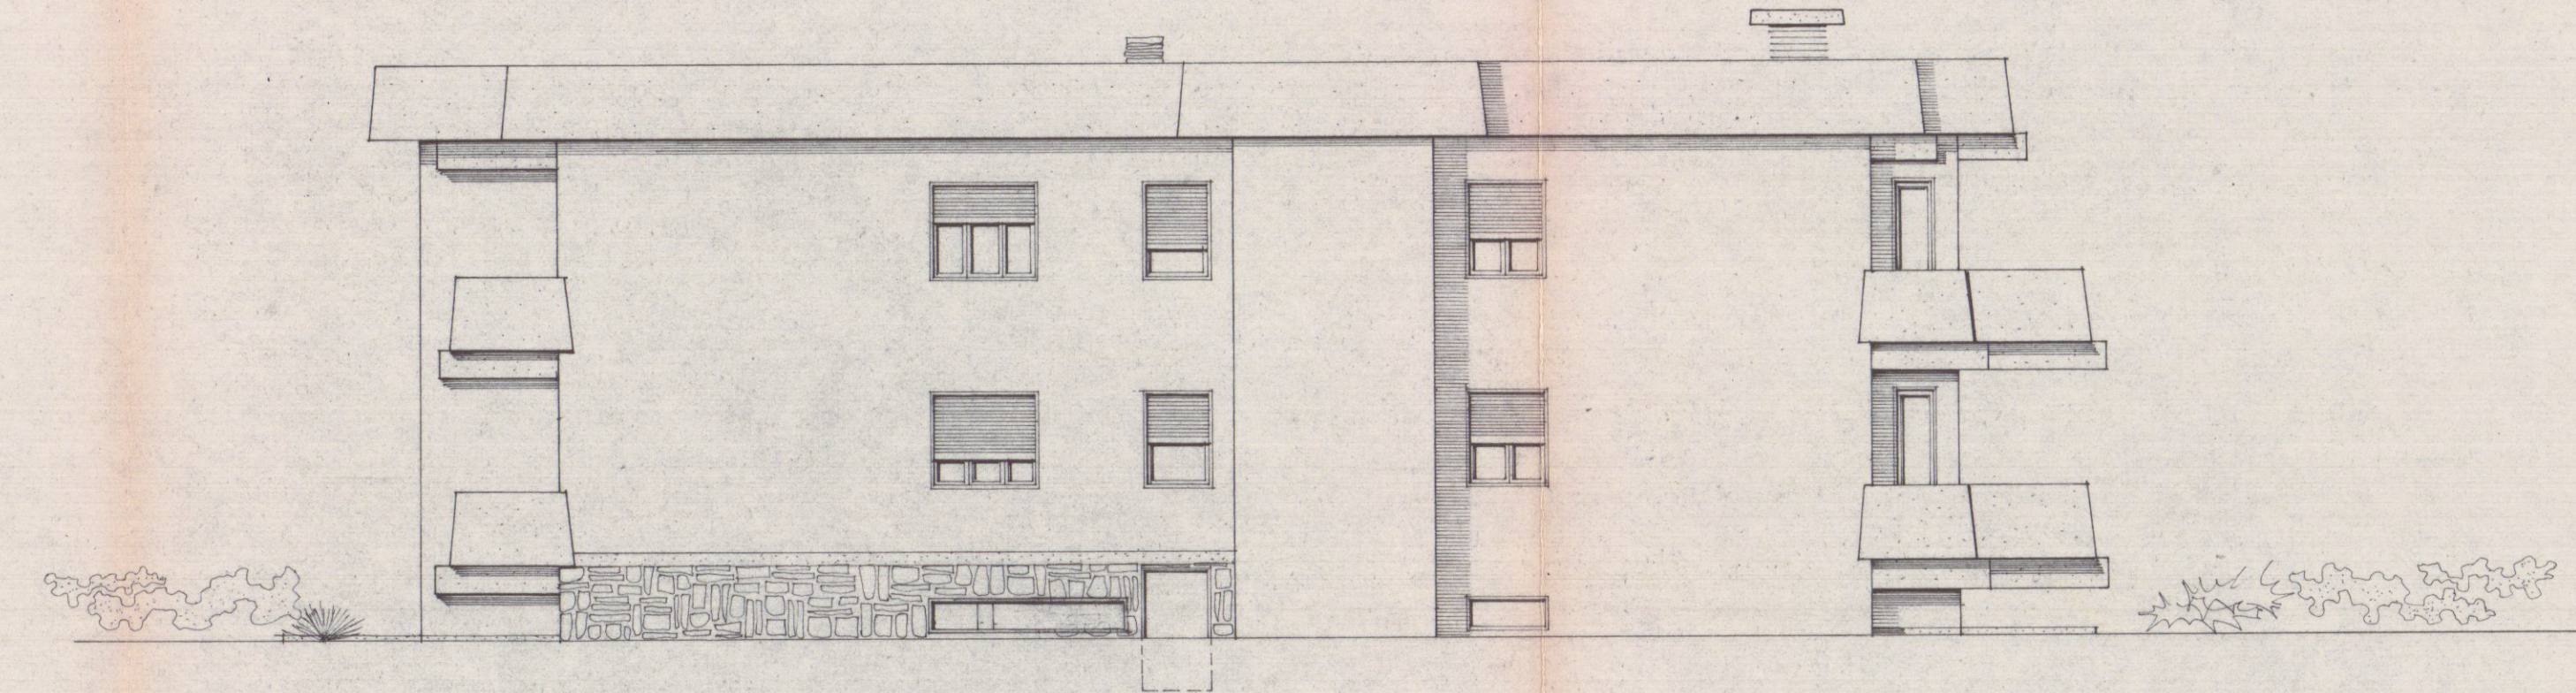
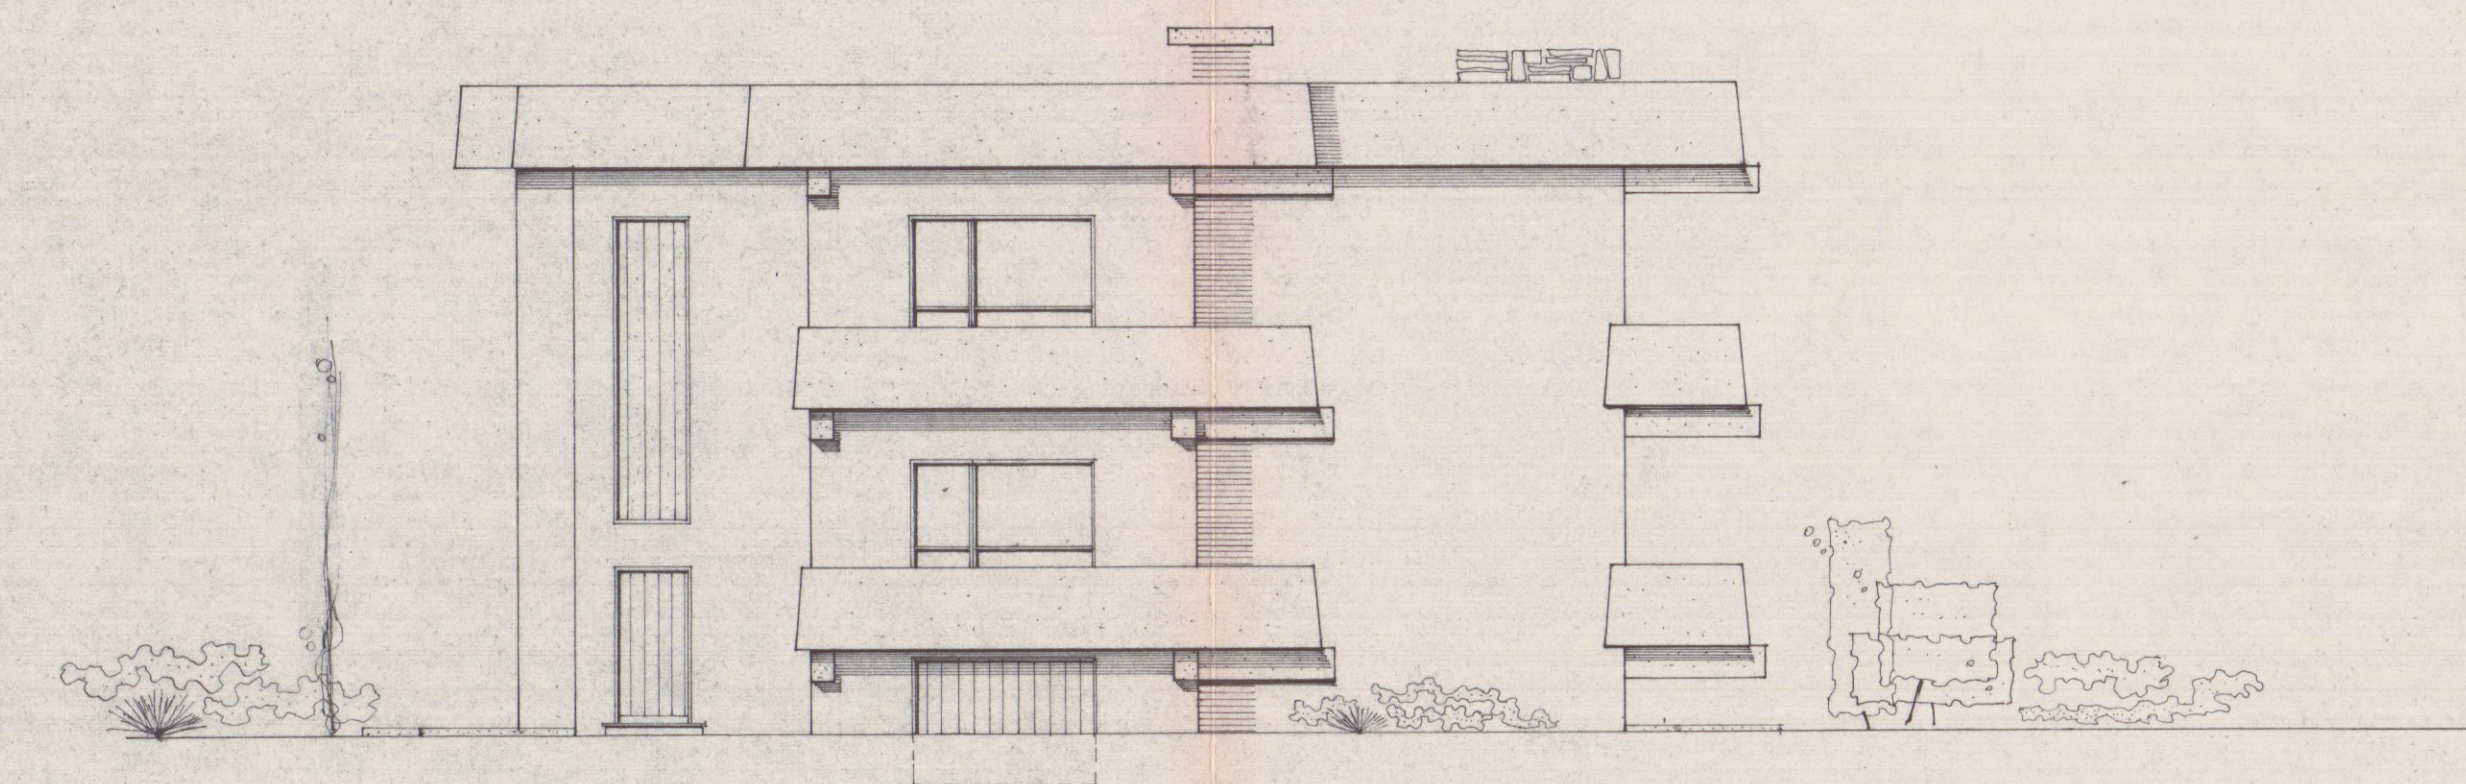


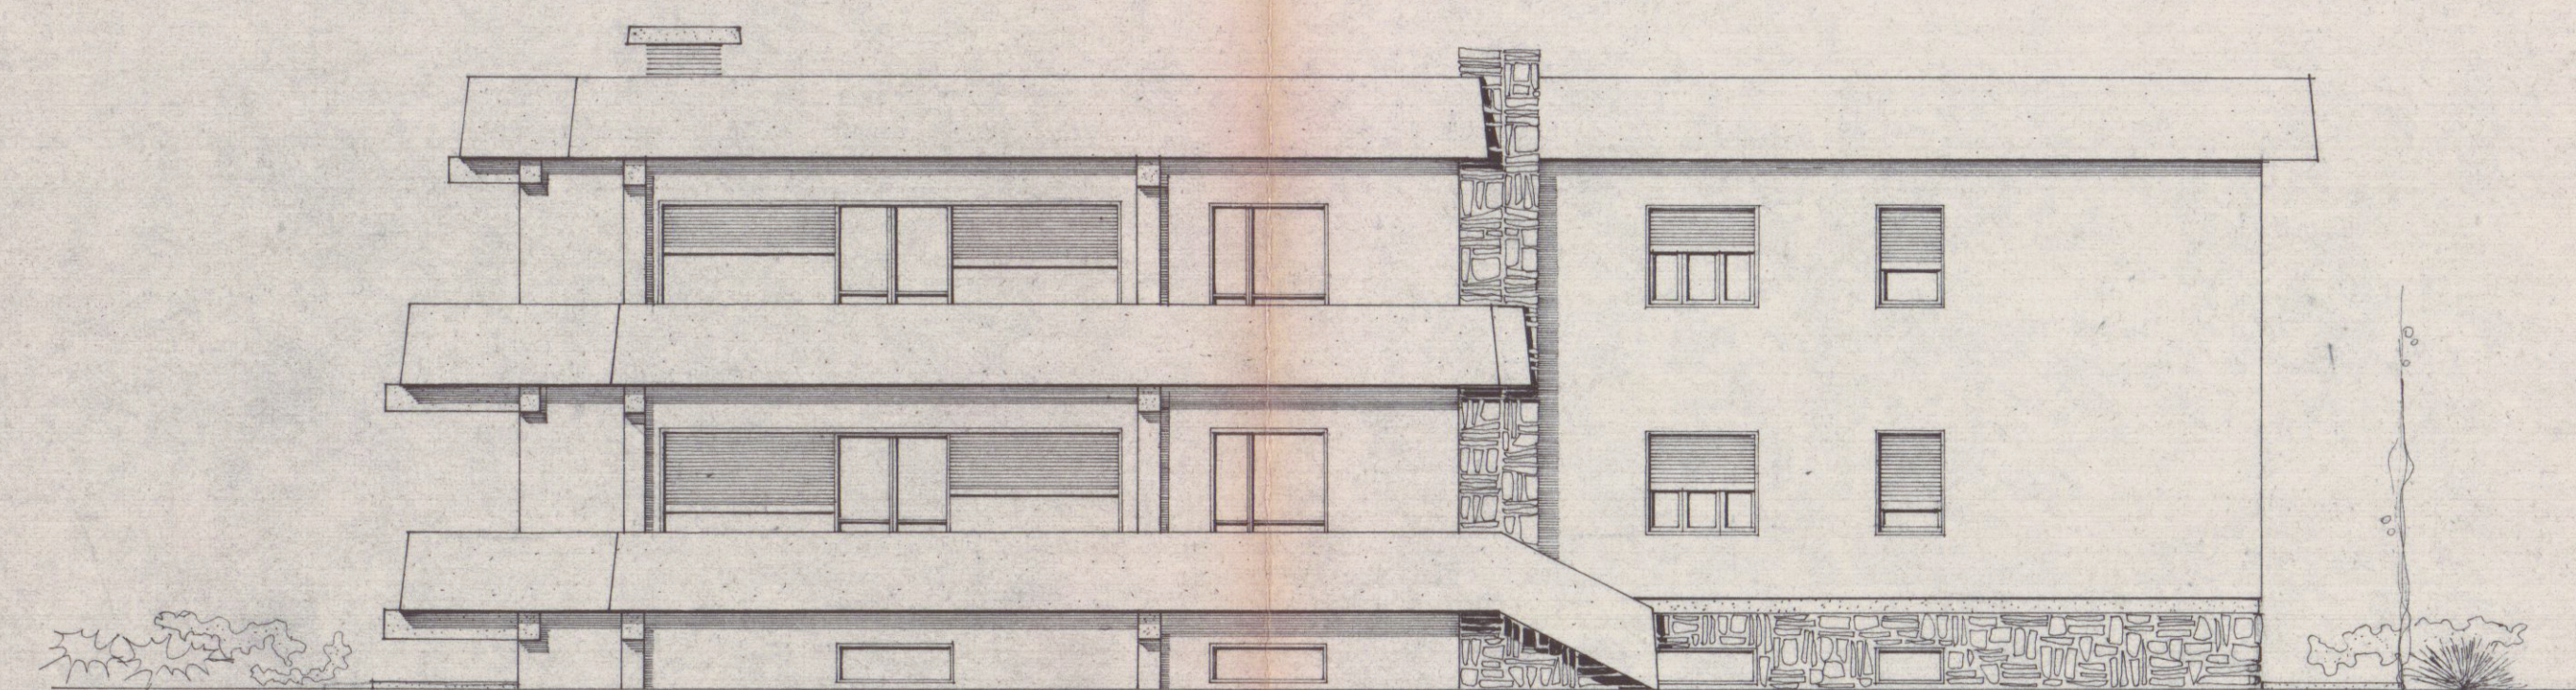

Approvato dal Sindaco alle condizioni
Indicate nel permesso di costruzione
No. 6 SET. 1969
L'ING. CAPO
my

2 SOLUZIONE

Dott. Ing. Prof. Renato Angelini
R. Angelini 1 SET. 1969

APPROVATO
16 SET. 1969
CONTROLLATO
my

Dott. Ing. Prof. RENATO ANGELINI	
8515 / 3	GIG. LAURINCO CALCHINI
	GABRIELLA BODALIN
25/10/68	BASE AD USO CIVILE ADIACENTE
	MARINA DI CARRARA
1:100	PROSPETTI