

VERDE PUBBLICO

STRADA DI LOTTIZZAZIONE Q. +270 S.L.M.

1680

1800


1680

1200

FABBRICATO D

COPERTURA COLLEGAMENTO
"G"

1900

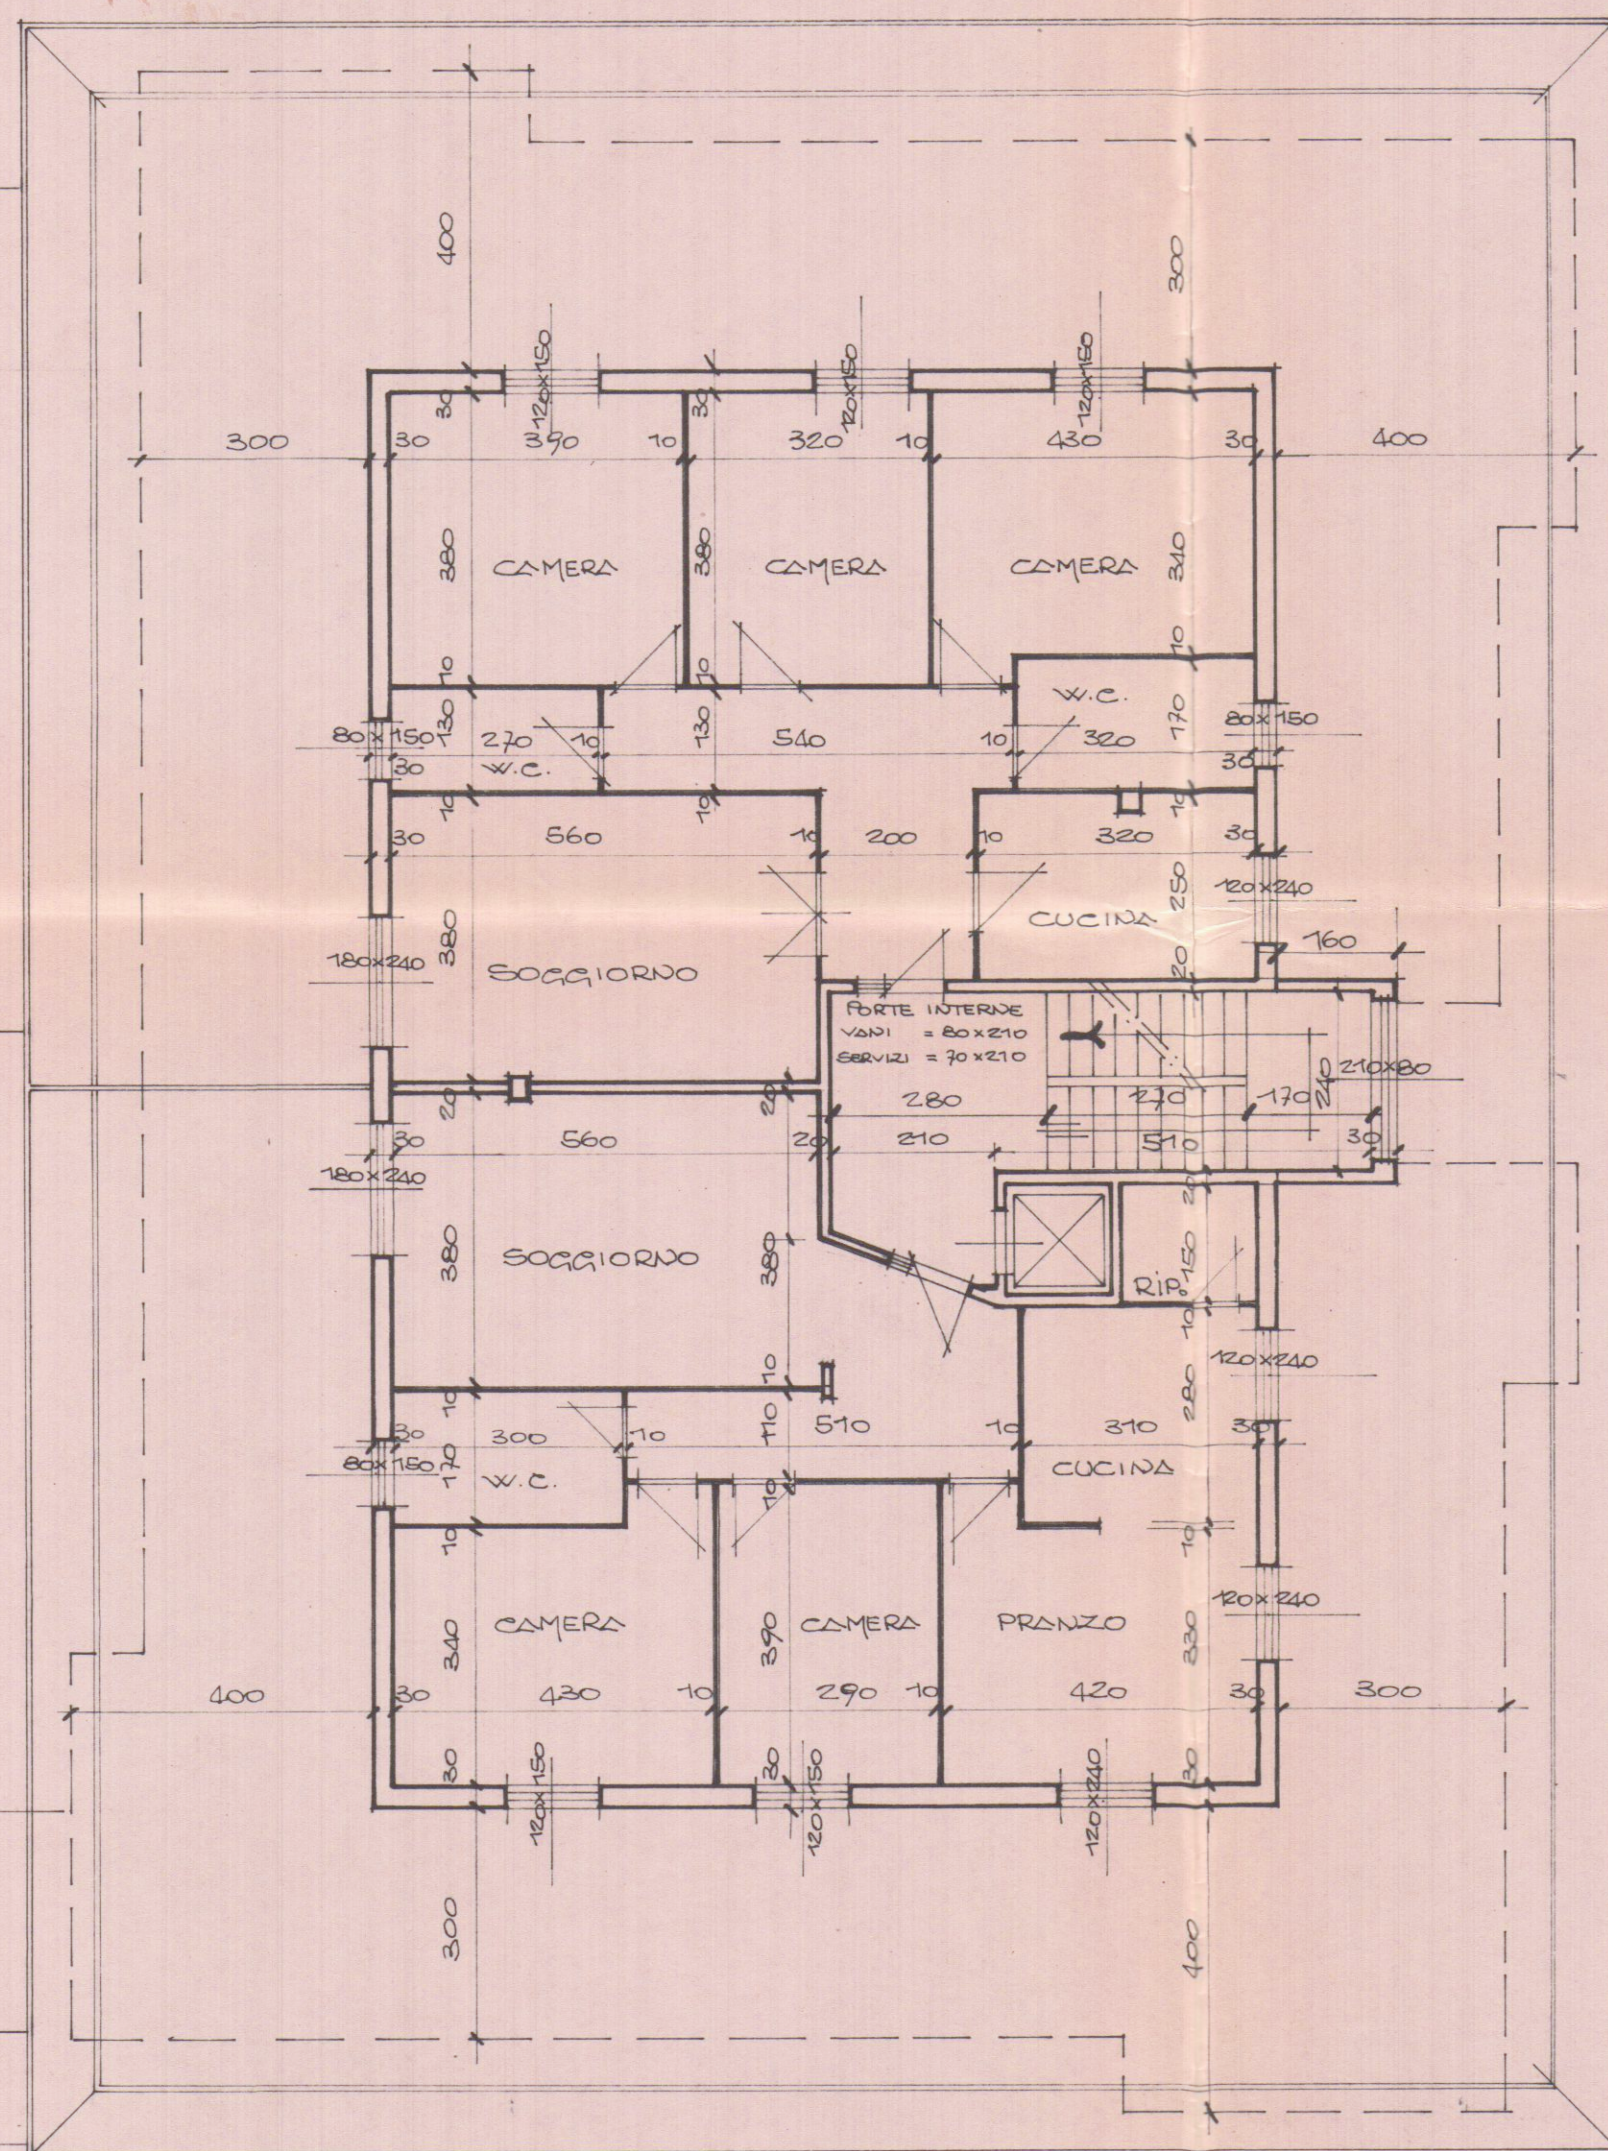

810

220

1900

810

COPERTURA COLLEGAMENTO
"H"

FABBRICATO F

PARCHEGGIO

1200

VIA CAR. M. FIORILLO

Q. +290 S.L.M.

		DOTT. FRANCO MENCONI - ARCHITETTO	
SEAL SNC DI BASSANI - MORETTI E C.		DOTT. FRANCO MENCONI - ARCHITETTO	
EDIFICIO E		VIA M. FIORILLO, 10 - 20121 MILANO	
FABBRICATO NELLA LOTTIZZAZIONE		PIANO ATTICO	
MARINA DI C. VIA M. FIORILLO		7 ED	
data 18/10		disegnatore	