

COMUNE DI CARRARA
PROGETTO INERENTE OPERE DI MANUTENZIONE STRAORDINARIA, CON REALIZZAZIONE DI DUE NUOVE FINESTRE AL PIANO SOTTOTETTO AD USO SOFFITTA, DI UN FABBRICATO RESIDENZIALE SITO IN CARRARA, VIA CENTRALE N. 24, E MODIFICA SCALA INTERNA DI ACCESSO.

TAV. **1**

COMMITTENTI
- TEDESCHI ARIANNA, nata a Carrara il 28-02-1982, res. a Carrara Via Centrale n. 24 (C.F: TDS RNN 82B68 B832 X)
- TEDESCHI VENUS, nata a Carrara il 21-09-1983, res. a Carrara Via Centrale n. 24 (C.F: TDS VNS 83P61 B832 R)

Data: **26 APR. 2018**

1:100


Titolo: **STATO ATTUALE**
PIANTA, PROSPETTIVE E SEZIONE

Geometra
RENATO ROSSATO
Via Marina Vecchia n. 161 - Massa
Tel : 0585/791136 Fax : 0585/280864
E-Mail : info@studiorossato.com







STATO ATTUALE

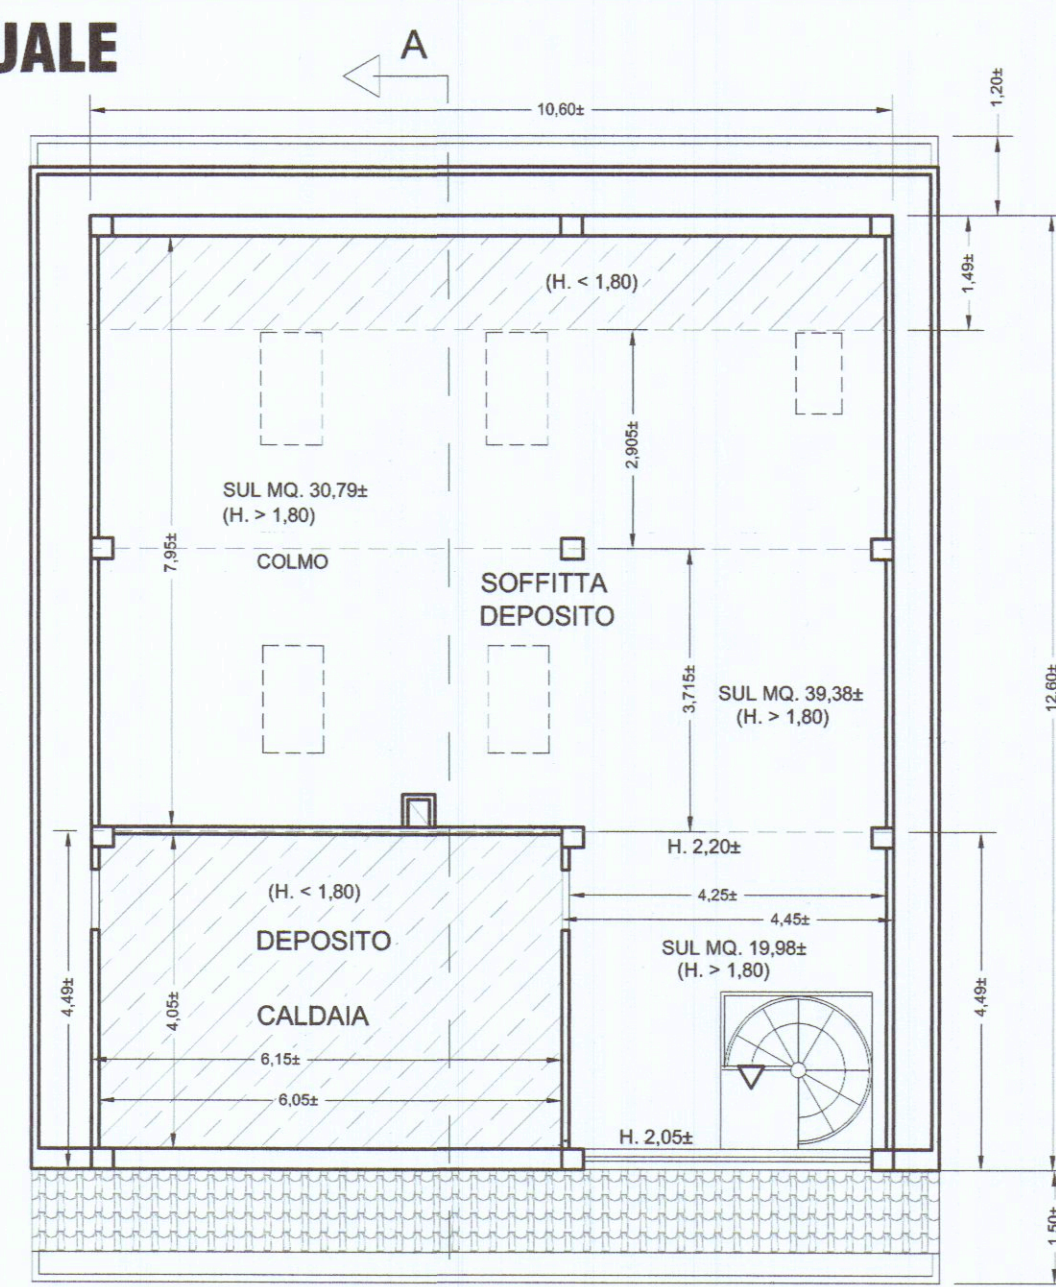


PIANO TERRA

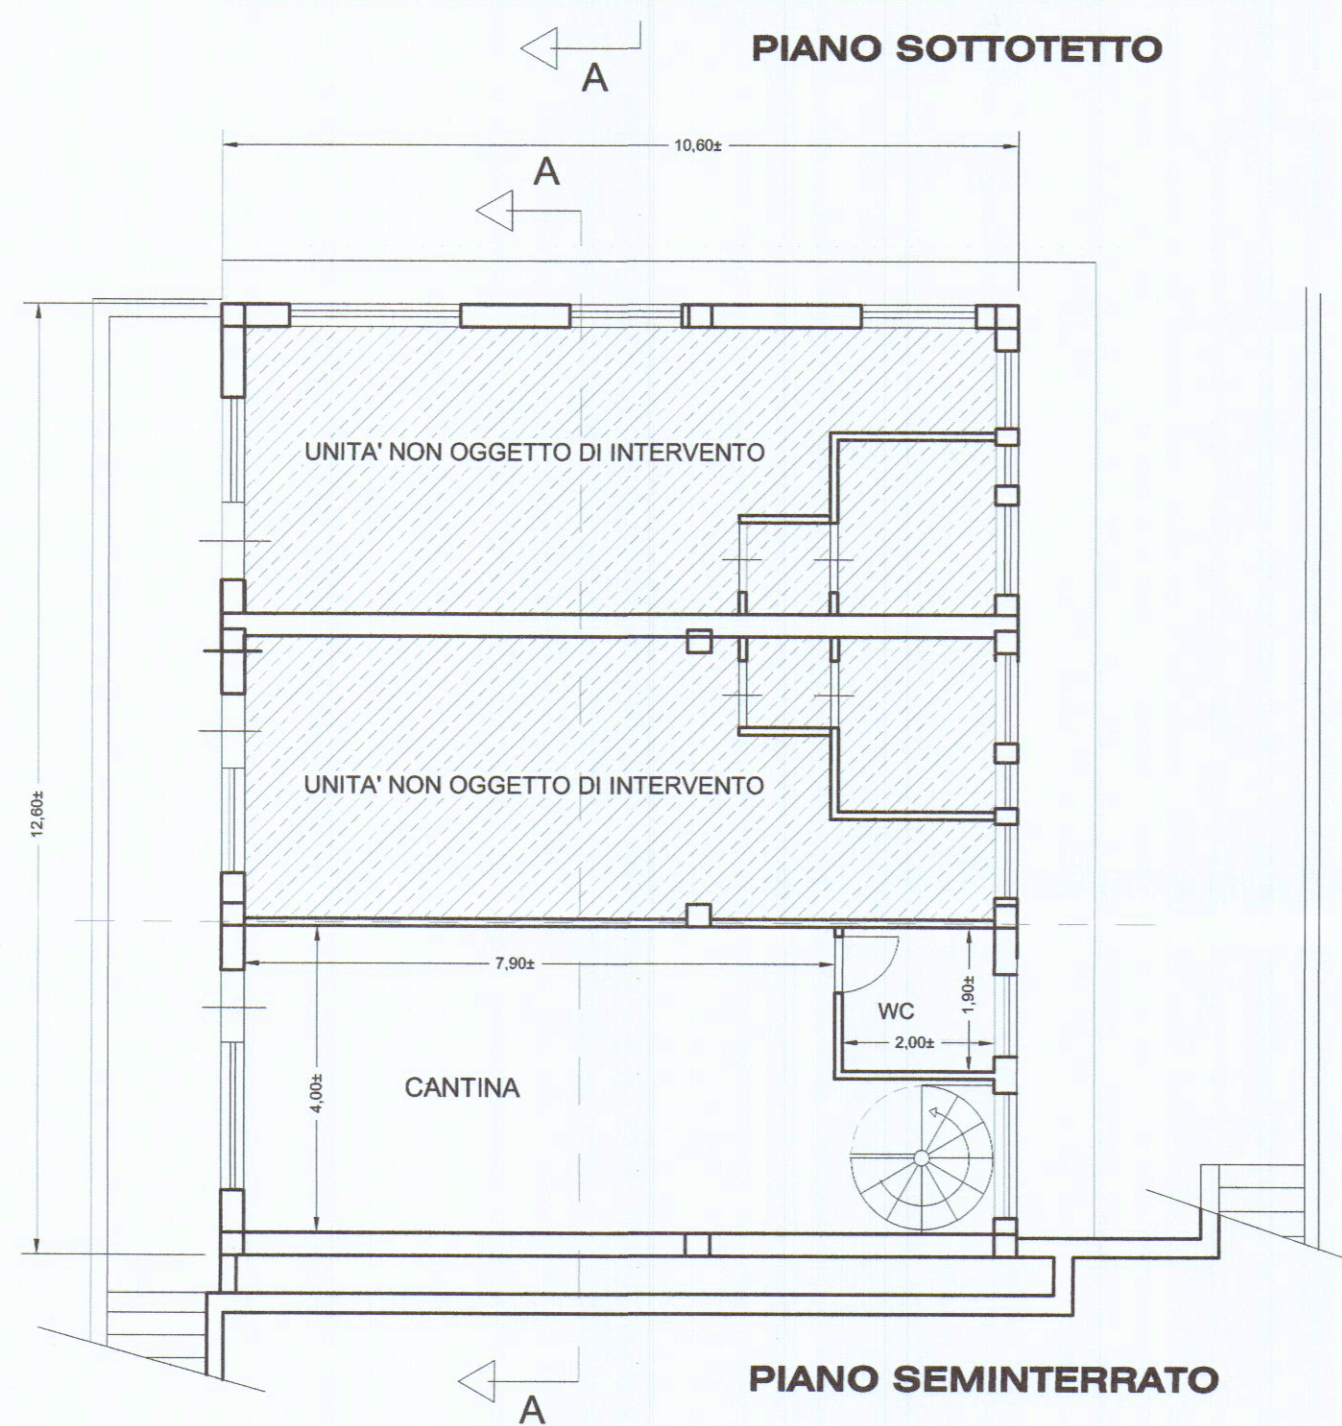


PIANO SEMINTERRATO

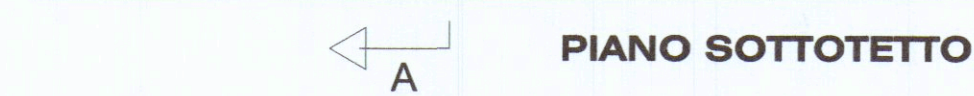


PIANO SOTTOTETTO

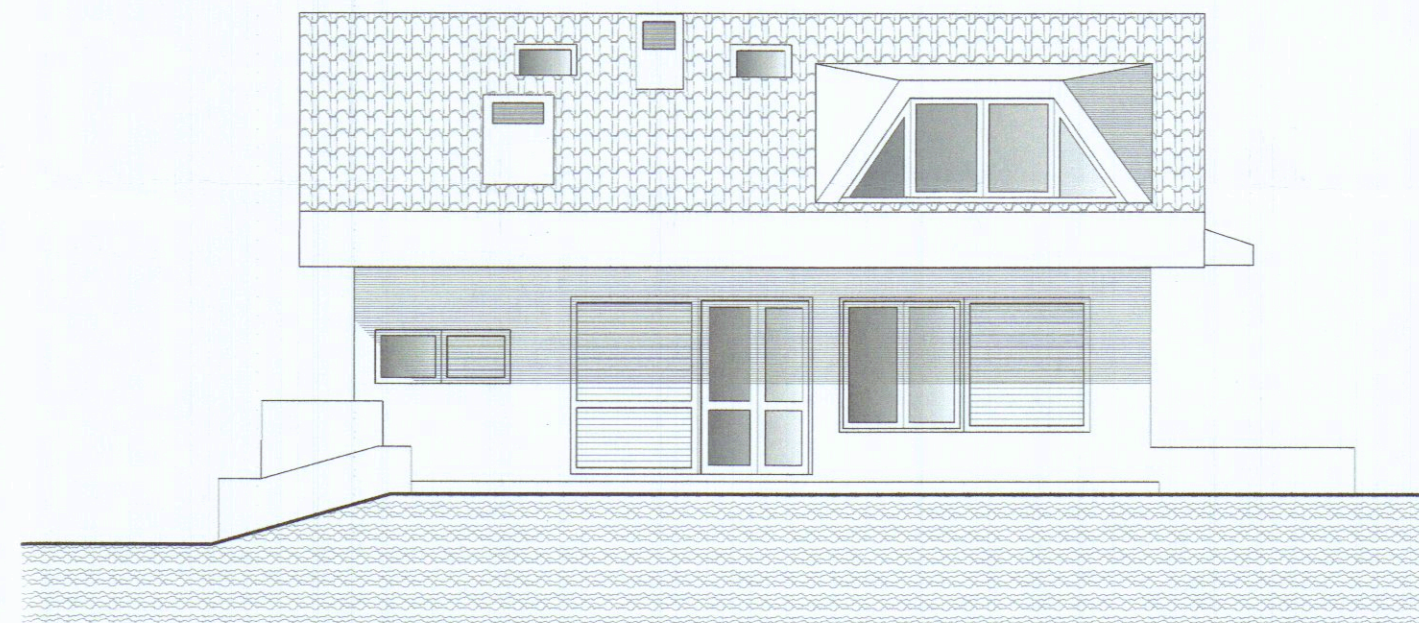


PROSPETTO LATO MONTI

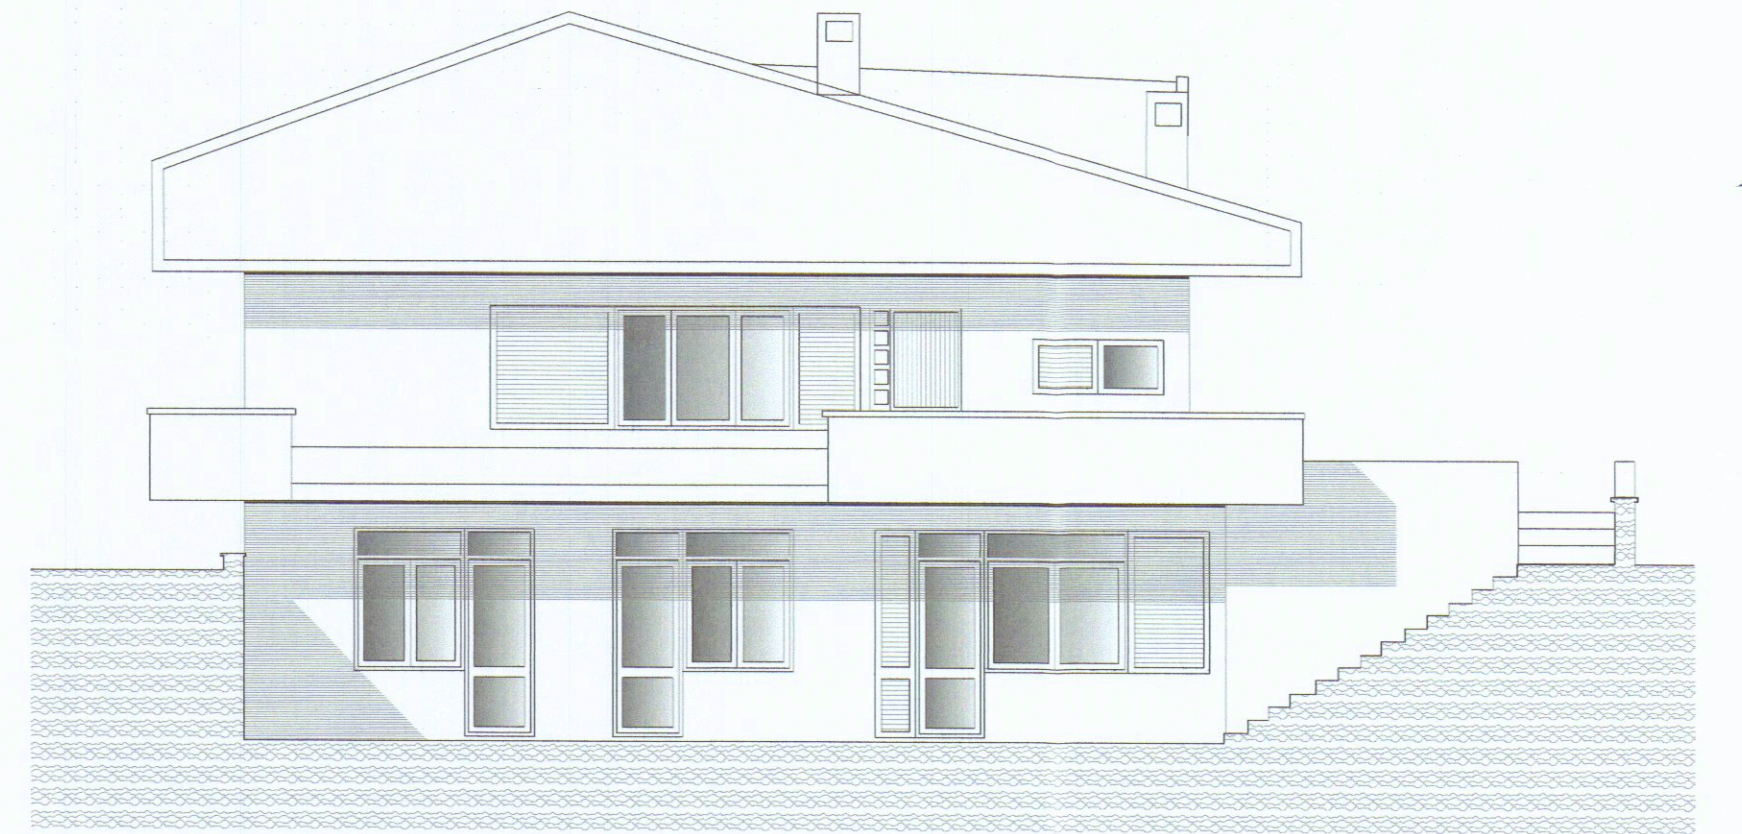

PROSPETTO LATO MASSA

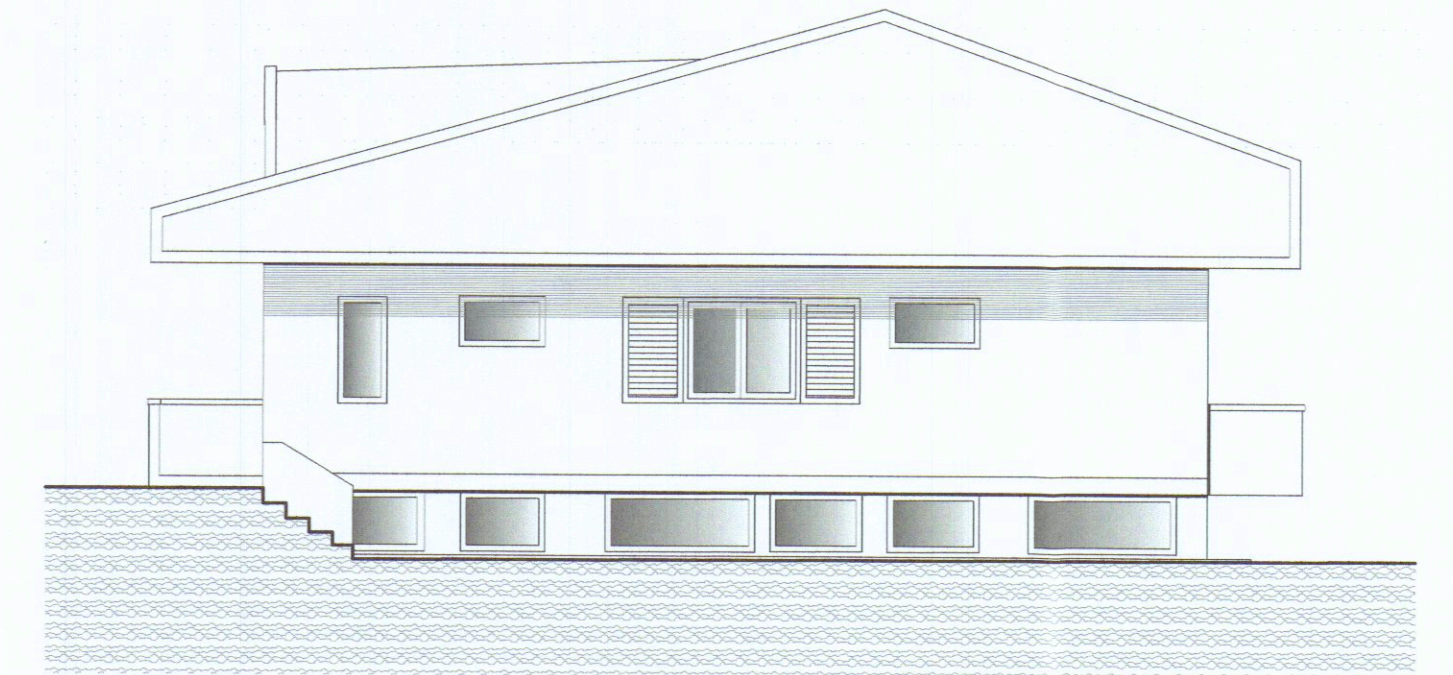

PROSPETTO LATO LIGURIA

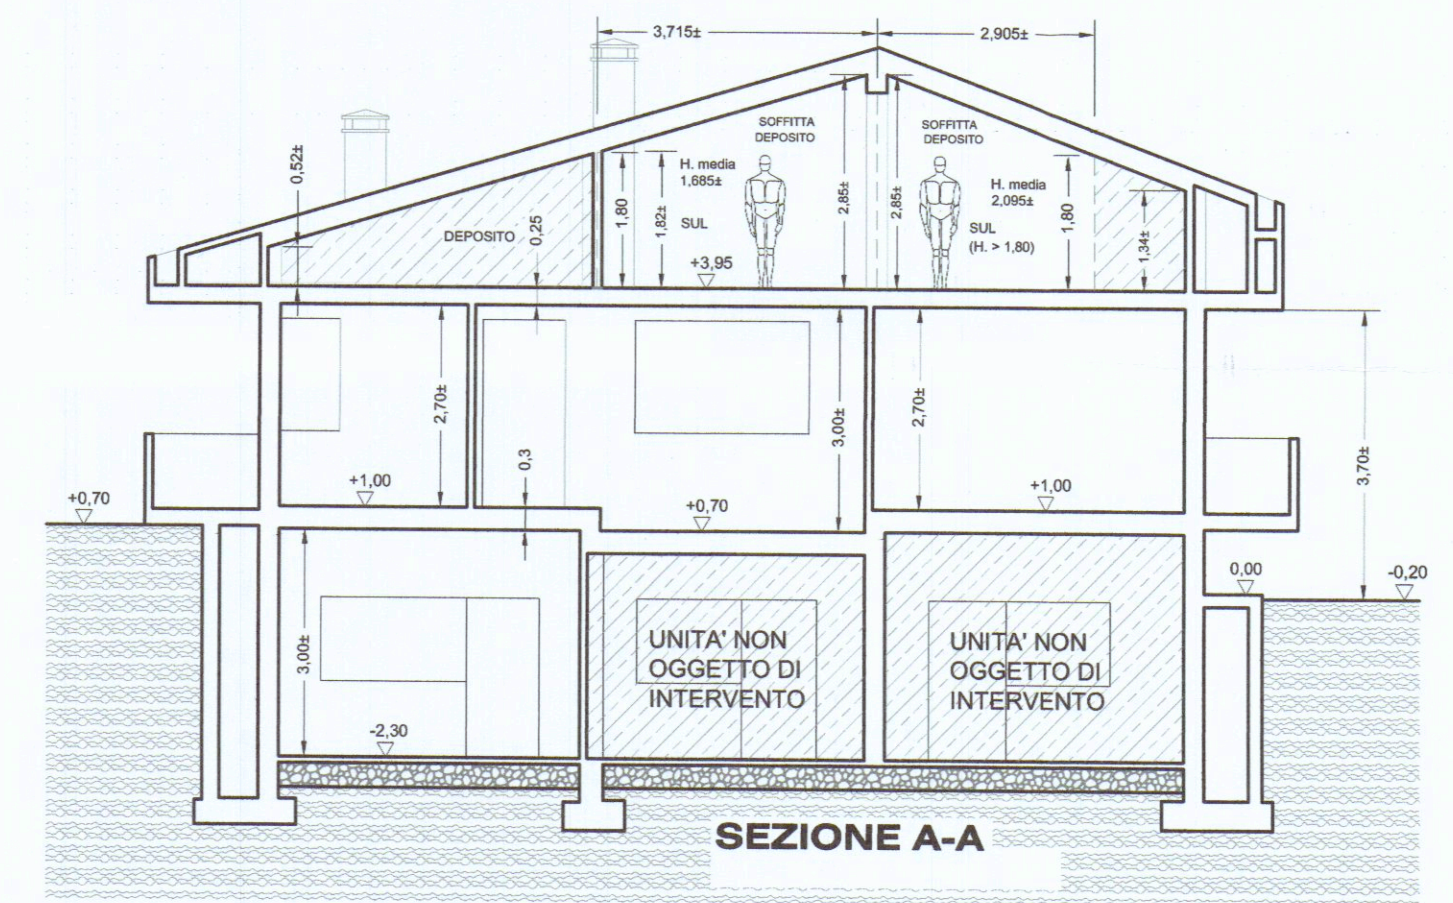

SEZIONE A-A