

Costruzione di due vetrinette in avancua-via Farini-
 angolo Piazza Lucetti n° 17 - per conto dei Signori
 Bertoloni Umberto e Ida


— scala 1/100 —

APPROVATO


Approvato dal Sindaco alle condizioni
 indicate nella Autorizzazione
 del **28 NOV 1992**



via Farini

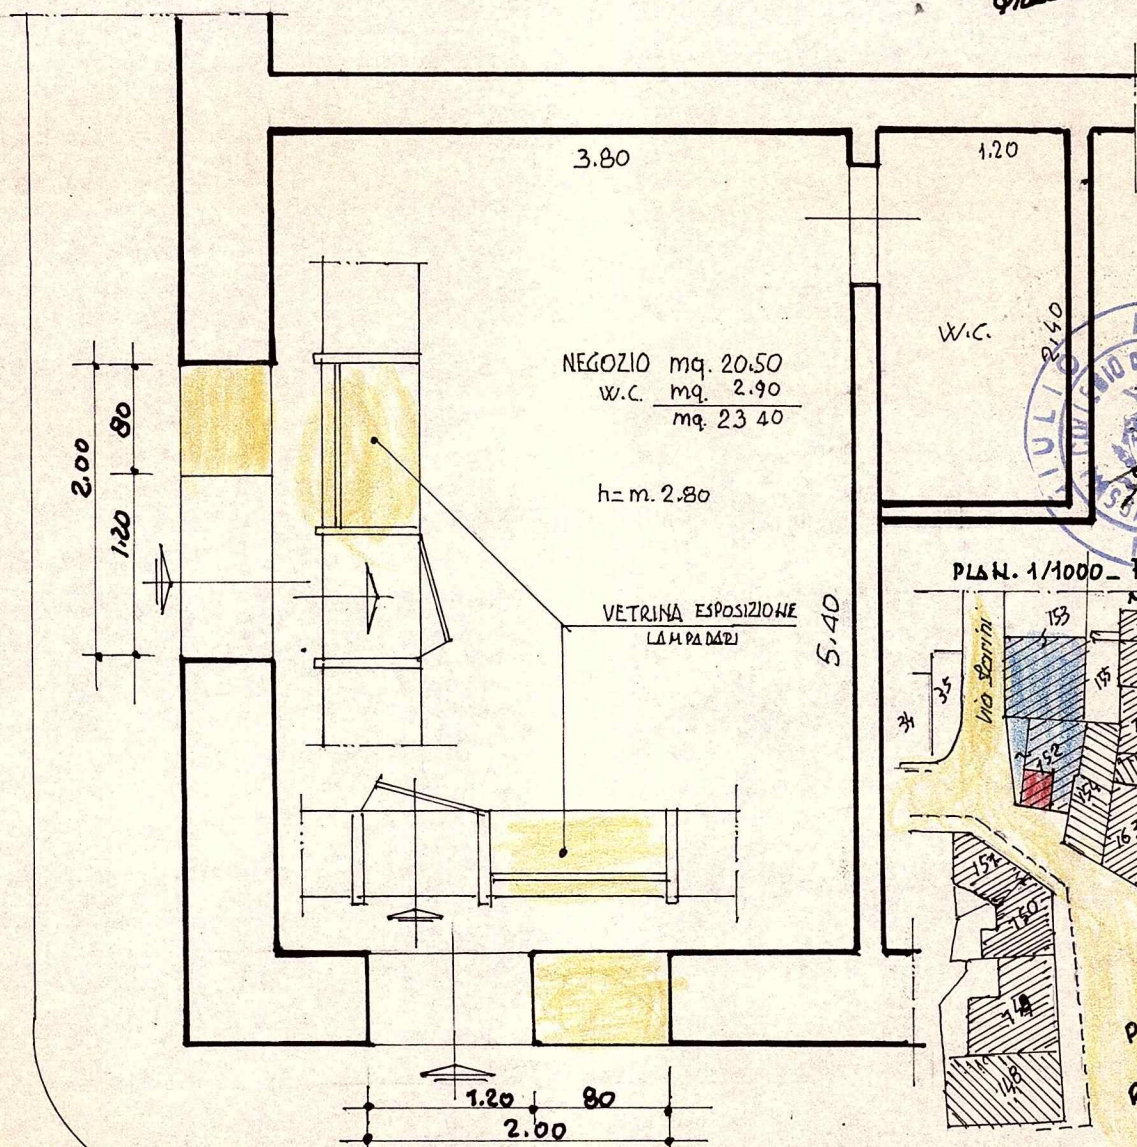

PLAN. 1/1000 - F. 91
 MAPPA 152

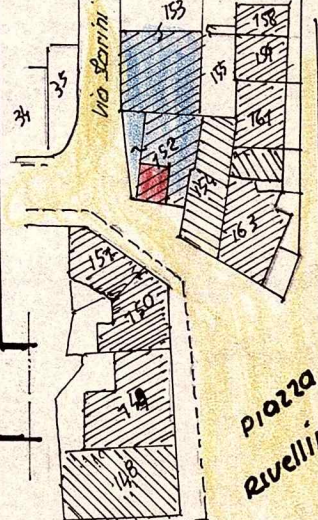

Piazza Rive Lindo