
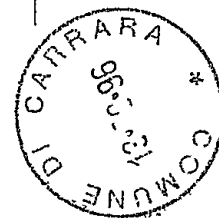


5069


9541

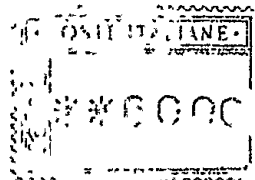

A.R.

orlandi.let

Al Sig. Sindaco del
COMUNE DI CARRARA
54033 Carrara

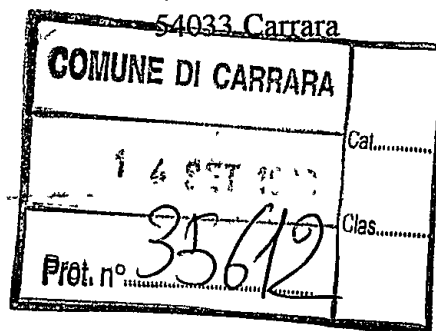**RACCOMANDA A.R.***Massa, 12 settembre 1996***Oggetto: opere edili da eseguirsi con urgenza ai sensi dell'art. 4 del R.E.C.**


Il sottoscritto ORLANDI UMBERTO, nato a Carrara il 10.03.1945 e residente in Massa, Via Silcia n. 130, C.F. RLN MRT 45C10 B832X, in qualità di proprietario dell'immobile posto in Carrara, Via Carriona, distinto in Catasto al foglio 139 mapp. 701 (parte), per il quale in data 28.08 u.s. ha presentato regolare richiesta per la ristrutturazione del tetto di cui all'istruttoria n. 675/96, visto che dette opere sono da realizzarsi con la massima urgenza per lo stato di pericolo in cui versa la struttura della attuale copertura, e rilevate in occasione degli ultimi temporali copiose infiltrazioni d'acqua che hanno provocato danni all'interno dell'edificio, con la presente,


comunica

che deve procedere alla demolizione delle strutture pericolanti del tetto e ripristino mantenendo le medesime caratteristiche architettoniche attuali. Fa presente che le nuove strutture saranno realizzate conformemente al progetto strutturale depositato all'Ufficio del Genio Civile prat. 805 prot. S/3290 del 19.10.1995.


Per gli urgenti ed improcastinabili lavori di cui sopra, il sottoscritto intende avvalersi di quanto previsto dall'art. 4 del R.E.C. vigente e a tal fine ribadisce che la documentazione per l'ottenimento della Concessione Edilizia è stata presentata in data 27.08 ultimo scorso.

Distinti saluti

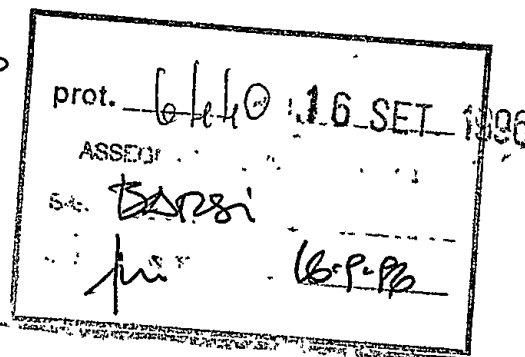

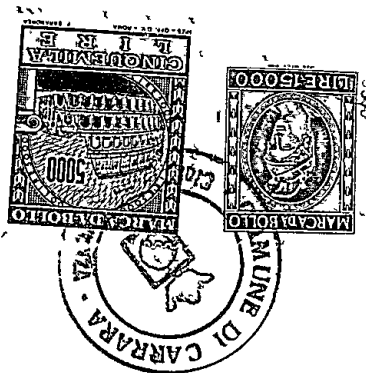

Al Sig. Sindaco
del Comune di
Carrara

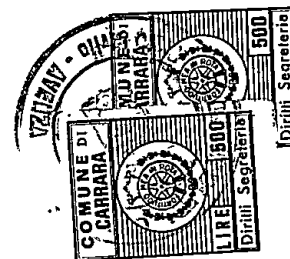

DICHIARAZIONE SOSTITUTIVA DELL'ATTO DI NOTORIETA'
RESA AI SENSI DELL'ART. 4 LEGGE 15/68

Il sottoscritto ORLANDI UMBERTO nato a Carrara il 10.03.1945, residente in Massa Via Silcia n. 112/A, C.F. RLNMRT45C10B832X, in qualità di titolare della richiesta di concessione edilizia n. 307 del 30.10.1996 avente ad oggetto opere di rifacimento copertura a fabbricato ad uso abitazione, sito in Carrara, Via Carriona,

dichiara

sotto la sua responsabilità che i lavori di cui alla concessione edilizia sopraindicata non prevedono modifiche impiantistiche previste dalla L. 46/90.

Carrara, 21 novembre 1996


Con ossequio
ORLANDI UMBERTO

COMUNE DI CARRARA

Attesto che la dichiarazione di cui sopra è stata sottoscritta alla mia presenza dal Sig. ORLANDI UMBERTO documento di riconoscimento C. S. 175520531 di 5-2-95 del _____ previa ammonizione sulla responsabilità penale cui andrà incontro in caso di dichiarazione mendace.

Carrara, 21 novembre 1996

Timbro ufficio

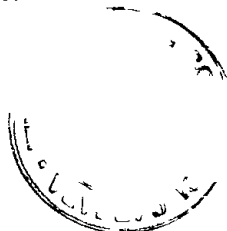

Cognome, nome e qualifica rivestita

IL FUNZIONARIO INCARICATO
(Bottani Fabrizio)

Al Sig. Sindaco
del Comune di

CARRARA

DICHIARAZIONE SOSTITUTIVA DELL'ATTO DI NOTORIETA'
RESA AI SENSI DELL'ART.4 LEGGE 15/68.

Il sottoscritto ORLANDI UMBERTO nato a CARRARA il 10/03/45, residente in MASSA
indirizzo VIA SILCIA,112/A C.F.RLNMRT45C10B832X in qualità di titolare della richiesta di
concessione edilizia, avendo ricevuta Vostra comunicazione con Prot.n. 32360/6003 di
accoglimento dell'istanza di Concessione Edilizia a titolo gratuita n.307 del 30/10/96, dichiara
sotto la sua responsabilità di

CHIEDE CHE VENGA CONSEGNATO AL

il Sig. *GEOM. MARCO MOSTI* l'atto di concessione edilizia di cui sopra mallevando
di tutte le responsabilità conseguenti l'Amministrazione Comunale.

Carrara, li *21 NOV. 1996*

OSSEQUI
ORLANDI UMBERTO

COMUNE DI CARRARA

Attesto che la dichiarazione di cui sopra è stata sottoscritta alla mia presenza dal Sig.
ORLANDI UMBERTO documento di riconoscimento
n° 145520538 del 2-7-95 previa ammonizione sulla
responsabilità penale cui potrà andare incontro in caso di dichiarazione mendace.

Carrara, li *21 NOV. 1996*

Timbro ufficio

Cognome nome e qualifica rivestita

Fabrizio Bottari
IL FUNZIONARIO INCARICATO
(Bottari Fabrizio)

Prot.n.32360/6003 Concessione Edilizia a titolo gratuito n.307 del 30/10/96.
Tecnico BARSÌ
Amministrativo SOGGIA

Modello 24/94.
Istruttoria 675/96

COMUNE DI CARRARA

RIFACIMENTO DEL TETTO A FABBRICATO PER CIVILE ABITAZIONE SITO IN LOC. STABBIO, VIA CARRIONA.

Proprietà : **ORLANDI UMBERTO**

RELAZIONE TECNICO ILLUSTRATIVA

attualmente in loc. Stabbio, Via Carriona , esiste un fabbricato per civile abitazione di antica costruzione distinto al foglio 39 dal mapp. 701.

Il progetto che illustra la presente relazione, prevede il solo rifacimento del tetto di detto fabbricato sostituendo l'attuale struttura lignea con struttura in laterizio armato. Si precisa che la copertura attuale non contiene amianto essendo costituita da tegoli in cotto tradizionale.

Il tipo d'intervento prevede la ricostruzione della copertura mantenendo le medesime caratteristiche architettoniche di quella esistente senza incrementi di altezze. La nuova struttura prevista in latero cemento a travetti tralicciati tipo "bausta" con interposte pignatte di alleggerimento, verrà realizzata previa formazione di idoneo cordolo sismico contenuto nell'altezza esistente dell'edificio.

Il nuovo manto di copertura sarà in cotto tradizionale corredato di canale, converse e pluviali in rame.

Il tutto meglio specificato negli allegati grafici che costituiscono parte integrante e sostanziale della presente relazione.

Si rappresenta l'urgenza dell'intervento data la marcescenza avanzata dalla attuale struttura lignea e la non più impermeabilità del soprastante manto.

Massa, 22 agosto 1996

Il progettista



COMUNE DI CARRARA

[redacted] ampliamento per realizzazione di servizio
[redacted] rifacimento del tetto a fabbricato si-
to in Via Carriona.

Committente : ORLANDI UMBERTO

OGGETTO : DOCUMENTAZIONE FOTOGRAFICA



[REDACTED]

[REDACTED]







**DICHIARAZIONE
DI SUCCESSIONE**

Ufficio del Registro di

Carrara

Espresso dalla cartella

PARTE RISERVATA ALL'UFFICIO

ESTREMI DELLA PRESENTAZIONE (barrare la casella che interessa)

NUMERO

☐

VOLUME

☐

- ☐ 1 PRIMA DICHIARAZIONE
☐ 2 DICHIARAZIONE MODIFICATIVA
☐ 3 DICHIARAZIONE INTEGRATIVA
☐ 4 DICHIARAZIONE SOSTITUTIVA
☐ 5 DICHIARAZIONE AGGIUNTIVA

DICHIARAZIONI PRECEDENTI

NUMERO

VOLUME

NUMERO

VOLUME

NUMERO

VOLUME

DATI ANAGRAFICI DEL DEFUNTO

Data di apertura della successione

giorno mese anno
2 | 5 | 1 | 0 | 1 | 9 | 9 | 5

Codice fiscale

R | L | N | R | M | D | 0 | 7 | A | 6 | 1 | B | 8 | 3 | 2 | Q

Cognome (1)

Orlandi

Nome (1)

Ermide

Comune o Stato estero di nascita (1)

Carrara

Prov. (2)

Ms

Data di nascita

giorno mese anno
2 | 1 | 0 | 1 | 1 | 9 | 0 | 7

Sesso (3)

F

Ultima residenza: Comune (1)

Carrara

Prov. (2)

Ms

Via o Piazza

Carrara

N. Civico

170

~~Celibe/Nubile~~ ☒Coniugato/a ☐

Regime patrimoniale

Comunione ☐
Separazione ☐Vedovo/a ☐Divorziato/a ☐

Eredità devoluta per:

Legge ☒Testamento ☐

Testamento per notaio

pubblicato il:

registrato a:

ASSE EREDITARIOImmobili e diritti reali
immobiliari

£. 25.000.000

Aziende, azioni, obbligazioni e
quote societarie

Altri cespiti

Totale

£. 25.000.000

Passività

Totale beni venduti
negli ultimi 6 mesi

Orlandi Umberto - figlio

Via Silcia n°112/A - Massa (Ms)

Qualità e indirizzo completo del dichiarante

Firma per esteso e generalità del dichiarante

(1) Senza abbreviazioni

(2) Sigla automobilistica

(3) M o F

— Le parti evidenziate con fondino colorato sono riservate all'Ufficio

AVVERTENZA: Ove gli spazi previsti risultino insufficienti utilizzare gli intercalari.

ALBERO GENEALOGICO

AVVERTENZE: dall'albero genealogico è necessario che risulti la linea di ascendenza o discendenza, il grado di parentela o di affinità dei successori col defunto, il luogo e la data di nascita.

De cuius:

+ Orlandi Ermide nt. a Carrara (Ms) il 21.01.1907 ed ivi deceduta il 25.10.1995
c.f. RLN RMD 07A61 B832Q

Erede:

- Orlandi Umberto nt. a Carrara (Ms) il 10.03.1945 e residente in Massa
in via Silcia n°112/A; c.f. RLN MRT 45C10 B832X; (figlio)

DOCUMENTI ALLEGATI ALLA DICHIARAZIONE DI SUCCESSIONE

- 1 Certificato di morte di Orlandi Ermide;
- 2 Stato di famiglia del defunto e degli eredi;
- 3 Certificato catastale dell'immobile.

4

5

6

7

8

9

10

Sono stati utilizzati i seguenti intercalari:

n. ☐ 4/A ☐ 4/B ☐ 4/C ☐ 4/D ☐ 4/E

QUADRO A - EREDI E LEGATARI

Progressivo	Relazione di parentela		Categoria	
1	figlio			
Codice Fiscale	R L N M R T 4 5 C 1 0 B 8 3 2 X		Cognome o Denominazione o Ragione sociale (1) Orlandi	
Nome (1)	Umberto	Comune o Stato estero di nascita (1) Carrara	Prov. (2) Ms	Data di nascita 1 0 0 3 1 9 4 5
Sesso (3)				M
Residenza o Sede (4)/Comune (1)	Massa	Prov. (2) Ms	Via o Piazza Via Silcia	N. Civico 112/A

Progressivo	Relazione di parentela		Categoria	
Codice Fiscale			Cognome o Denominazione o Ragione sociale (1)	
Nome (1)		Comune o Stato estero di nascita (1)	Prov. (2)	Data di nascita
Sesso (3)				
Residenza o Sede (4)/Comune (1)		Prov. (2)	Via o Piazza	N. Civico

Progressivo	Relazione di parentela		Categoria	
Codice Fiscale			Cognome o Denominazione o Ragione sociale (1)	
Nome (1)		Comune o Stato estero di nascita (1)	Prov. (2)	Data di nascita
Sesso (3)				
Residenza o Sede (4)/Comune (1)		Prov. (2)	Via o Piazza	N. Civico

Progressivo	Relazione di parentela		Categoria	
Codice Fiscale			Cognome o Denominazione o Ragione sociale (1)	
Nome (1)		Comune o Stato estero di nascita (1)	Prov. (2)	Data di nascita
Sesso (3)				
Residenza o Sede (4)/Comune (1)		Prov. (2)	Via o Piazza	N. Civico

Progressivo	Relazione di parentela		Categoria	
Codice Fiscale			Cognome o Denominazione o Ragione sociale (1)	
Nome (1)		Comune o Stato estero di nascita (1)	Prov. (2)	Data di nascita
Sesso (3)				
Residenza o Sede (4)/Comune (1)		Prov. (2)	Via o Piazza	N. Civico

Progressivo	Relazione di parentela		Categoria	
Codice Fiscale			Cognome o Denominazione o Ragione sociale (1)	
Nome (1)		Comune o Stato estero di nascita (1)	Prov. (2)	Data di nascita
Sesso (3)				
Residenza o Sede (4)/Comune (1)		Prov. (2)	Via o Piazza	N. Civico

Progressivo	Relazione di parentela		Categoria	
Codice Fiscale			Cognome o Denominazione o Ragione sociale (1)	
Nome (1)		Comune o Stato estero di nascita (1)	Prov. (2)	Data di nascita
Sesso (3)				
Residenza o Sede (4)/Comune (1)		Prov. (2)	Via o Piazza	N. Civico

(1) Senza abbreviazioni
(2) Sigla automobilistica

(3) M o F

(4) Nel caso di residenza all'estero, indicare il domicilio eletto nello Stato italiano (art. 29, comma 1, lettera L)

QUADRO B - ATTIVO EREDITARIO

B1: IMMOBILI E DIRITTI REALI IMMOBILIARI

DATI RELATIVI ALL'IMMOBILE

Progressivo	Comune (1)					Prov. (2)	Codice catastale	Partita (3)	
1	Carrara					Ms		885	
Catasto	Sezione	Foglio	Numero	Subalterno	Ubicazione				
NCEU		39	701	4	Via Carriona n°170				
Zona Censuaria	Categoria	Classe	Superficie: ettari		M. quadri	M. cubi (4)	Vani	Rendita	Quota di possesso
1	A/5	3					2,5	245.000	1
Diritto (5)					Codice diritto	Valore			
Piena Proprietà						£. 25.000.000			
Osservazioni:									

Progressivo	Comune (1)					Prov. (2)	Codice catastale	Partita (3)	
Catasto	Sezione	Foglio	Numero	Subalterno	Ubicazione				
Zona Censuaria	Categoria	Classe	Superficie: ettari		M. quadri	M. cubi (4)	Vani	Rendita	Quota di possesso
Diritto (5)					Codice diritto	Valore			
Osservazioni:									

Progressivo	Comune (1)					Prov. (2)	Codice catastale	Partita (3)	
Catasto	Sezione	Foglio	Numero	Subalterno	Ubicazione				
Zona Censuaria	Categoria	Classe	Superficie: ettari		M. quadri	M. cubi (4)	Vani	Rendita	Quota di possesso
Diritto (5)					Codice diritto	Valore			
Osservazioni:									

Progressivo	Comune (1)					Prov. (2)	Codice catastale	Partita (3)	
Catasto	Sezione	Foglio	Numero	Subalterno	Ubicazione				
Zona Censuaria	Categoria	Classe	Superficie: ettari		M. quadri	M. cubi (4)	Vani	Rendita	Quota di possesso
Diritto (5)					Codice diritto	Valore			
Osservazioni:									

(1) Senza abbreviazioni
(2) Sigla automobilistica

(3) Catastale o tavolare


(4) Solo se riportati sull'estratto catastale

(5) Indicare se trattasi di trasferimento del diritto di proprietà piena o nuda, di costruzione o trasmissione del diritto di usufrutto, uso o abitazione, di superficie o enfiteusi



COMUNE DI MASSA

RIPARTIZIONE SERVIZI DEMOGRAFICI

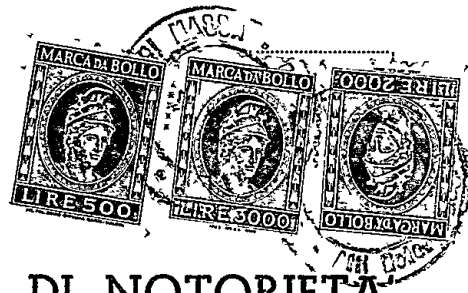


DICHIARAZIONE SOSTITUTIVA DI ATTO DI NOTORIETA'

(Art. 4 Legge 4 Gennaio 1968, N. 15)

L'anno millenovecento novanta questo giorno diciannove del mese di Giugno nella sede Comunale di Massa, avanti di me Briglia Anna Maria Funzionario incaricato dal Sindaco, è personalmente comparso il Signor ORLANDI Umberto nat. o a Carrara il 10.3.1945 e residente a Massa con abitazione in Via Silcia N. 112/A il quale, ammonit. o in ordine alle responsabilità ed alle pene previste, in caso di mendaci dichiarazioni, dal Codice Penale e dall'art. 26 della Legge 4 Gennaio 1968; N. 15, ai sensi dell'art. 4 della stessa Legge, ha reso e sottoscritto la seguente

DICHIARAZIONE

Ho la disponibilità dell'immobile sito in Carrara Loc. Stabbio Via Carriona, in catasto al fg.39 mapp.701 sub.4, pertanto ho titolo a richiedere concessione edilizia.===

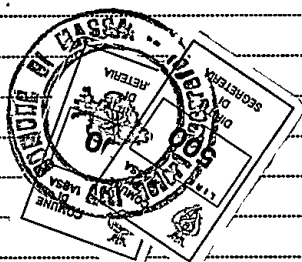

IL DICHIARANTE

[Signature]

Attesto inoltre, ai sensi degli artt. 4 e 20 della Legge 4-1-1968, N. 15, che la firma sopraesposta è stata apposta in mia presenza dal dichiarante, previa sua identificazione per c.i.

In carta resa legale ad uso



IL FUNZIONARIO INCARICATO
IL FUNZIONARIO

UFFICIO TECNICO ERARIALE


SEZIONE AUTONOMA

MASSA CARRARA

CARRARA

SEZ.

Imponibile di bollo in
modo virtuale - per la
zione dell'Intendenza di
Finanza di Massa
N.° 9194/E del 12/12/1977

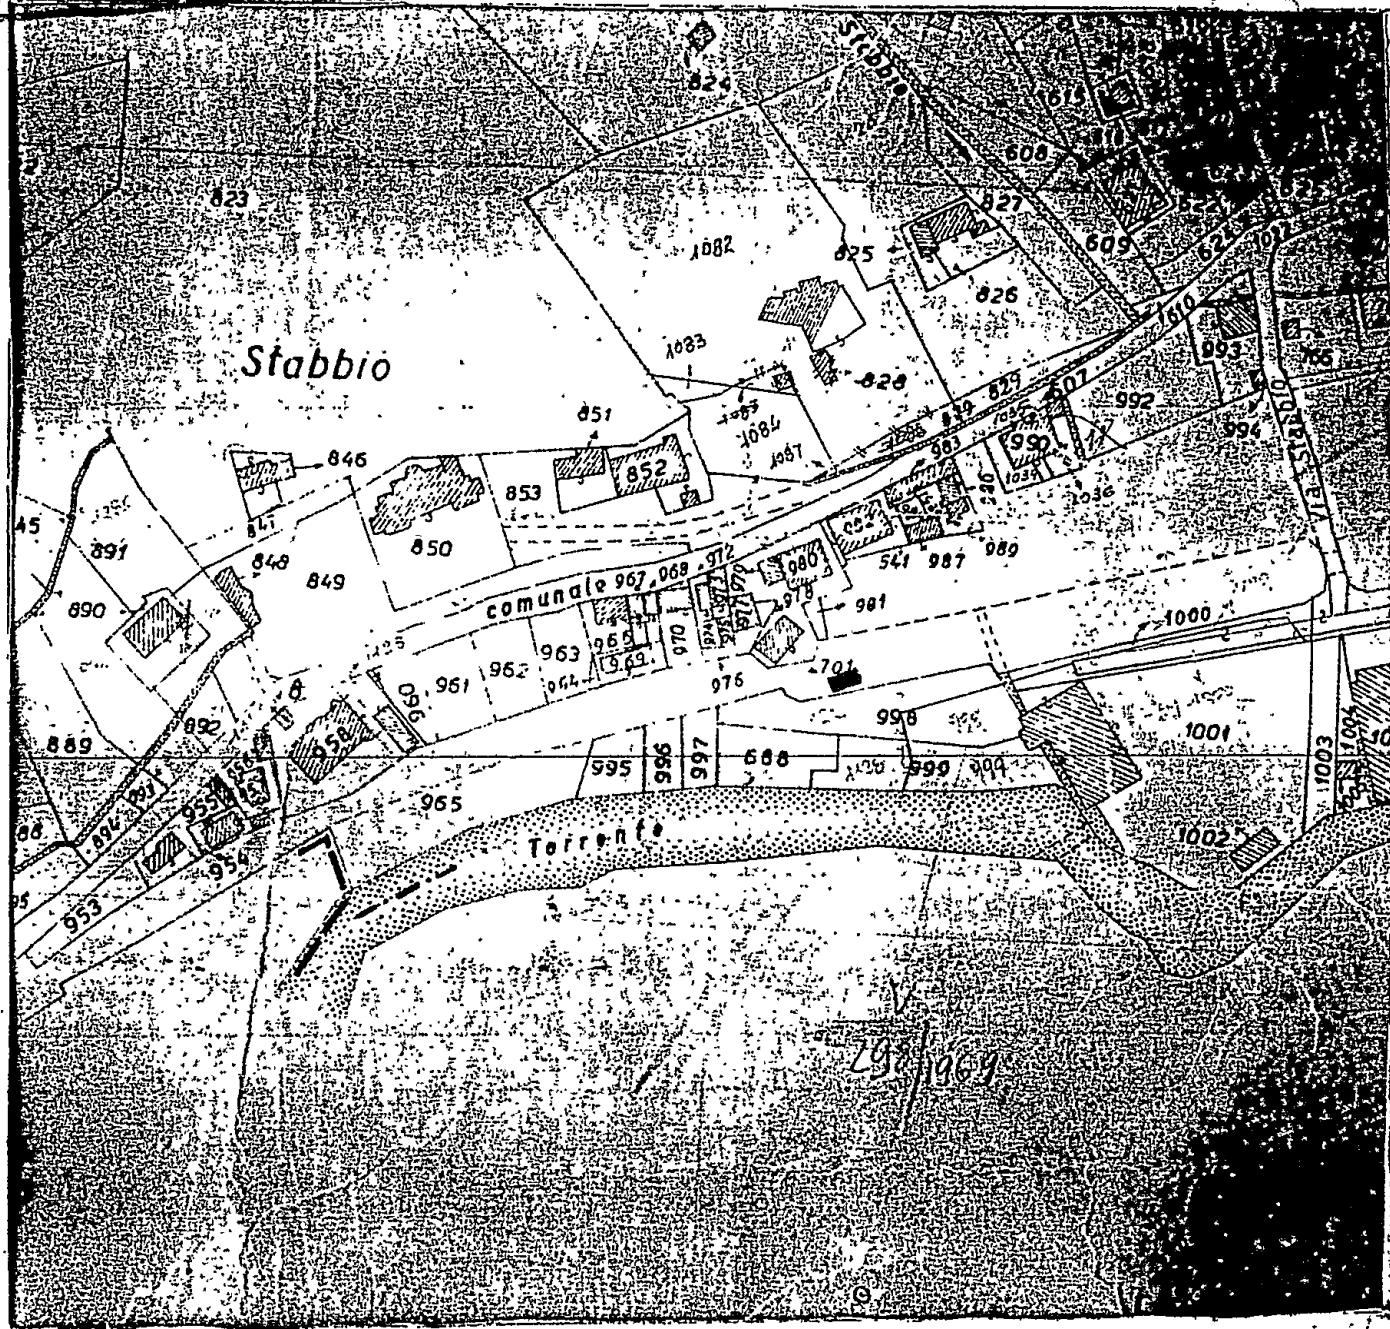

FOLIO N. 39 SCALA 1: 2000

IL COMPILATORE

N. 1277P mod. 8

Diritto di ricerca L. 3600

Diritto fisso L. 7800

Particelle, Ha.,
Collinotti, etc. N. 600 a L.

TOTALE L. Neoo

Del presente estratto di mappa che si compone di n. 1 schede, si autenticano i mappati


N. 701-

Sig.

e si rilascia a richiesta del
per gli usi consentiti dalla Legge


Massa, 22 MAR. 1990

(Per il Primo Dirigente)
IL CAPO DELLA II SEZIONE
Ing. CONCETTA MELI

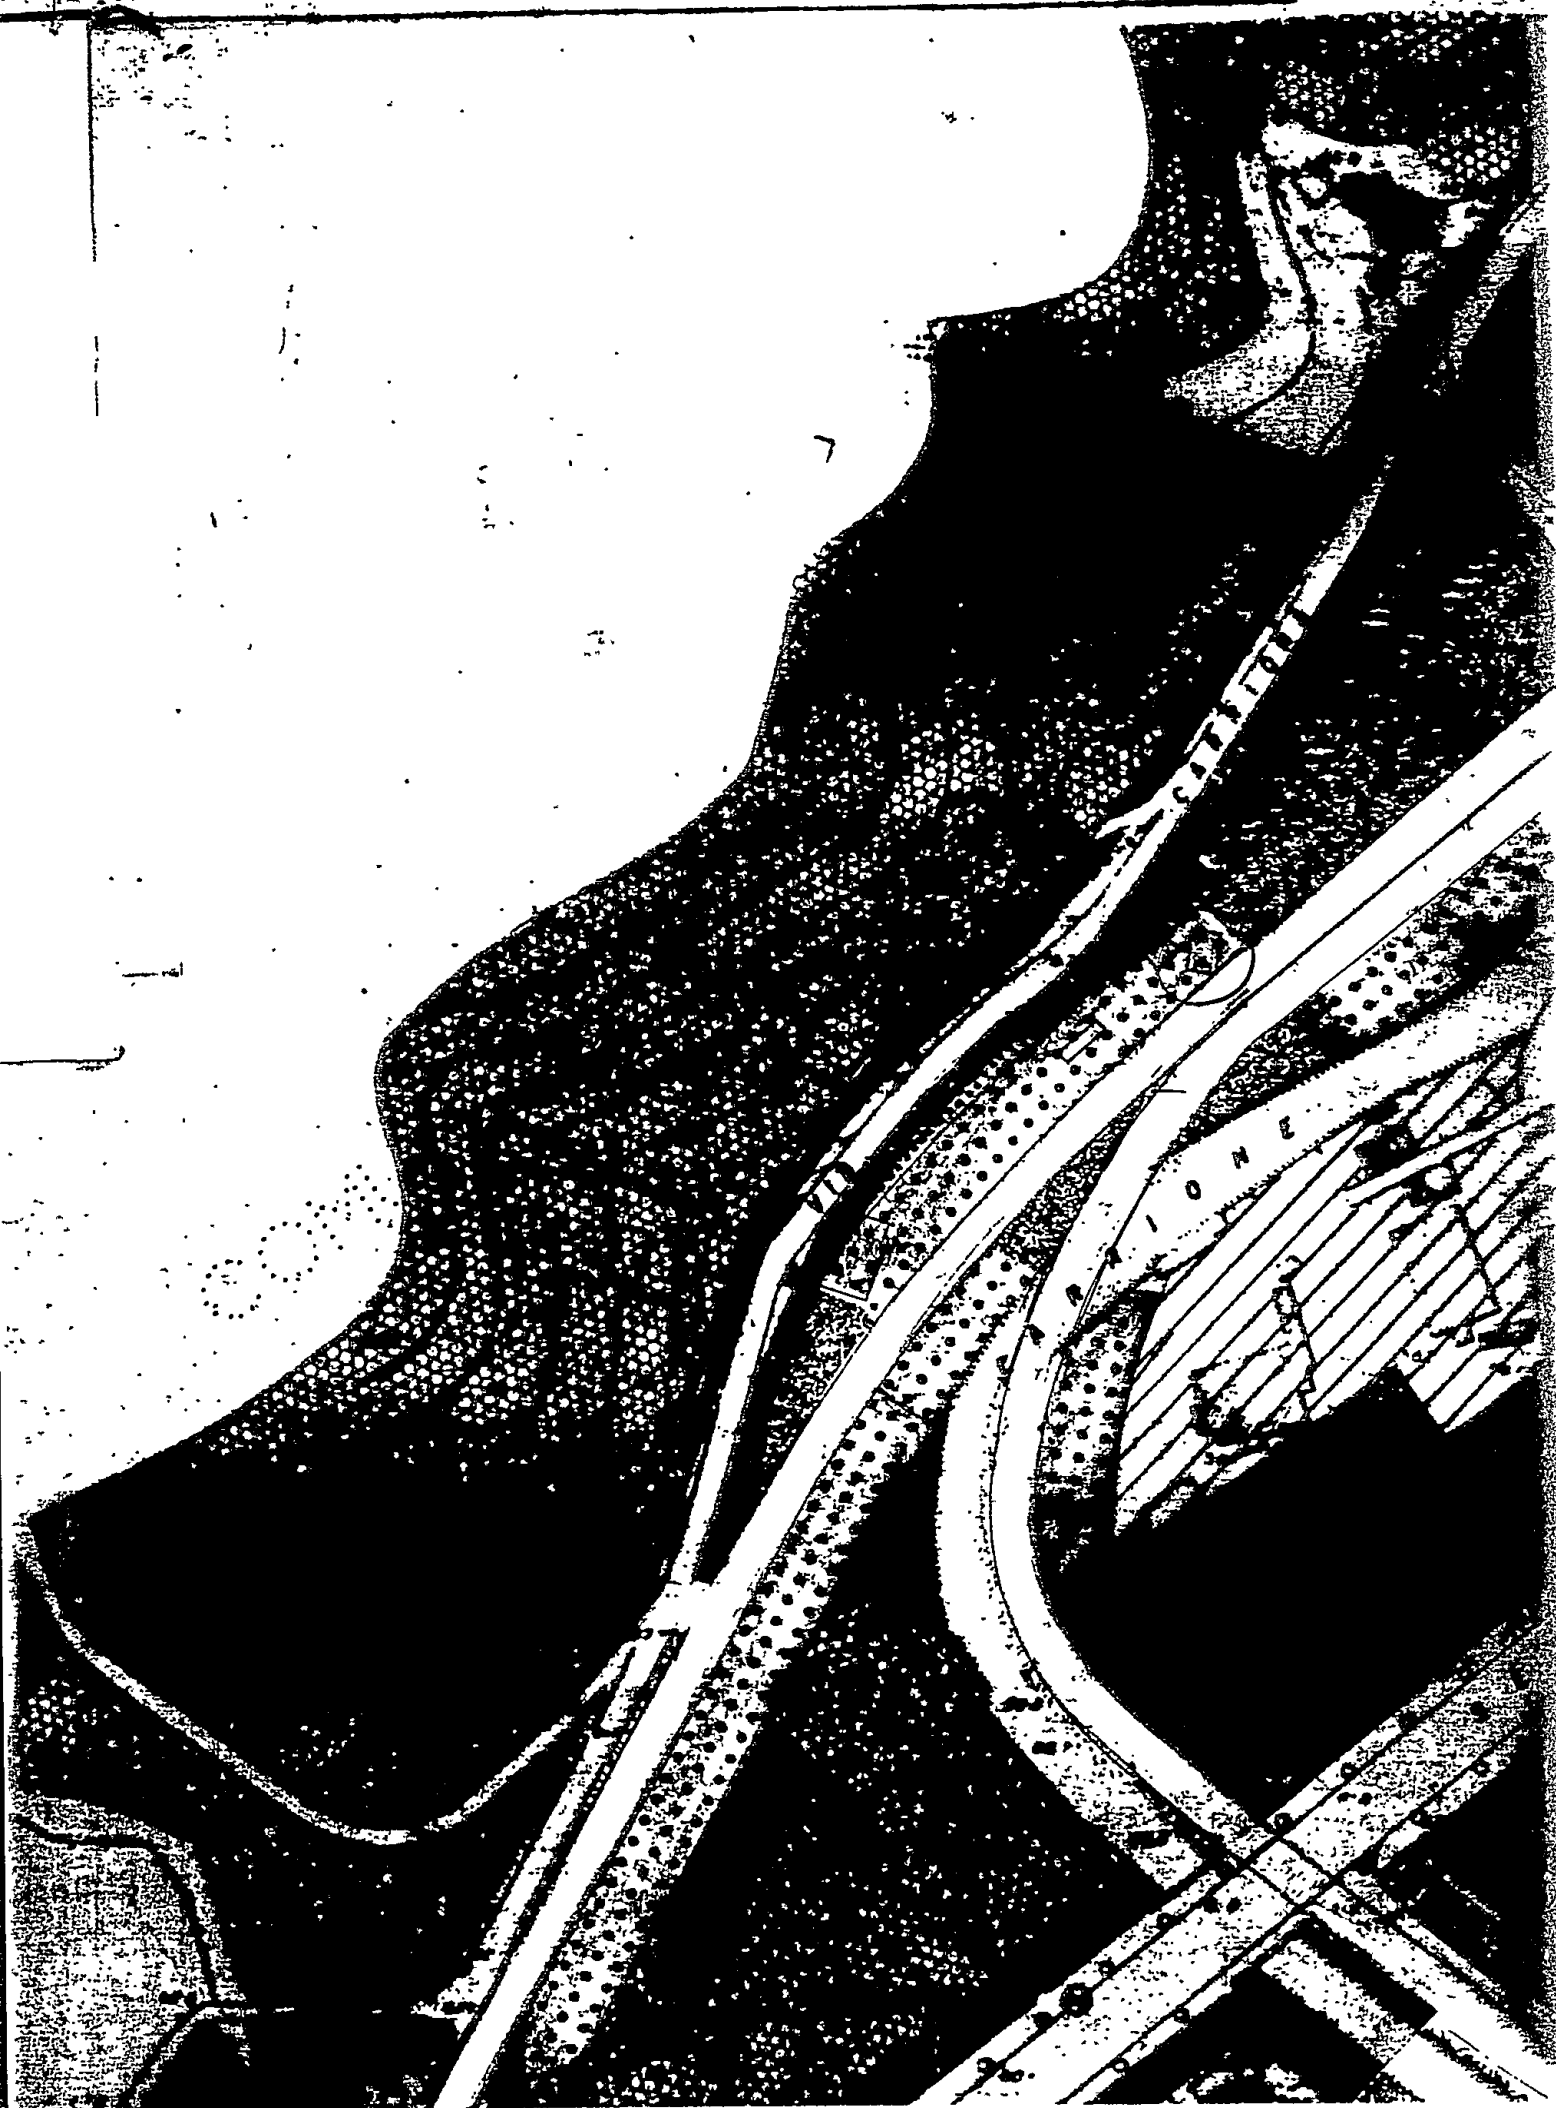

STRADE AEROFOTOGRAFICHE

Scala 1:2000

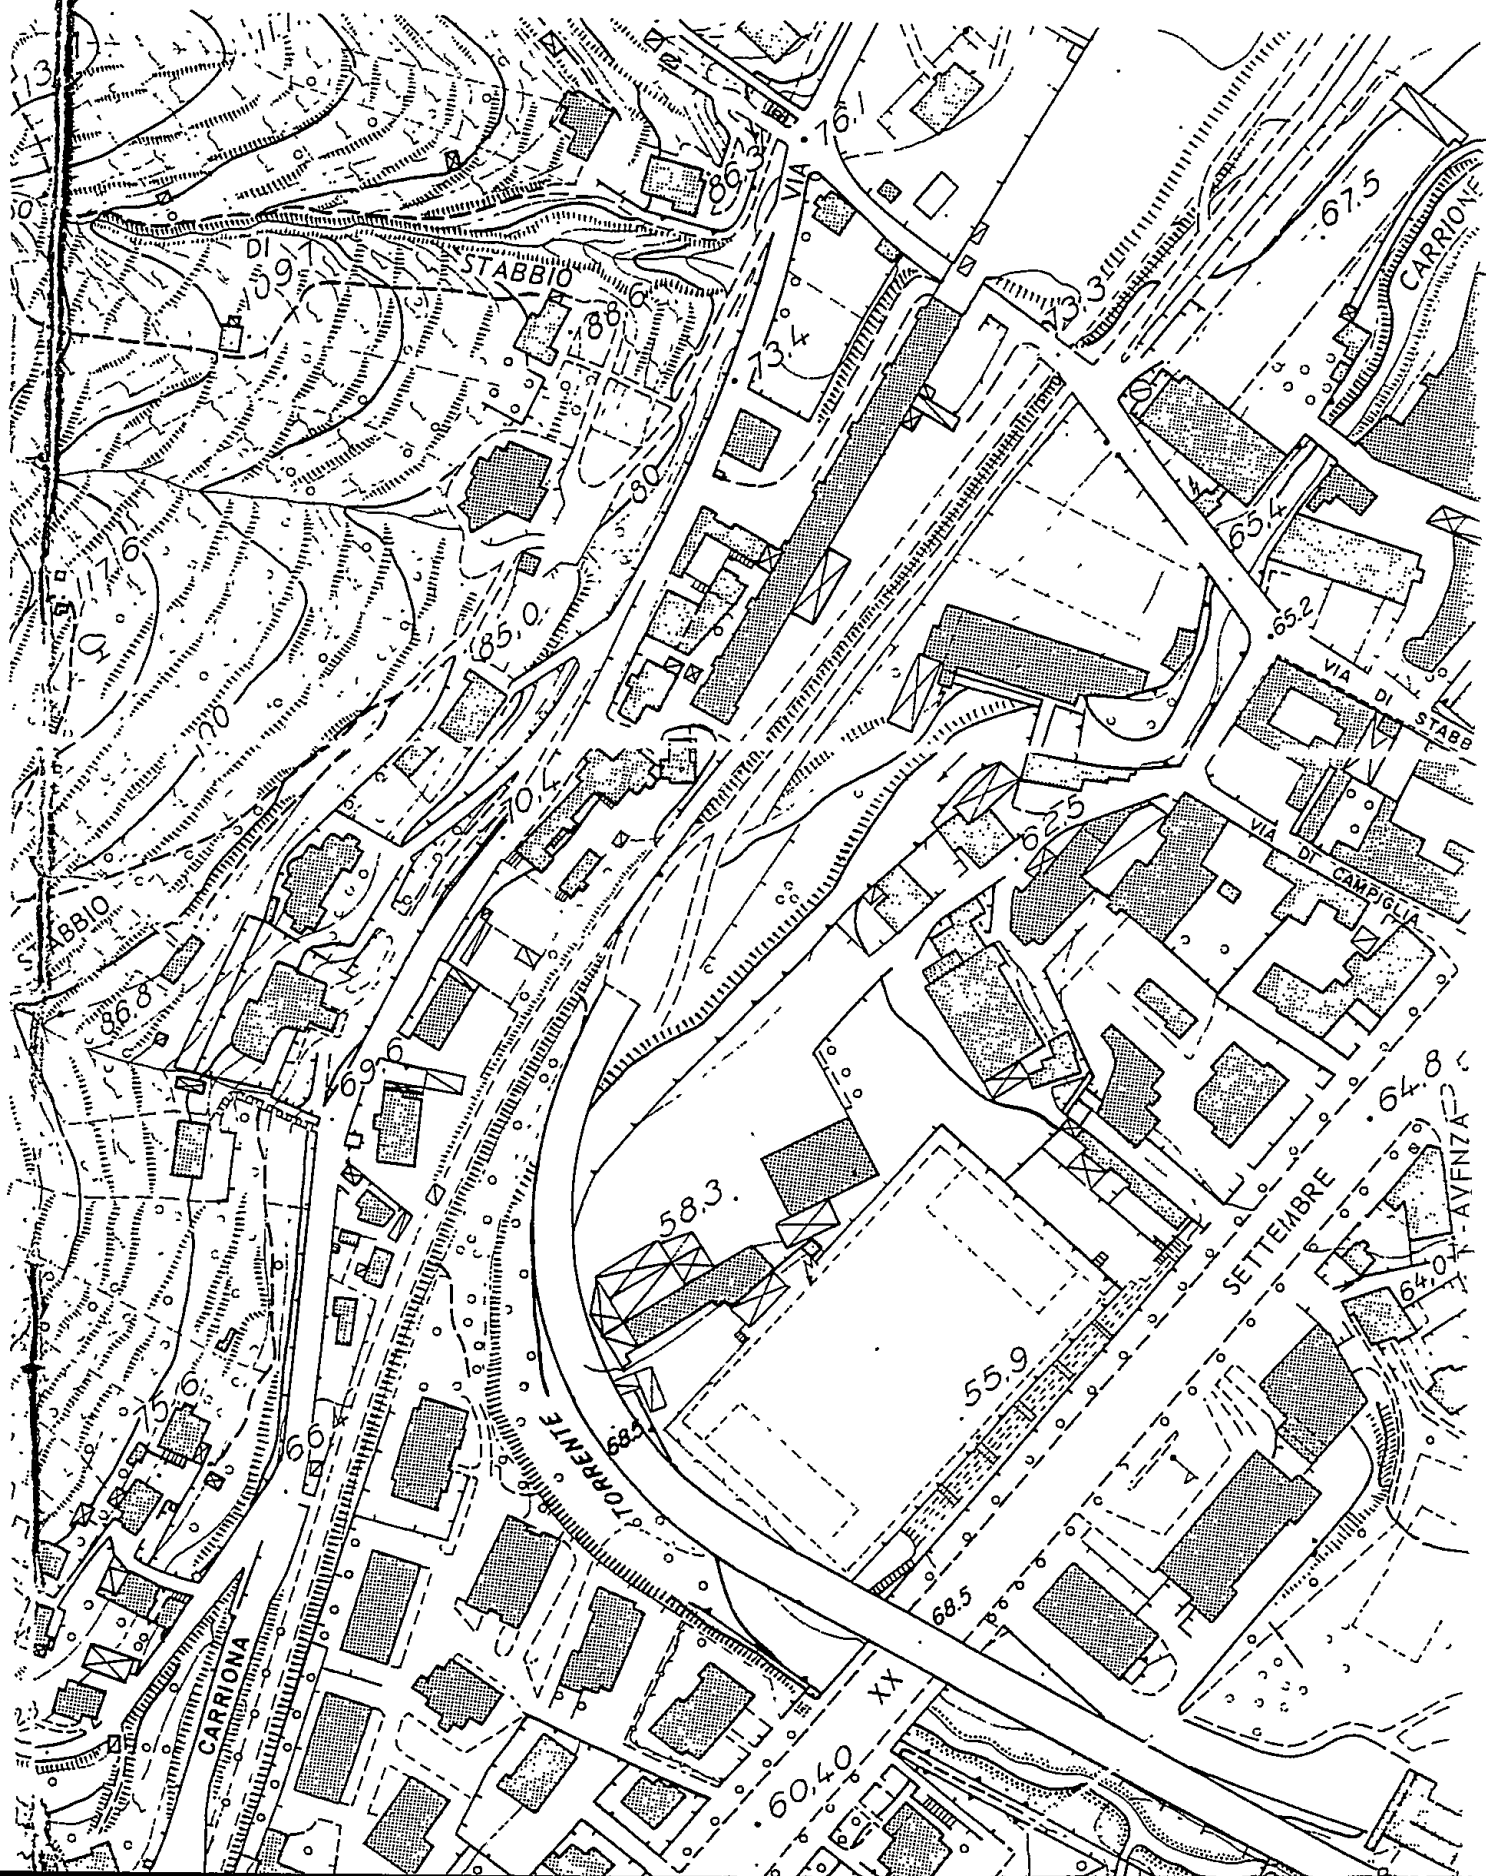

COMUNE DI CARRARA

RIFACIMENTO DEL TETTO A FABBRICATO PER CIVILE ABITAZIONE SITO IN LOC. STABBIO, VIA CARRIONA.

Proprietà : **ORLANDI UMBERTO**

RELAZIONE TECNICO ILLUSTRATIVA

attualmente in loc. Stabbio, Via Carriona , esiste un fabbricato per civile abitazione di antica costruzione distinto al foglio 39 dal mapp. 701.

Il progetto che illustra la presente relazione, prevede il solo rifacimento del tetto di detto fabbricato sostituendo l'attuale struttura lignea con struttura in laterizio armato. Si **precisa che la copertura attuale non contiene amianto essendo costituita da tegoli in cotto tradizionale.**

Il tipo d'intervento prevede la ricostruzione della copertura mantenendo le medesime caratteristiche architettoniche di quella esistente senza incrementi di altezze. La nuova struttura prevista in latero cemento a travetti tralicciati tipo "bausta" con interposte pignatte di alleggerimento, verrà realizzata previa formazione di idoneo cordolo sismico contenuto nell'altezza esistente dell'edificio.


Il nuovo manto di copertura sarà in cotto tradizionale corredato di canale, converse e pluviali in rame.

Il tutto meglio specificato negli allegati grafici che costituiscono parte integrante e sostanziale della presente relazione.

Si rappresenta l'urgenza dell'intervento data la marcescenza avanzata dalla attuale struttura lignea e la non più impermeabilità del soprastante manto.

Massa, 22 agosto 1996

Il progettista

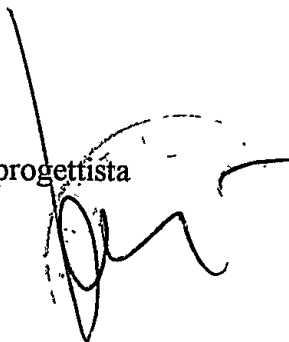

**ELENCO DOCUMENTAZIONE ALLEGATA ALLA DOMANDA DI CONCESSIONE
EDILIZIA PRESENTATA DAL SIG. _____**

	A	B
1 TITOLI DI PROPRIETA'	Si	☐
2 ESTRATTO DI MAPPA U.T.E.	Si	☐
3 RELAZIONE TECNICA	Si	☐
4 AEROFOTOGRAMMETRIA	Si	☐
5 ESTRATTO DI P.R.G.C.	Si	☐
6 DOCUMENTAZIONE FOTOGRAFICA	Si	☐
7 SCHEMI INDICI P.R.G.C.		☐
8 COPIA DEI PRECEDENTI		☐
9 ATTO NOTORIO COSTRUZIONE ESISTENTE		☐
10 SCHEMA SUPERFICIE VOLUMI		☐
11 DATI CARTELLA		☐
12 DISEGNI O COMPLETAMENTO		☐
13 STAMPA CONTEGGIO ONERI		☐
14 BOLLI		☐
15 MODELLO ISTAT		☐
16 COPIA CONCESSIONE DEMANIALE		☐
17 PIANO AZIENDALE L.R. 10		☐
18 RELAZIONE GEOLOGICA		☐
19 DOCUMENTAZIONE SOVRINTENDENZA		☐
20 DOCUMENTAZIONE PARCO APUANE		☐
21 DOCUMENTAZIONE C.I.B.A.		☐

timbro e firma del progettista

A) ad uso del progettista

B) controllo da parte
dell'ufficio

REGIONE TOSCANA
AZIENDA USL 1 DI MASSA E CARRARA

Ufficio riscossione tiket

Partita IVA 00294690458

MATRICE DI QUIETANZA

N. 5103

Esercizio 19 86

Il sottoscritto ha ricevuto per conto della USL 1 dal Signor

la somma di L.

~~35.000~~

diconsi L.


un'le -


Quattro Samitari

per compartecipazione alle spese per prestazioni specialistiche di diagnostica strumentale e/o di laboratorio (legge 14-11-1992 n. 348 e D.M. 22-1-1993).

Soggetta ad imposta di bollo di £. 2.000 se l'importo pagato è pari o superiore a £. 150000. Esente IVA ai sensi dell'art. 10 del D.P.R. 26/10/72 n. 633 e successive modificazioni.

Carraro li 24. 8 19 86

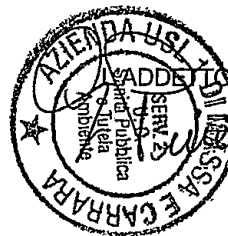

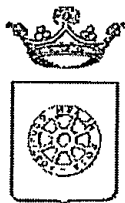

COMUNE DI CARRARA SETT. URBANISTICA

Prot. n°32360/6003
del 3 settembre 1996

M/ 33233
06-8-96

Alla Cortese Attenzione Sig.
ORLANDI UMBERTO
VIA SILCIA 112/A
54100 MASSA
e p. c.: MOSTI GEOM. MARCO
V.LE STAZIONE 10
54100 MASSA

OGGETTO: Comunicazione per avvio procedimento amministrativo ad istanza di parte. Richiesta di concessione edilizia.

In relazione all'istanza presentata il 28/08/96 finalizzata all'ottenimento della concessione edilizia, proprietà distinta al N.C.E.U. al foglio n° 39 e mappale/i n° 701, inerente a lavori di RISTRUTTURAZIONE ABITAZIONE, siti in STABBIO VIA CARRIONA si comunica, ai sensi dell'art. 8 della legge 7 agosto 1990 n° 241, alla S.V. le seguenti notizie:

- Unità Operativa Responsabile:	Edilizia Privata.
- Istruttore Responsabile:	Barsi Sig.ra Franca.
- Dirigente Settore Urbanistica:	Bessi Dott. Arch. Pier Luigi.

Con la presente si comunica che la domanda presentata dalla S.V. è visionabile al Settore Urbanistica, presso l'Ufficio dell' Istruttore Tecnico Direttivo Barsi Sig.ra Franca (0585/7690) dove è giacente.


Carrara, lì 3 settembre 1996.

Il Dirigente del Settore
Bessi Dott. Arch. Pier Luigi

Si comunica che per la pratica sopraccitata, l'Istruttore Responsabile sopra individuato sarà disponibile a fornire le eventuali risposte il **LUNEDÌ** mattina dalle ore 8,30 alle ore 12,30, **GIOVEDÌ** mattina dalle ore 8,30 alle ore 12,30 e il **SABATO** mattina dalle ore 8,30 alle ore 12,30 per funzioni di segreteria del settore.

Si invita la S.V., qualora dovesse rivolgersi presso il Settore Urbanistica o intraprendere corrispondenza, a citare le sottoelencate scritture:

Istruttoria: 675/96 Tecnico: Barsi Sig.ra Franca Nota: 32360/6003 del 3 settembre 1996

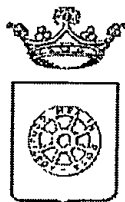

COMUNE DI CARRARA
SETT. URBANISTICA

Prot. n°32360/6003
del 3 settembre 1996

Alla Cortese Attenzione Sig.
ORLANDI UMBERTO
VIA SILCIA 112/A
54100 MASSA

e p. c.: MOSTI GEOM. MARCO
V. LE STAZIONE 10
54100 MASSA

OGGETTO: Comunicazione per avvio procedimento amministrativo ad istanza di parte. Richiesta di concessione edilizia.

In relazione all'istanza presentata il 28/08/96 finalizzata all'ottenimento della concessione edilizia, proprietà distinta al N.C.E.U. al foglio n° 39 e mappale/i n° 701, inerente a lavori di RISTRUTTURAZIONE ABITAZIONE, siti in STABBIO VIA CARRIONA si comunica, ai sensi dell'art. 8 della legge 7 agosto 1990 n° 241, alla S.V. le seguenti notizie:

- | | |
|----------------------------------|-------------------------------|
| - Unità Operativa Responsabile: | Edilizia Privata. |
| - Istruttore Responsabile: | Barsi Sig.ra Franca. |
| - Dirigente Settore Urbanistica: | Bessi Dott. Arch. Pier Luigi. |

Con la presente si comunica che la domanda presentata dalla S.V. è visionabile al Settore Urbanistica, presso l'Ufficio dell'Istruttore Tecnico Direttivo Barsi Sig.ra Franca (0585/7690) dove è giacente.

Carrara, lì 3 settembre 1996.

Il Dirigente del Settore
Bessi Dott. Arch. Pier Luigi

Si comunica che per la pratica sopraccitata, l'Istruttore Responsabile sopra individuato sarà disponibile a fornire le eventuali risposte il **LUNEDÌ** mattina dalle ore 8,30 alle ore 12,30, **GIOVEDÌ** mattina dalle ore 8,30 alle ore 12,30 e il **SABATO** mattina dalle ore 8,30 alle ore 12,30 per funzioni di segreteria del settore.

Si invita la S.V., qualora dovesse rivolgersi presso il Settore Urbanistica o intraprendere corrispondenza, a citare le sottoelencate scritture:

Istruttoria: 675/96

Tecnico: Barsi Sig.ra Franca

Nota: 32360/6003 del 3 settembre 1996

COMUNE DI CARRARA

RIPARTIZIONE URBANISTICA

INFORMATIVA DEL PROGETTO PRESENTATA PER CONCESSIONE ED AUTORIZZAZIONE COMUNALE

DITTA:

ORLANDI UMBERTO

residente in

HSSD

...via

Silica 112/Δ

TERRENO

di cui ai mappali N.:

701

Fg

39

loc.

STB Bio

via

AZZONA

PROGETTISTA

CEON, MARCO POSTI

RISPONDENZA AL P.R.G. 1971 - REGOLAMENTO EDILIZIO COMUNALE

e successive varianti

Classificazione della Zona

	PROGETTO	P.R.G.C.	non resp.
Distanza dal confine nord			
Distanza dal confine Sud			
Distanza dal confine Est			
Distanza dal confine Ovest			
Distanza dalla strada o suo asse			
Rap. di cop. (Sup. cop./Sup. terreno)			
Indice di fabbricabilità mc./mq.			
Superficie coperta massima			
Superficie coperta minima			
N° dei piani e altezza massima			
Arretramento piano attico			
Distanze da sbalzi e Bow Window			
Rapporto cortili interni			
Sup. porticati oltre la sup. cop. e fabbr./o volume			
Rapp. sup. facciate / Sup. cortile			
Terrazze - Distanze dai confini			
		R.E.C. e Leggi varie	
Distanze reciproca tra fabbricati			
Sup. a parcheggio art. 18 L. 765/67			
Sup. a parcheggio art. 17 D.M. 1444/68			
Sup. a parcheggio zona mostre e depositi artigianali			
Somma dei parcheggi nel caso di insed. direz.			
Altezza interna dei negozi (art. 6 N.T.A. P.R.G. '71)			
Altezza di portici (art. 42 R.E.C.)			
Aggetti di cui all'art. 29, II comma, R.E.C.			
Aggetti di cui all'art. 2, Tit. III, N.T.A. del P.R.G.			

PROGETTISTA

UFFICIO

Ricade nel Vincolo di Tutela Paesaggistica di cui alla L. N. 1492/39 in località:

- Marina di Carrara D.M. 3.2.1969
- Fossola D.M. 30.9.52
- Campocecina D.M. 24.10.69
- della Villa Dervillè vincolo proposto
- altri

NO ☐	SI ☐	NO ☐	SI ☐
NO ☐	SI ☐	NO ☐	SI ☐
NO ☐	SI ☐	NO ☐	SI ☐
NO ☐	SI ☐	NO ☐	SI ☐
NO ☐	SI ☐	NO ☐	SI ☐

Ha conseguito il parere favorevole della:

- a) C.B.A. nota prot. n. del
- b) Soprintend. Beni Culturali di Pisa nota prot. n. del

Ricade nelle aree previste dalla Legge 8.8.1985 n. 431 di Tutela Ambientale in quanto:

- 1) entro 300 ml. dal mare
- 2) entro 150 ml. dai fiumi
- 3) entro area boschiva del vincolo idrogeologico di cui alla L. 30/12/1923
- 4) entro un parco di valore ambientale come:
 - a) Campocecina L.R. 21/1/85
 - b) Oasi protetta di Campocecina
- c) di proprietà privata (Vincolo Assoluto di P.R.G.) - (Zona Int. Paesistico B del P.R.G.) Villa Fabbriotti D.M. 22.10.1956
- d) entro area boschiva che ha subito incendio
- e) altri

NO ☐	SI ☐	NO ☐	SI ☐
NO ☐	SI ☐	NO ☐	SI ☐
NO ☐	SI ☐	NO ☐	SI ☐
NO ☐	SI ☐	NO ☐	SI ☐
NO ☐	SI ☐	NO ☐	SI ☐
NO ☐	SI ☐	NO ☐	SI ☐
NO ☐	SI ☐	NO ☐	SI ☐
NO ☐	SI ☐	NO ☐	SI ☐

Ha conseguito parere favorevole della:

- a) C.B.A. nota prot. n. del
- b) Soprint. Beni Culturali e Ambientali di Pisa nota n. del

Ricade nella Zona di recupero (Art. 27 L. 457/78)

NO ☐ SI ☐ NO ☐ SI ☐

Ricade nella Zona Omogenea A

NO ☐ SI ☐ NO ☐ SI ☐

Ricade in Zona Edilizia A del P.R.G.

NO ☐ SI ☐ NO ☐ SI ☐

Ha conseguito parere favorevole della:

- a) C.B.A. nota prot. del

Ricade nella fascia di rispetto stradale ella Via Provinciale. Ha conseguito parere favorevole dell'Amministrazione Provinciale nota prot. n.

NO ☐ SI ☐ NO ☐ SI ☐

Ricade nel Vincolo Assoluto Cimiteriale.

NO ☐ SI ☐ NO ☐ SI ☐

Ricade nell'area del Demanio OO.MM.. Ha conseguito parere favorevole dell'Ufficio

Circondariale Marittimo di Viareggio come da nota prot. n. del con la quale si assegna anche l'area in concessione demaniale

NO ☐ SI ☐ NO ☐ SI ☐

IL PROPRIETARIO

IL PROGETTISTA

VISTO IL TECNICO

VISTO IL FUNZIONARIO

VISTO ARCH. CAPO