

COMUNE DI CARRARA
Via Carrara - Seg. S. ANTONIO
CARRARA



LAVORI VARIANTE Δ
PROGETTO APPROVATO
SIC. N° 413
IN DATA 28/6/77

APPROVATO
87 APR. 1978
CONTROLLATO
22 MARZO

1


TAV. N°
PIANTA UBICAZIONE

SCALA 1:1000 - 1:1500 - 1:2000
FOG. 73 MAPP. 224

VARIANTE AL PROGETTO
20 AGO 1977
27 APR. 1978
L'ING. CAPO
M. C. C. C.




PROGETTISTI: ORLANDI GIUSEPPE
ROMANO MARCELLO

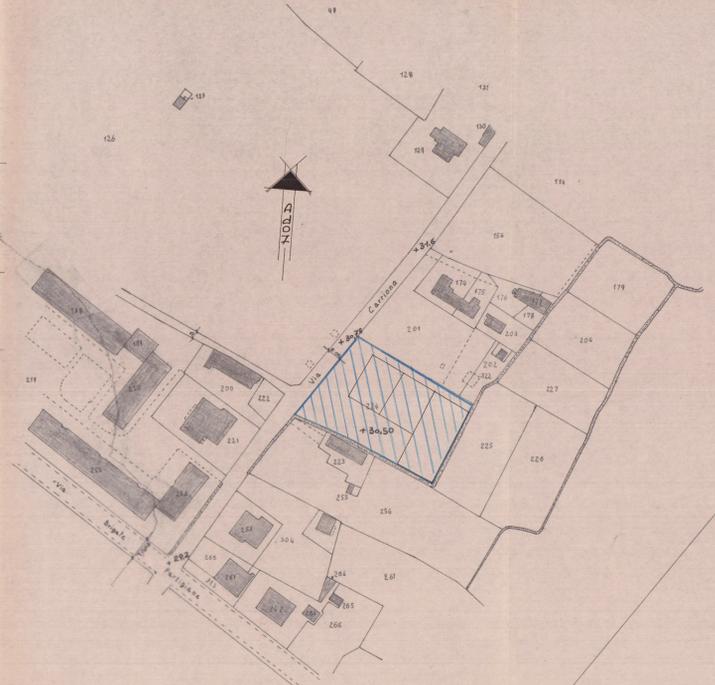

STRALCIO CATASTALE 1:1000
FOG. 73 MAPP. 224

DD P.D.C.
"ZONA MODIFERA"

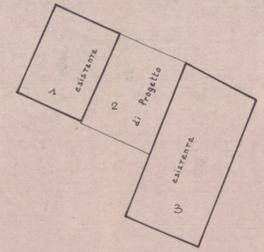


DAL P.D.C. "ZONA MODIFERA"
DISTANZA CONFINI STRADALI = m. 10.00
l = 2mc/1mq.

PIANO TERZO - 11500


PIANO TERZO	SUPERFICIE	MS	VOLUME	ESISTENTE
1	2000 x 1500	300	500	ESISTENTE
2	2000 x 1200	240	400	di PROGETTO
3	1600 x 2800	4800	600	ESISTENTE
TOTALE	1022		5885	

SUPERFICIE DI DISPOSIZIONE = mq. 2260
SUPERFICIE COPERTA = mq. 1022
VOLUME = mc. 5885
l = 2.58

di PROGETTO = mc. 1440

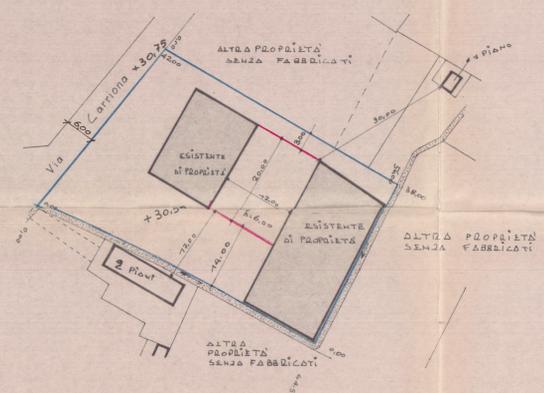

UBICAZIONE
SCALA 1:500

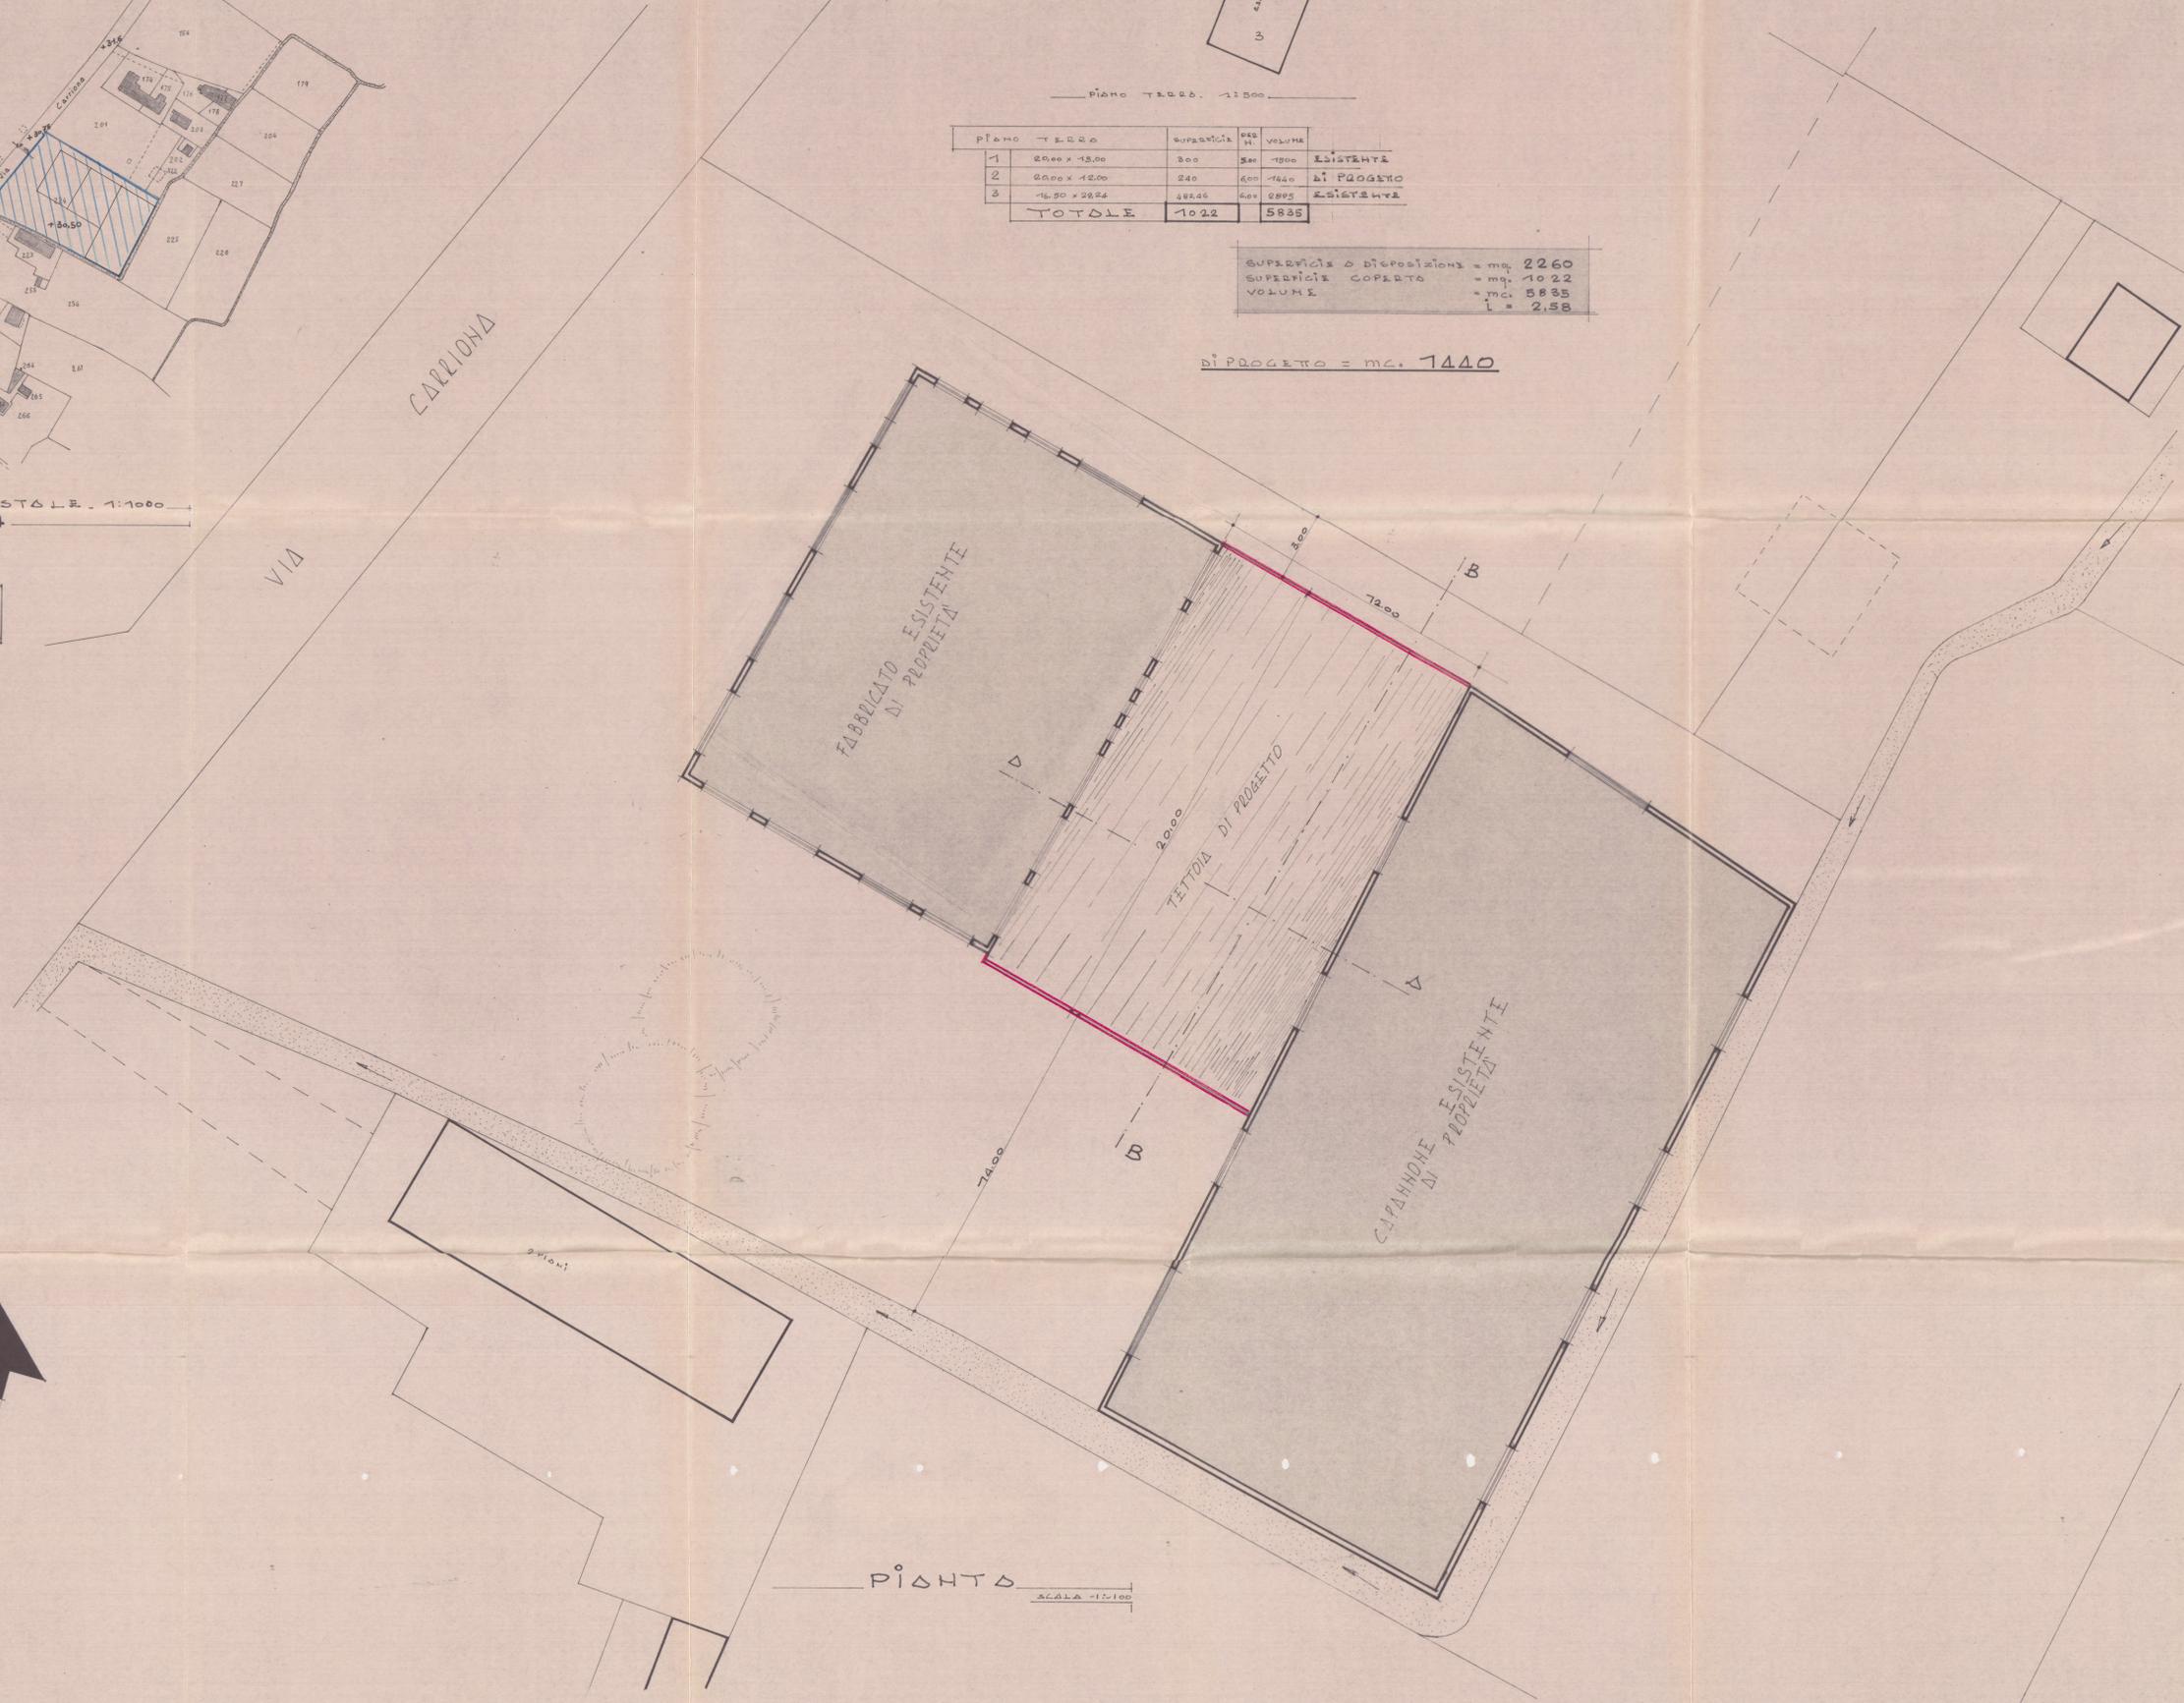

PIANTO
SCALA 1:100