

COMUNE DI CARRARA
PROGETTO INERENTE OPERE DI MANUTENZIONE STRAORDINARIA, CON REALIZZAZIONE DI DUE NUOVE FINESTRE AL PIANO SOTTOTETTO AD USO SOFFITTA, DI UN FABBRICATO RESIDENZIALE SITO IN CARRARA, VIA CENTRALE N. 24, E MODIFICA SCALA INTERNA DI ACCESSO.

TAV.
3

COMMITTENTI
- TEDESCHI ARIANNA, nata a Carrara il 28-02-1982, res. a Carrara Via Centrale n. 24 (C.F: TDS RNN 82868 B832 X)
- TEDESCHI VENUS, nata a Carrara il 21-09-1983, res. a Carrara Via Centrale n. 24 (C.F: TDS VNS 83P61 B832 R)

Data:
26 APR. 2018


1:100

Titolo: **STATO SOVRAPPONTO
PIANTA, PROSPETTI E SEZIONE**

Geometra
RENATO ROSSATO
Via Marina Vecchia n. 161 - Massa
Tel : 0585/791136 Fax : 0585/280864
E-Mail : info@studiorossato.com

COMUNE DI CARRARA
30 APR. 2018
*
N° 564
MSSA-CARRARA

STUDIO TECNICO

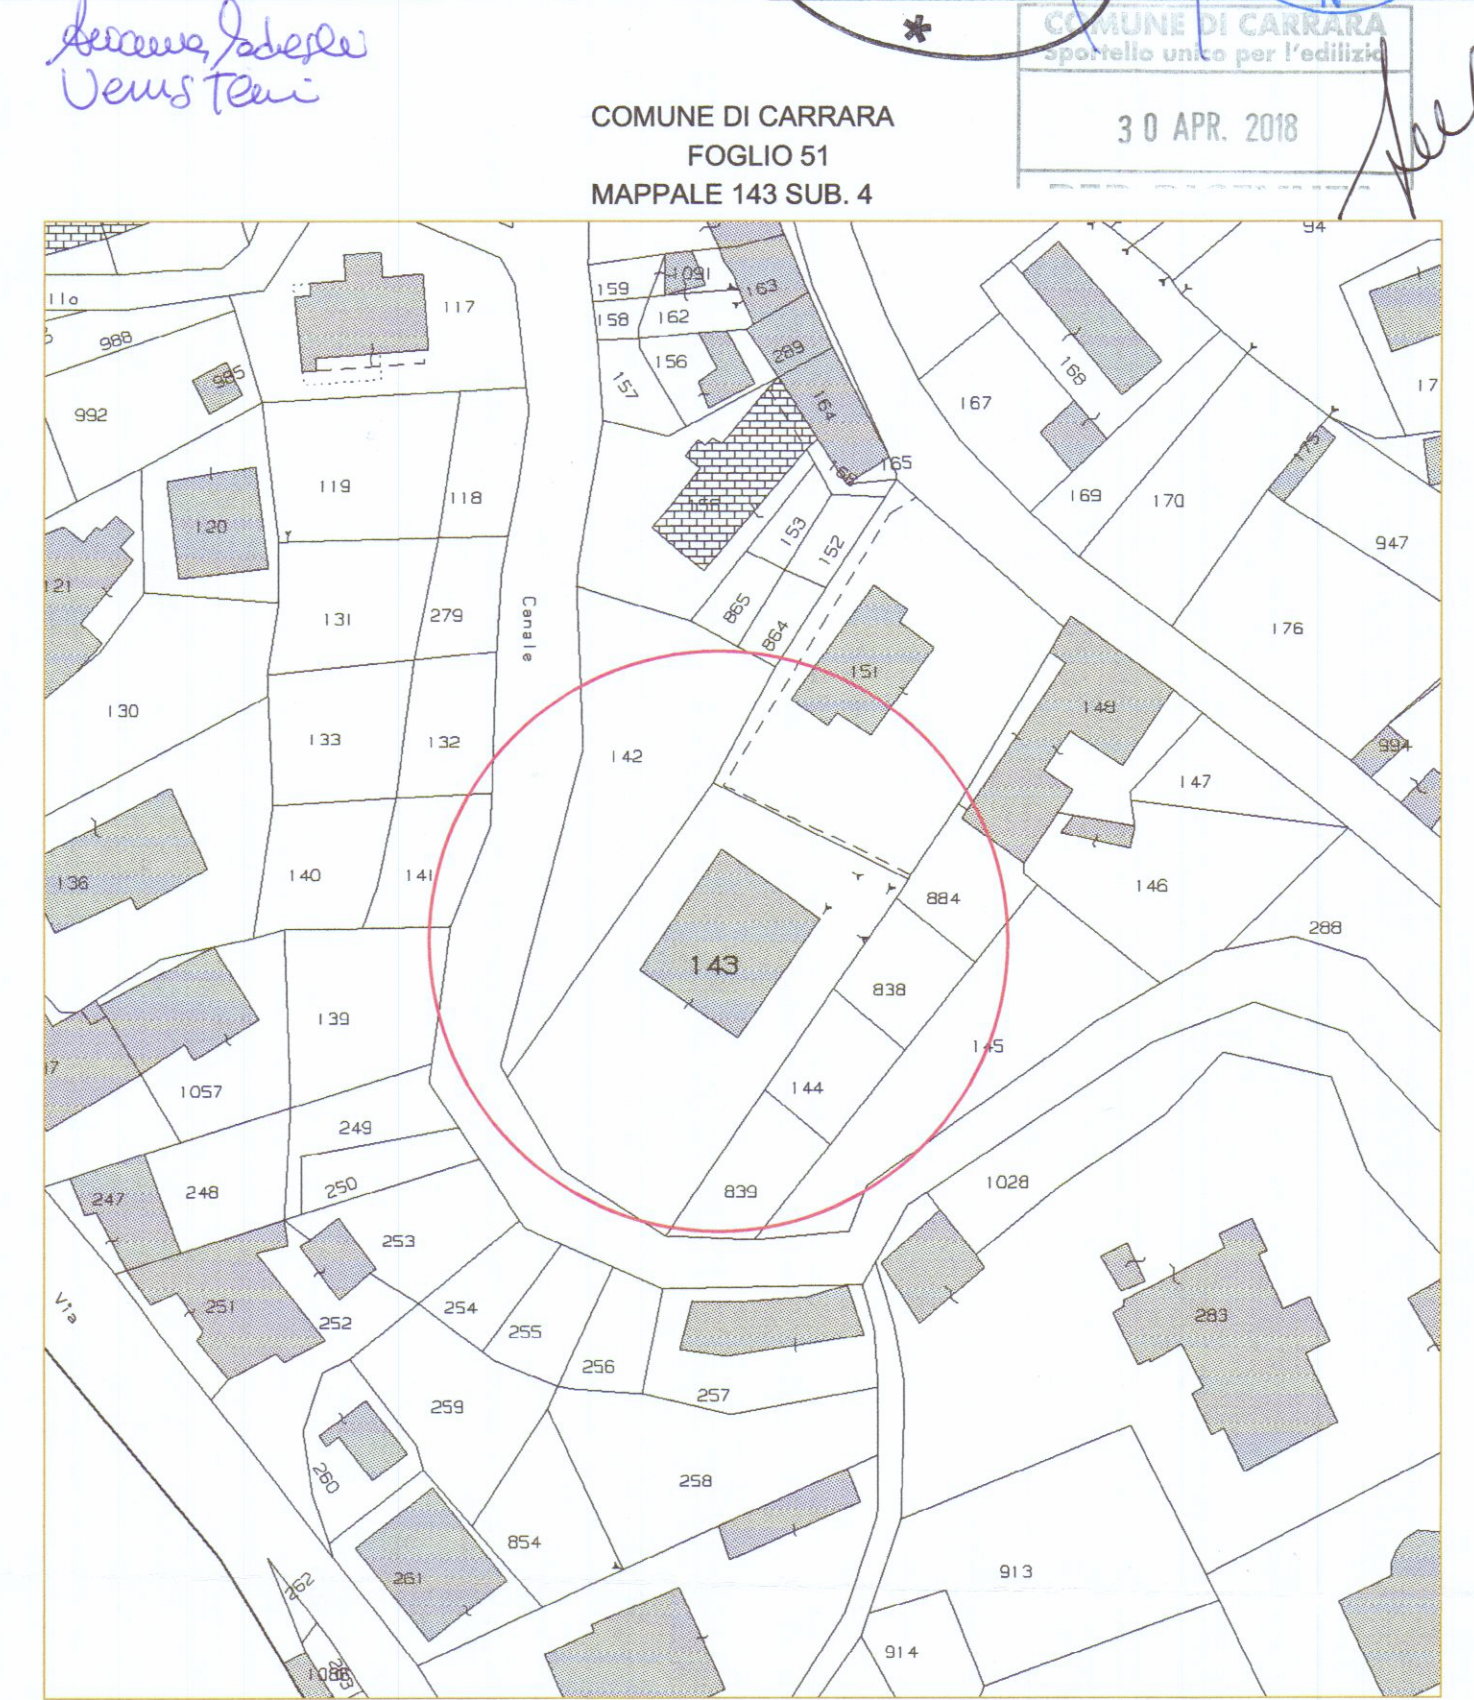

STATO SOVRAPPONTO

