

COMITENTE: CONSORZIO COOPER TOSCANA
CORSO TINTORI & FIRENZE

CARARA

COVETTA

PROPRIETARIA:

PER IL PROGETTO: 18

DI CANTIERE AN. 27

OGGETTO: PIANTA COPERTURA - SEZIONE - VARIANTE -

UFFICIO TECNICO DELLE COOPERATIVE

PROGETTO: 1/100

COORDINAMENTO: UFFICIO TECNICO DEL CONSORZIO

DATA: 3 AGO 1983

5

ORDINE DEGLI ARCHITETTI DI M. S.S. CARARA
dott. **ROCCHI MAURO** 58
Cod. Fisc. / R.C.C. M.A. 45419 C/46K

VARIANTE

ORDINE DEGLI ARCHITETTI DI M. S.S. CARARA
dott. **MAURO MAURO** 44
Cod. Fisc. / R.C.C. M.A. 44179 L/48T

COOPER - CARARA
VIA EREYAN, 3
51039 CARARA

APPROVATO
CONTROLLATO
20 OTT. 1983

VARIANTE


Approvato dal Sindaco alle condizioni della concessione n. 167 del 6.6.1983

CARRARA, il 20 OTT. 1983


L'INGEGNERE CAPO

[Signature]

5

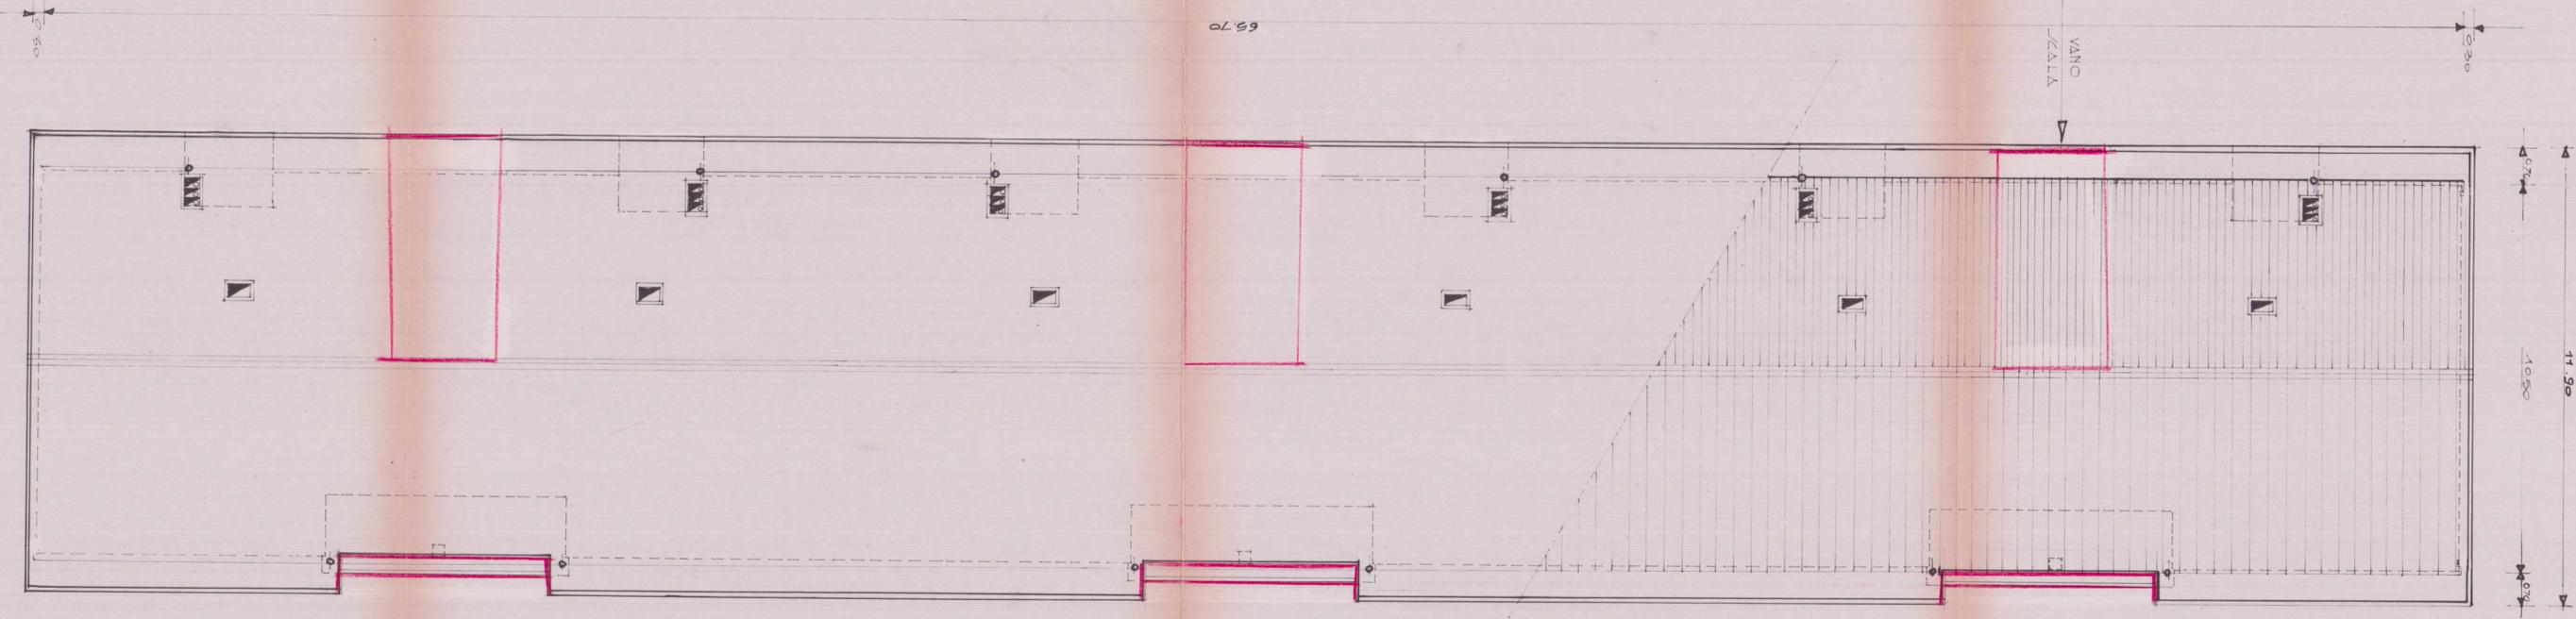

Sezione AB

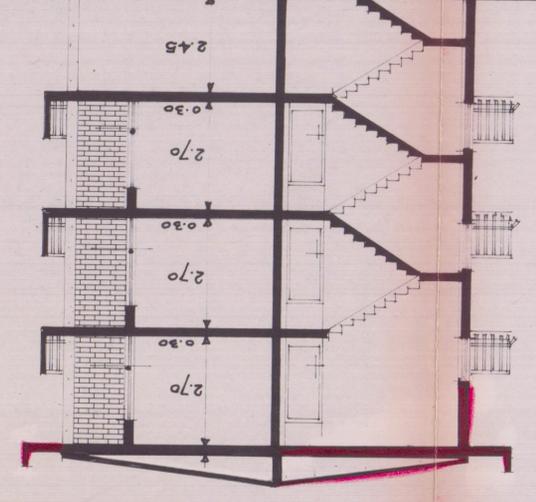

11.90