

22 MAR. 1973 V

COMUNE DI CARRARA
MARINA DI CARRARA
VIA VICINALE DELLA FOSSA

PROGETTO DI COMPLESSO RESIDENZIALE

"B."

PROGETTISTA: DOTT. ING. A. DAZZI.

PROPRIETÀ: S.p.A. PARADISO


LAVORO:

PROSPETTI


1 SOLUZIONE

Scala 1:100


DOTT. ING. A. DAZZI
ALDO BRUZZI ARCHITETTI - CARRARA

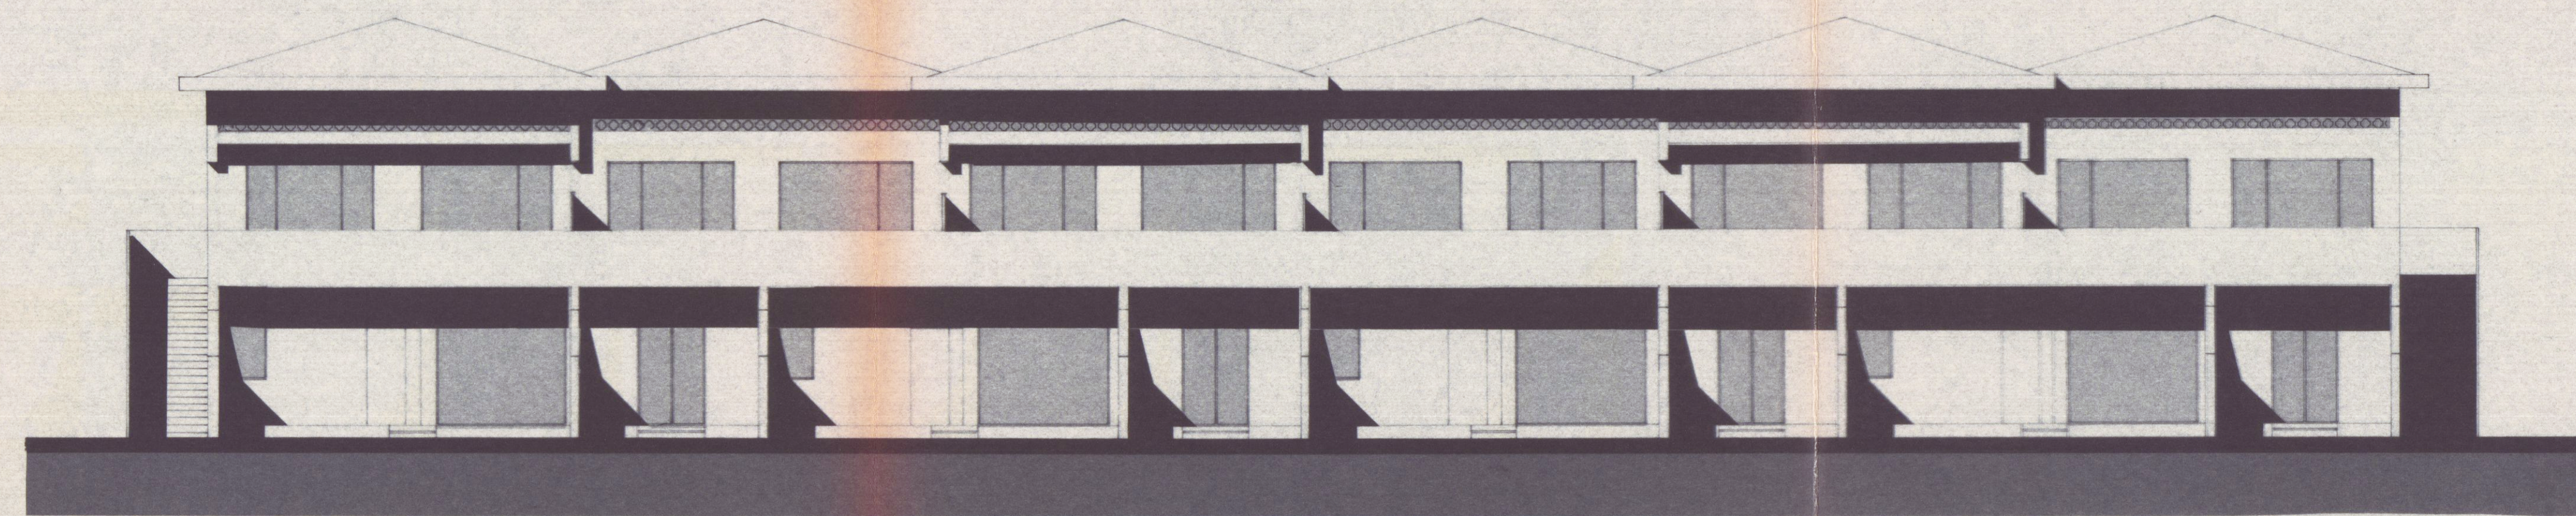


PROSPETTO EST

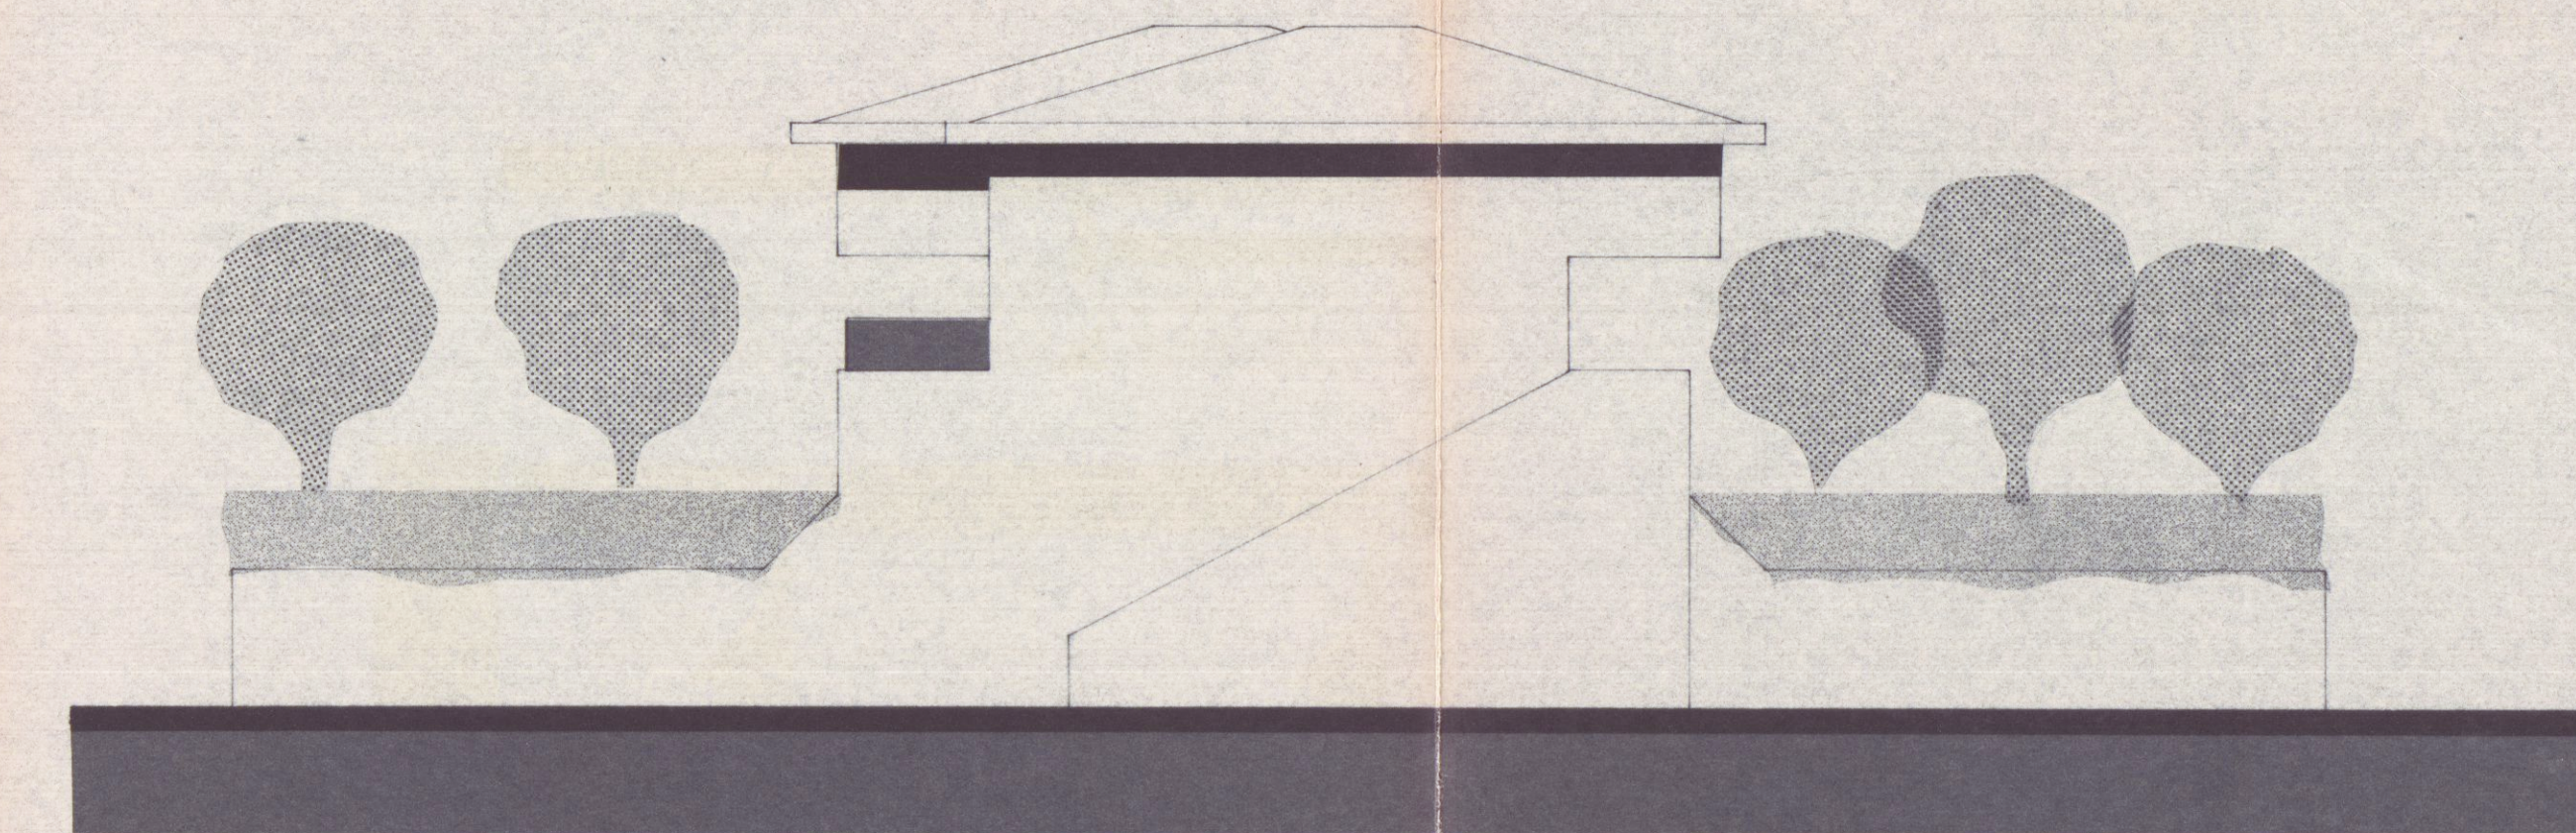

PROSPETTO SUD

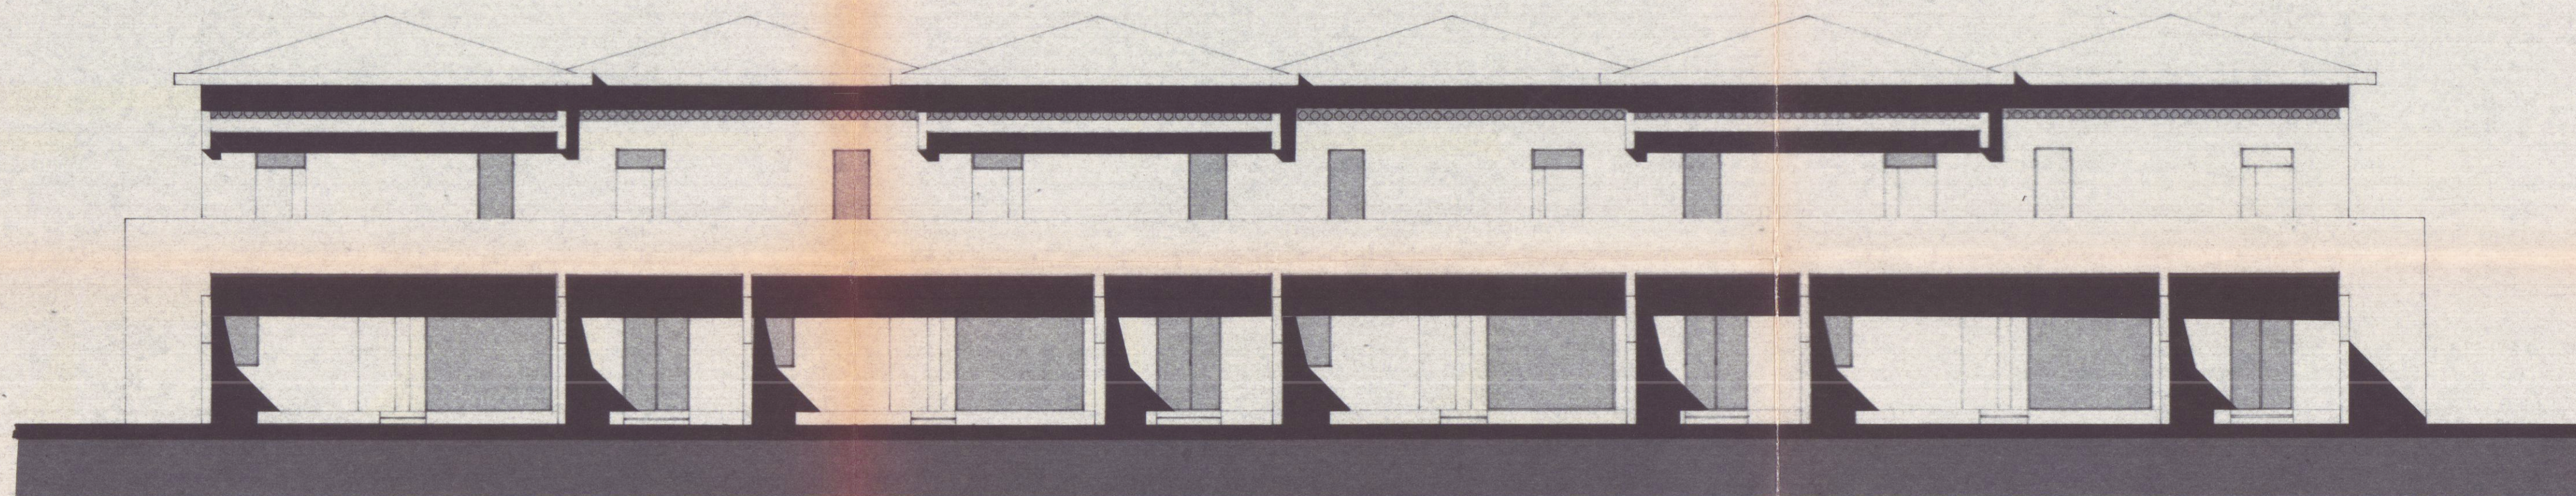

PROSPETTO OVEST

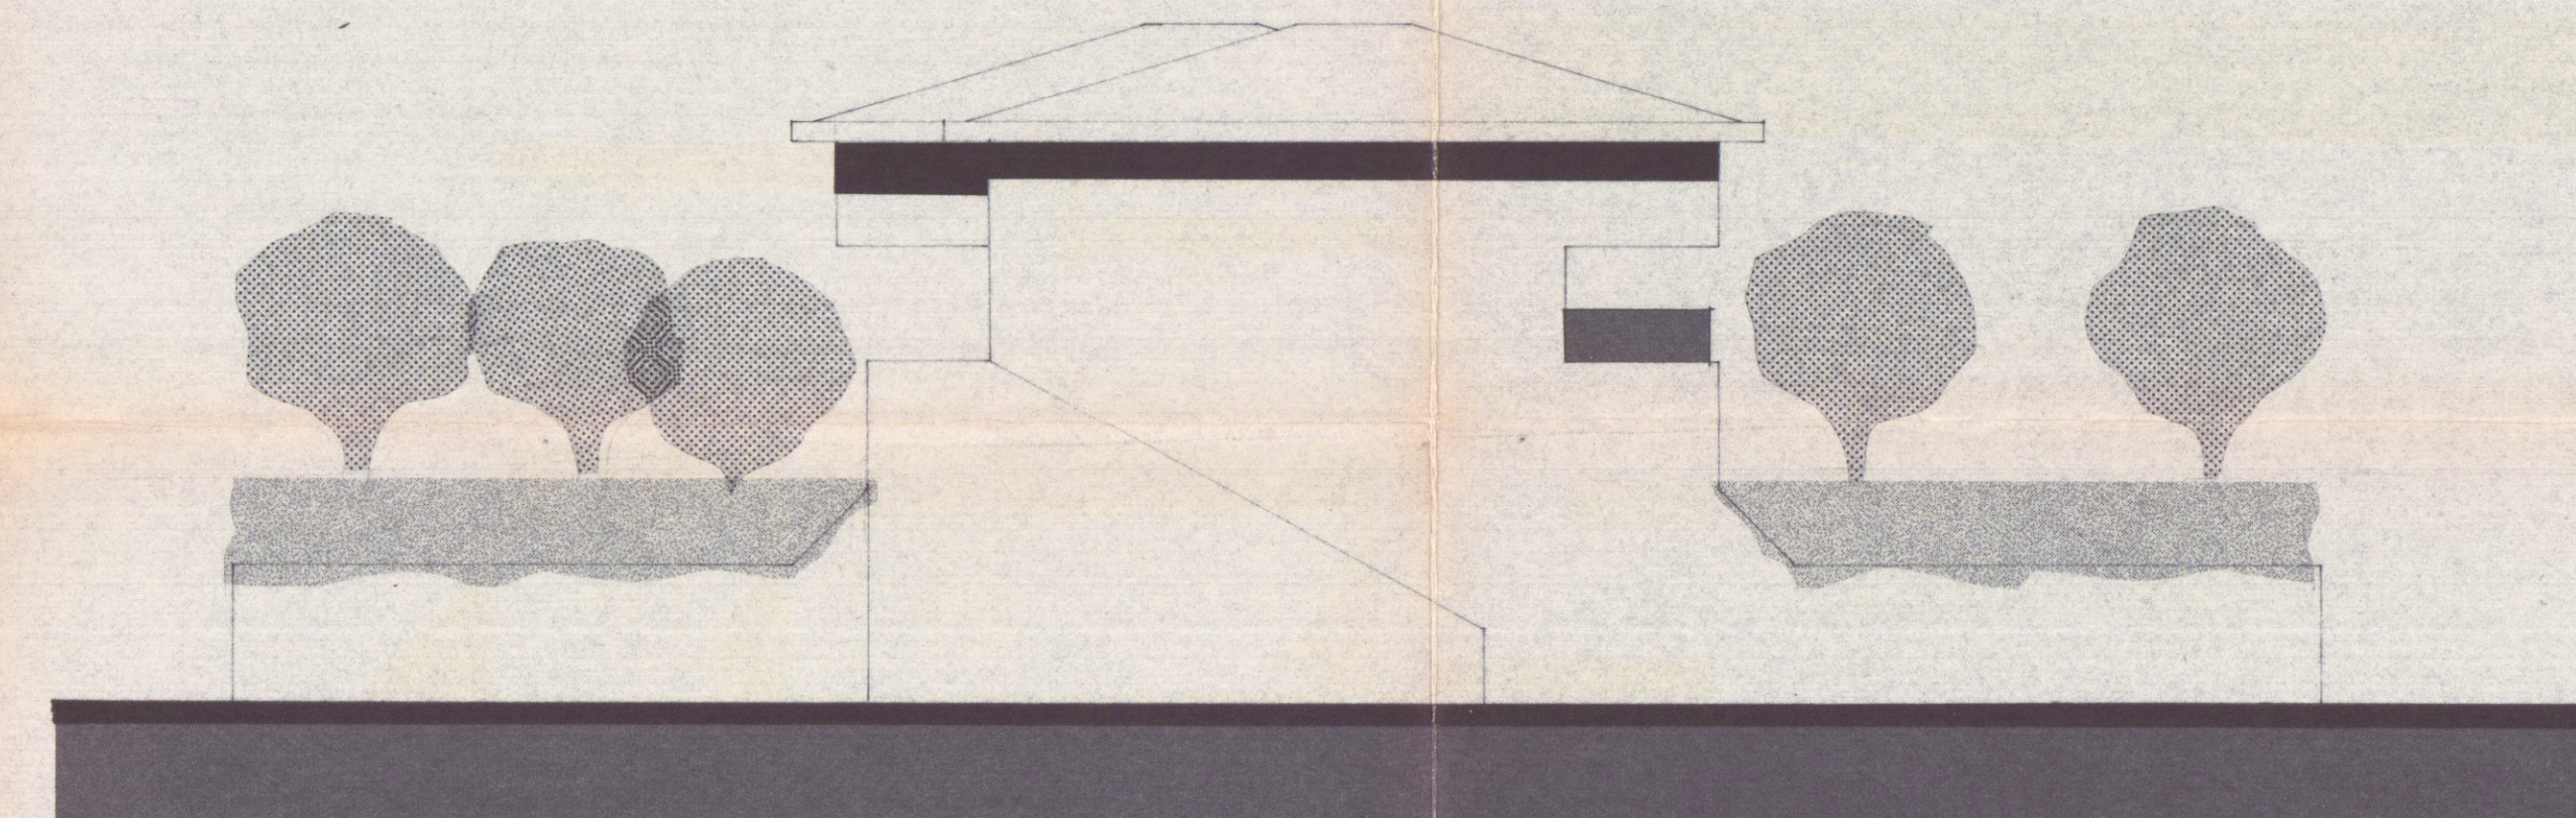

PROSPETTO NORD