

15 MAG. 1971


COMUNE DI CARRARA
LOC. PULZINACCHIA
SEZ. F. - 2199 L. 2198 - 4557

APPROVATO
13 SET. 1971



SCALA 1:2000
FOGLIO 26




SCALA 1:500

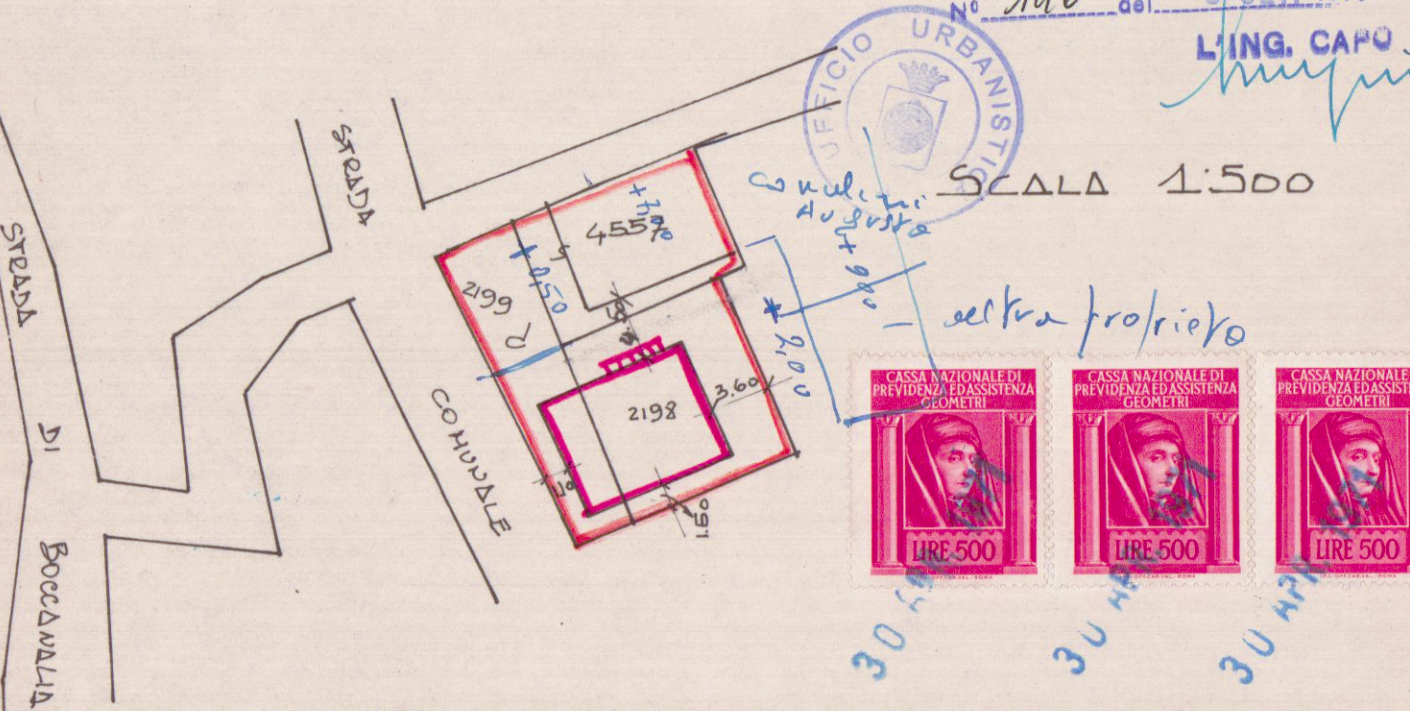






PROGETTO:
DI SOPRAELEVAZIONE AD USO ABITAZIONE
PER DIPENDENTE DITTA:
- CANALINI AUGUSTO -

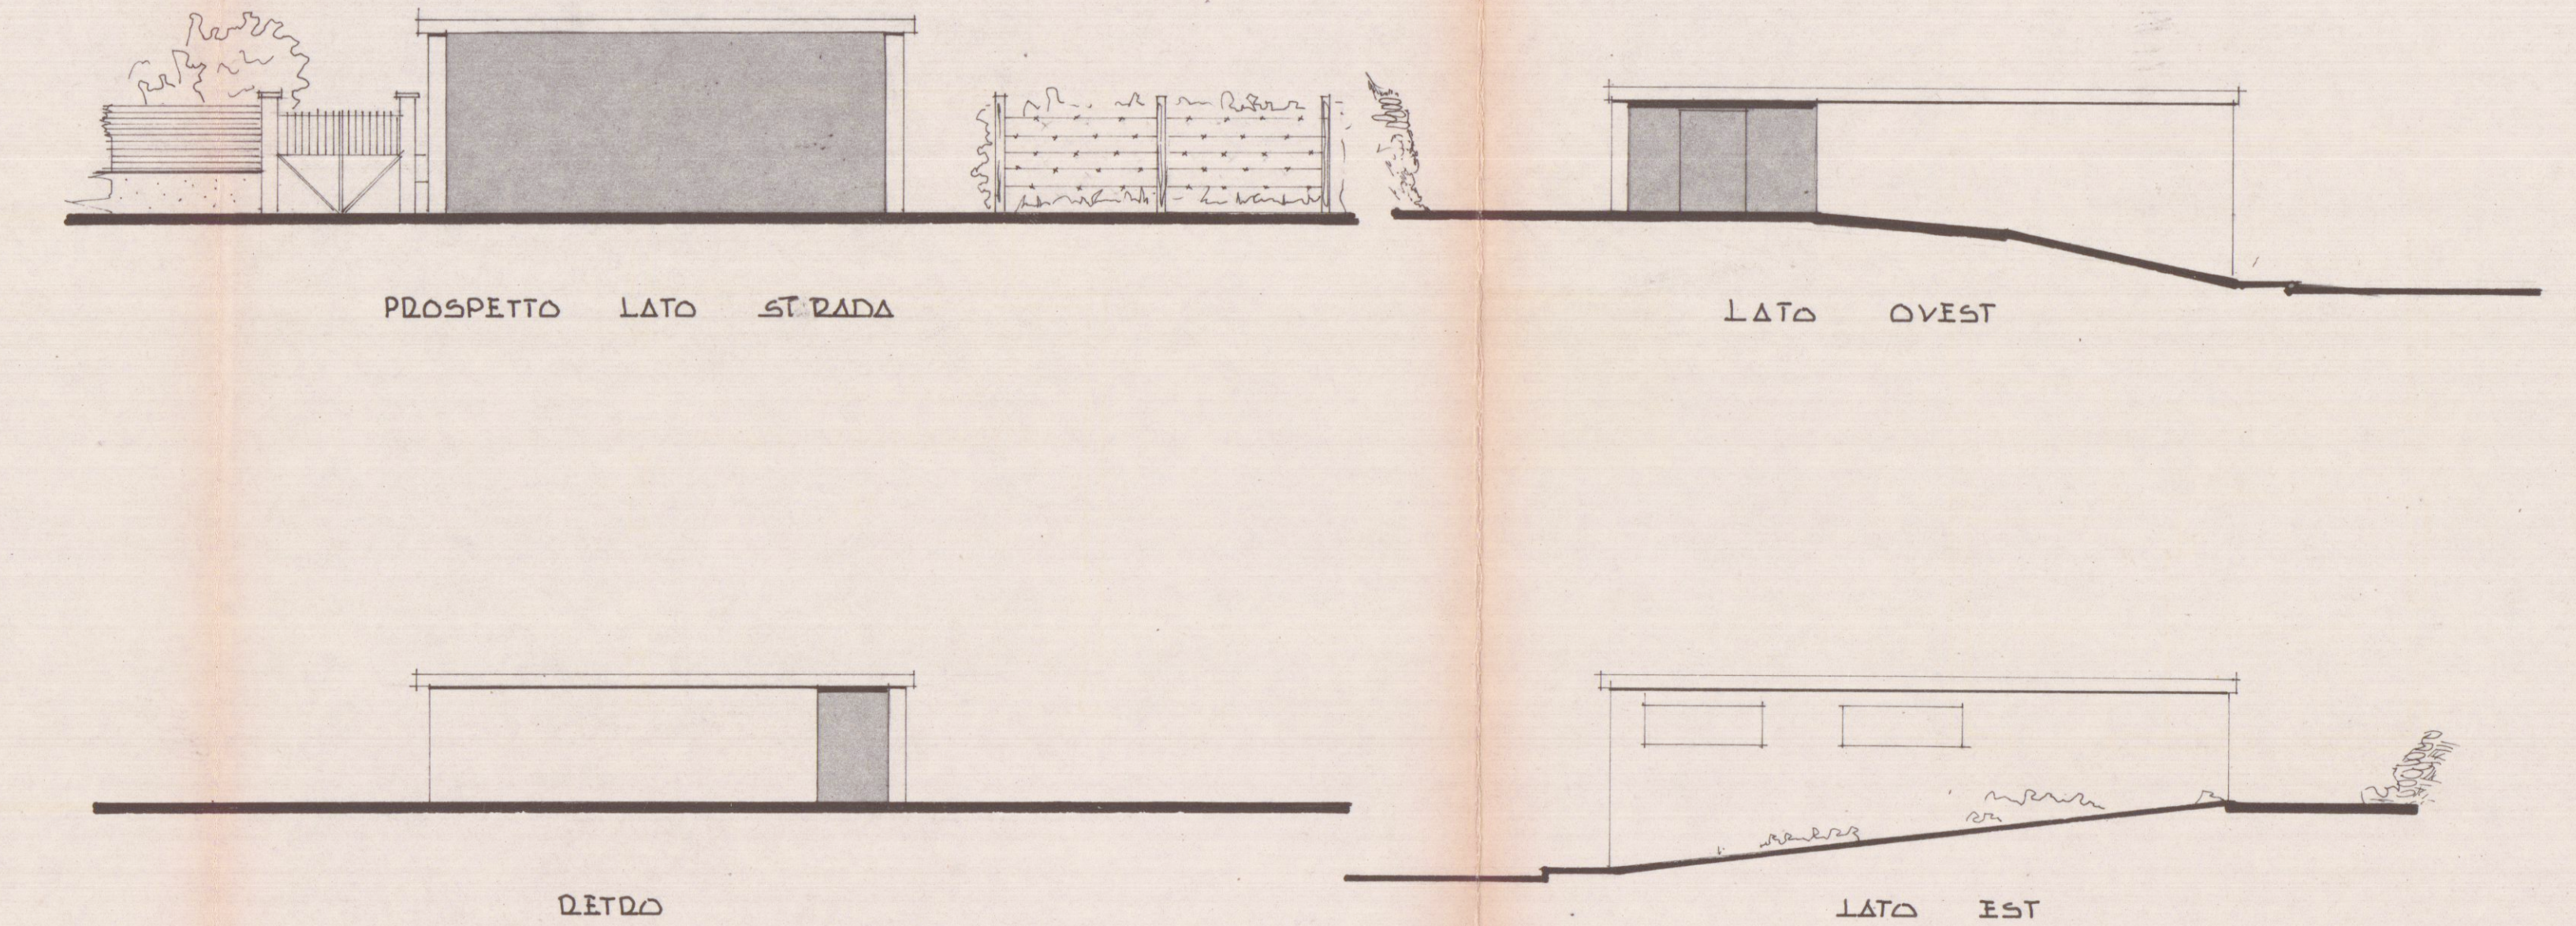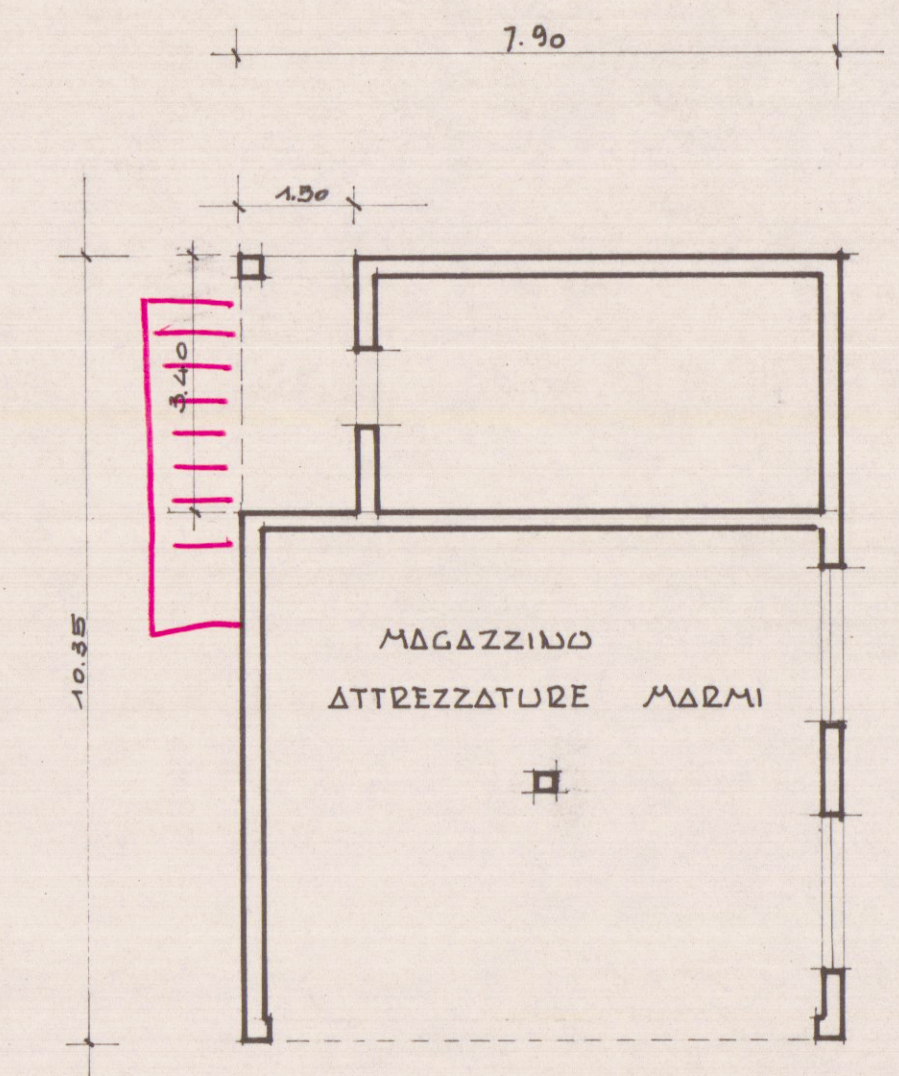

ESISTENTI

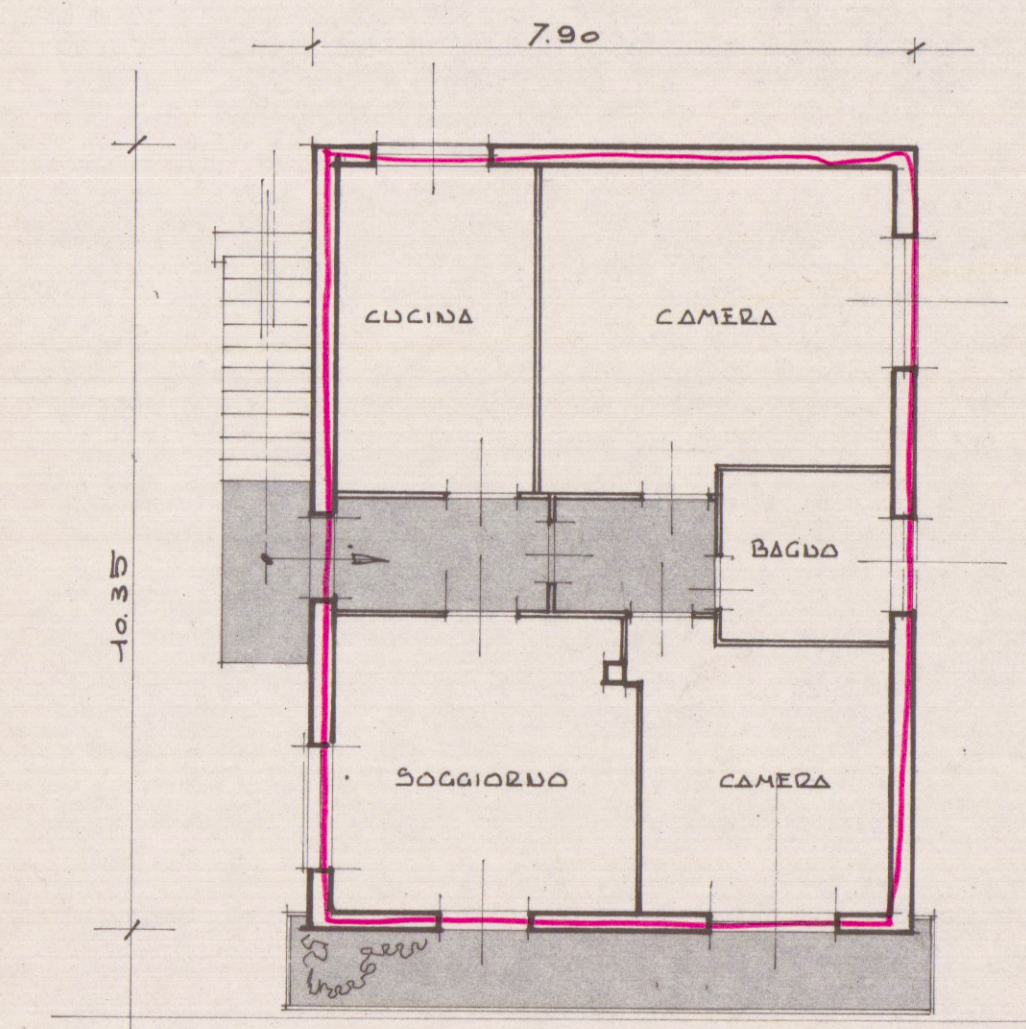


STRADA

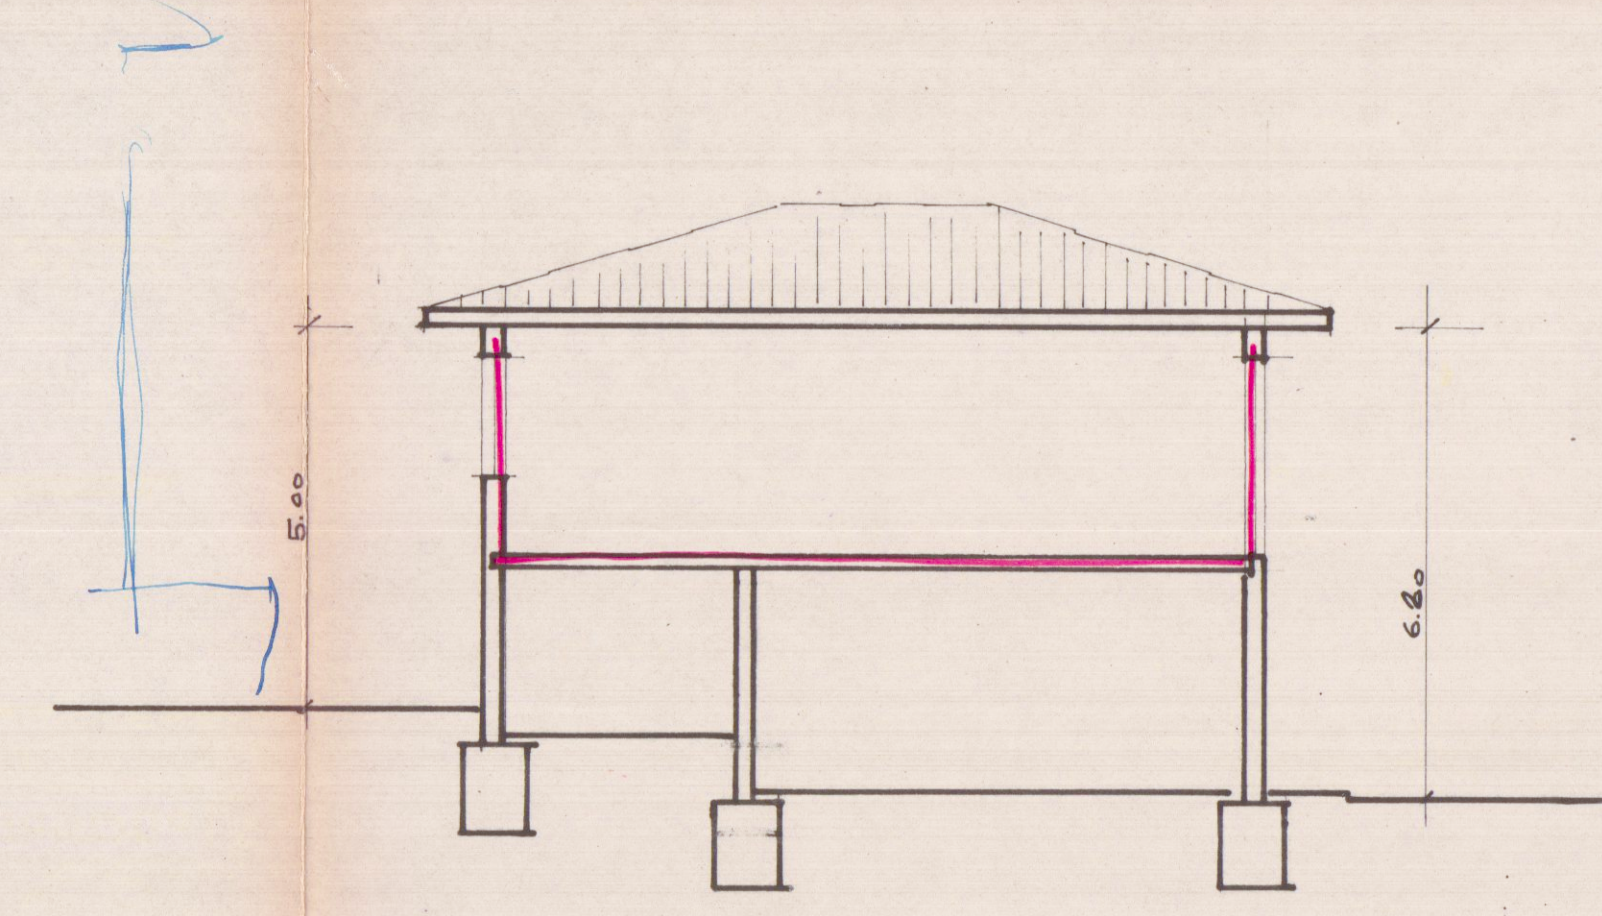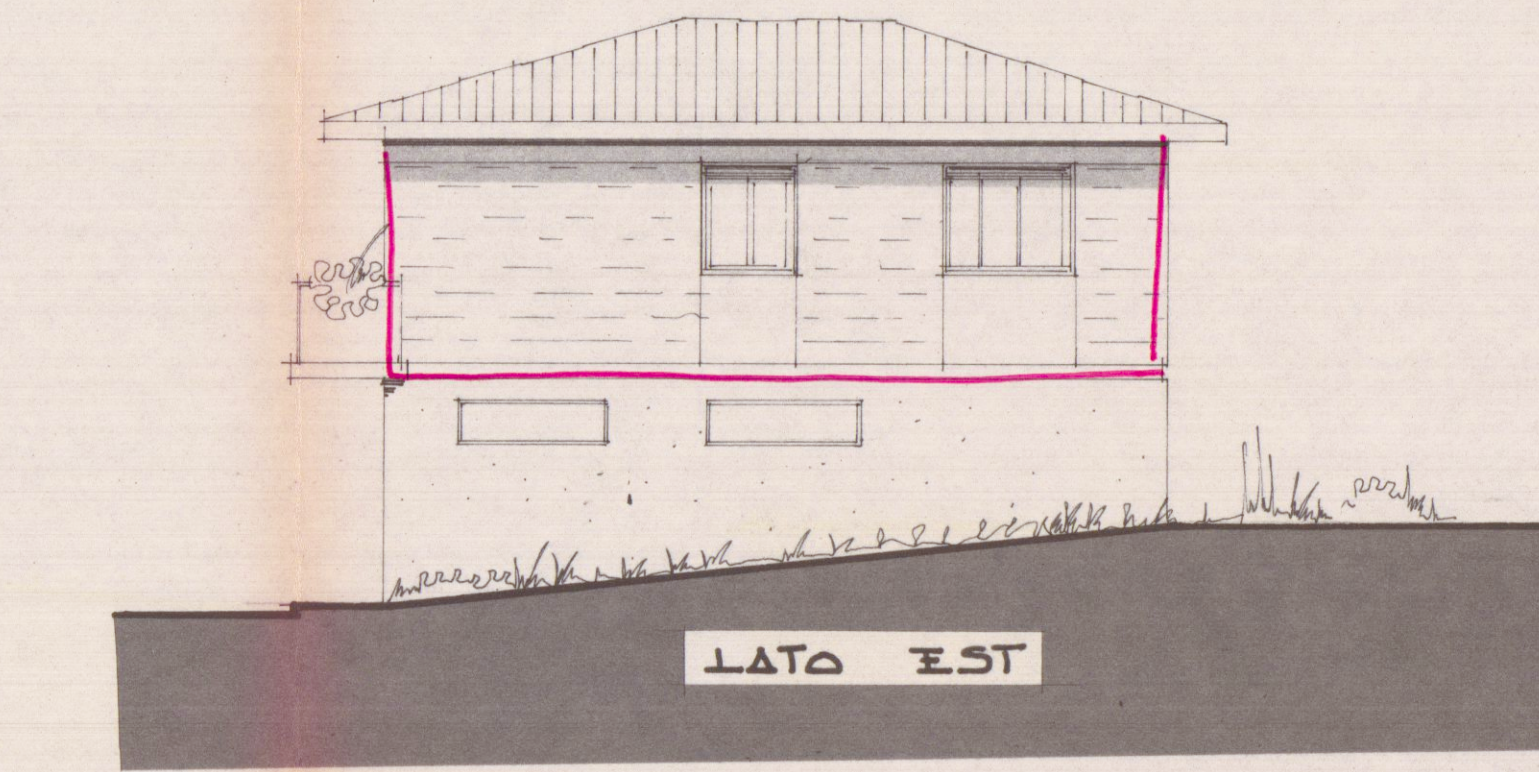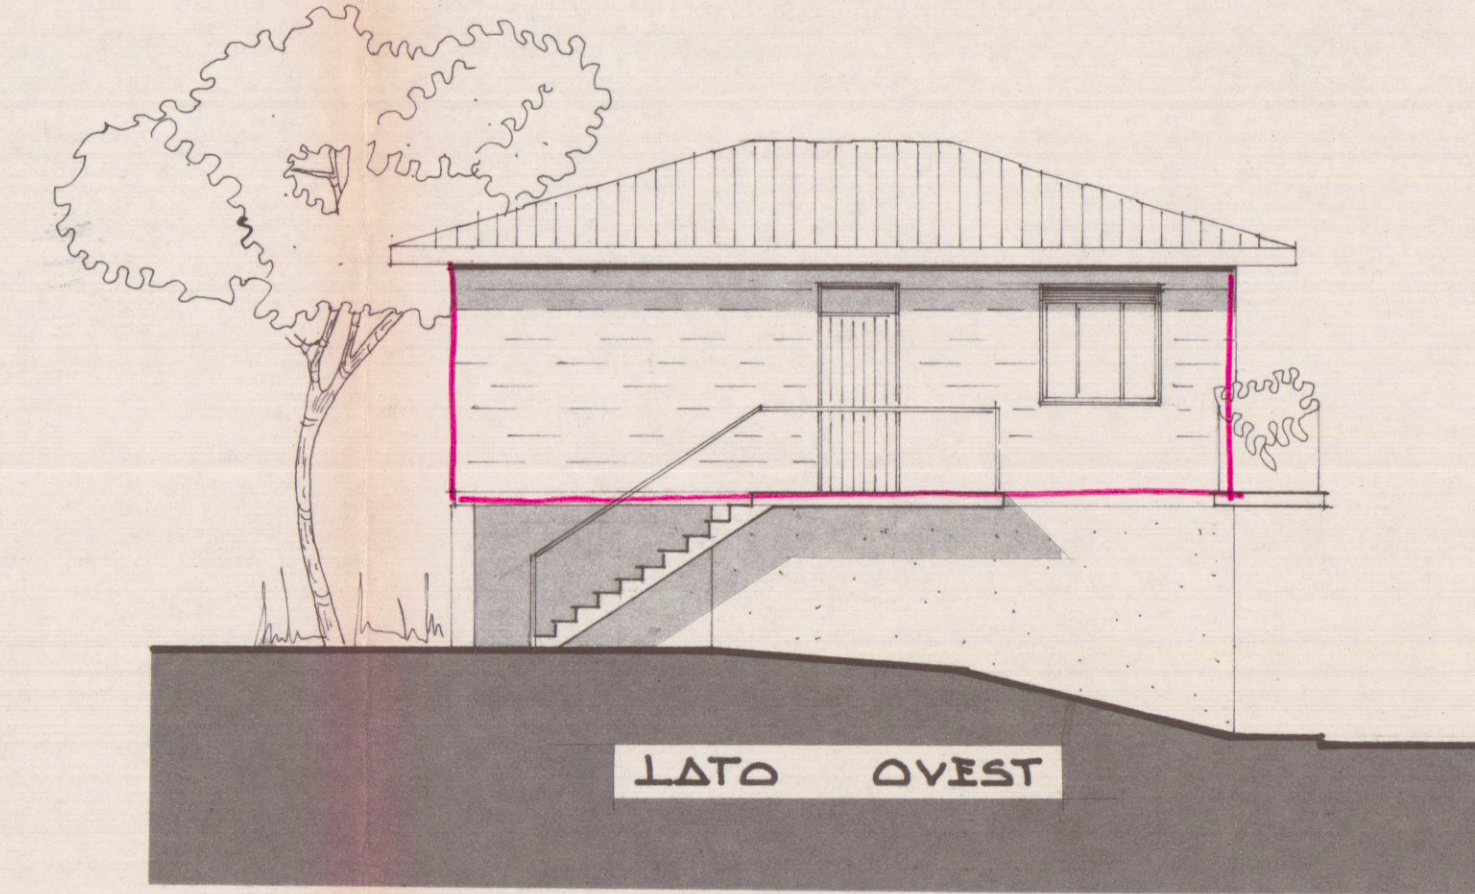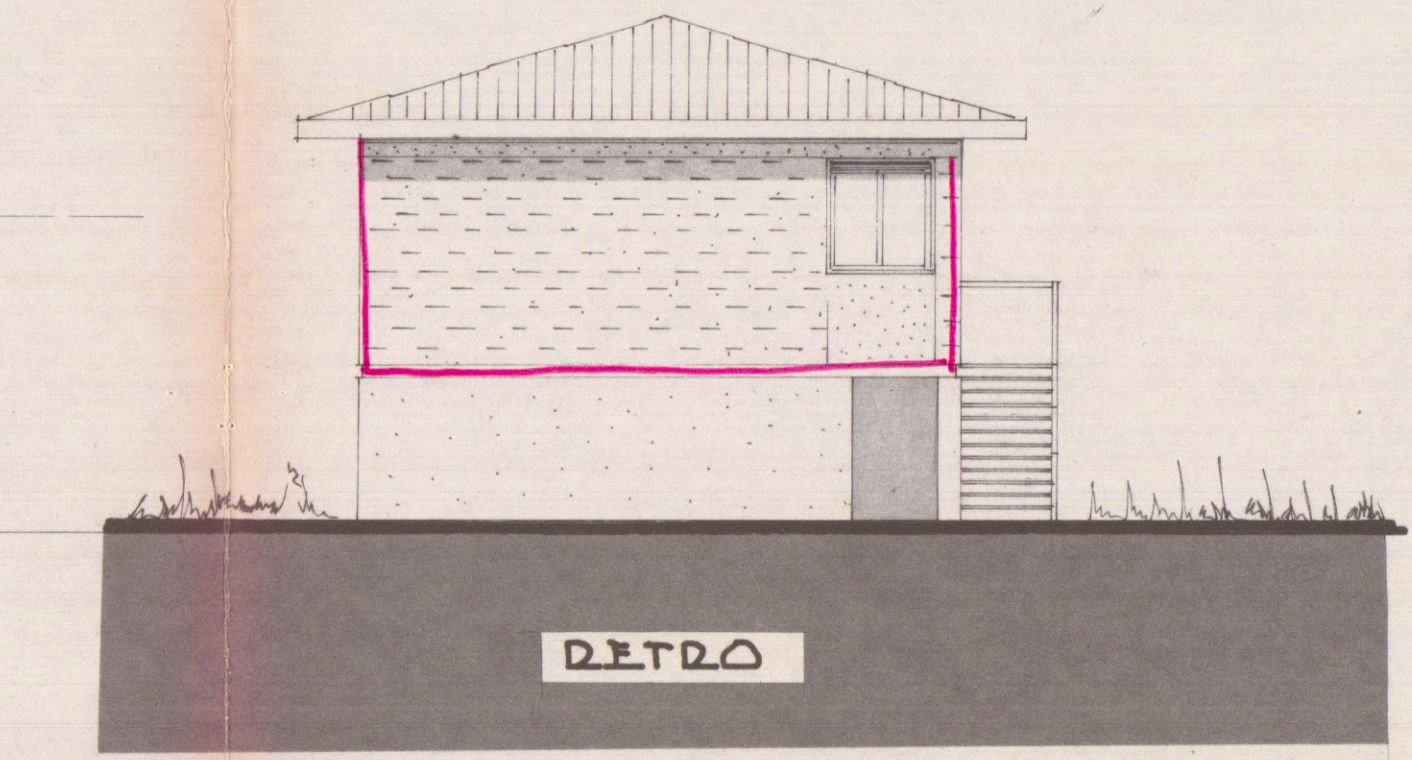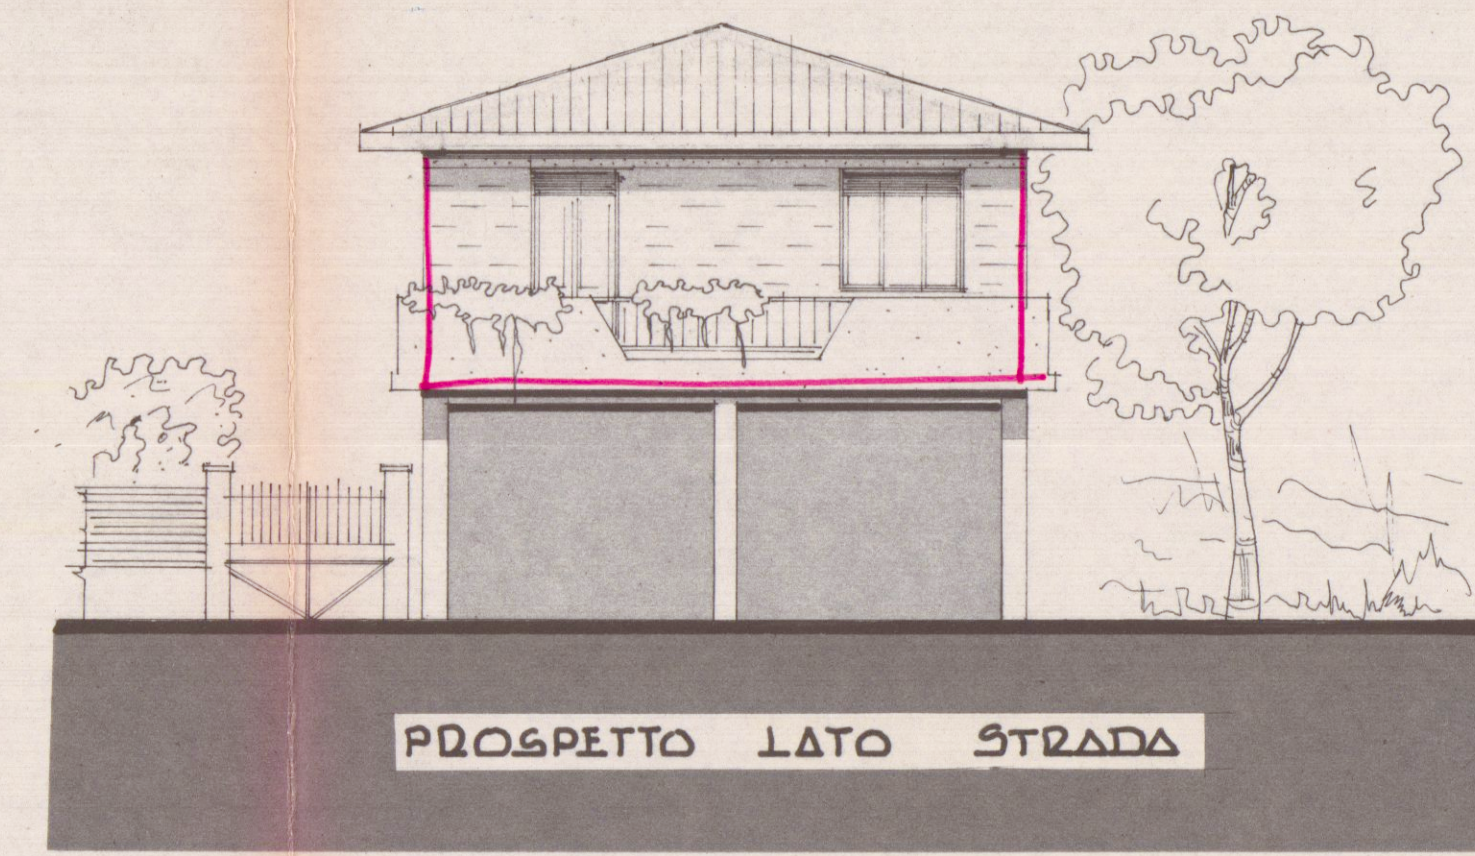

SEZIONE

COPERTURA

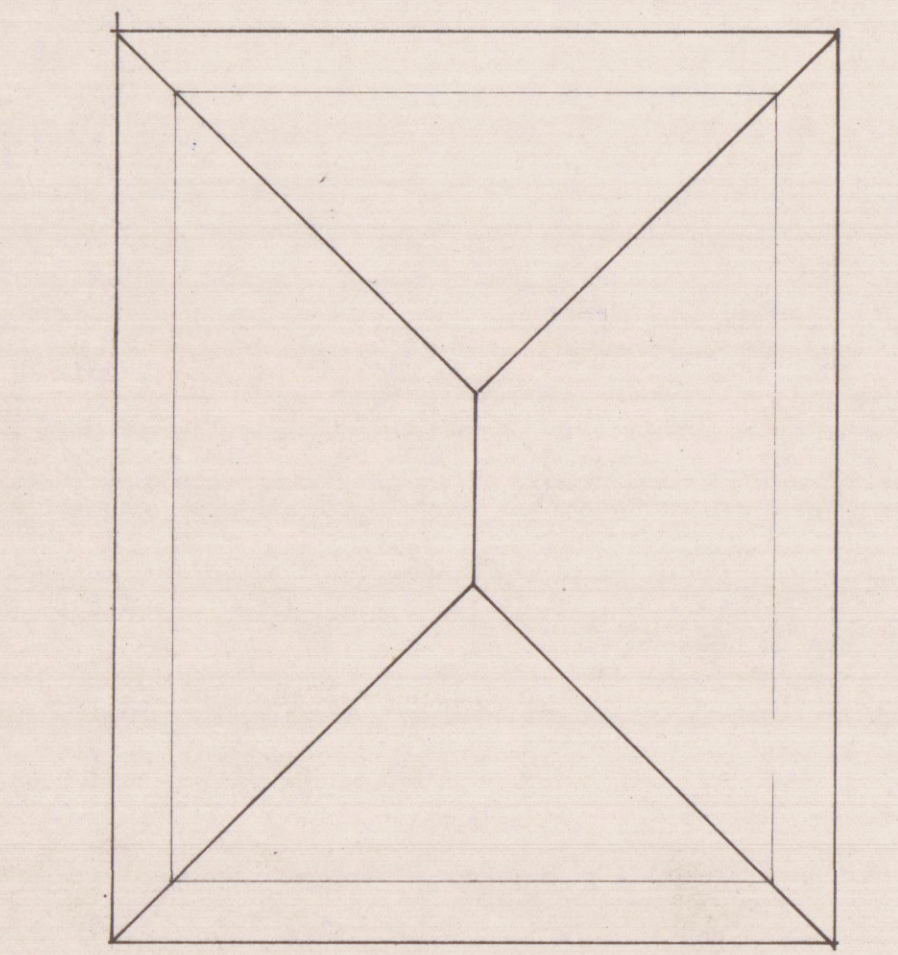

STRADA