

14 SET. 1974^W

PROGETTO DI CIVILE ABITAZIONE **2** **VARIANTE**
PROPRIETA' SIGH. SQUASSONI ROBERTO
SITO IN MARINA DI CARRARA VIALE LITORANEO
MAPP. 4858b 6628b
VARIANTE

A

TAV. n° 1



PLANIMETRIA

APPROVATO

23 OTT. 1974

CONTROLLATO

IL TECNICO

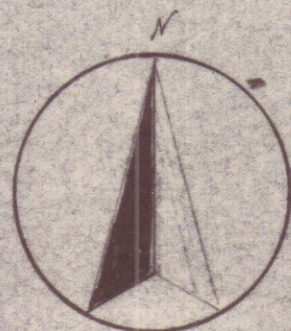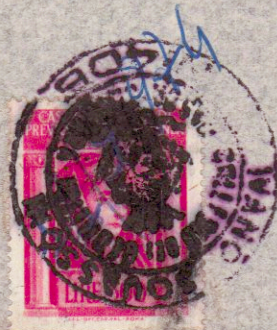


VARIANTE AL PROGETTO
Approvata dal Sindaco alle condizioni
indicate nel permesso di costruzione
N° 1206 del 23 OTT. 1974
L. ING. CAPO

Ing. Capo



SCALA 1:2000

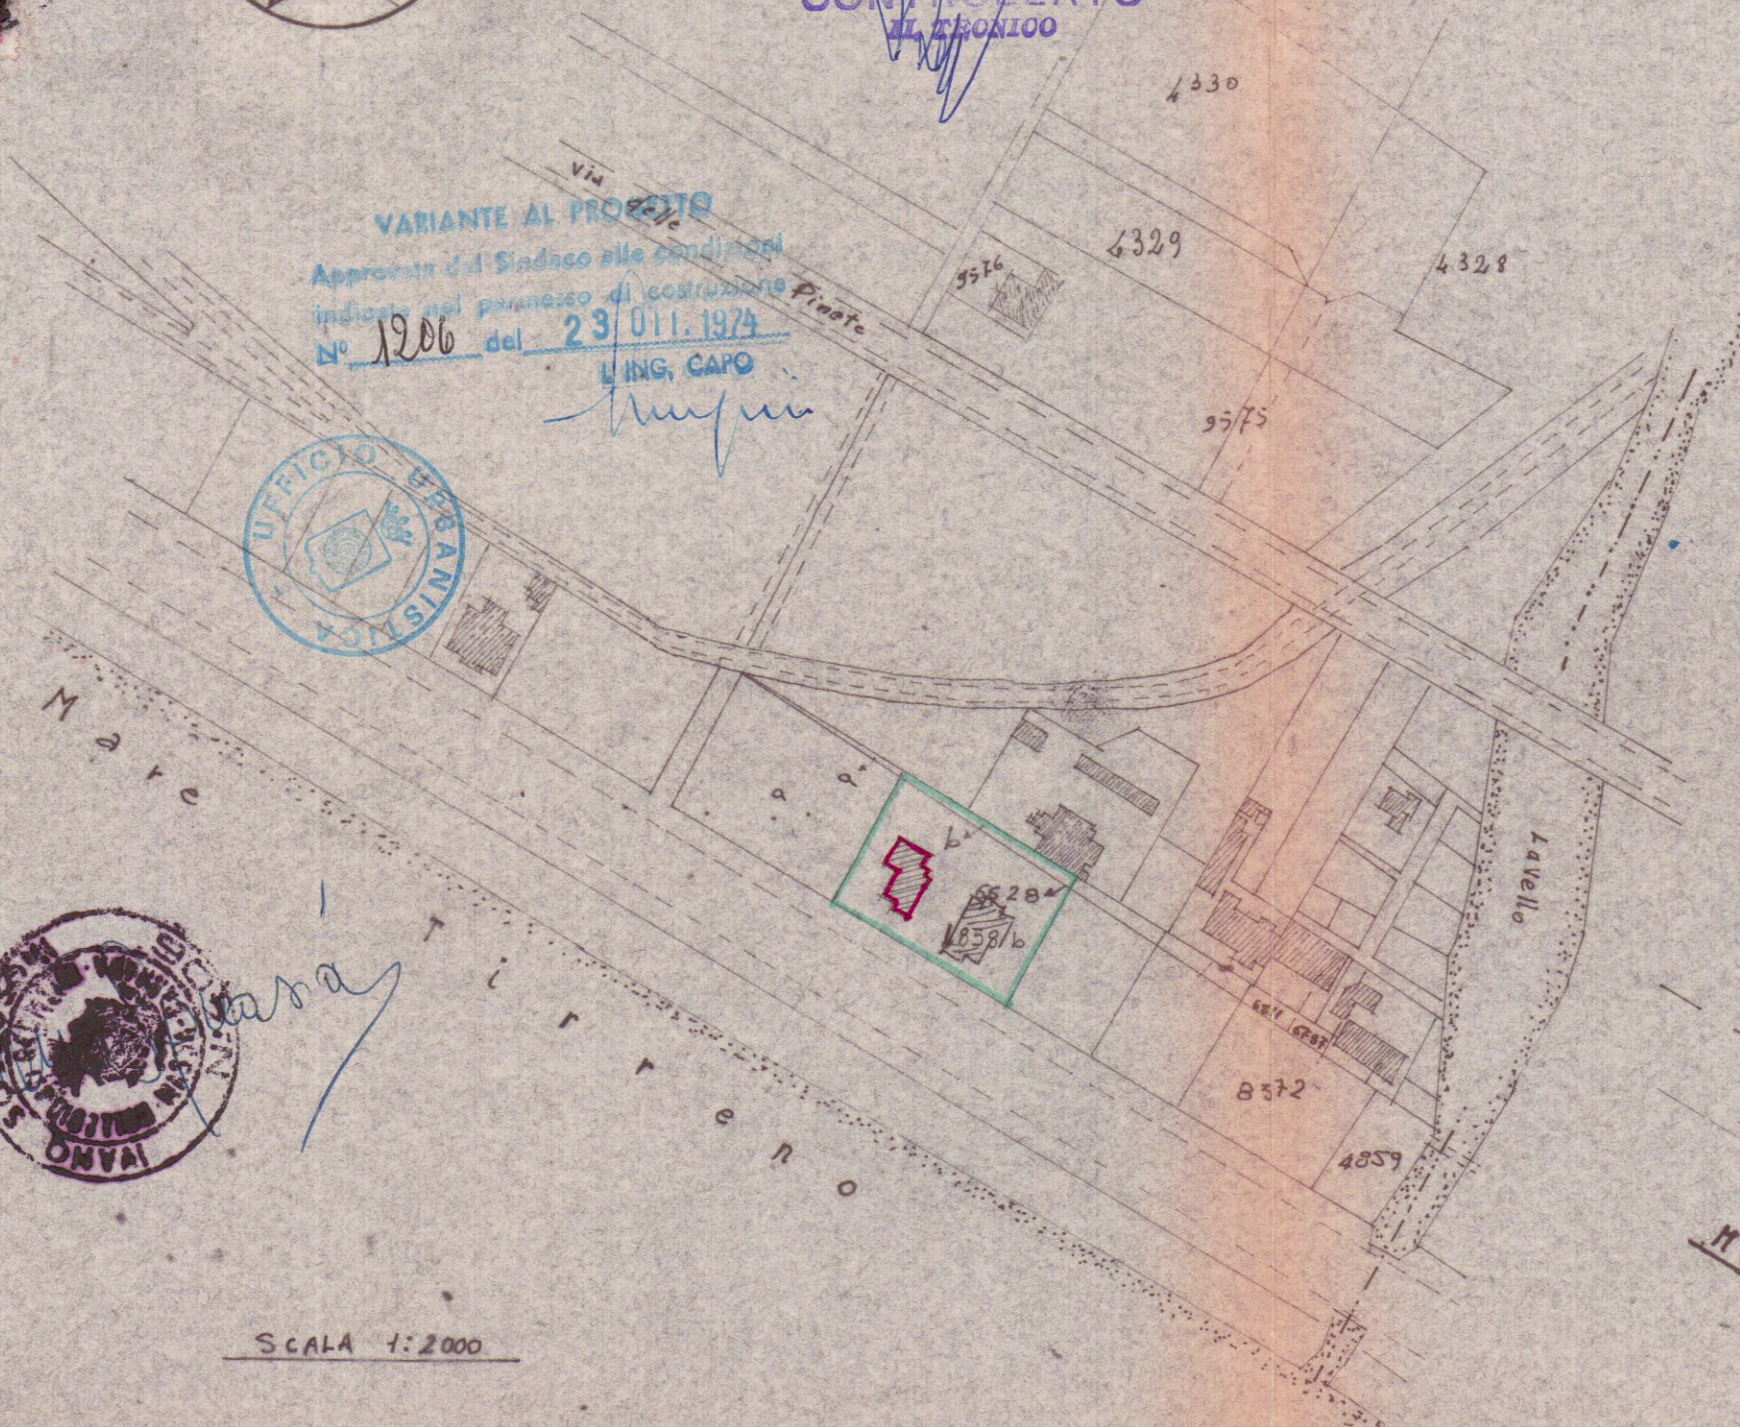

Sviluppo Planimetrico
in scala 1:500

