




PROSPETTO OVEST SEZ. (2)-(2)



PROSPETTO NORD SEZ. (3)-(3)




PROSPETTO EST SEZ. (4)-(4)

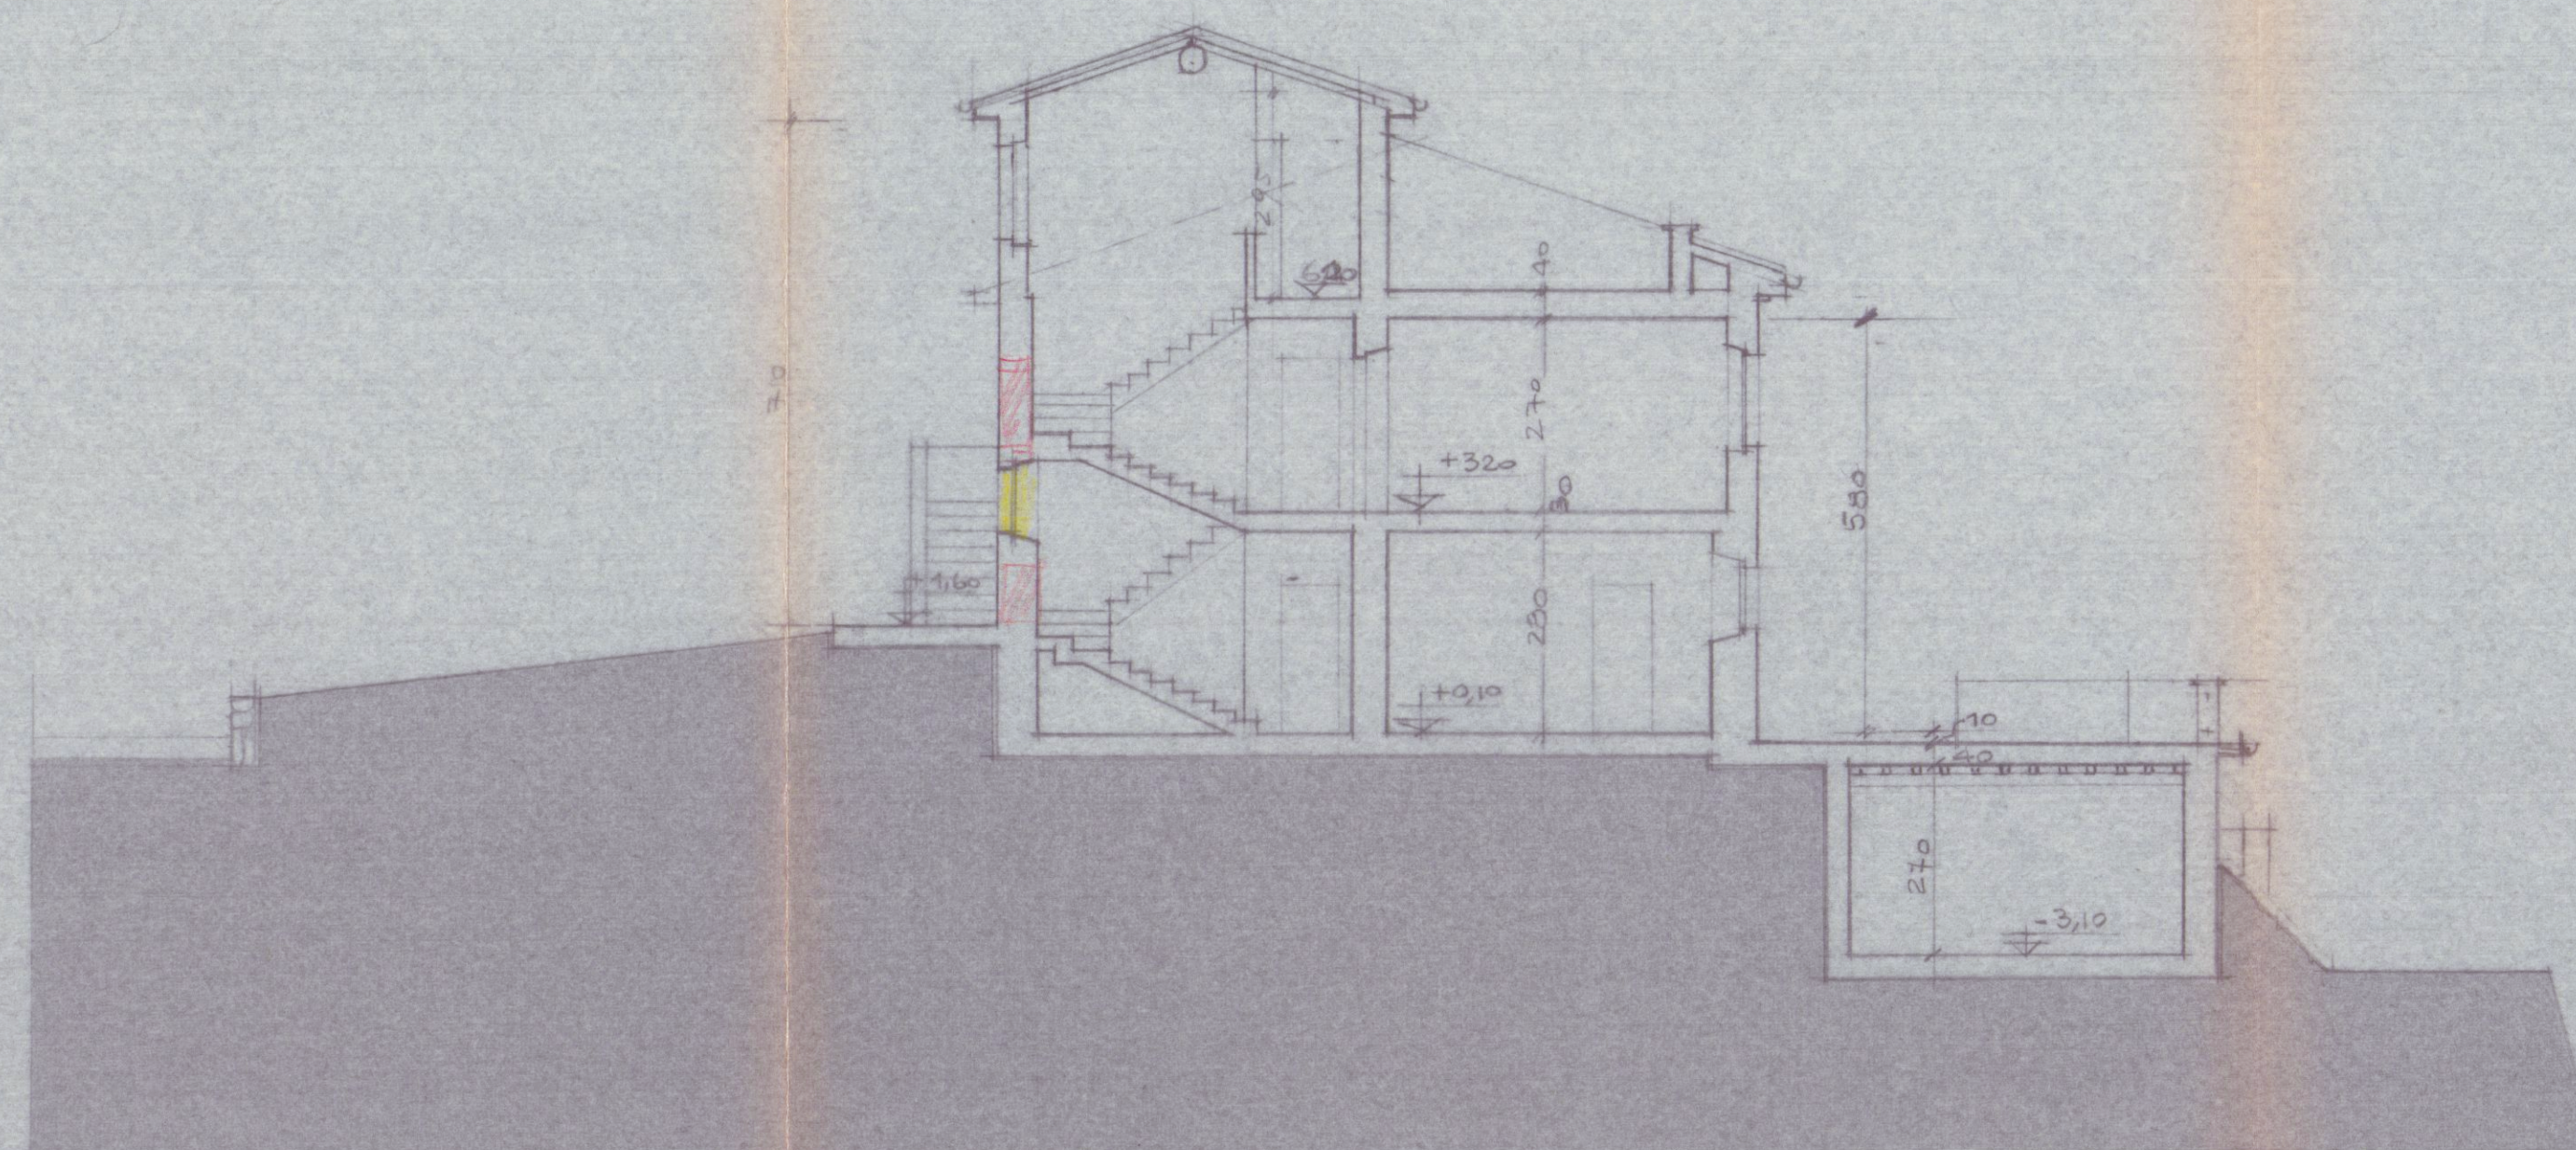

SEZIONE A-A



PROSPETTO SUD SEZ. (1)-(1)

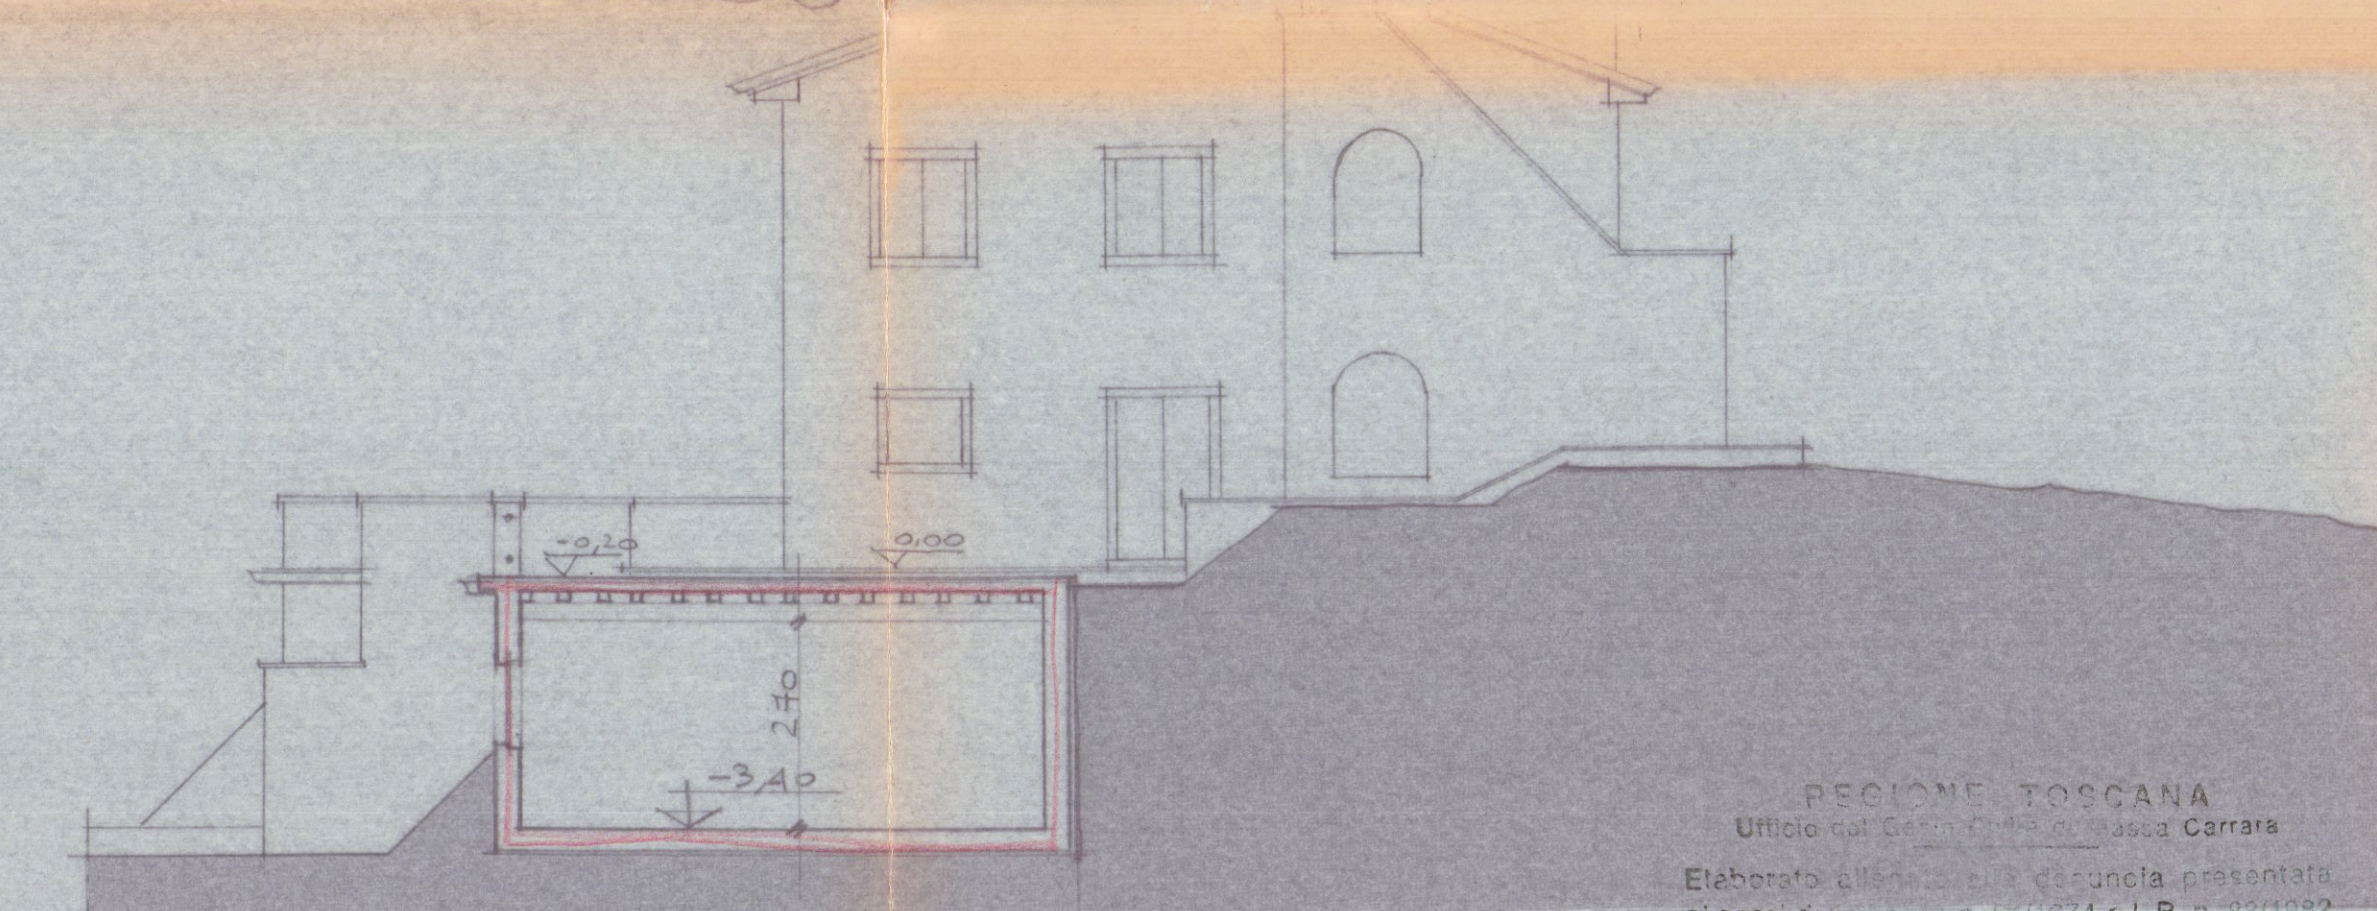

SEZIONE B-B

REGIONE TOSCANA
Ufficio del Genio Civile di Massa Carrara
Elaborato alla scala di 1:100 e L.R. n. 38/1992
e Legge n. 1086/1971 - Pratica S. n. 324
Messa, il 5 APR. 1995

LAVORO: PROGETTO DI RISTRUTTURAZIONE E AMPLIAMENTO RELATIVO AD EDIFICIO DI PROP. DELLA EDC. L. G. F. MARINI S. S. C. POSTO IN CARRARA LOCALITÀ MONTICELLO POG. N. 76 MAP. 410, 409, 218, 275 S.A.B. VARIANTE IN SANATORIO ALLA C.E. N. 133/93		TAV. 4	FABBRICATO S. TERESA
PROGETTISTA: DOTT. ING. VINCENZO BOSCO			
SCALA: 1:100	PROGETTO OT. 90 VISTO		DISEGNATORE
	VARIANTE FEB. 95		
OGGETTO DEL DISEGNO: PROSPETTI E SEZIONI			

Dott. Ing. VINCENZO BOSCO

L.G.F. MARINI