

COMUNE DI CARRARA
PROGETTO DI RISTRUTTURAZIONE E RIPACIMENTO TETTO
DI UN EDIFICIO SITTO A MARINA DI CARRARA IN VIALE
GALILEI N° 121.

PROPRIETÀ: MUSETTI FEDERICA E SABRINA
PROGETTISTA: Arch. ANTONIO LEONE

FOGLIO CATASTALE n° 78 mapp. 532
27 APR. 1989


[Signature]

Approvato dal Sindaco alle condizioni
Indicate nelle Concessioni Edilizie
N. 184 del 3 GIU. 1989

VARIANTE *Soluzioni*
Approvato dal Sindaco alle condizioni
Indicate nelle Concessioni Edilizie
N. 27 del 3 GIU. 1989
CARRARA N. 3 GIU. 1989

IL DIRIGENTE DELL'AMMINISTRAZIONE
(Arch. Claudio Varianti)










APPROVATO

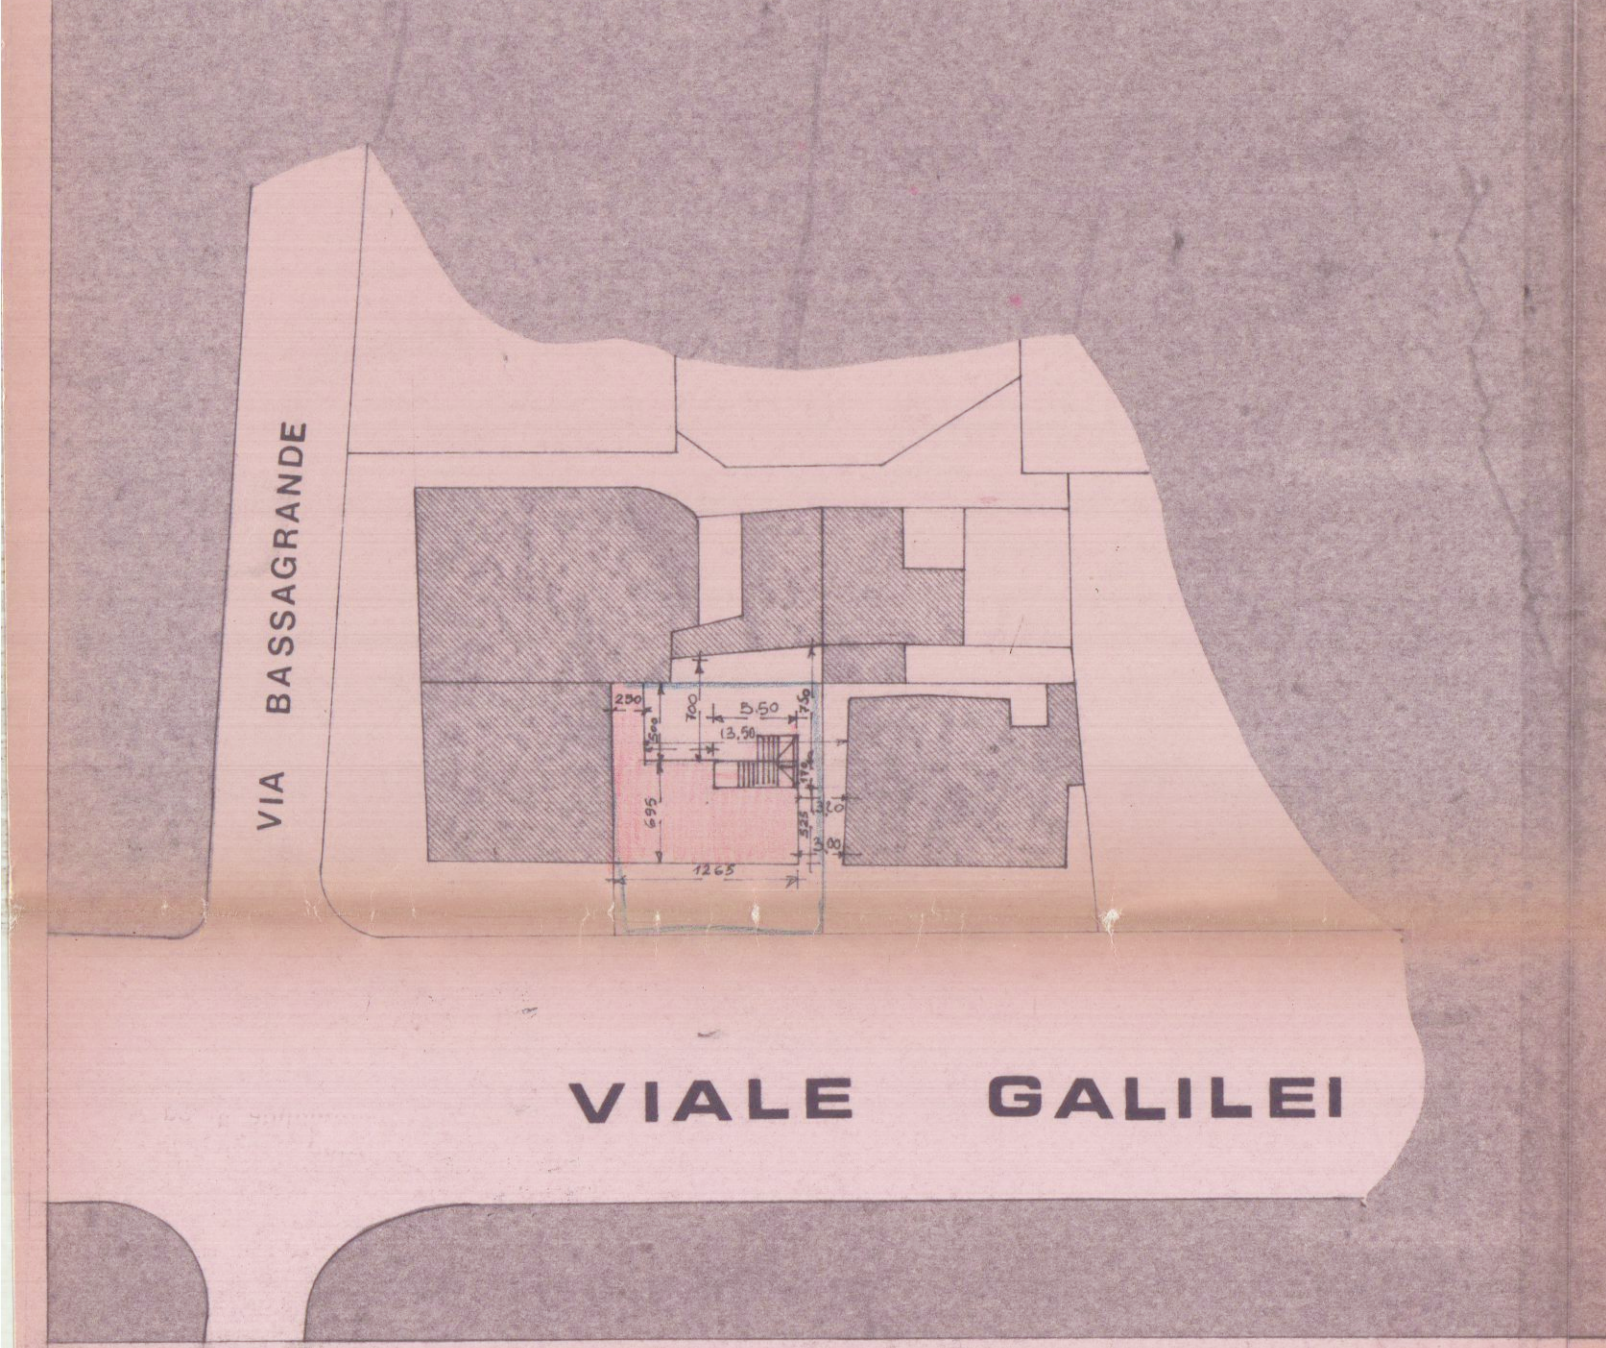

TAV. 2

VARIANTE

APPROVATO

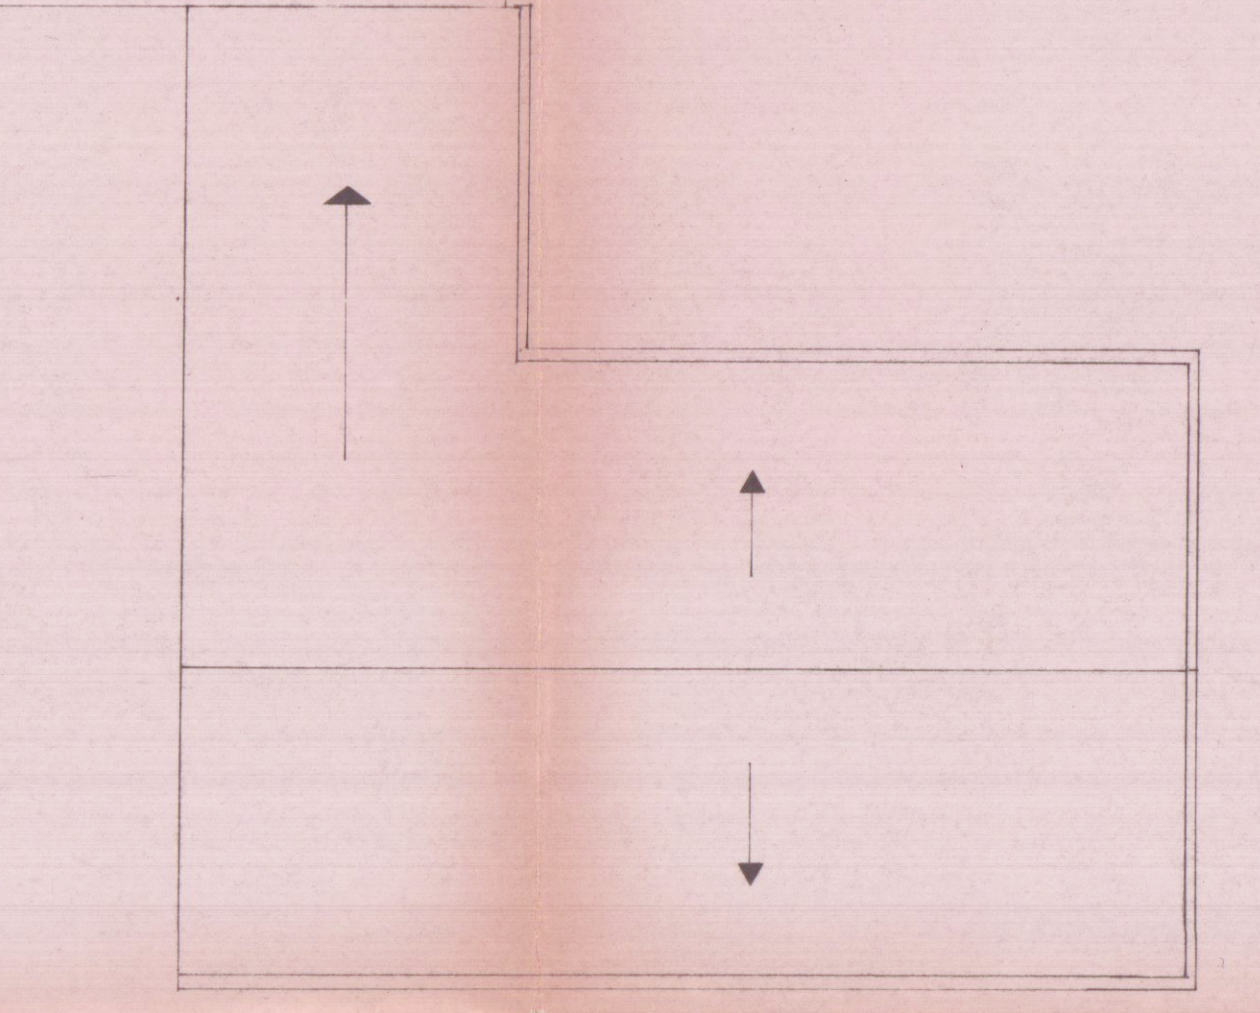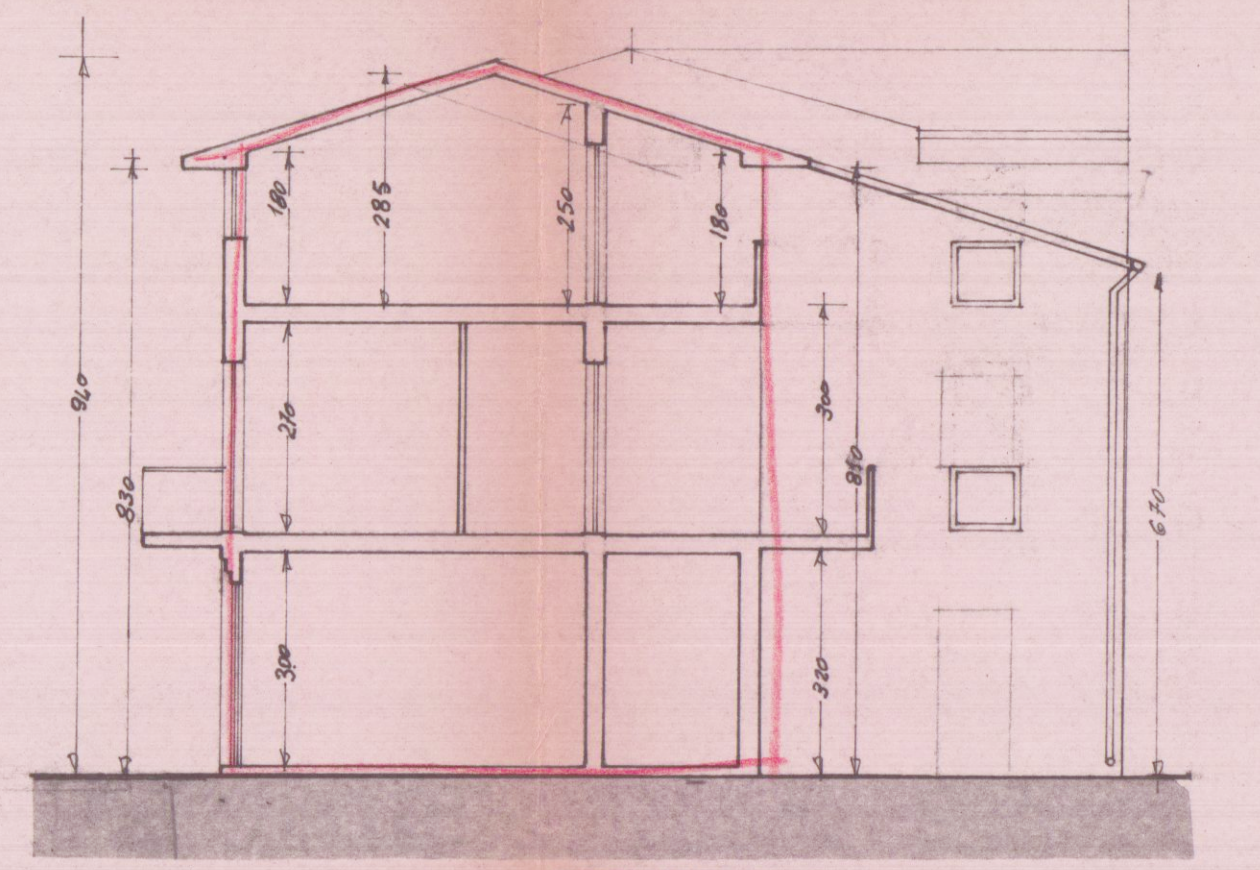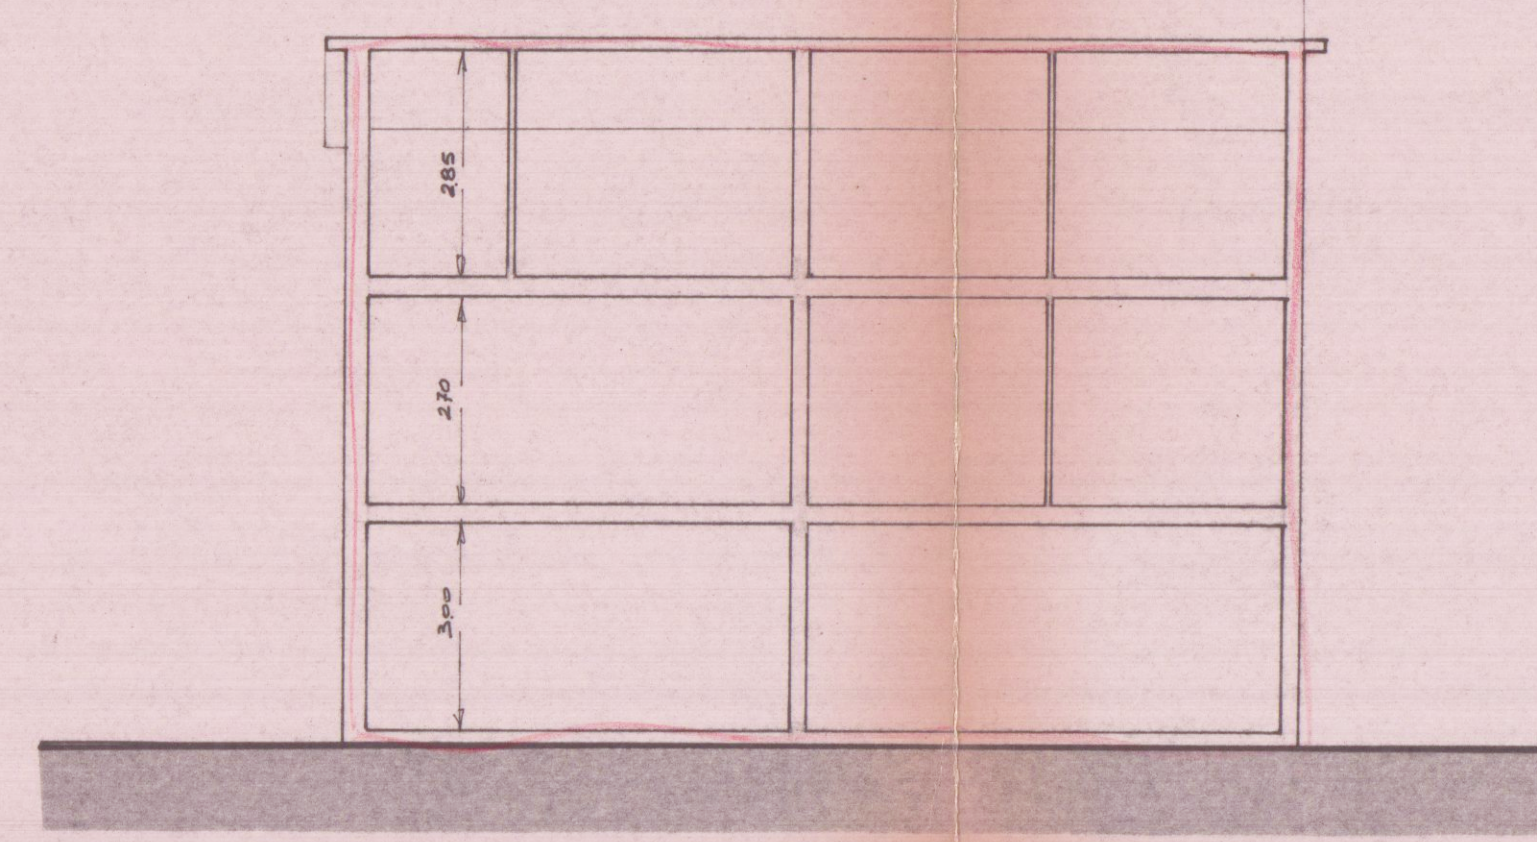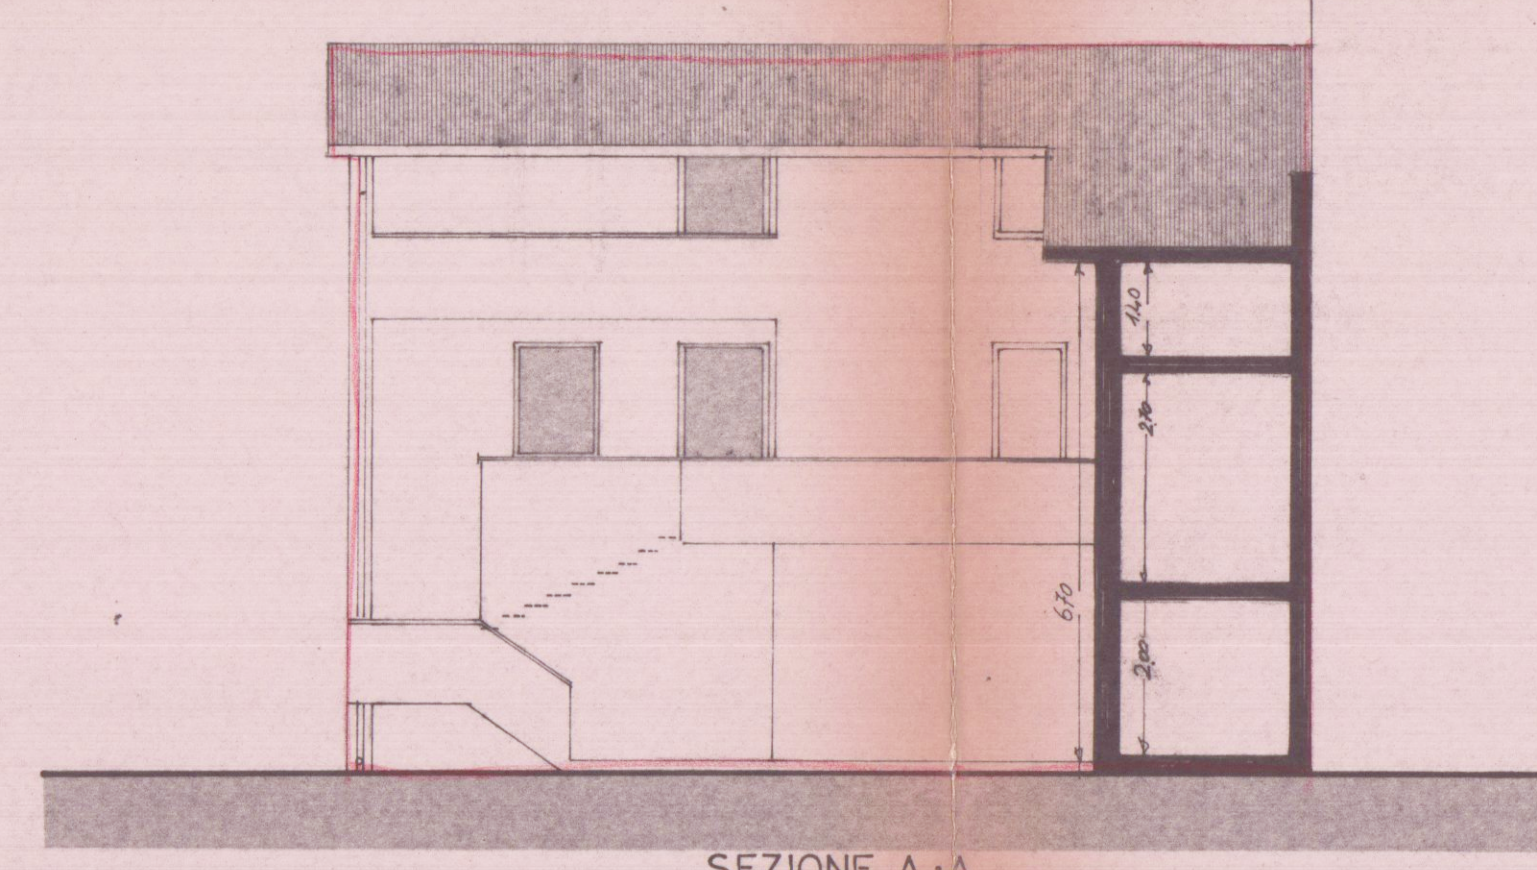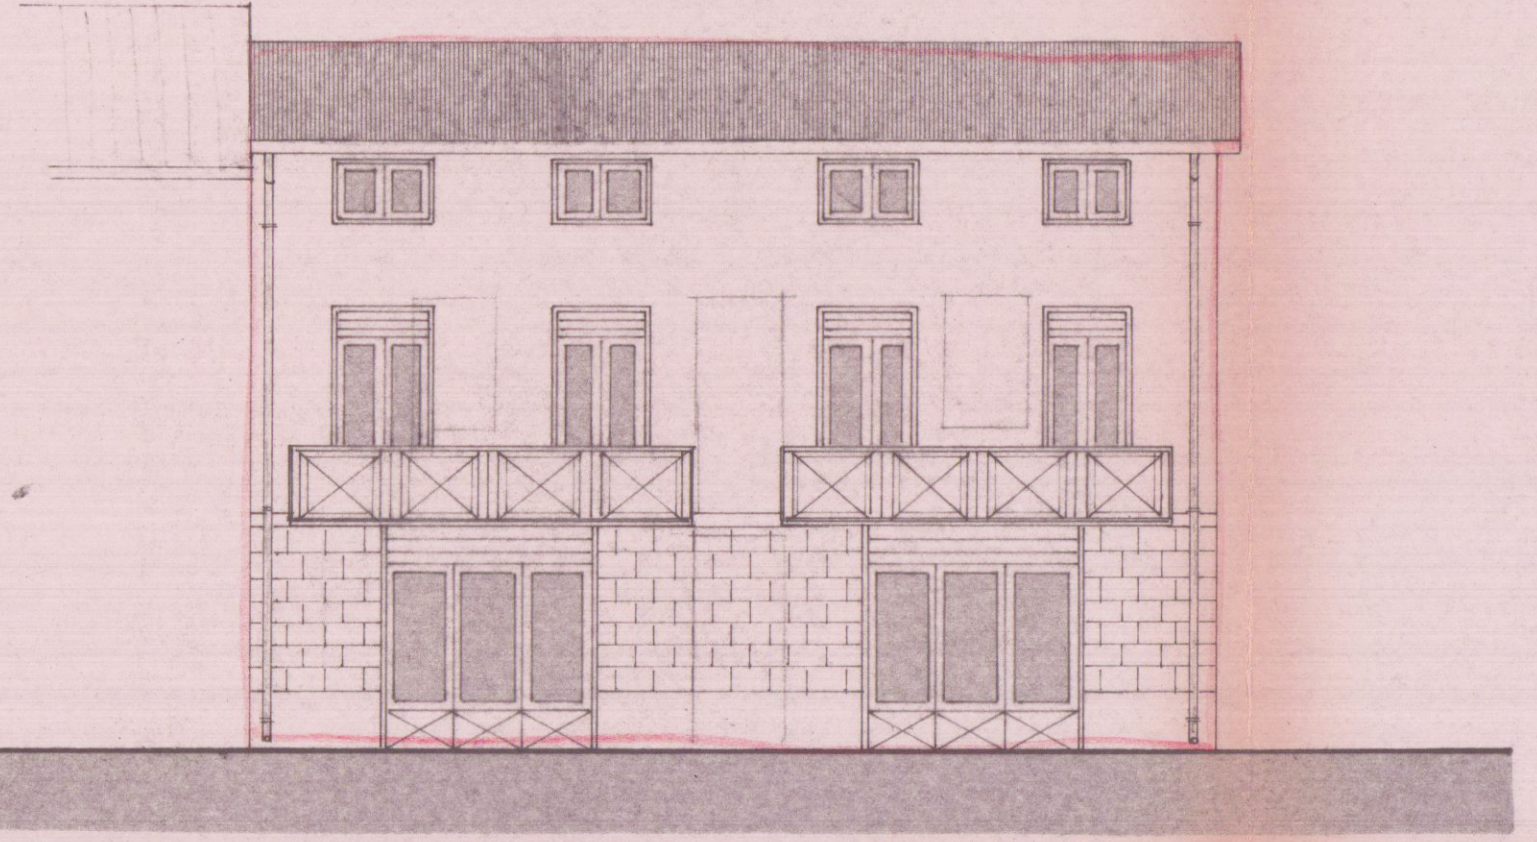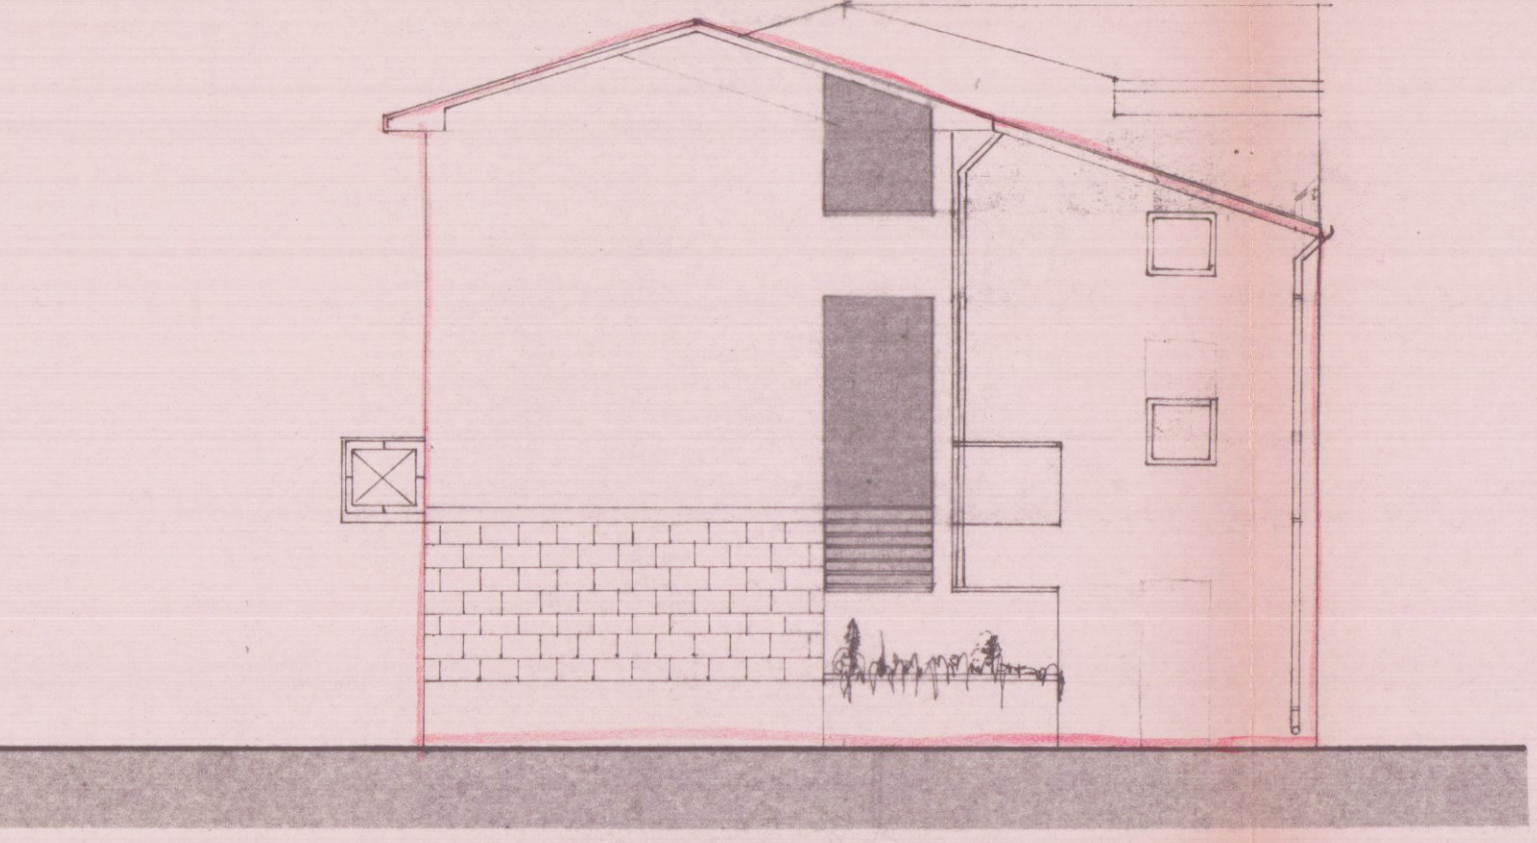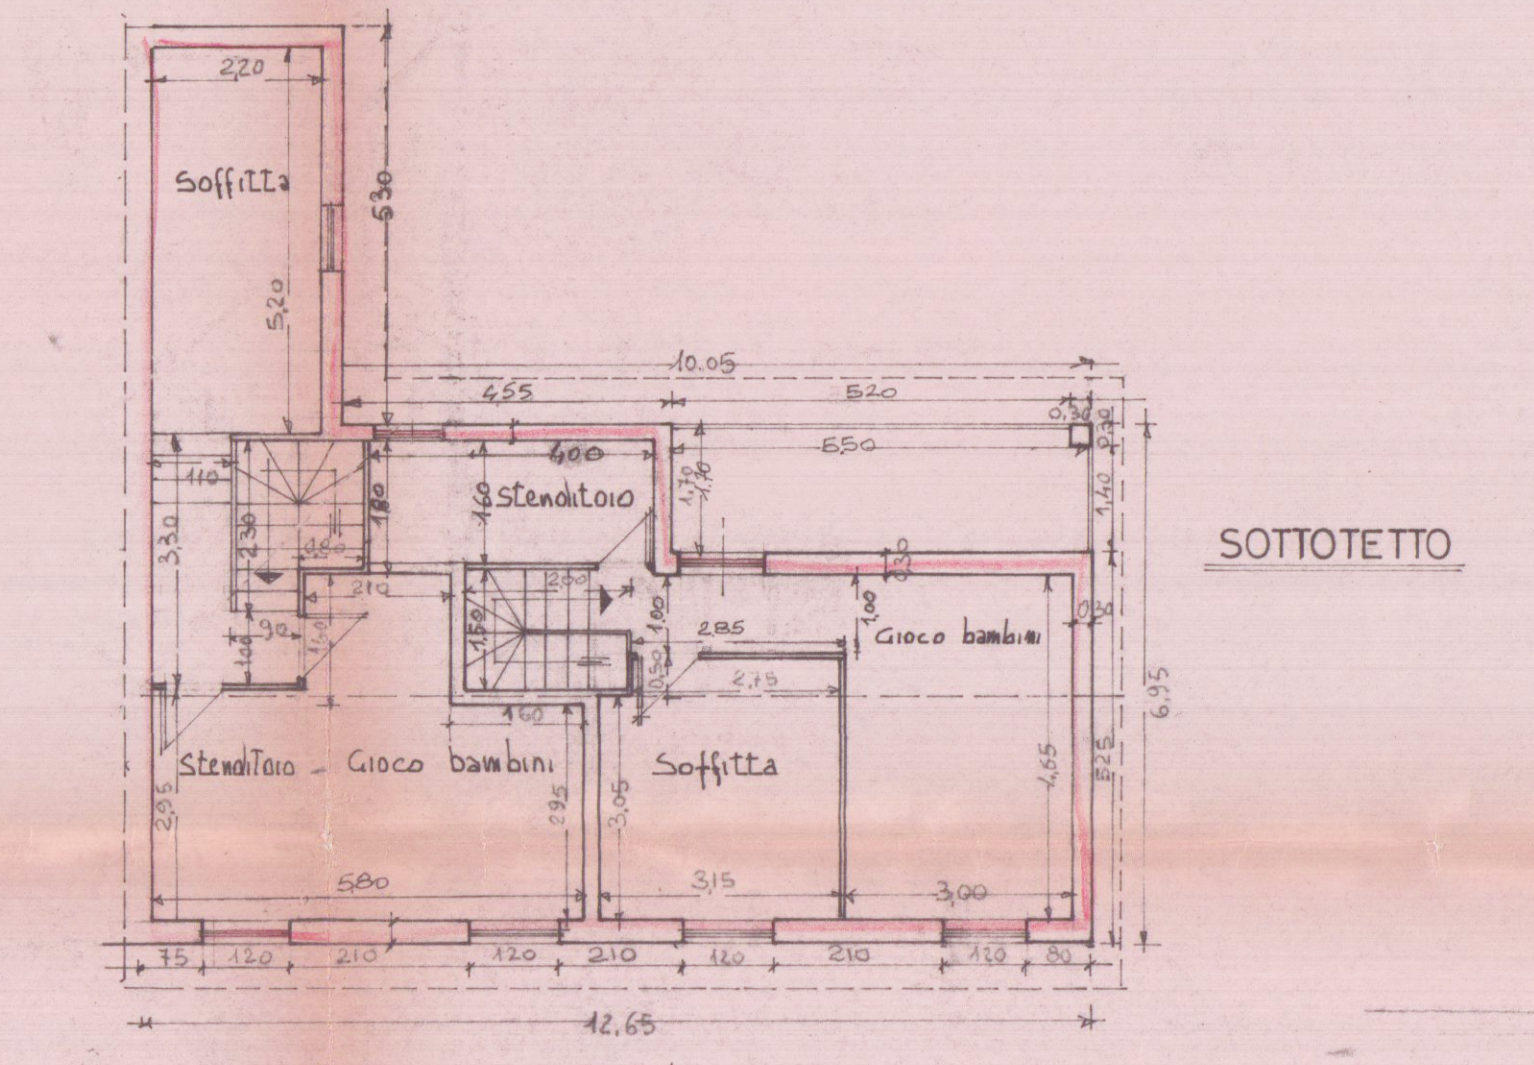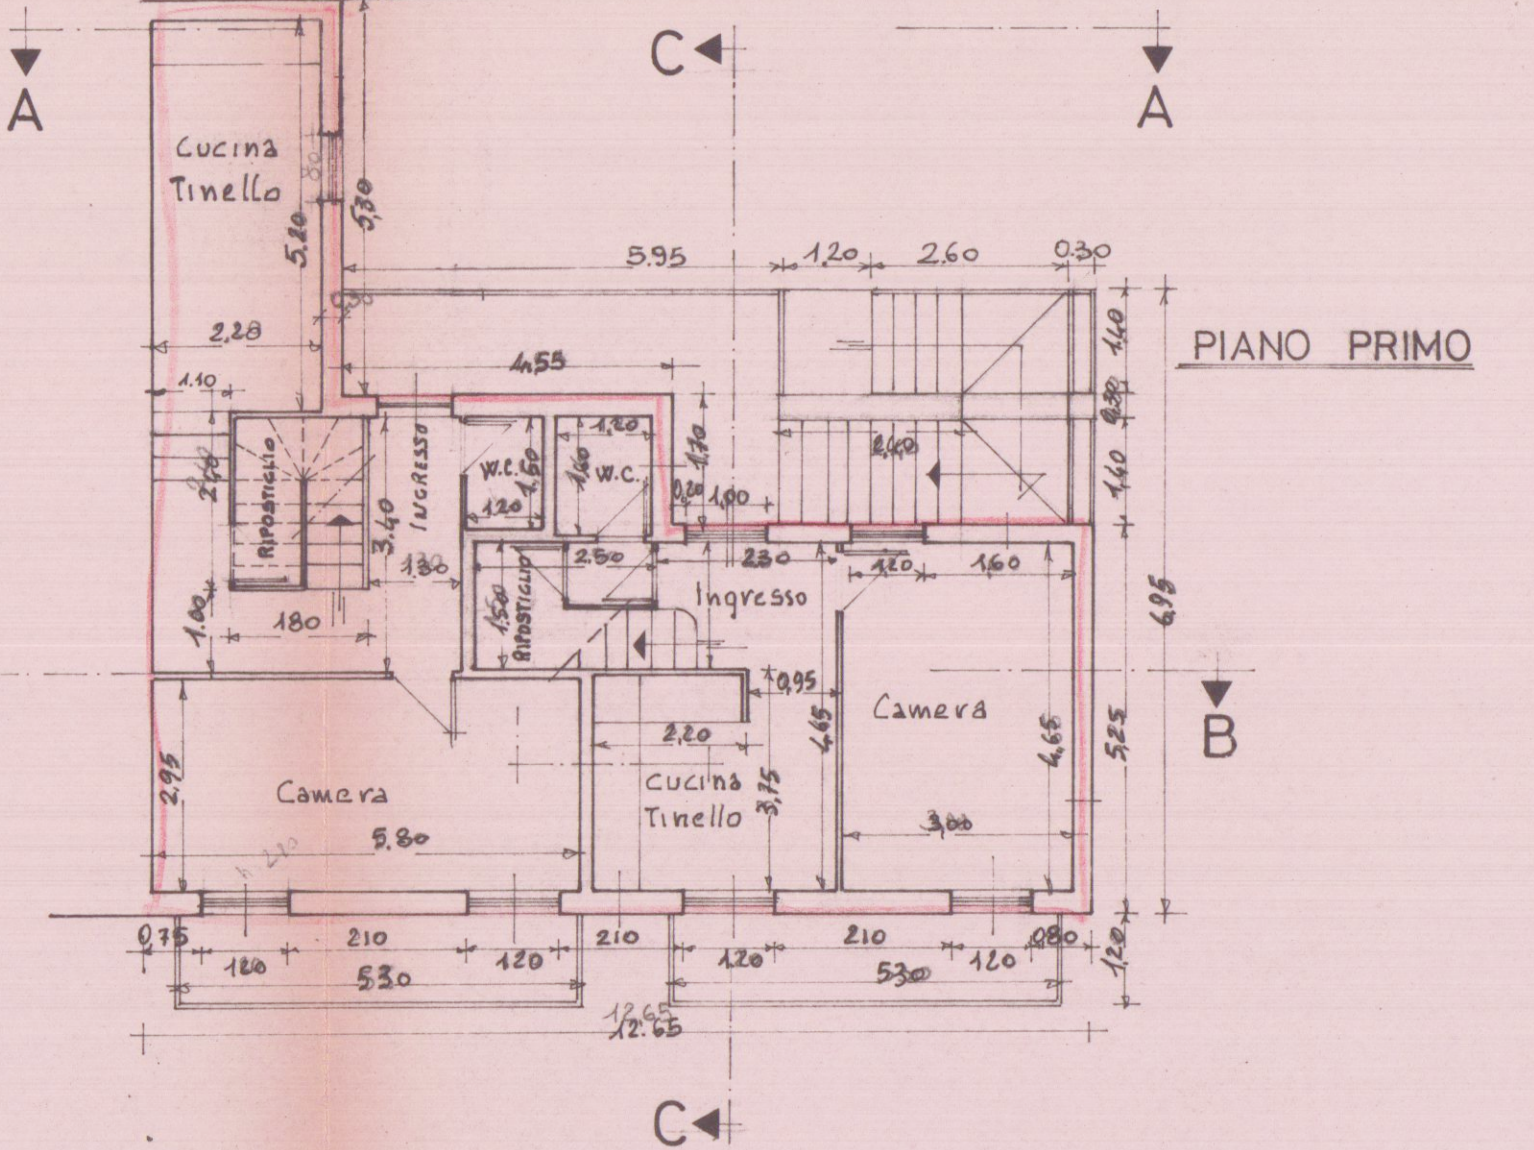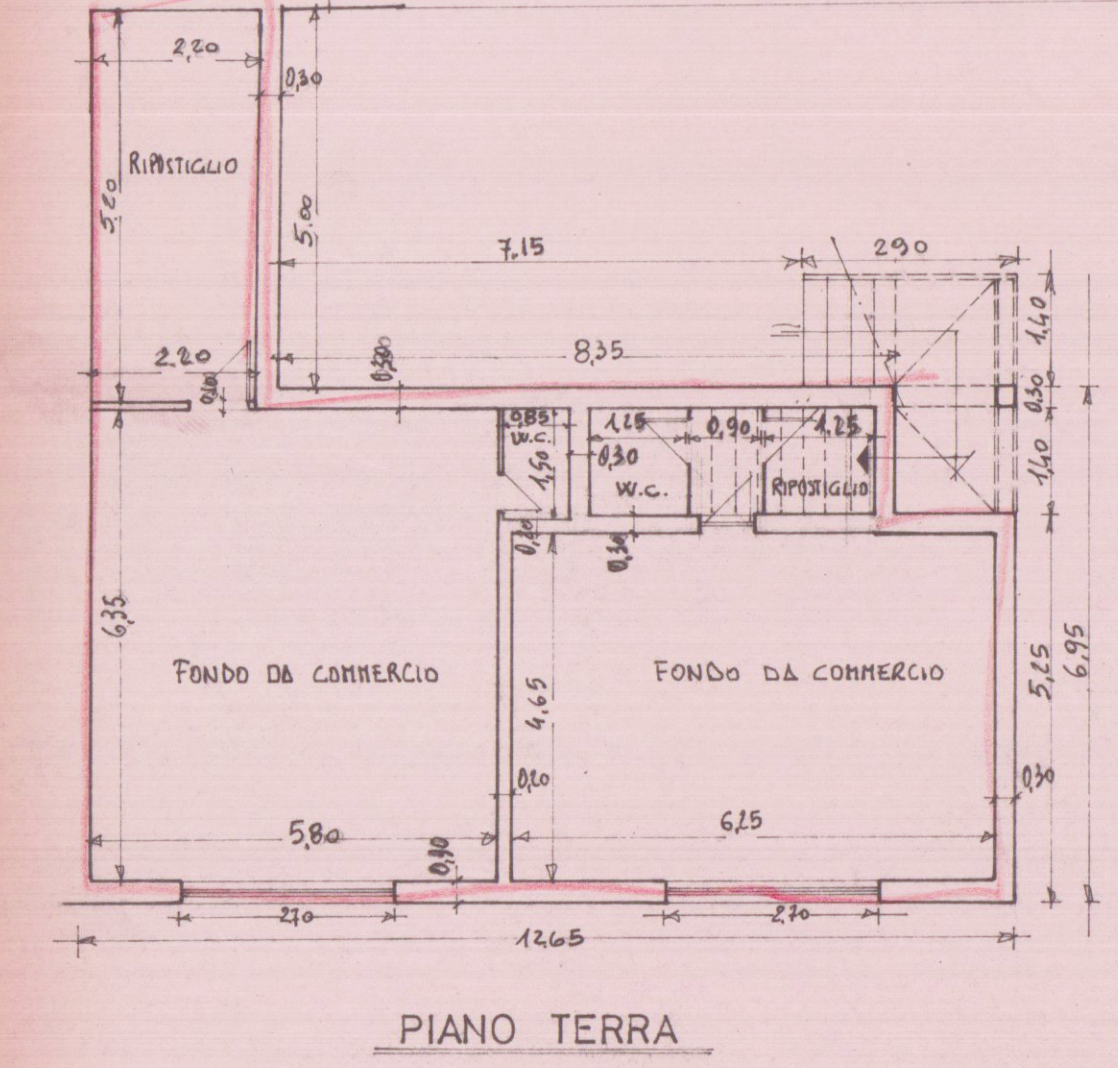

SCHEMI SUPERFICI E VOLUMI				
N°	DIMENSIONI	SUP.	H.	VOLUME
1	5,25 x 12,65	66,40	8,10	537,90
2	8,50 x 1,70	14,45	6,00	86,70
3	9,00 x 2,50	22,50	6,50	146,25
TOT.		103,35		770,85 mc
1	5,25 x 12,65	66,40	8,10	537,90
2	8,50 x 1,70	14,45	6,00	86,70
3	9,00 x 2,50	22,50	6,50	146,25
TOT.		103,35		770,85 mc
PORTICO	5,25 x 2,50	13,12	8,10	106,25
VOLUME IN AUMENTO INC. 32,8 + PORTICO				

SCALA 1:200 ESISTENTE

SCALA 1:200 PROGETTO

