

STUDIO ASSOCIATO D.A.L.
ING. LUIGI DANESI

Via Prov. Carrara-Arenua n. 91/ter CARRARA Tel. 0585/844630

Prot. 21/12/96


COMMITTENTE	LAVORO	OGGETTO	SCALA
CONSORZIO APUANO TRASPORTI	PROGETTO DI COSTRUZIONE DI FABBRICATO DI CIVILE ABITAZIONE	SEZIONI "A"	1:100
PROGETTISTA: ING. LUIGI DANESI			DATA: NOVEMBRE 96
			TAV. 9

APPROVATO

AZIENDA U.S.L. 17
U.O. DI MEDICINA
AL SERVIZIO
17/01/97
per l'approvazione del presente
progetto:
Il Funzionario Medico

SCALA 1:100


A

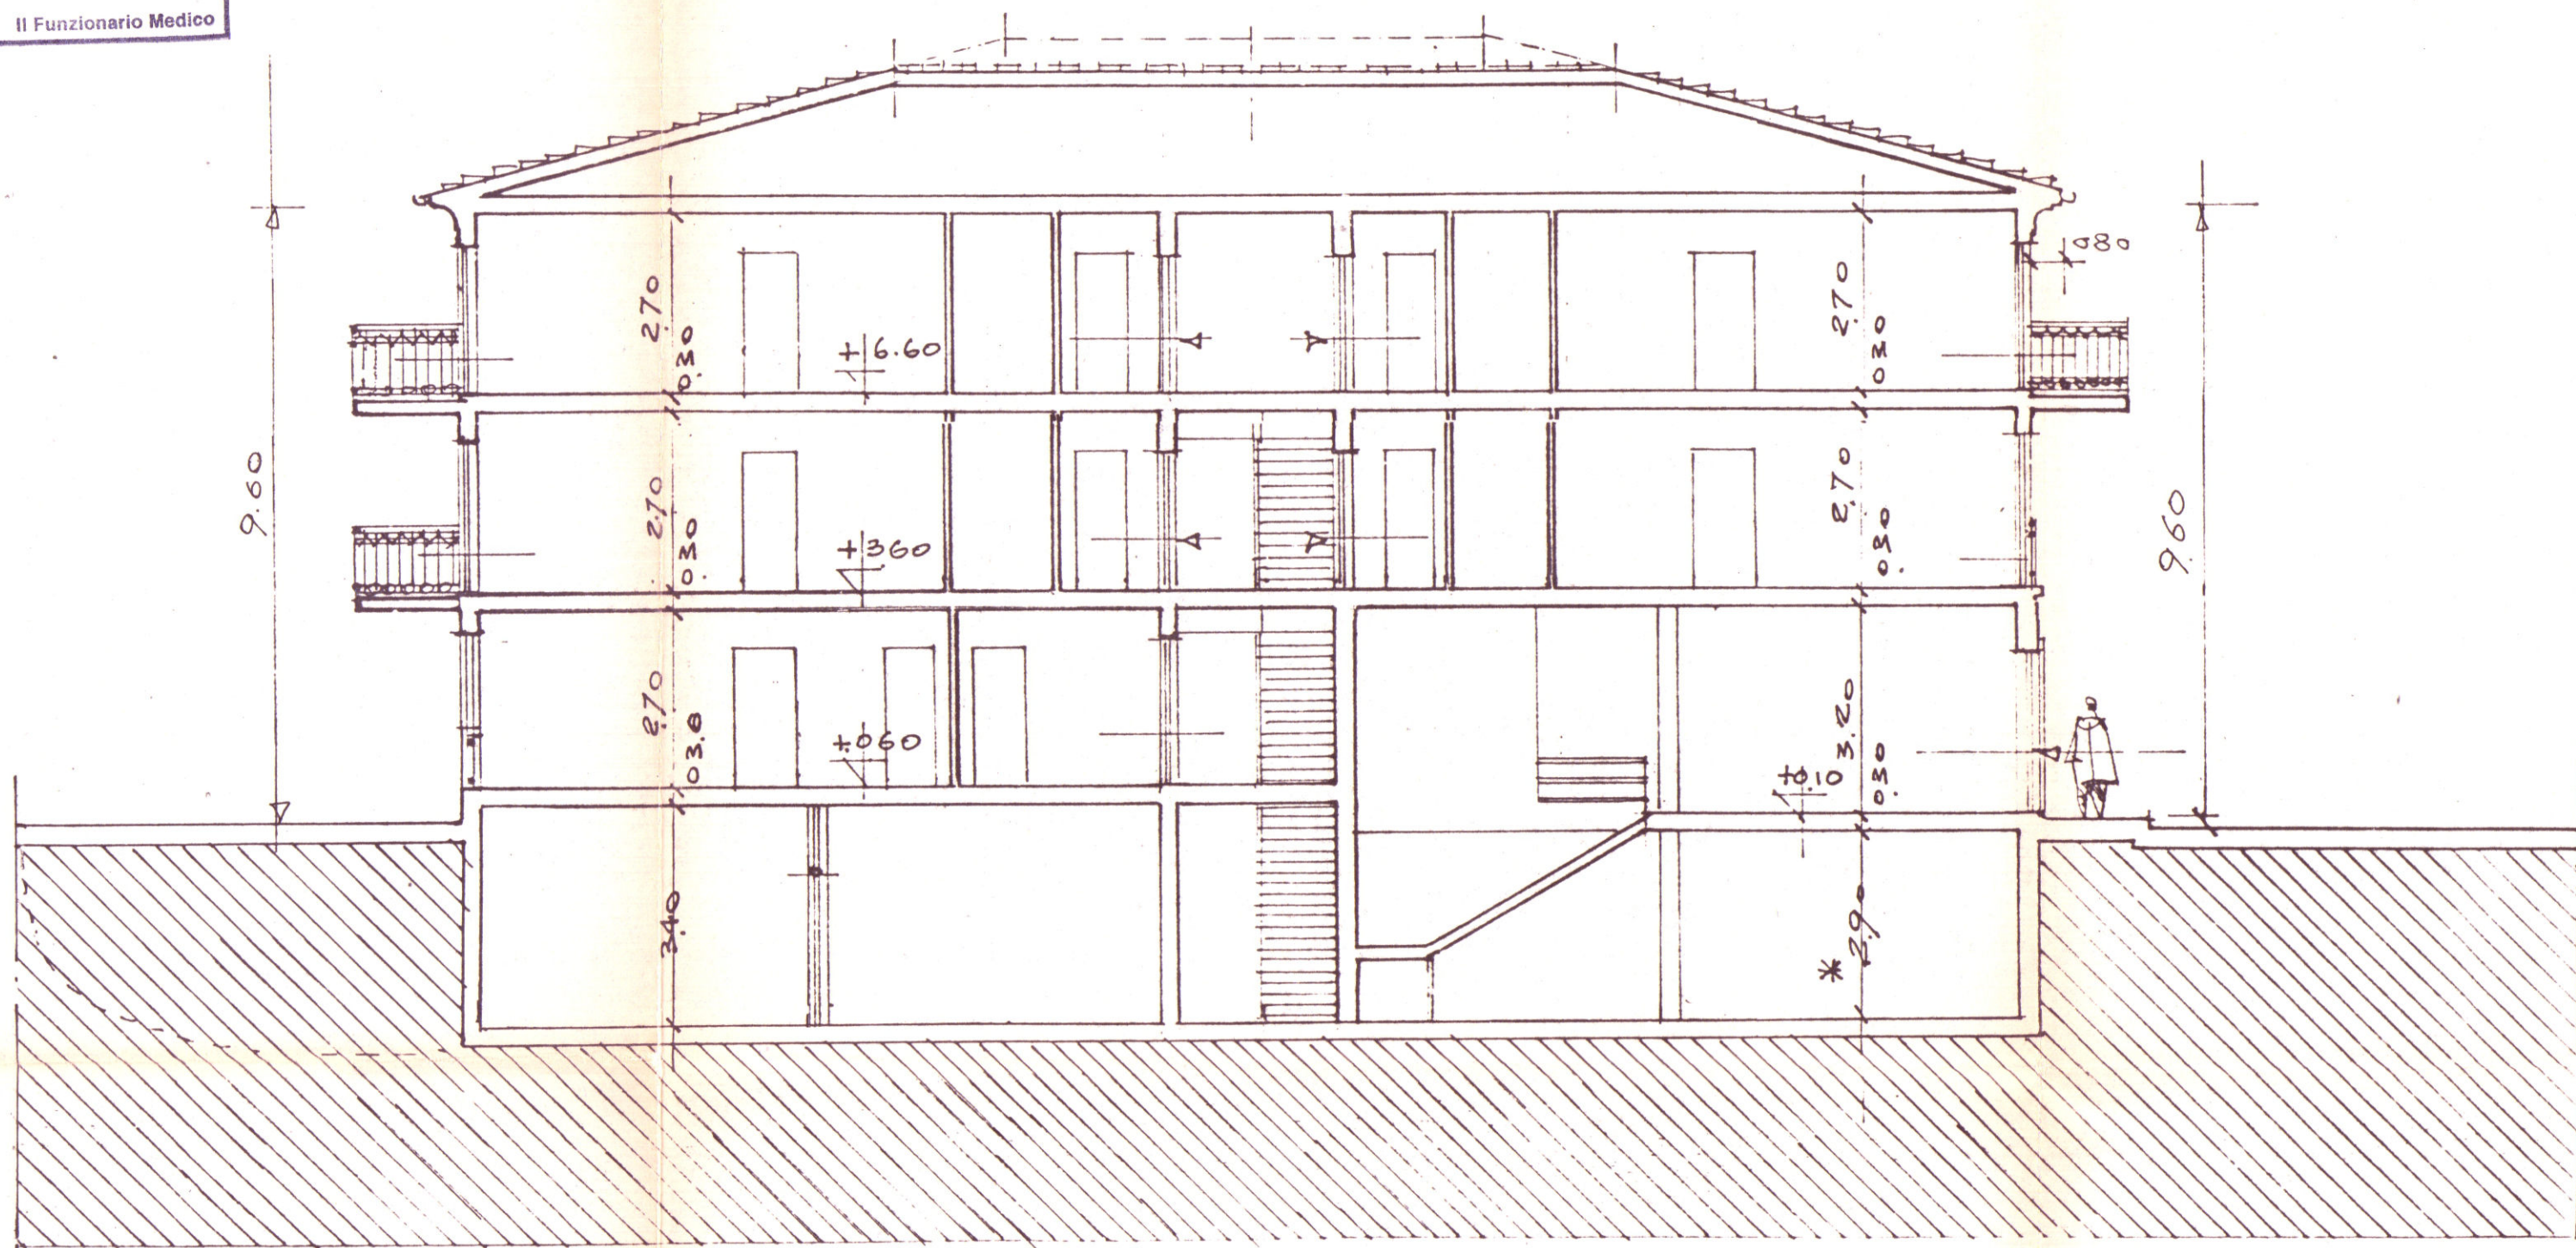

SEZIONE B-B

A

B

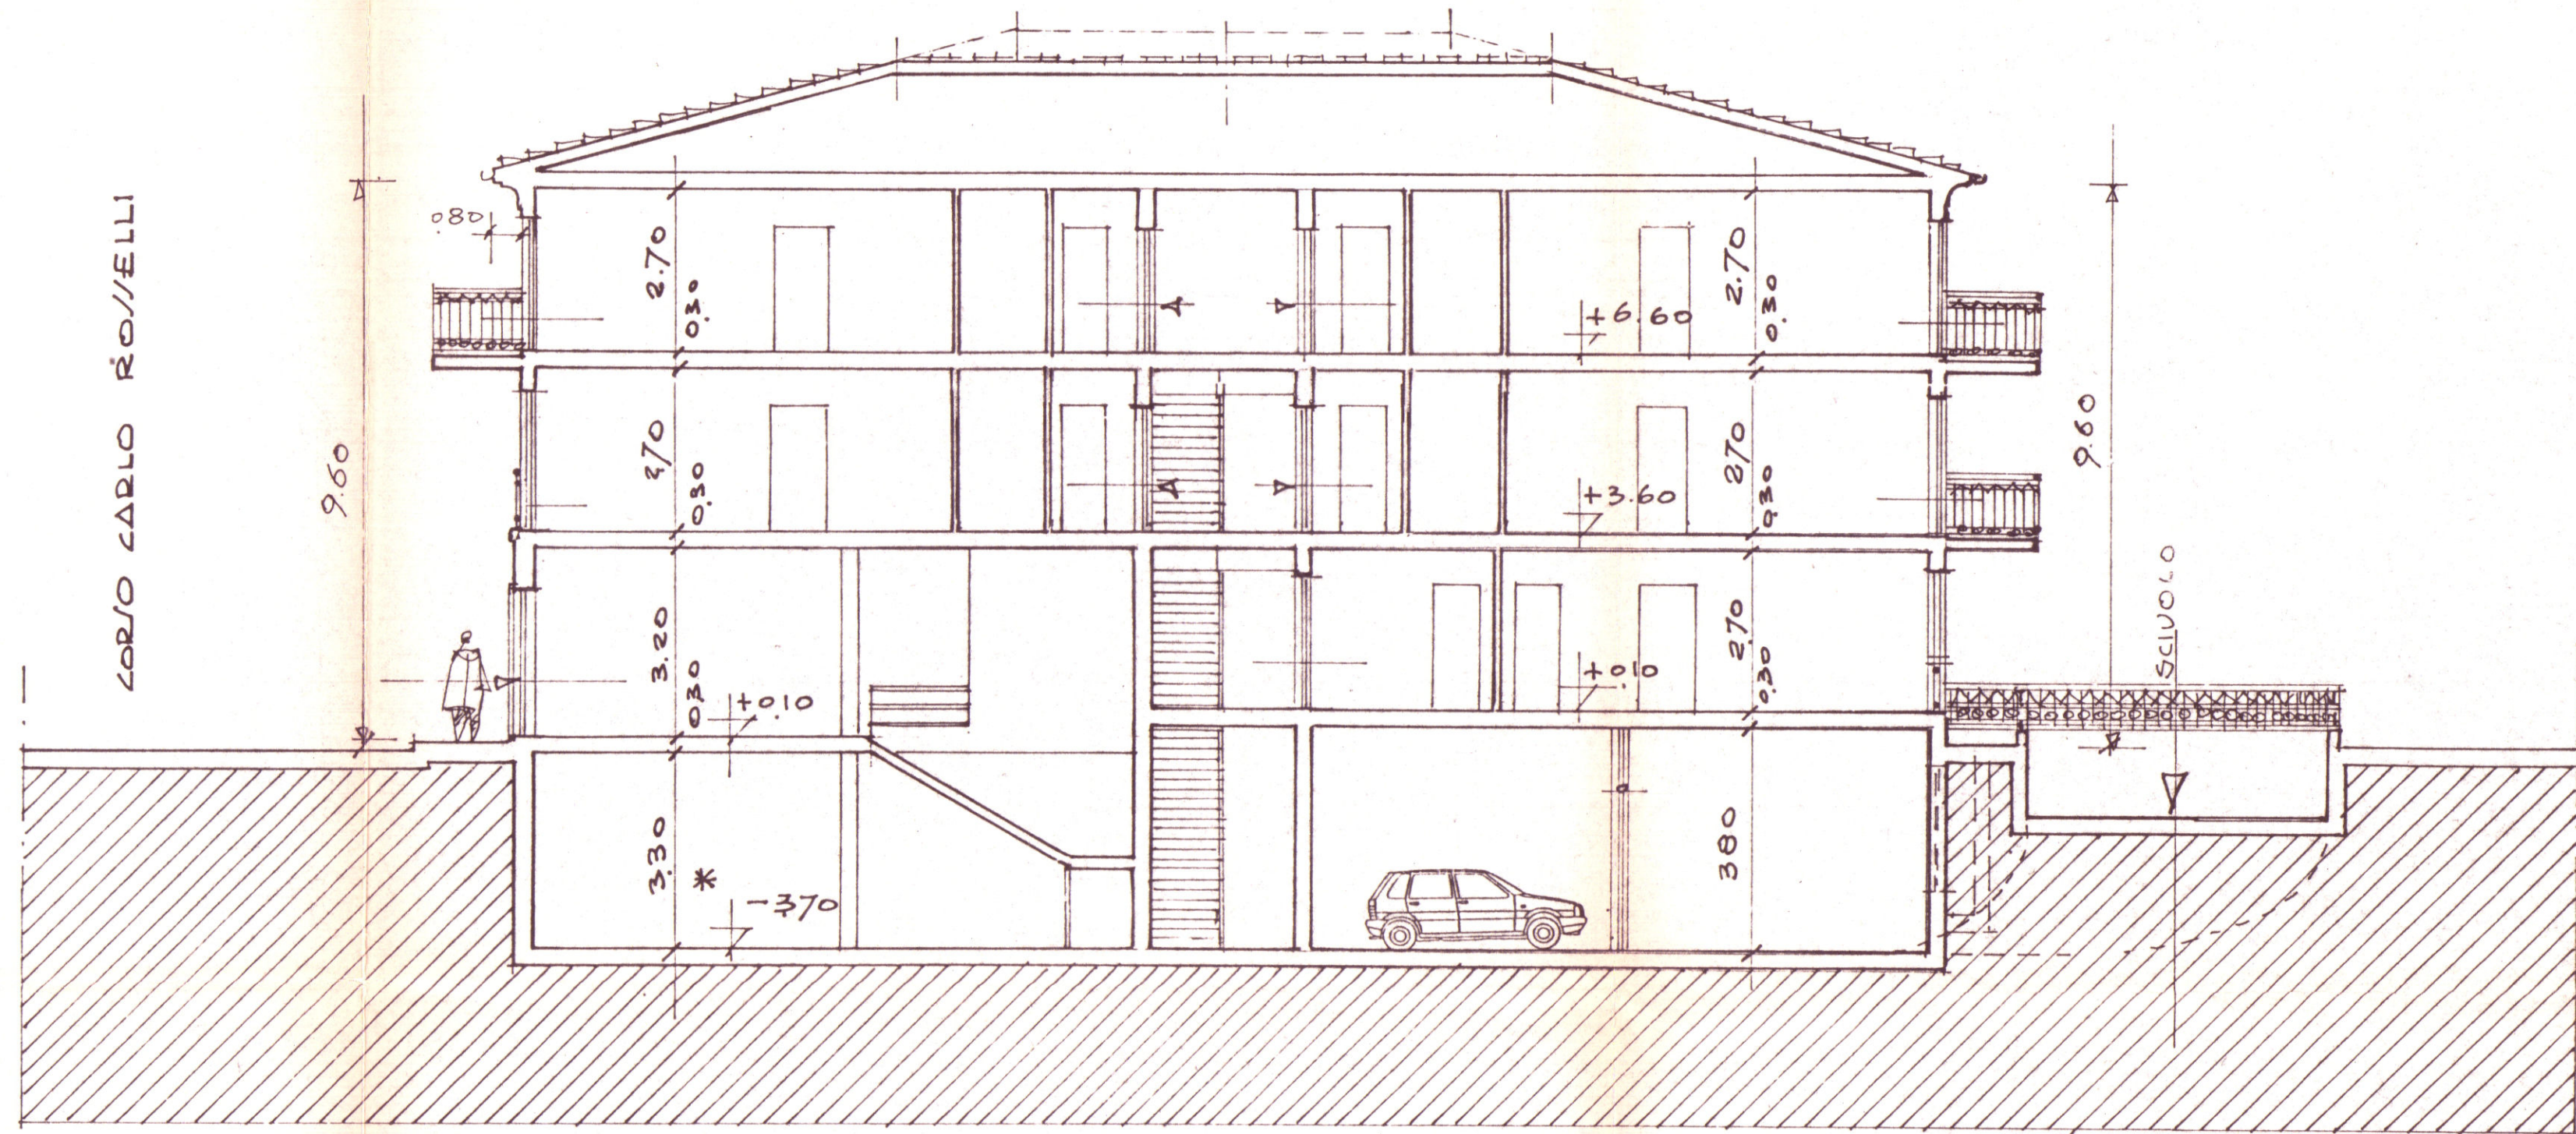

SEZIONE C-C

B

SEZIONE A-A

