

5 MAR. 1979

PROP. SIG. MARRI MAURO

LAVORO : FABB. USO ABITAZ. DA ERIGERSIA
MARINA VIA VIC. LE MACCHIA.

TAV. 4 - PROSPETTI **VARIANTE**

RAPP. 1:100.

APPROVATO


VARIANTE

12 GEN. 1980

CONTROLLATO


IL SINDACO

Approvato dal Sindaco alle condizioni
indicate nel permesso di costruire
del 1° MAG. 1976
L'ING. CAPO

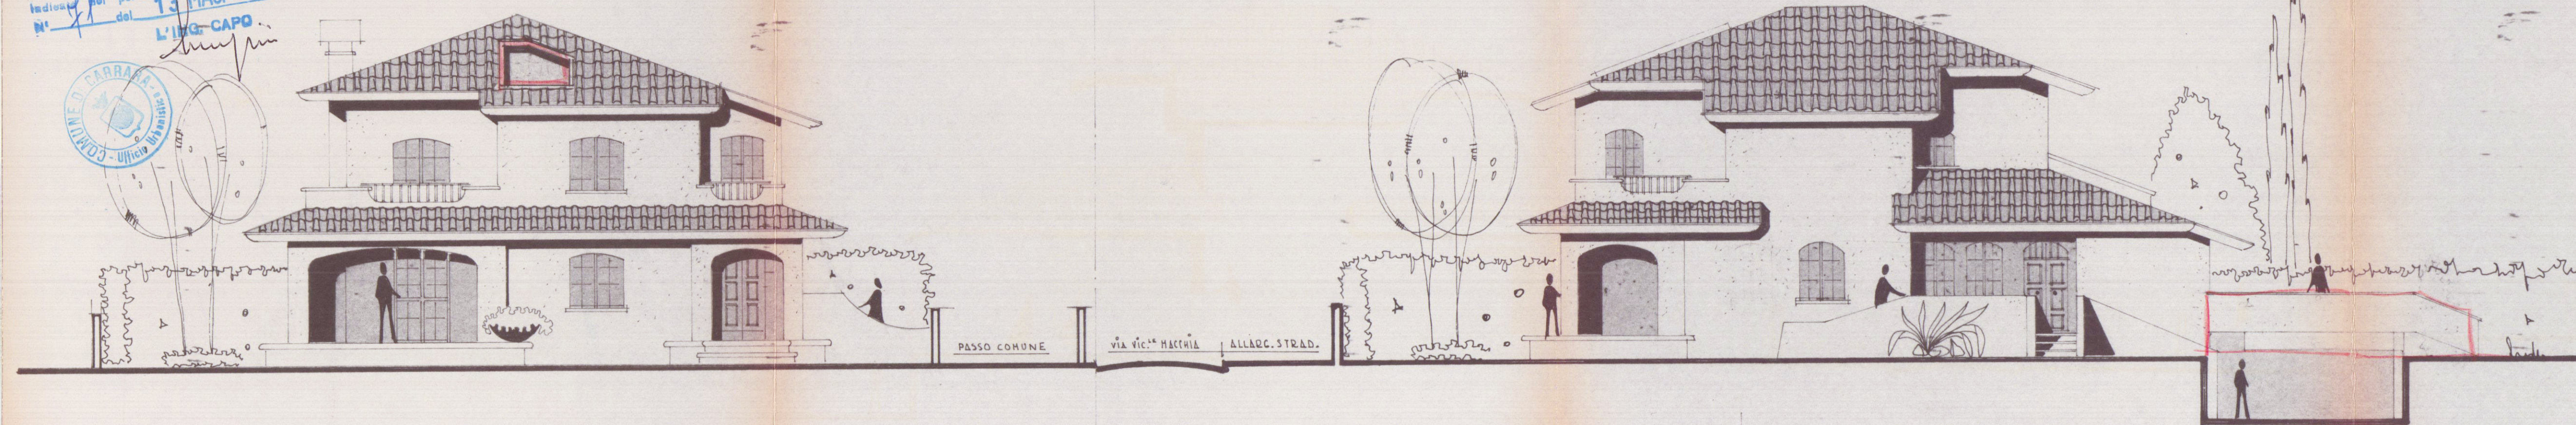

PROSPETTO SUD

PROSPETTO EST

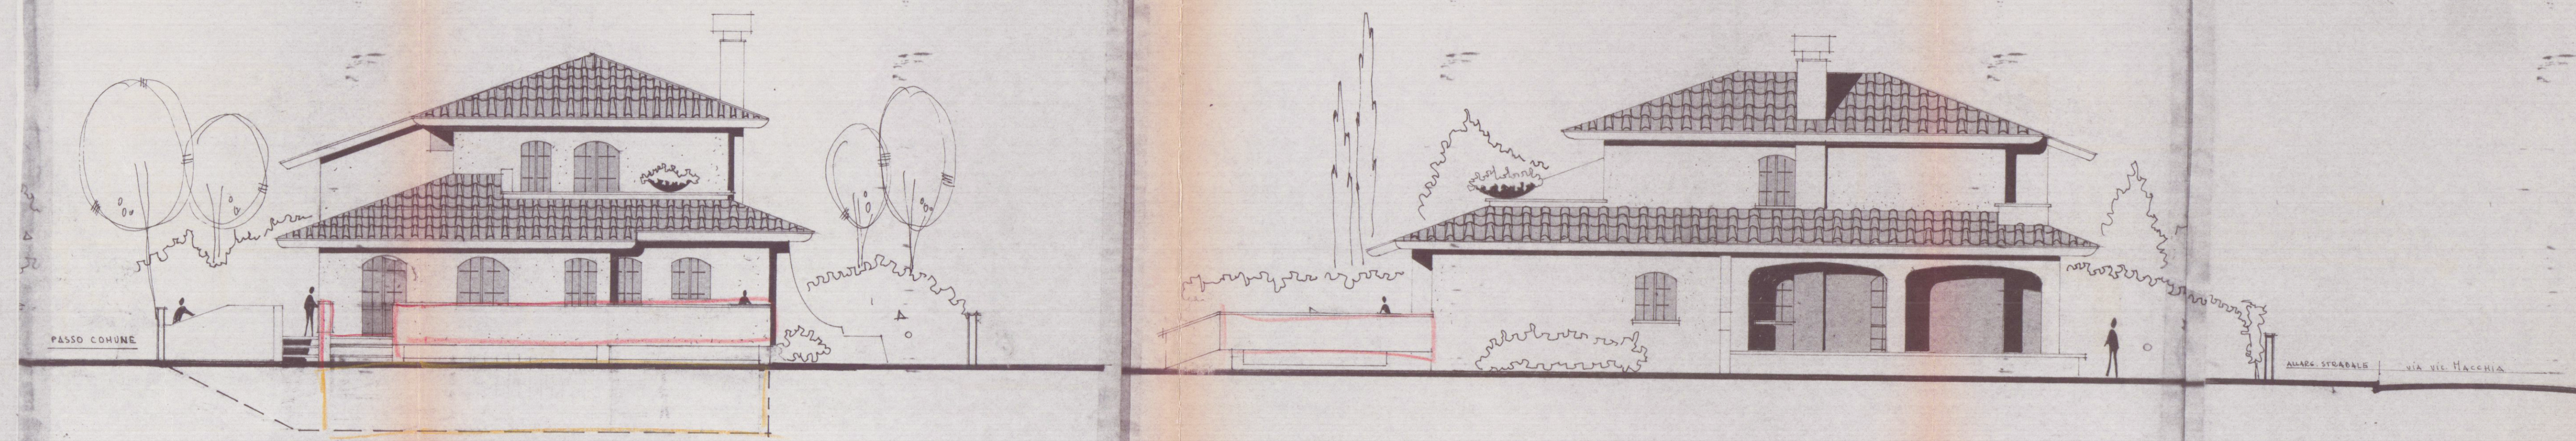

PROSPETTO NORD

PROSPETTO OVEST