



PROGETTO PER LA COSTRUZIONE DI
 N° 2 W.C. AL FABBRICATO DI PROPRIETÀ
 DEL SIG. DIANINI DOMENICO
 DIANINI VITTORIA
 DISEGNO SCALA 1:100

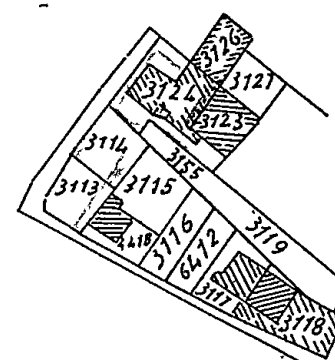


CORSO XX SETTEMBRE

Via Polverino

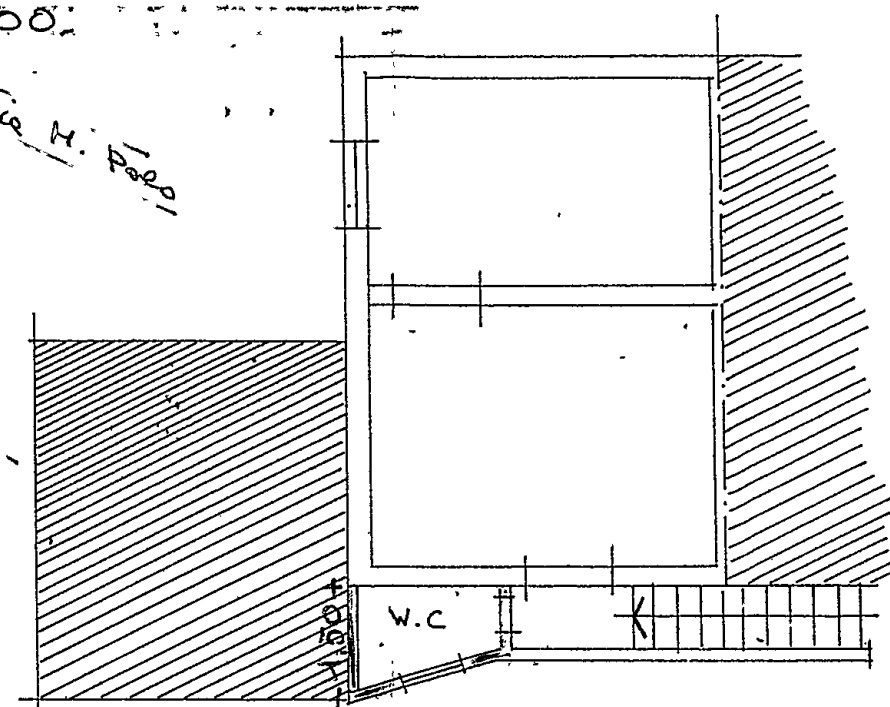

PIANO TERRA

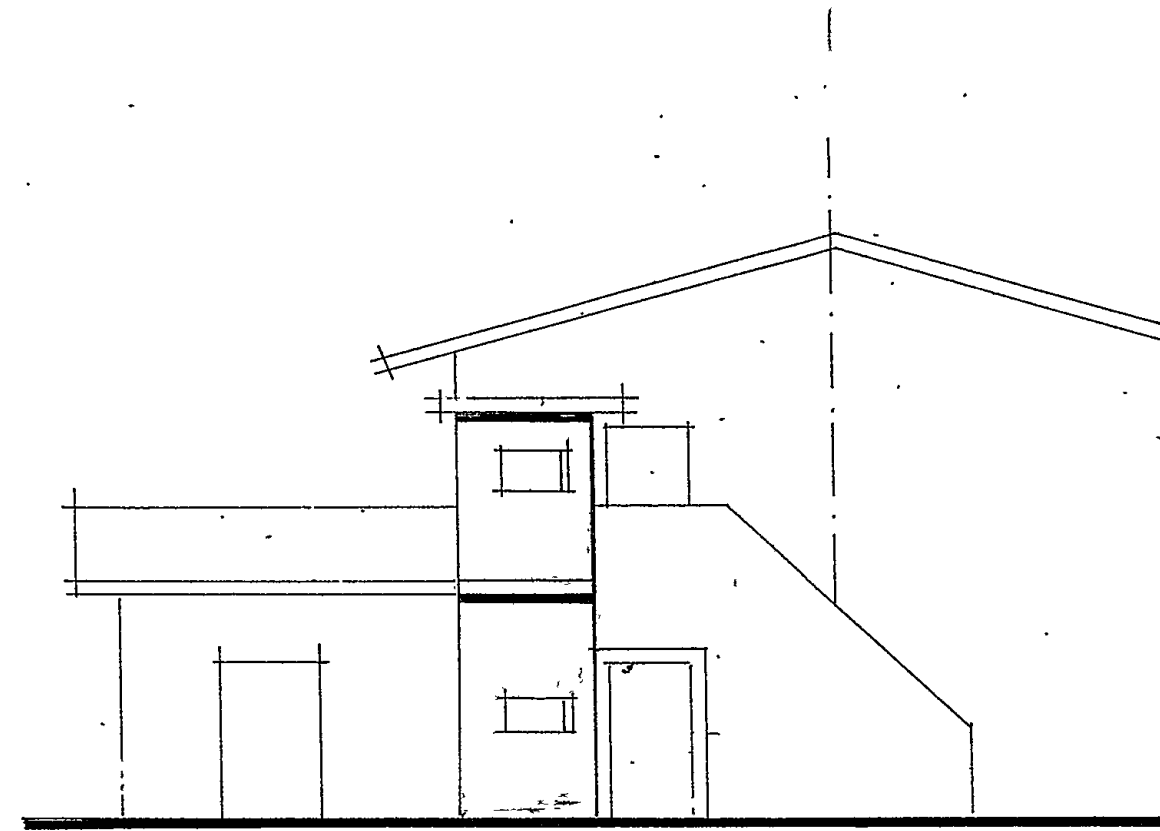

PROSPETTO


F. 82 SEZ. A
 PLANIMETRIA SCALA 1:1000

IL GEOMETRA:


Approvato dal Sindaco alle condizioni
 indicate nel permesso di costruzione
 N. 1698 del 15-12-1965

L'INGEGNERE CAPO

[Signature]

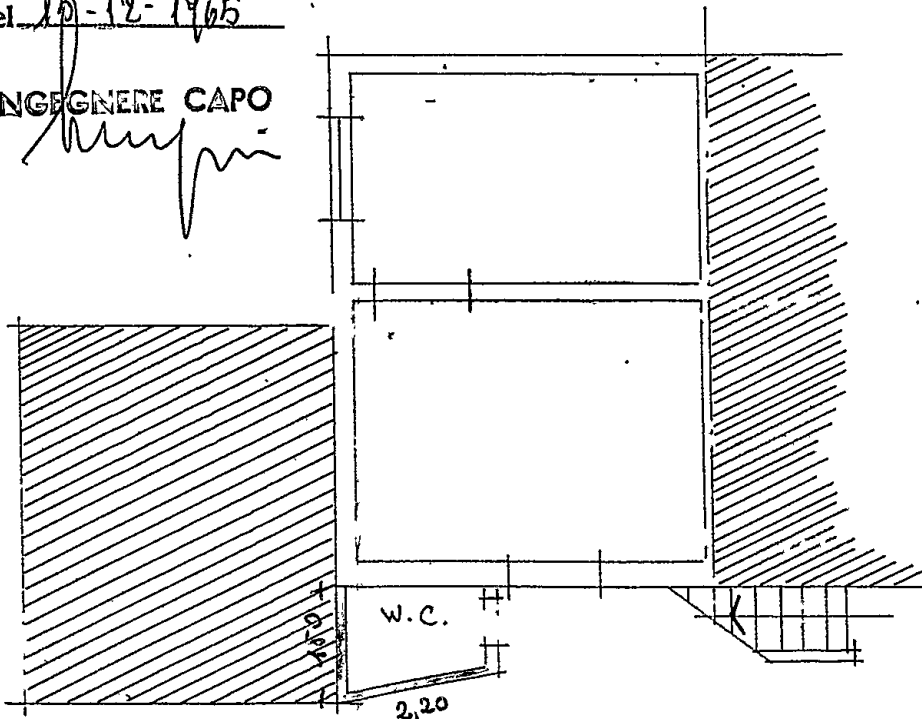

PIANO PRIMO

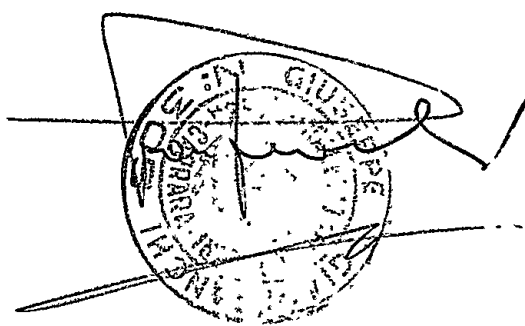

AFFIDAVANTO

