




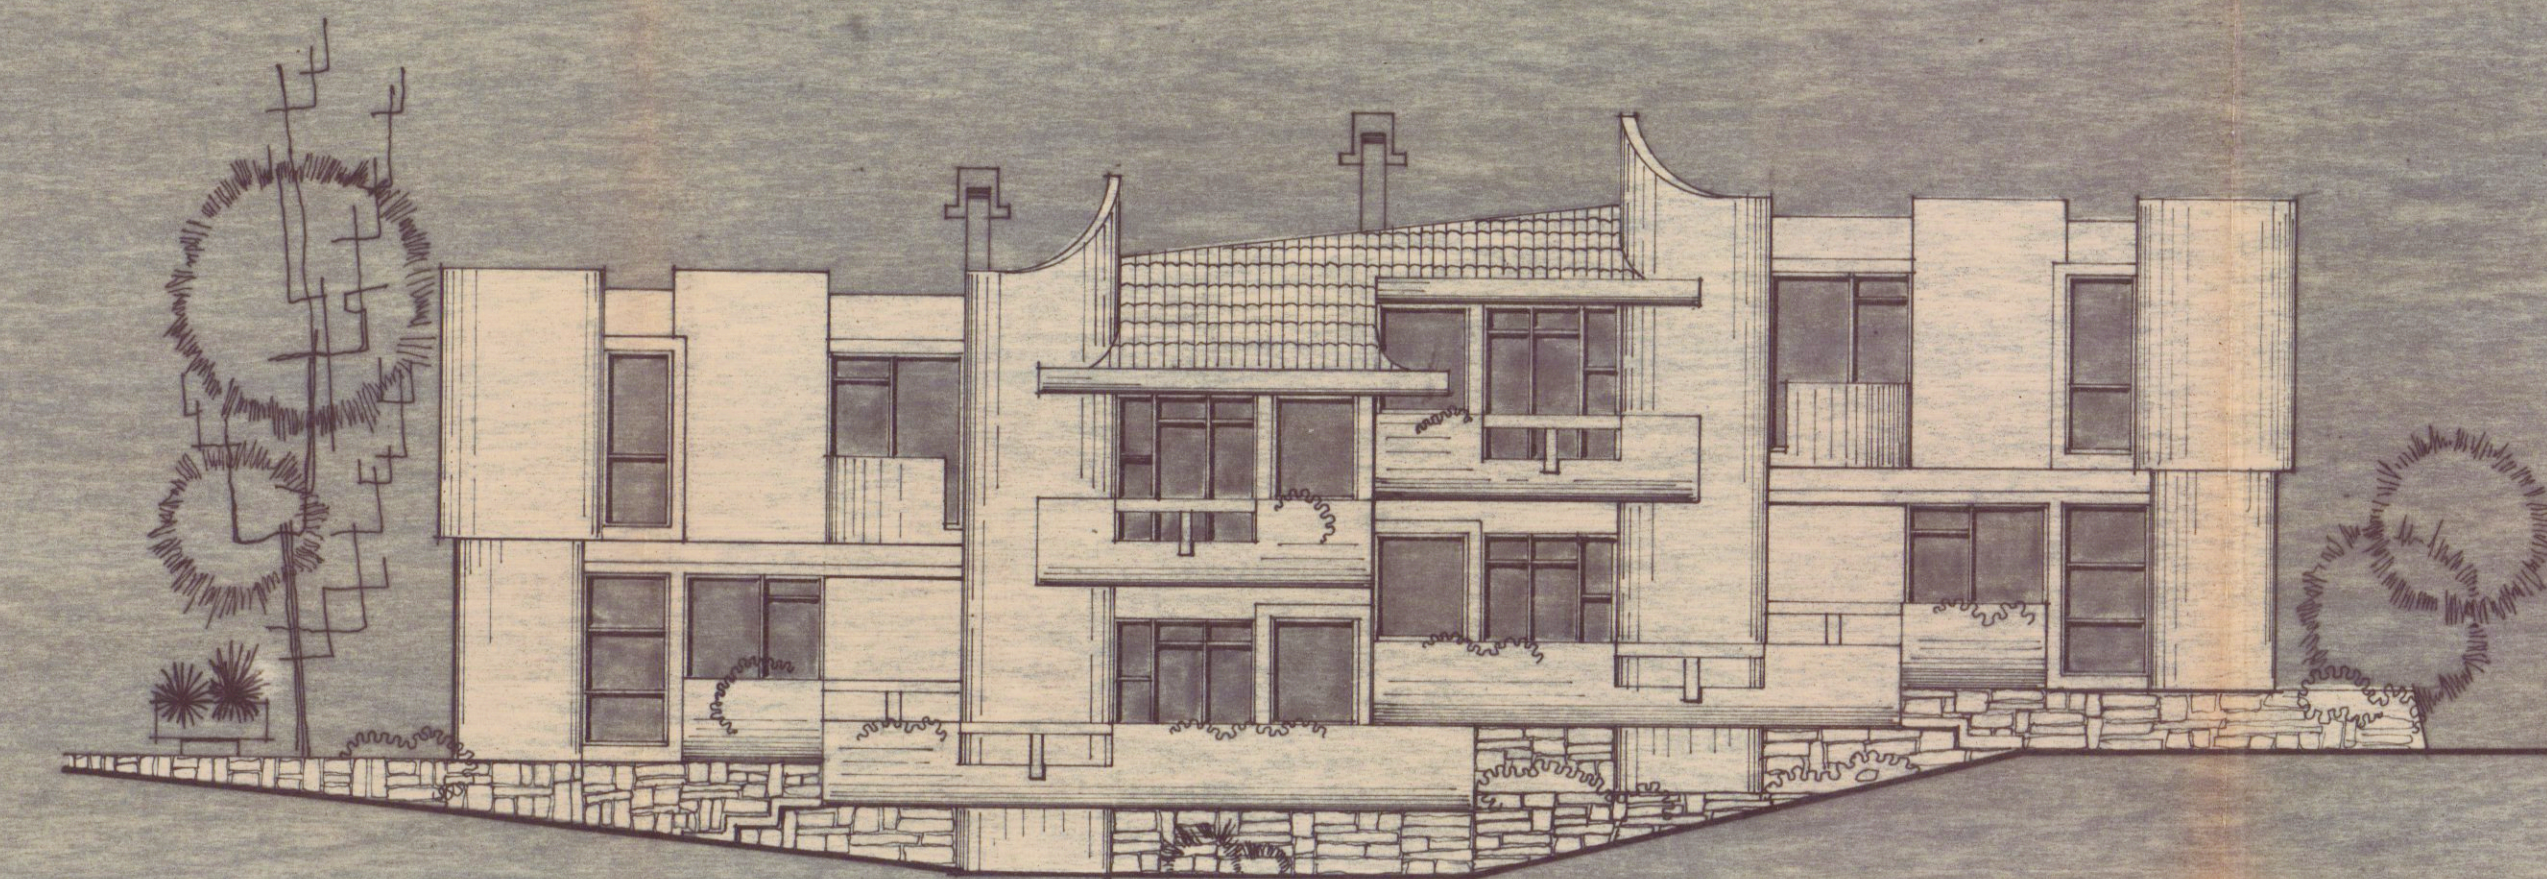


PROSPETTO SUD OVEST

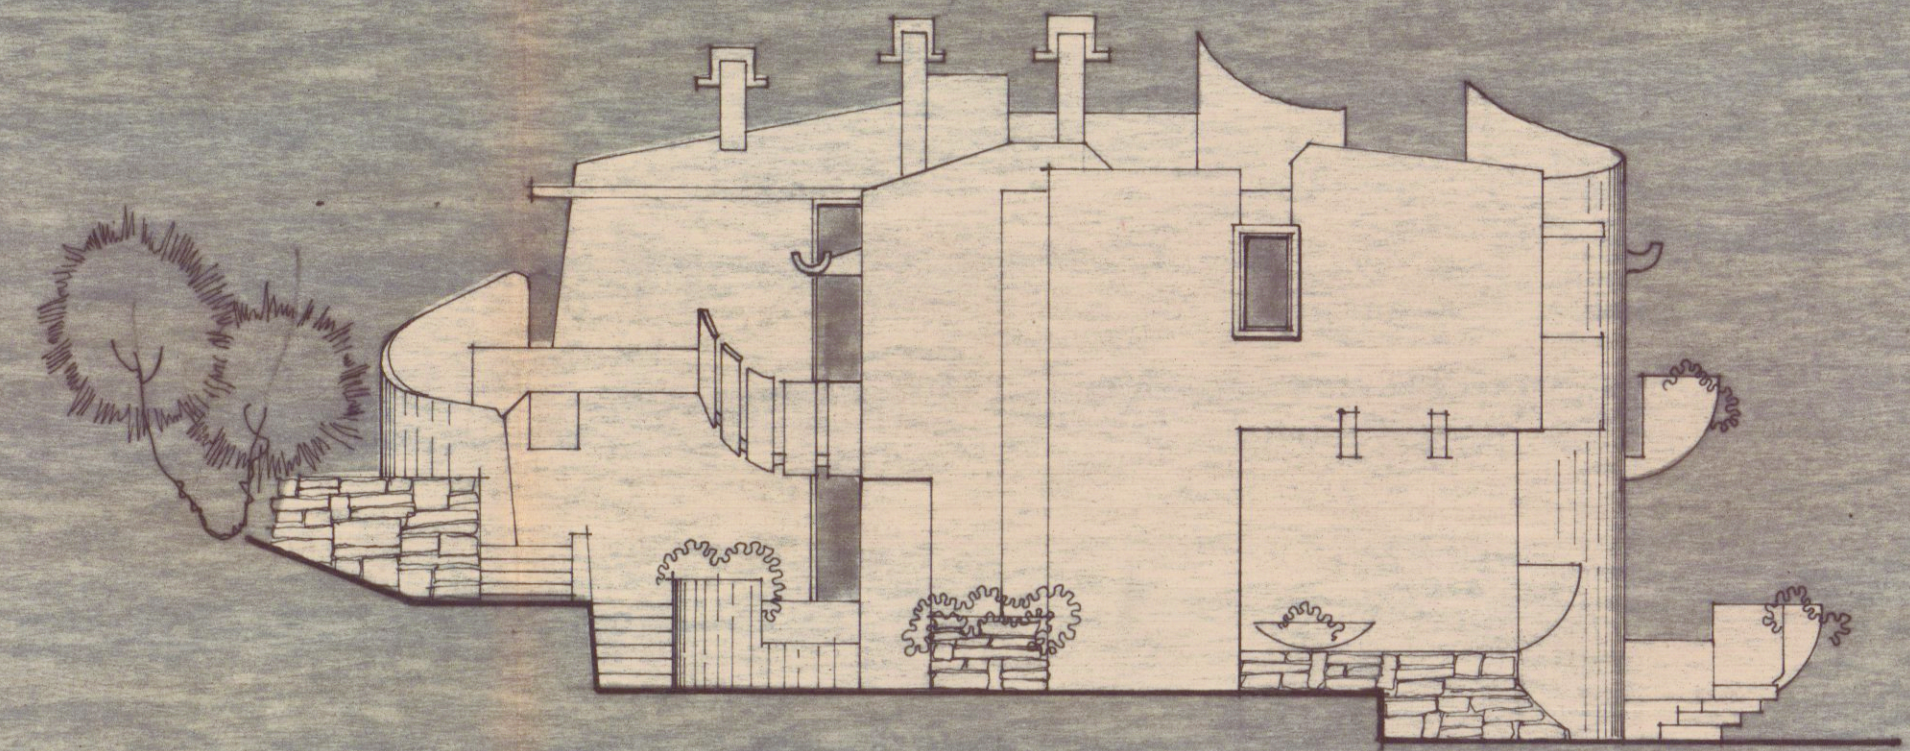

FIANCO NORD OVEST

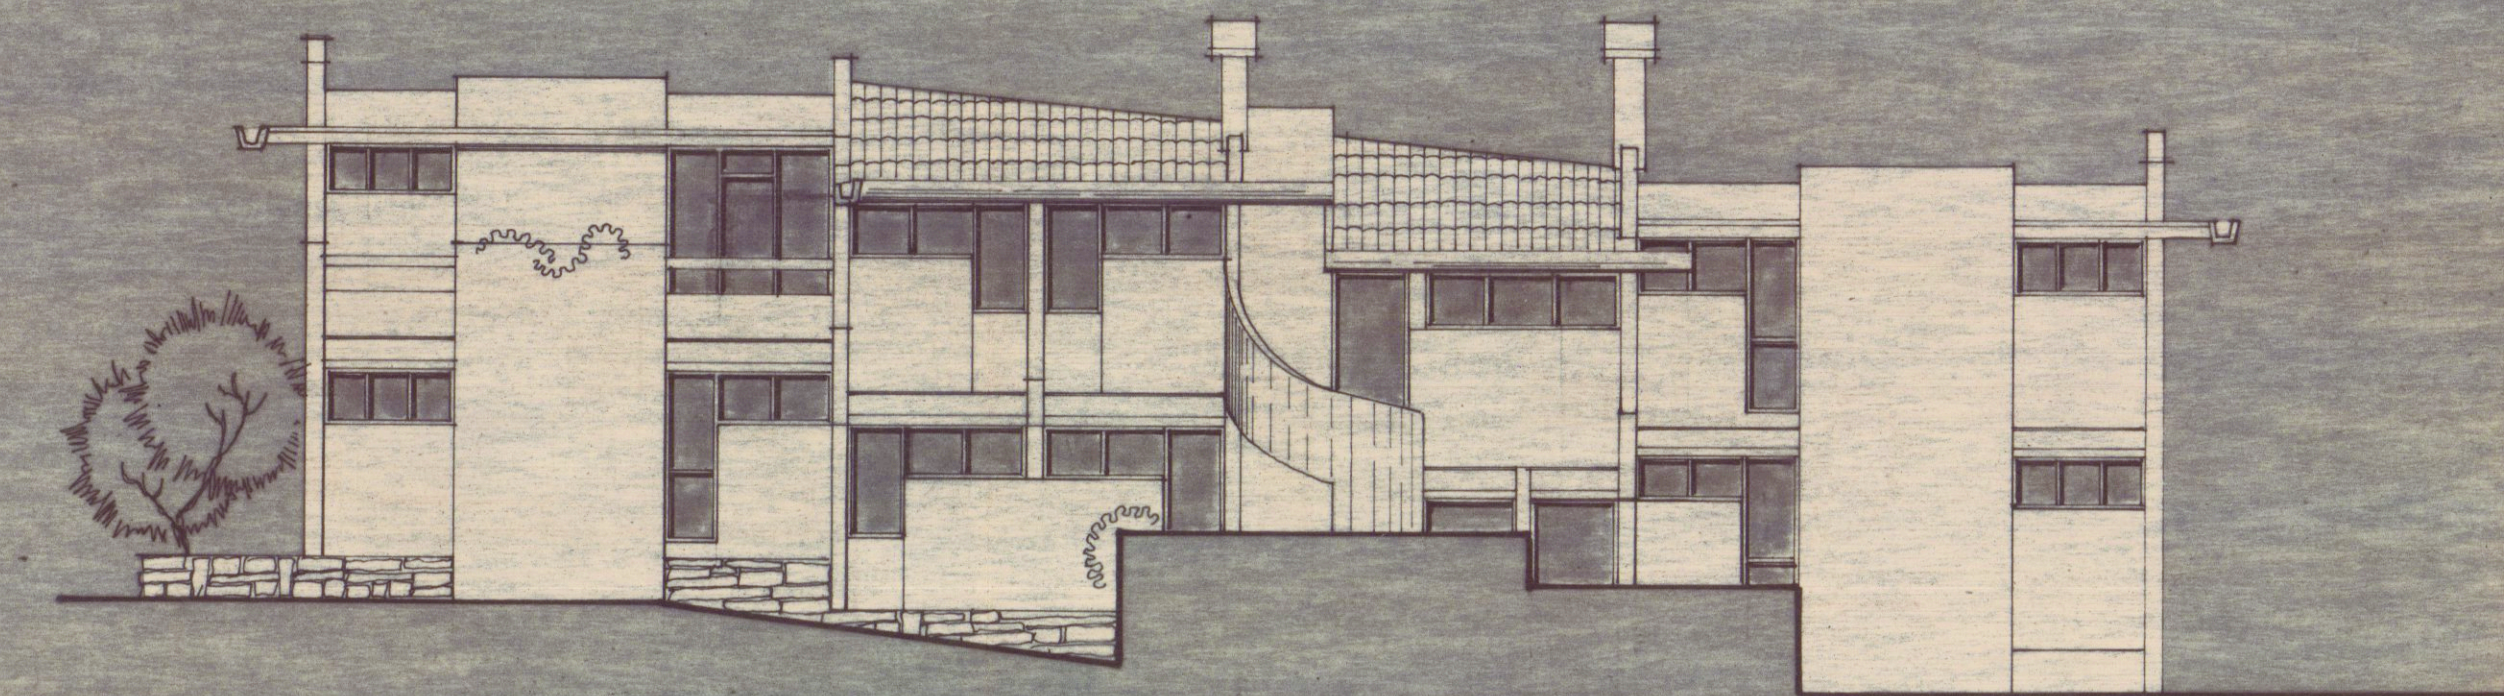

PROSPETTO NORD EST

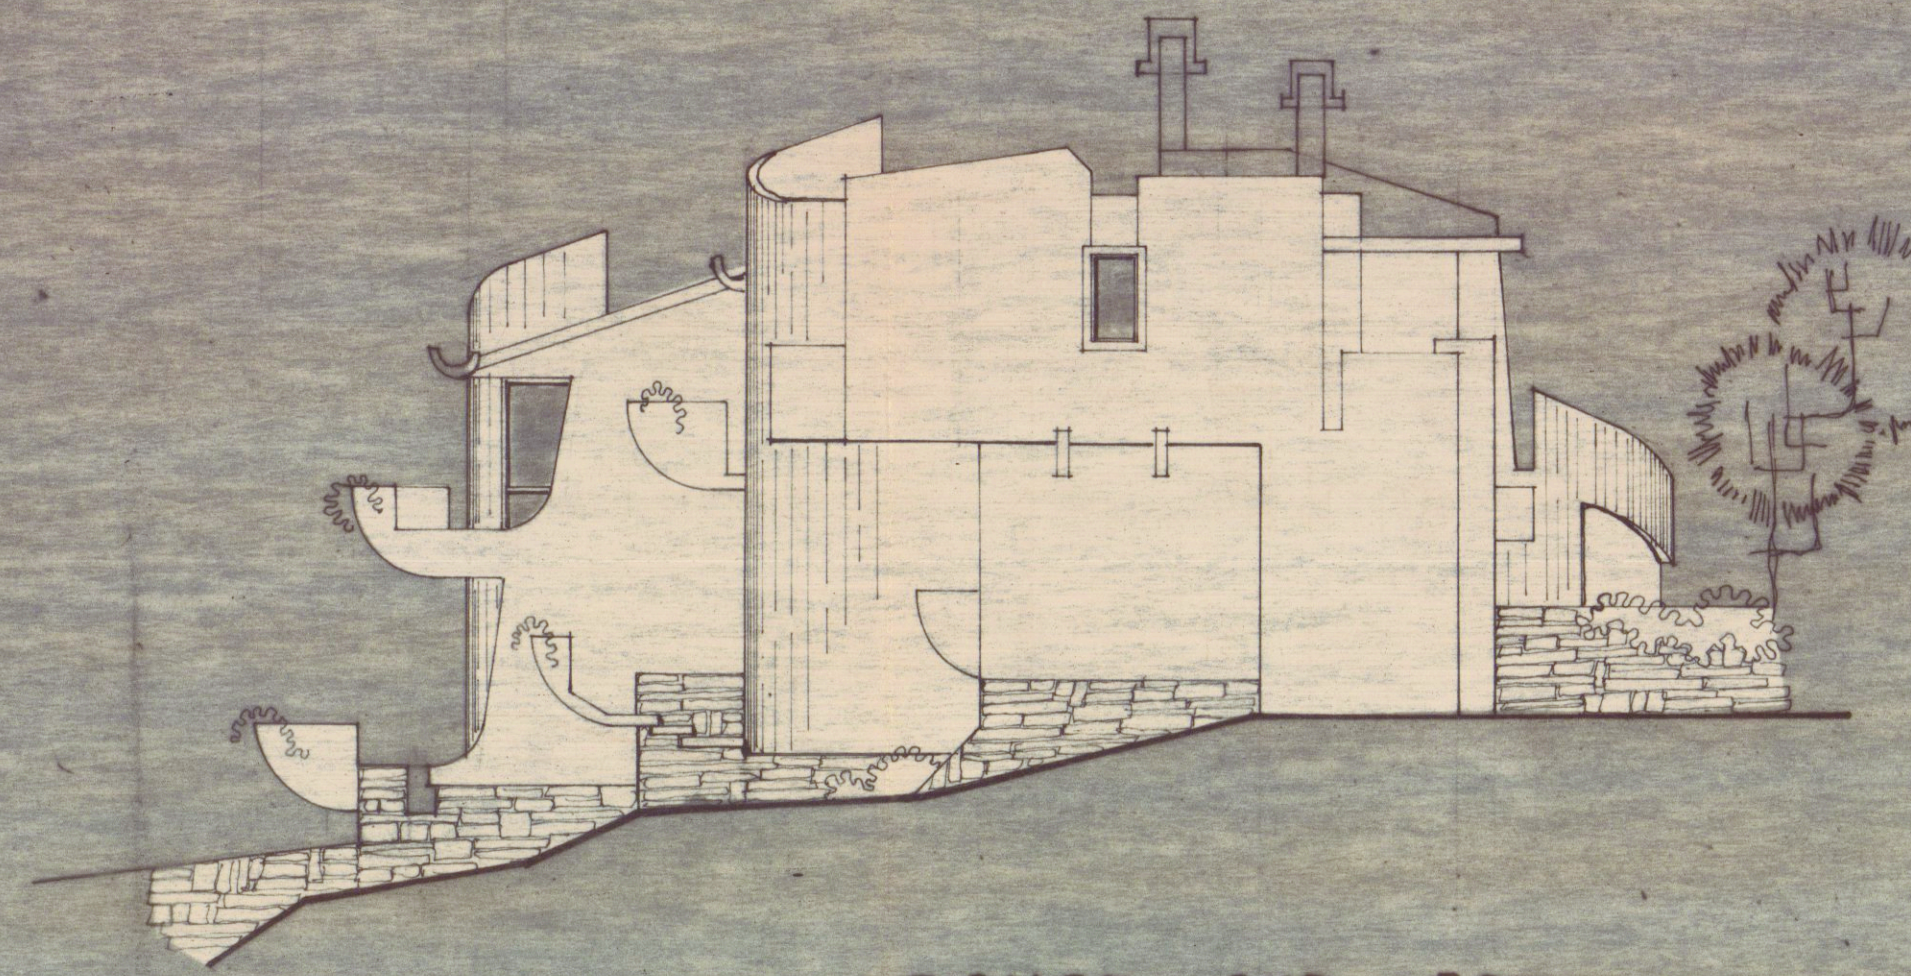

FIANCO SUD EST

SUSPESO
1 SOLUZIONE

SADA
ORTONOVO LA SPEZIA
tel. 66405

PROSPETTI
prop. BIANCHI ANGELO
GUARDACCI MARCO

21 OTT. 1976
TAV. 4
data 7.27.76