

M

Studio di Architettura MARTELLI

Viale XX Settembre 319
54033 CARRARA (MS)
tel. e fax 0585-759175

e-mail: arch.martelli@tiscali.it
www.archstudiomartelli.it

Viale Dei Milite 74
50131 FIRENZE (FI)

Ubicazione

Comune di Carrara
Loc. Marina di Carrara, V.le C. Colombo

Richiedente/i

Sig. ra Tosi Liviana

Progetto di

Progetto di ristrutturazione e ampliamento
stabilimento balneare "Lunezia"

VARIANTE

Contenuto Tavola:

VARIANTE: prospetti e sezioni

Progettista

Architetto Roberto MARTELLI
iscritto al n. 229 dell'Ordine degli Architetti
della provincia di Massa Carrara

Dati catastali

Fg. 07
mapp. 296
sub.

Data

18.12.07
Scala disegno:
1:100
Nr. Tavola


Indice

Tipo di variante


Data / Nome

Elaborazione grafica realizzata con AUTOCAD LT 2007 - Elaborati non riproducibili senza autorizzazione


4

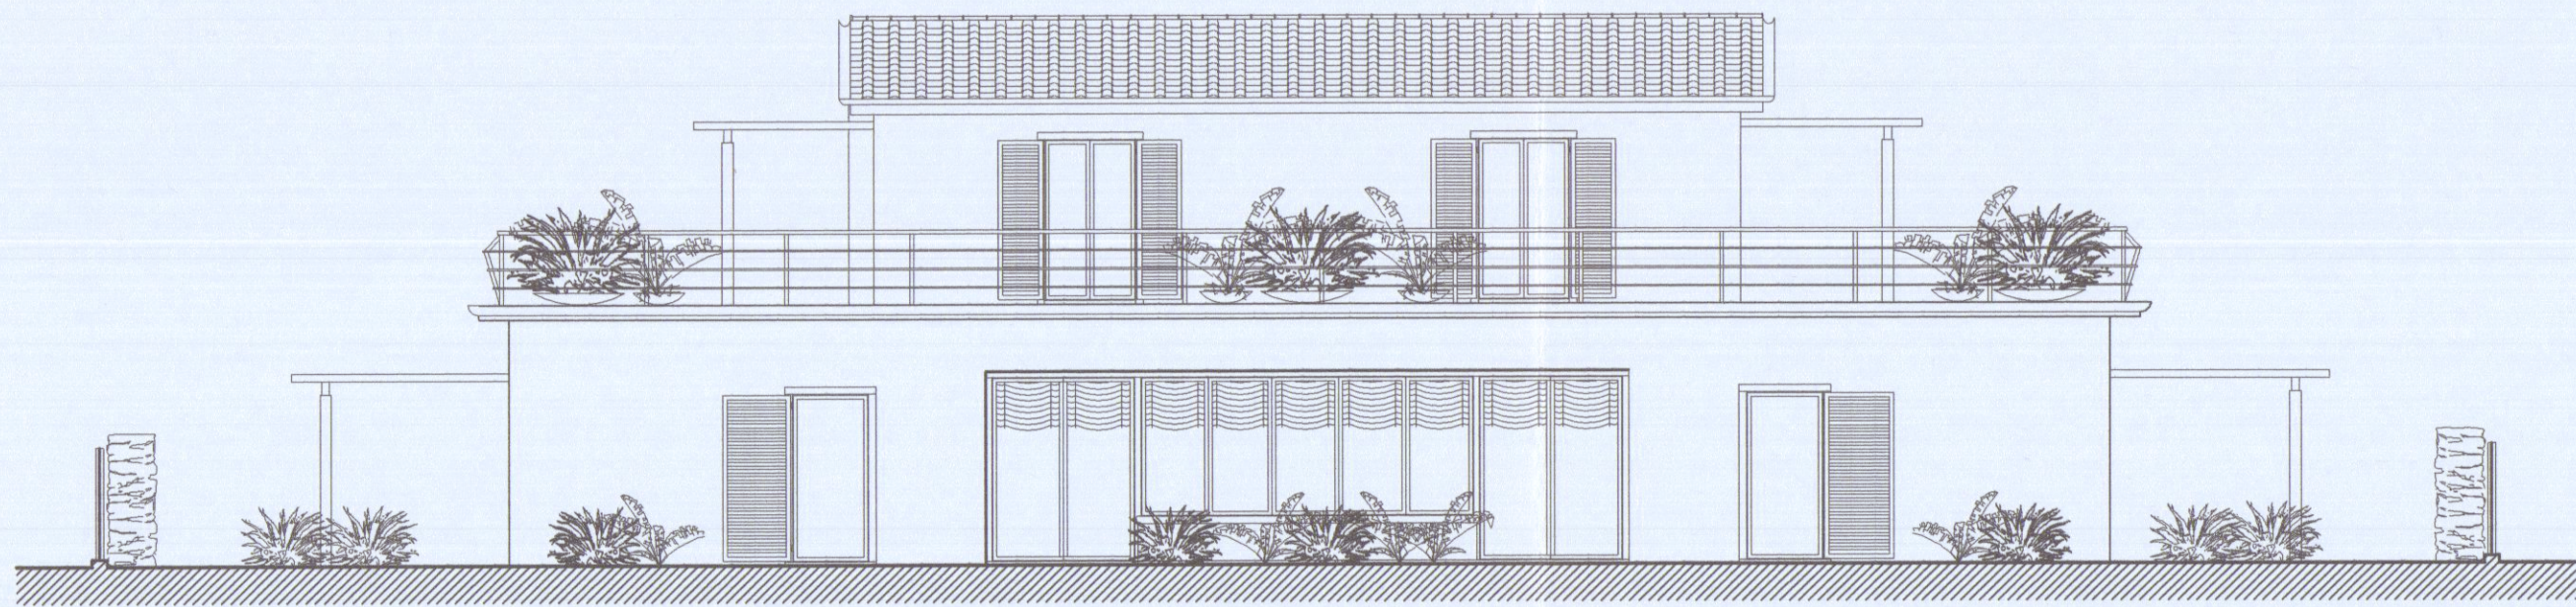


PROSPETTO NORD
(Prospetto lato V.le C. Colombo)

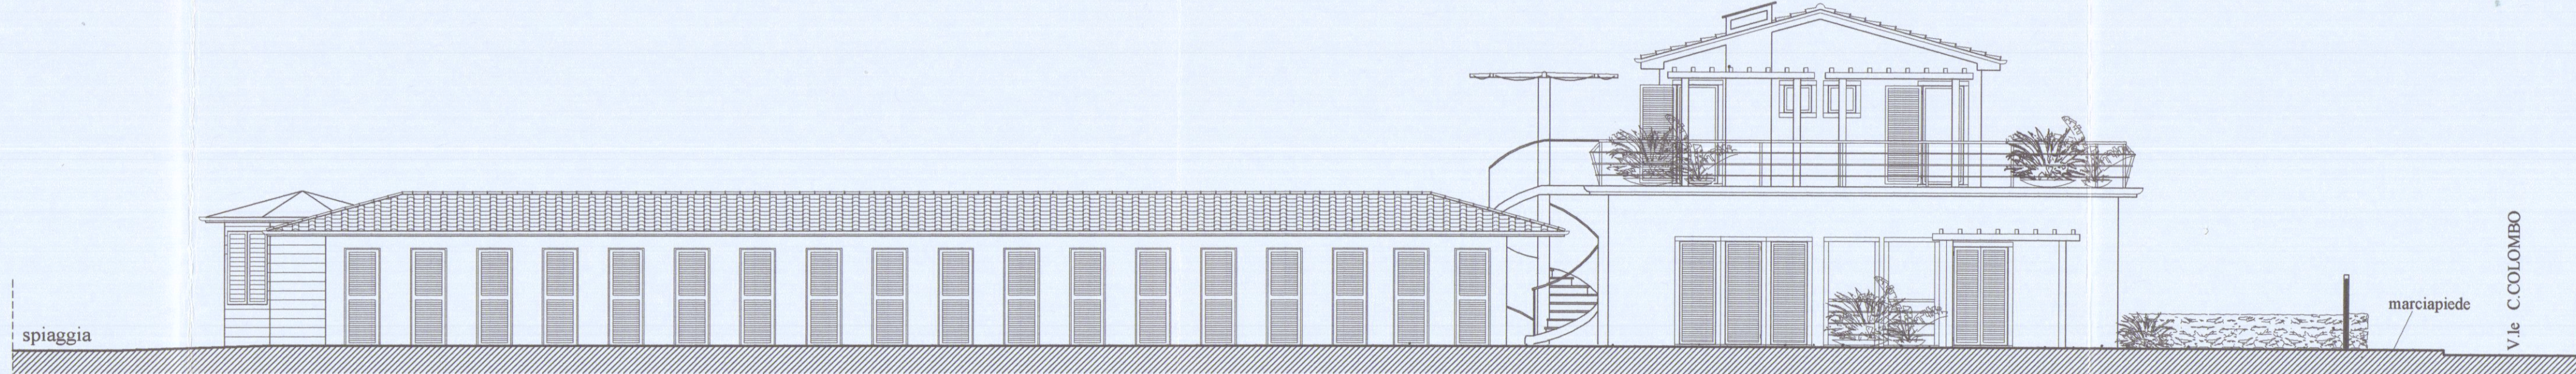


PROSPETTO EST

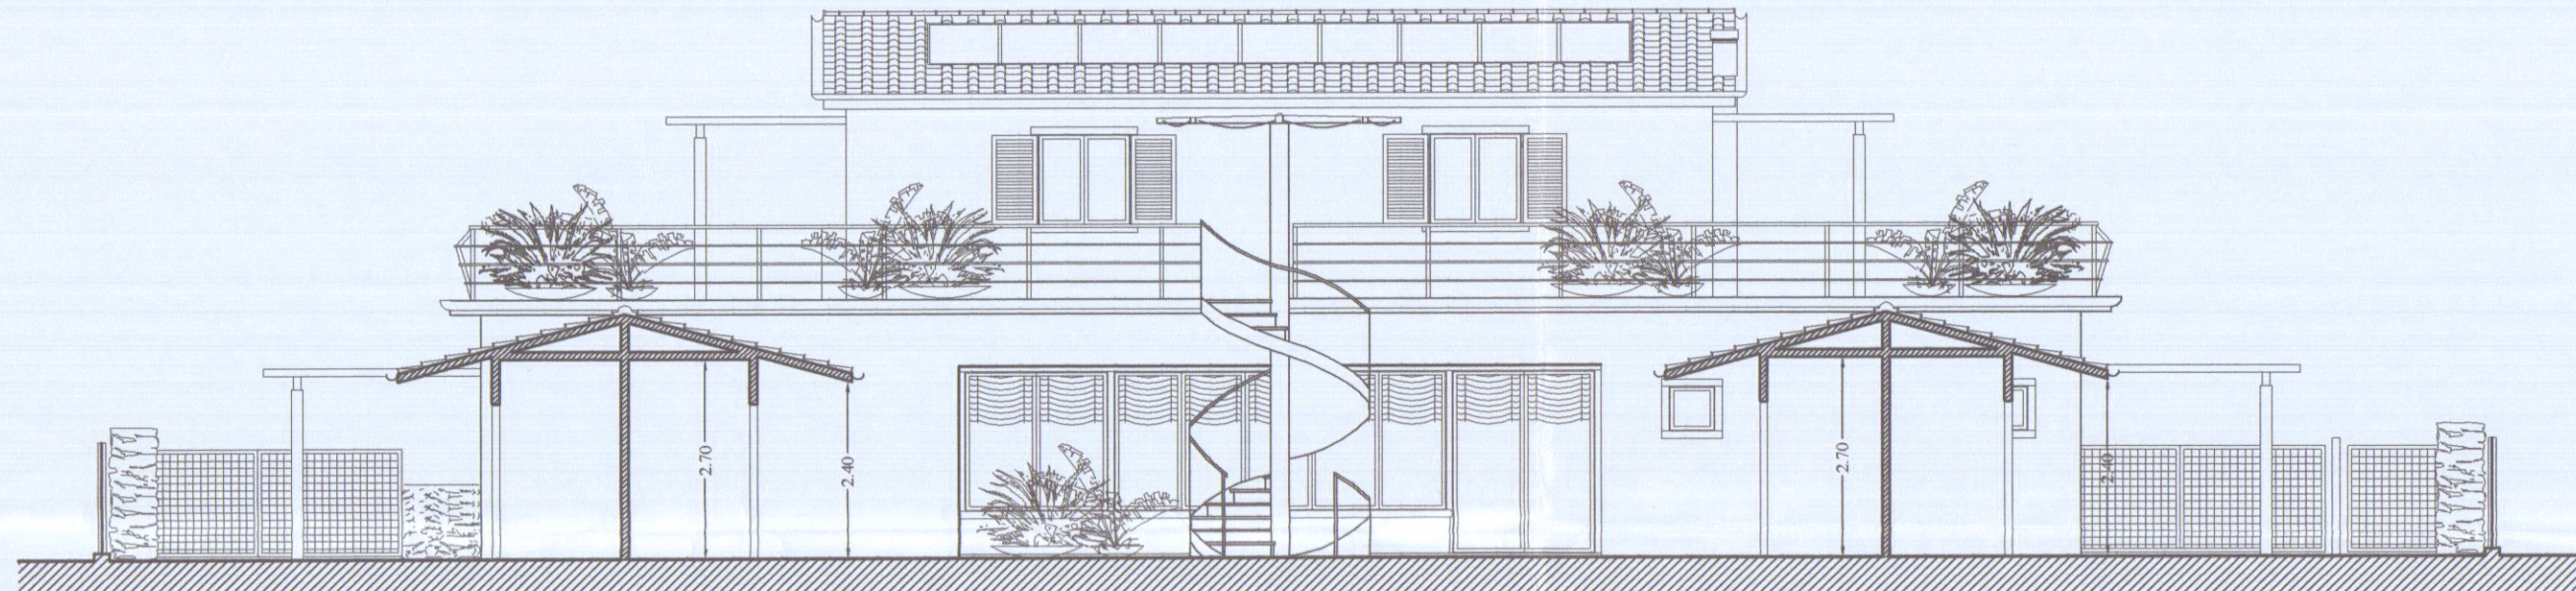


PROSPETTO SUD
(Prospetto lato mare)

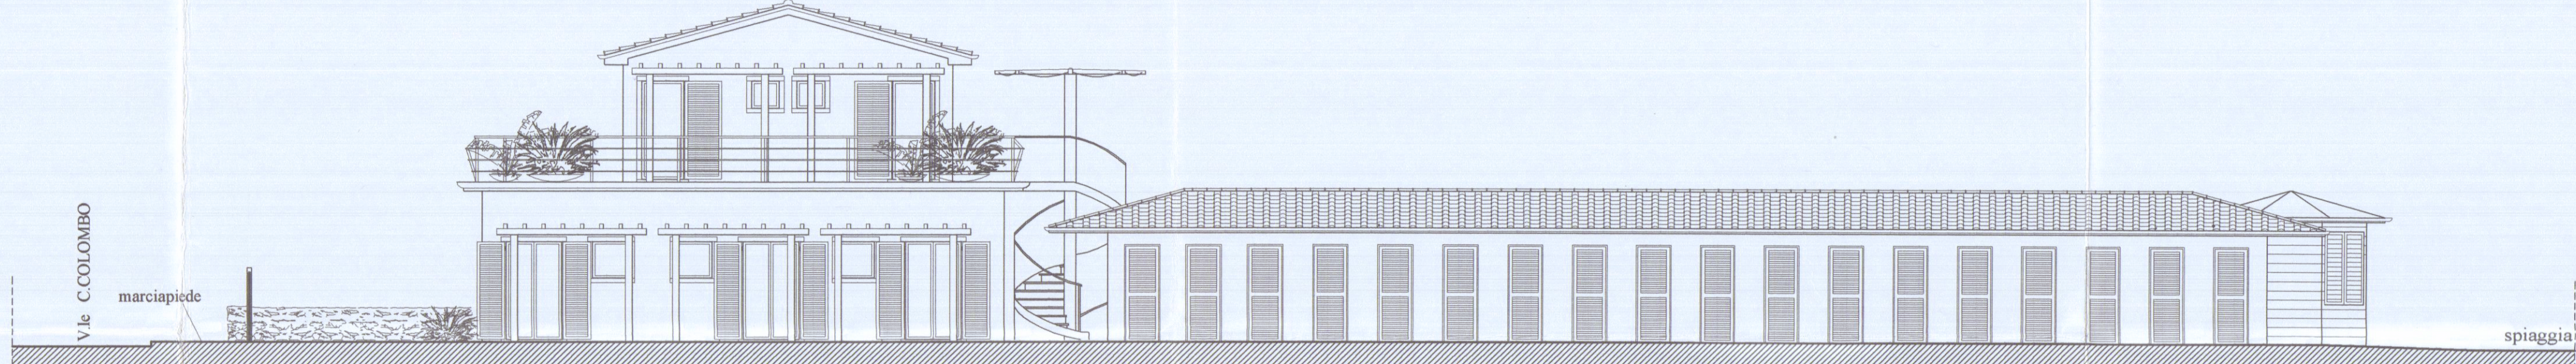

PROSPETTO OVEST

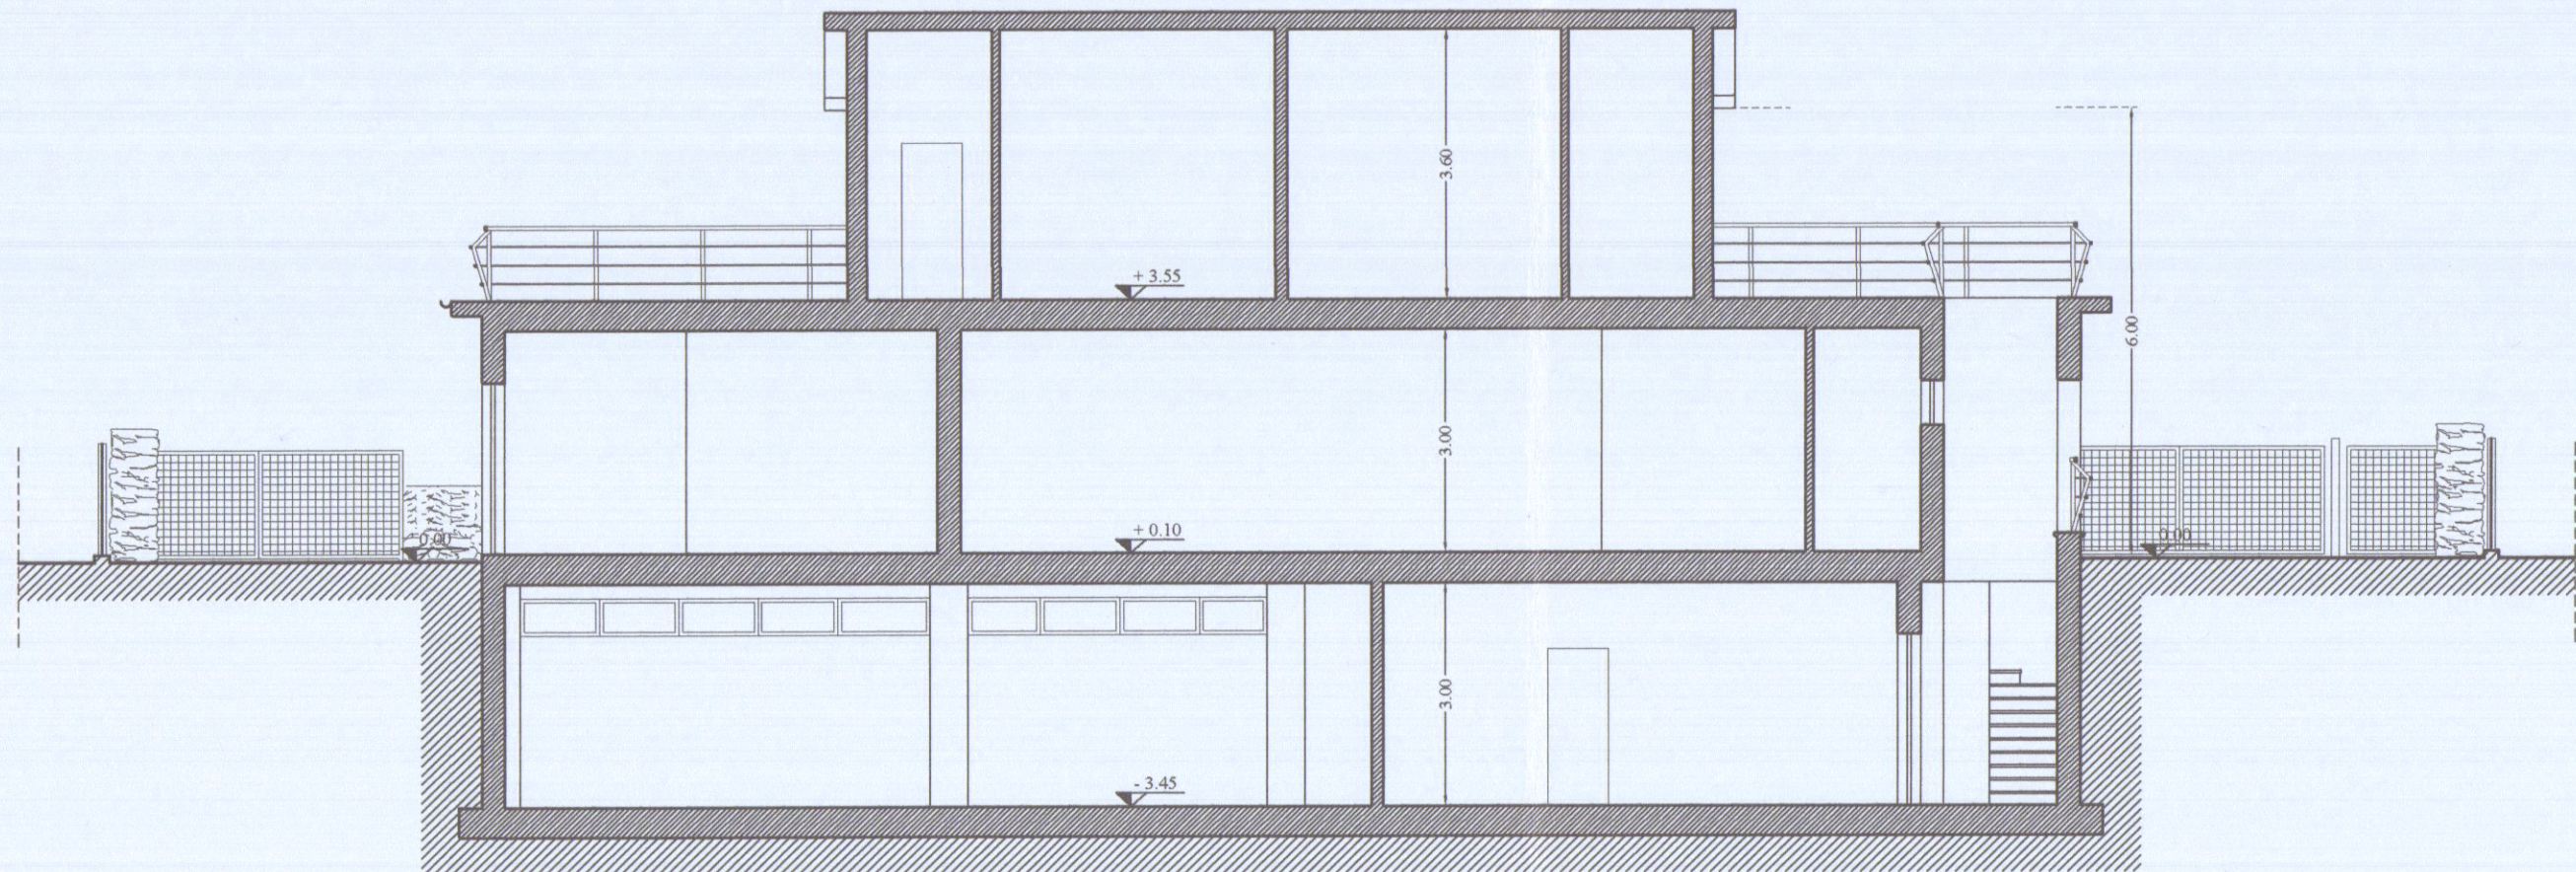

SEZIONE B - B'

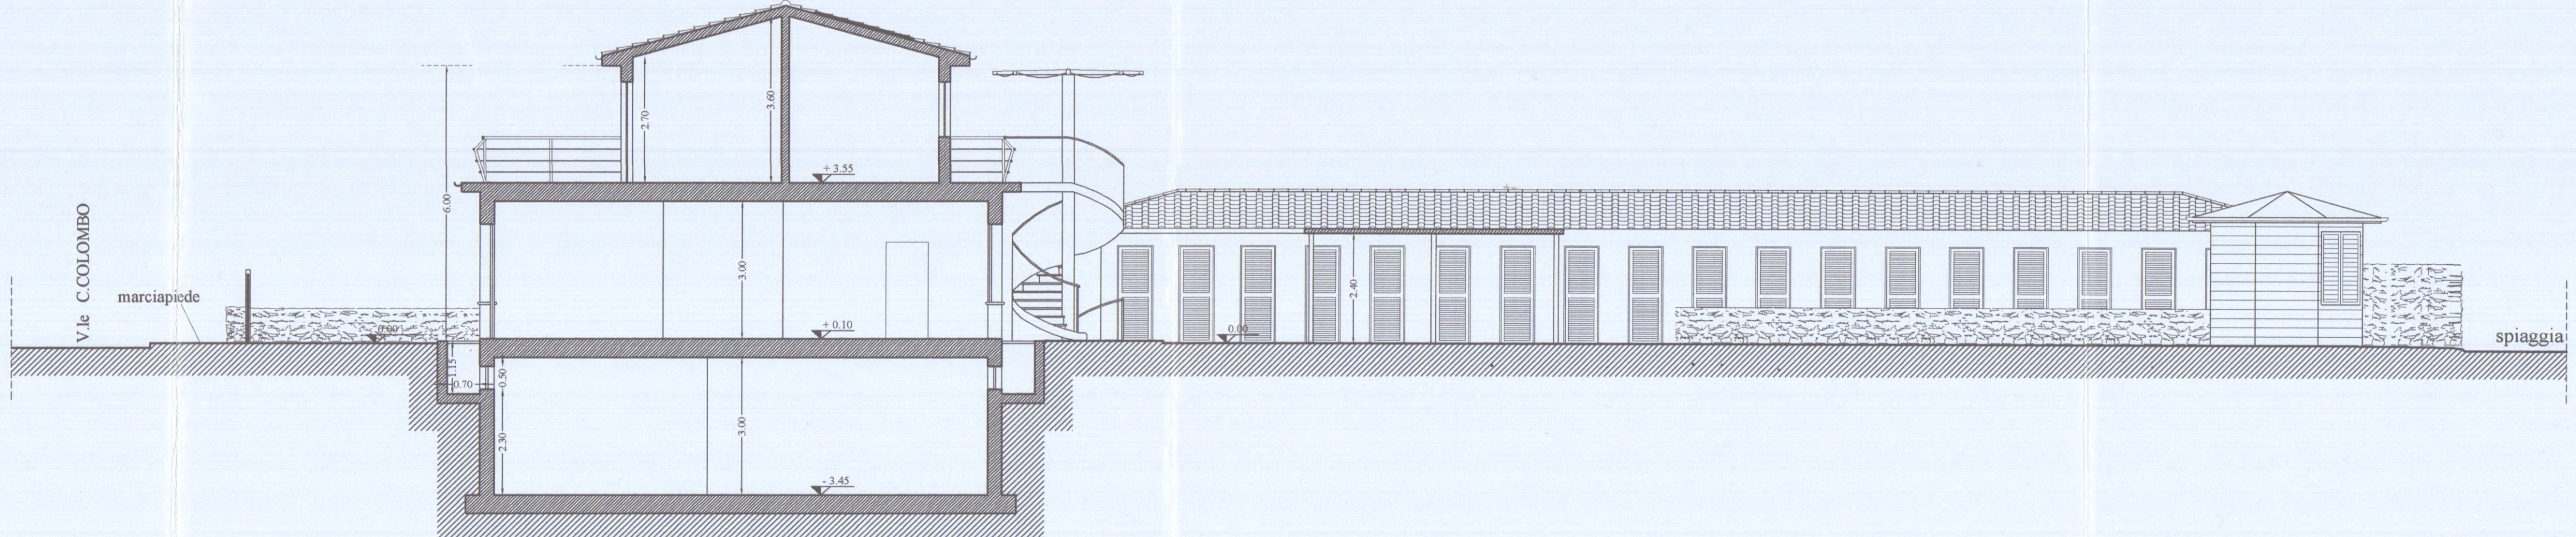

SEZIONE A - A'
(PROSPETTO INTERNO)