


11 FEB. 1982

PROGETTO DI FABBRICATO DI CIVILE ABITAZIONE	
sito in Carrara, via Brigate Partigiane	
6 NE DEGLI ARCHITETTI DI MASSA-CARRARA	data: _____
dest. rech. GIULIANA ATTILIO 28	progettista _____
Cod. Fisc. GHR TTL 45810 B332P	dirett. lavori _____
PROPRIETARI EDILMARE Snc	
SEZIONI VARIANTE	


APPROVATO
CONTROLLATO
- 6 MAG 1983 - IL TECNICO



VARIANTE
Approvato dal Sindaco alle condizioni
della concessione edilizia originaria
n. HSI del 3.11.1981
CARRARA, IL 6 MAG 1983
L'INGEGNERE CAPO

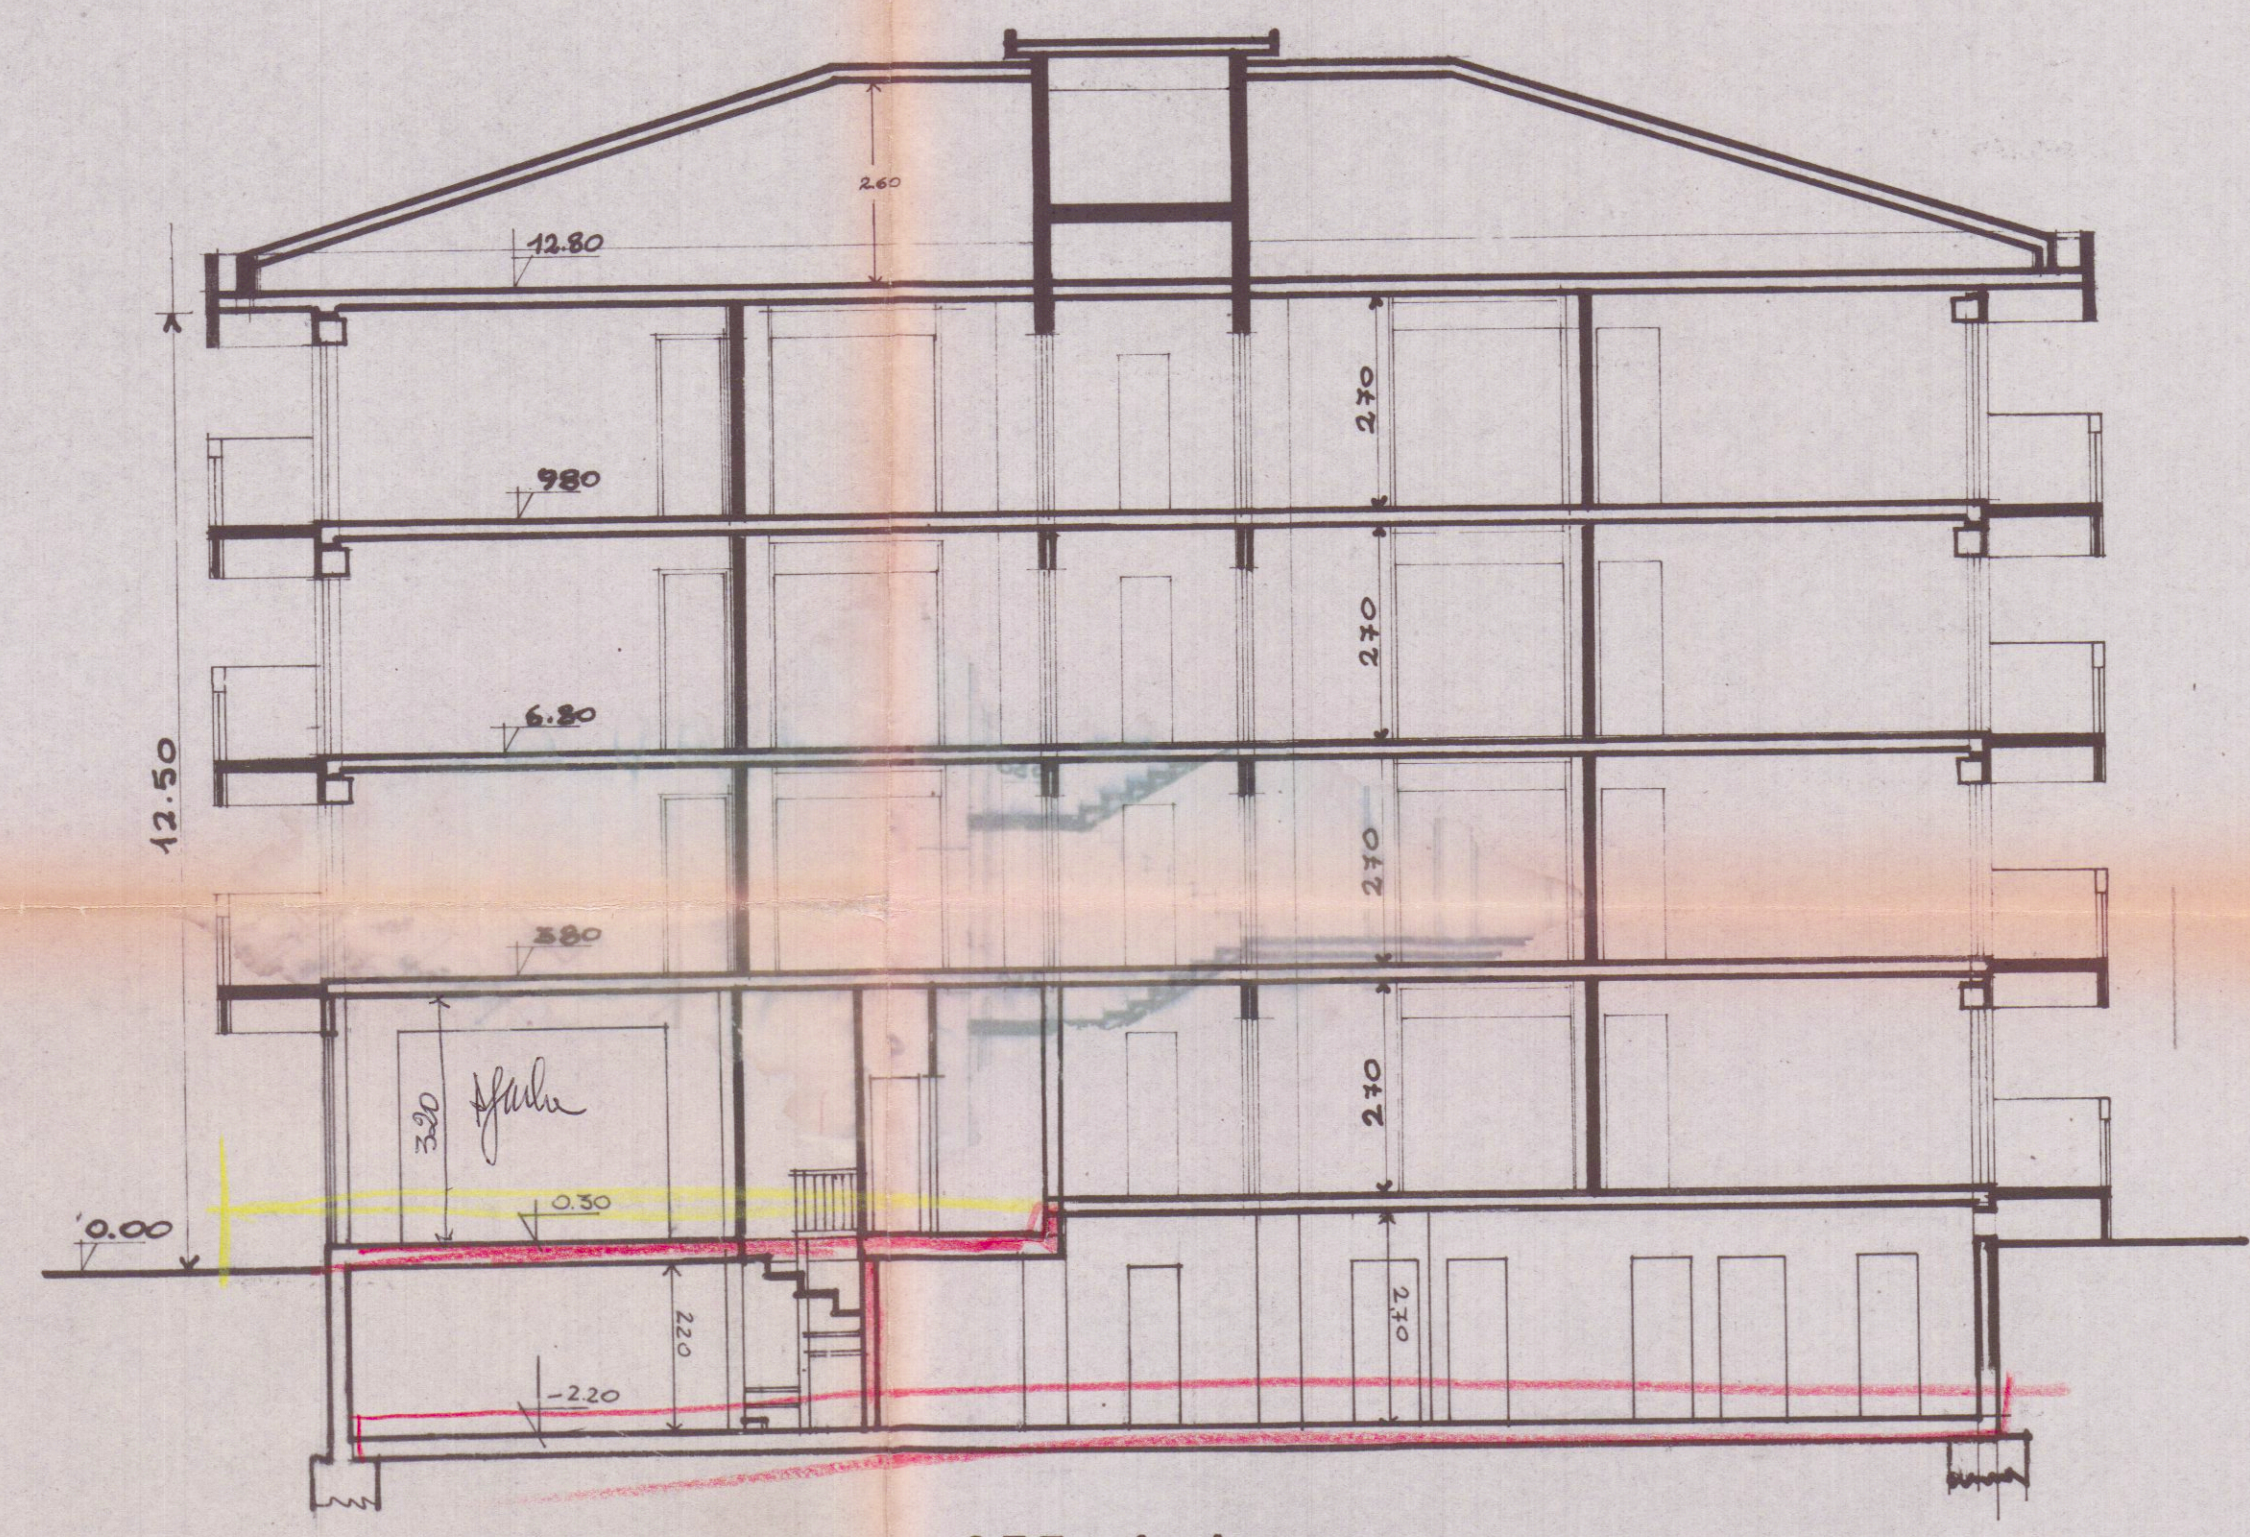

SEZ. A-A

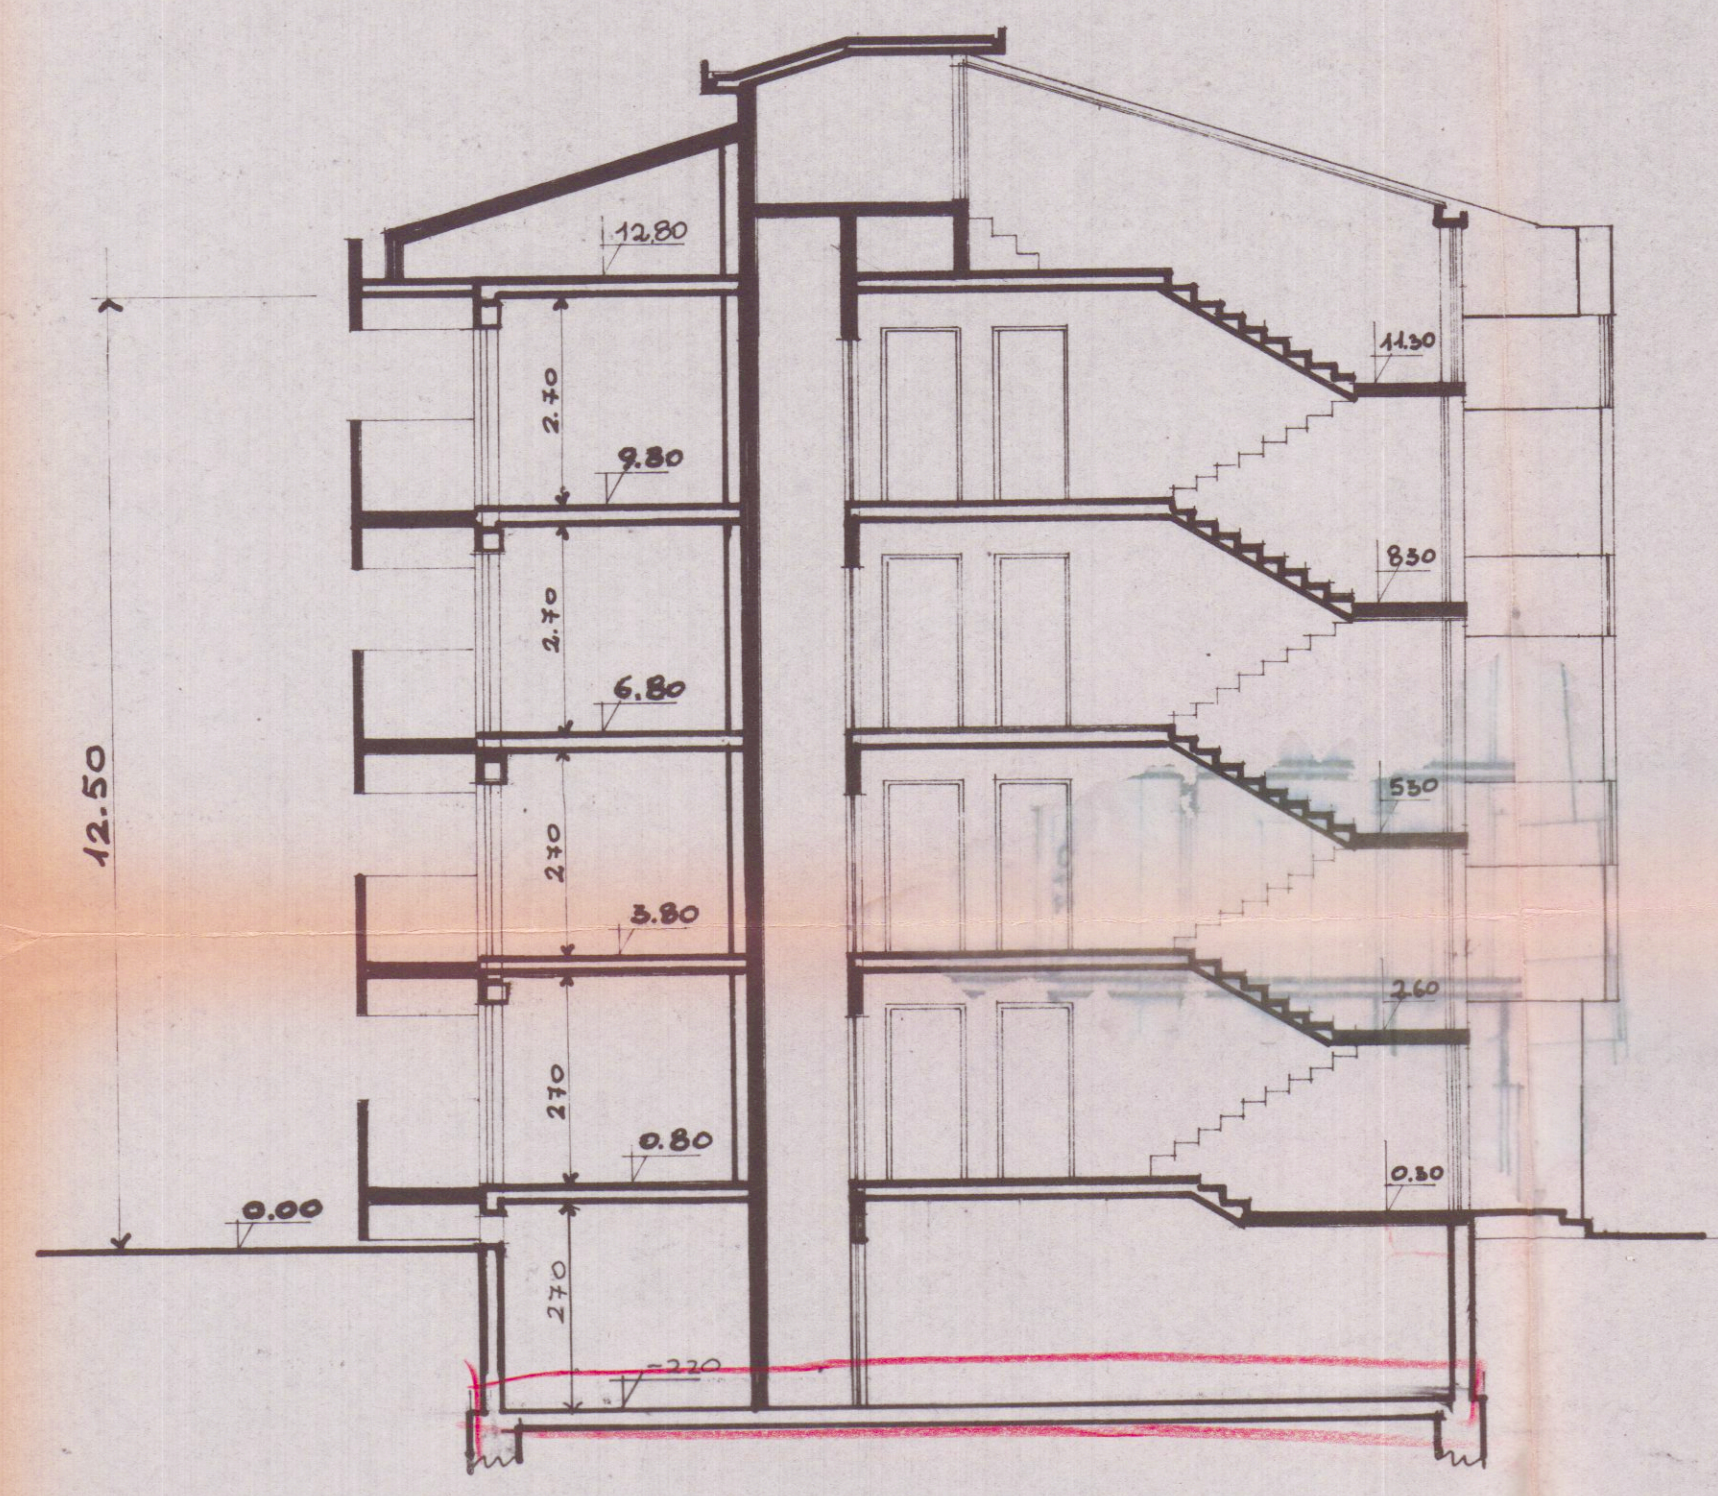

RAPP. 1/100

SEZ. B-B