


GEOM. VERNAZZA ALESSANDRO

Via Roma ang. via Aronte - 54033 CARRARA (Tel. Fax. 0585/70539)

Cod. Fisc. VRN LSN 76H18 B832P - P. IVA 00706310455

OPERA	COMUNE		
	CARRARA		
	FOGLIO	MAPP.	SUB.
	51	499	1
COMMITTENZA	DISEGNO N.		
	Rosini Fossola.dwg		
	DATA		
OGGETTO TAVOLA	STATO DI RAFFRONTO		RAPPORTI
	- PIANTE		1:100
	- PROSPETTI		
	- SEZIONI		

TAVOLA N.
3

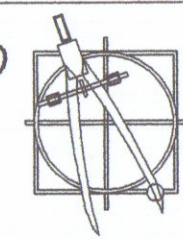

INTERVENTO DI RISANAMENTO CONSERVATIVO DA
DA ESEGUIRSI SU FABBRICATO A CIVILE ABITAZIONE
SITO IN LOC. FOSSOLA DI CARRARA, VIA CENTRALE N° 7

Sig.ra ROSINI DANIELA
Fossola di Carrara, via Centrale n° 7

OGGETTO TAVOLA


- PIANTE
- PROSPETTI
- SEZIONI

STATO DI
RAFFRONTO


1:100





Rosini Daniela

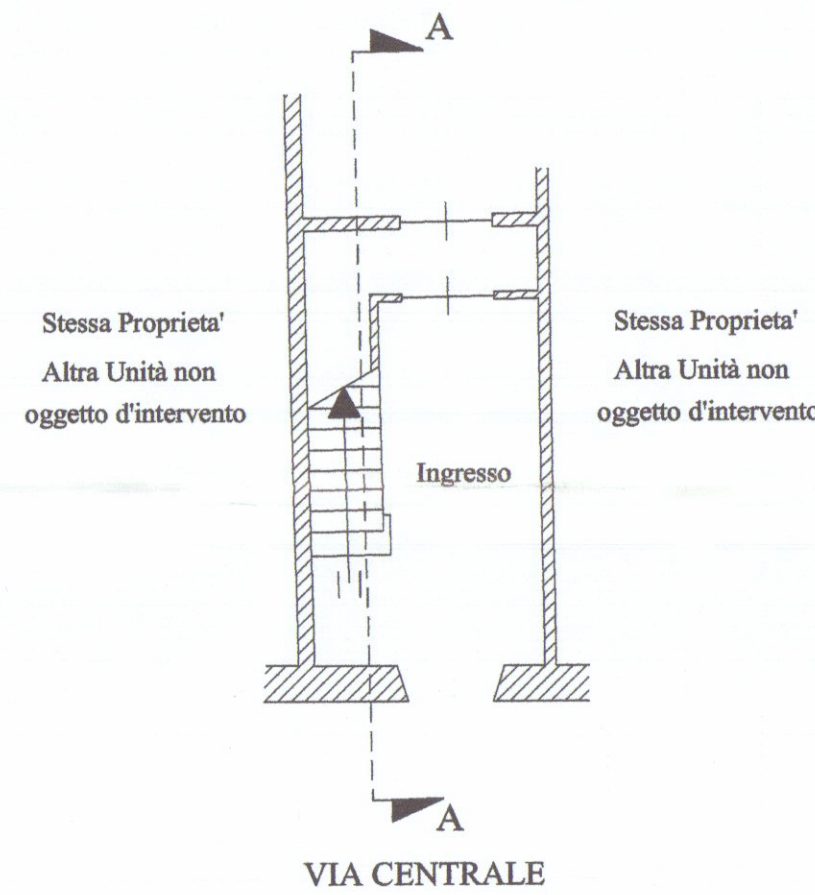


PIANTA PIANO TERRA

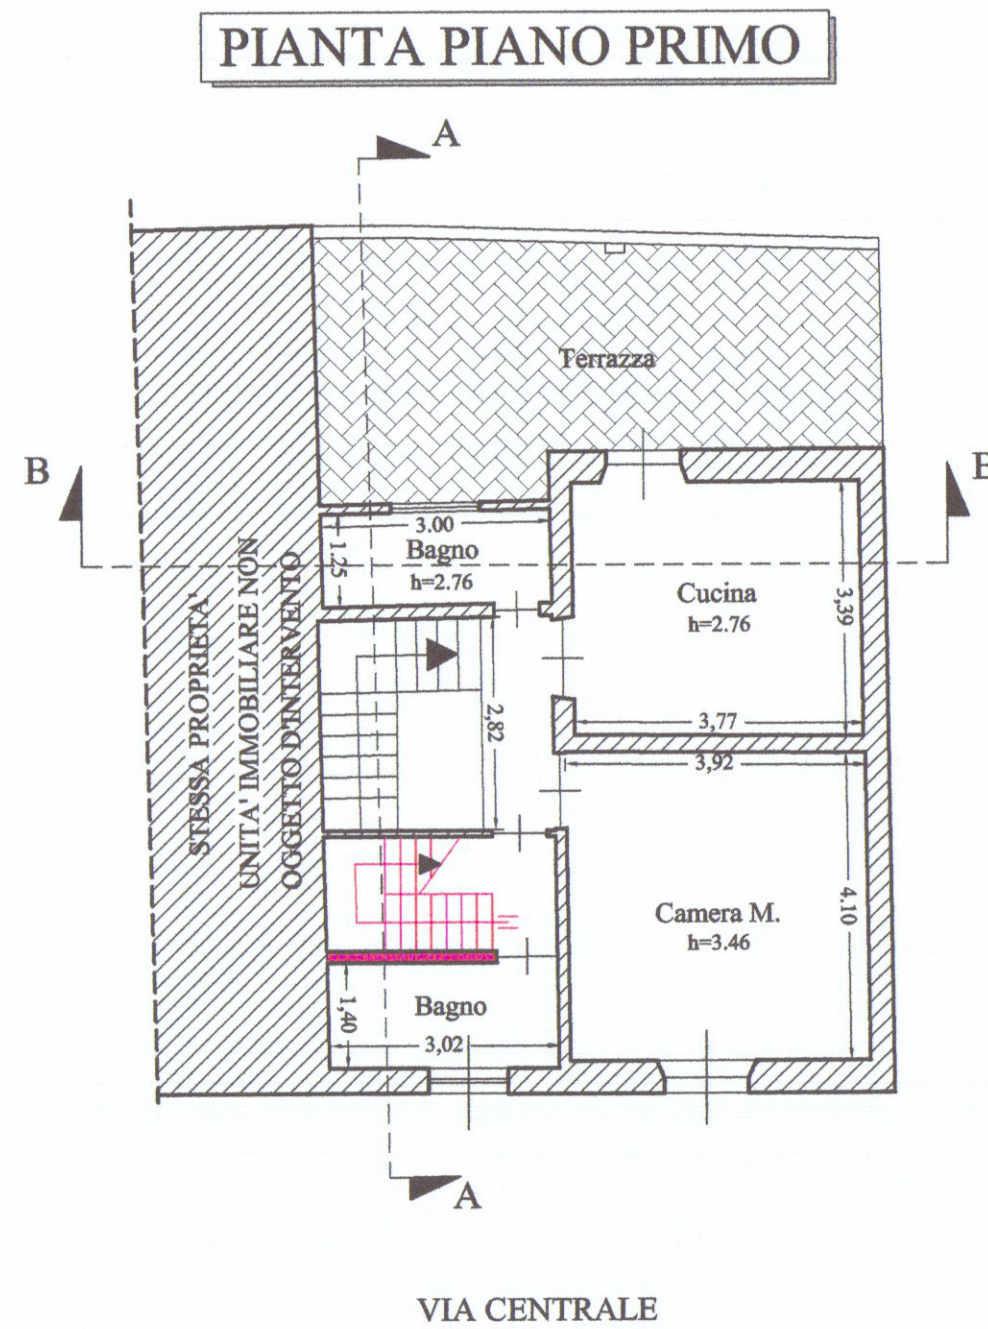


PIANTA PIANO SOTTOTETTO

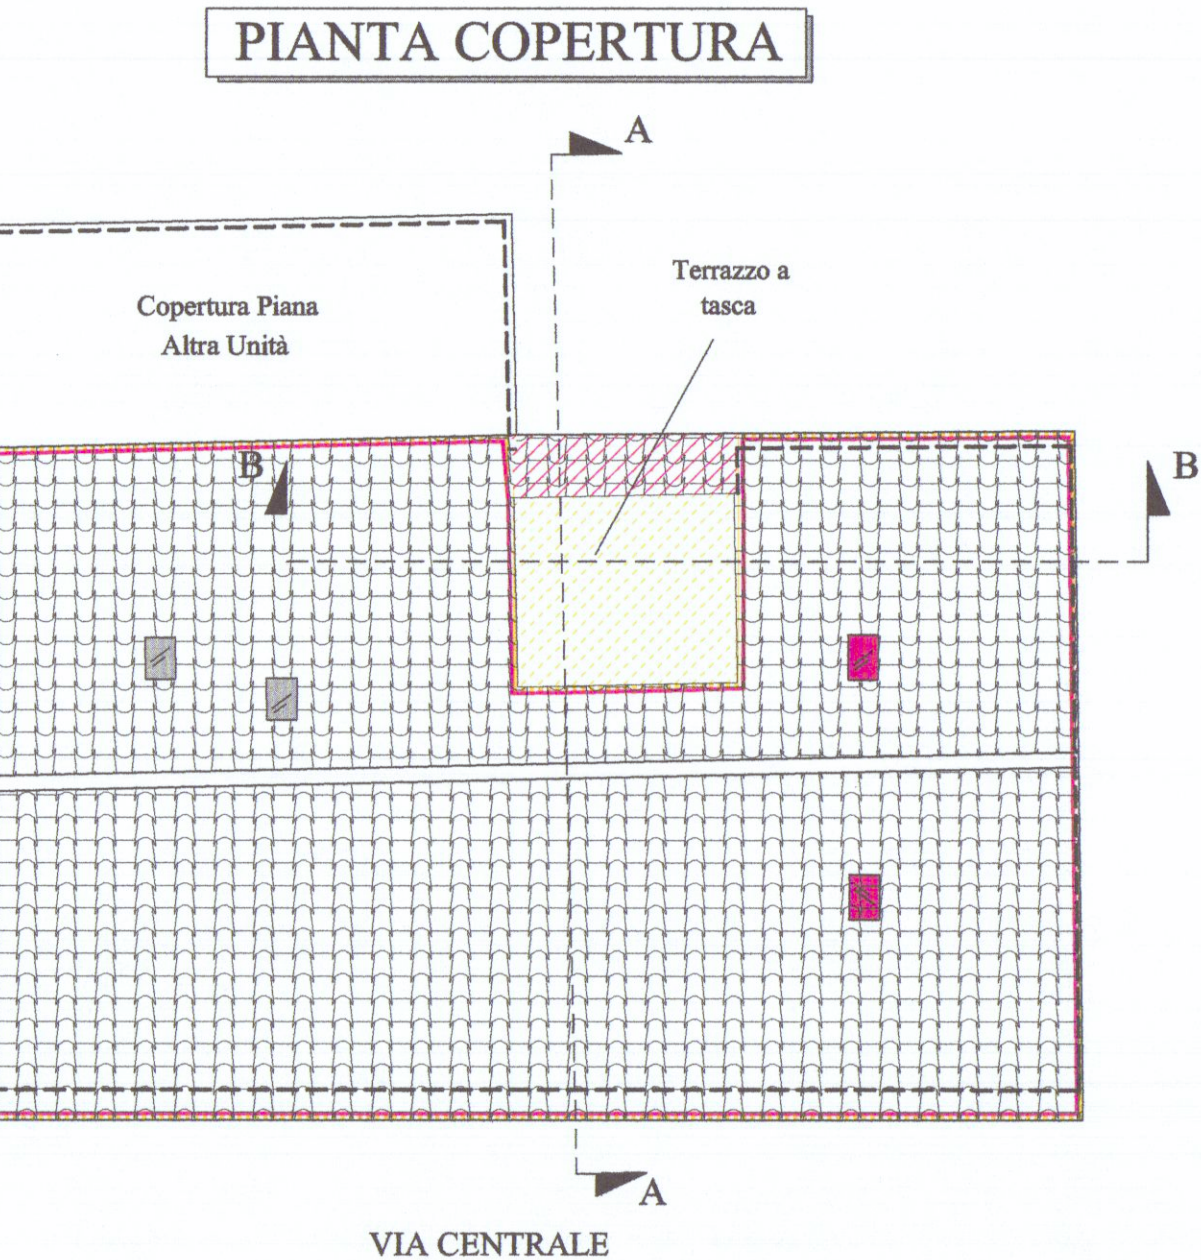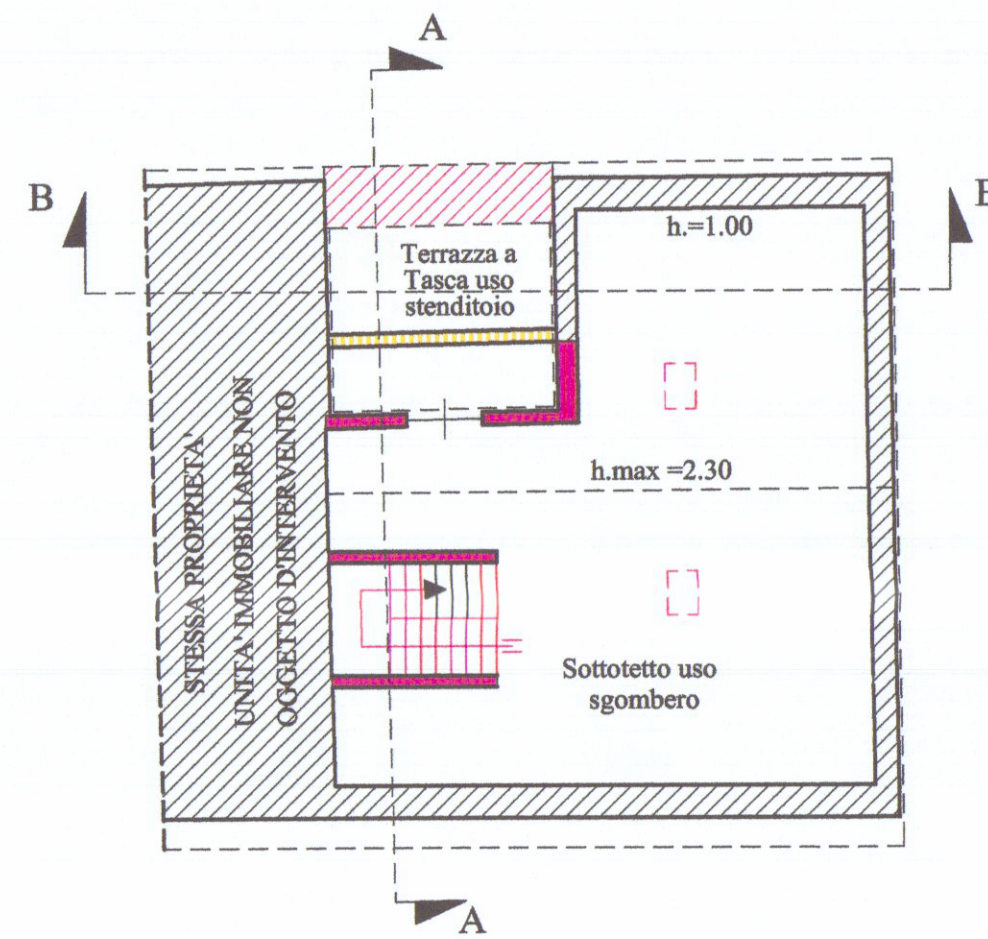


PROSPETTO SU VIA CENTRALE

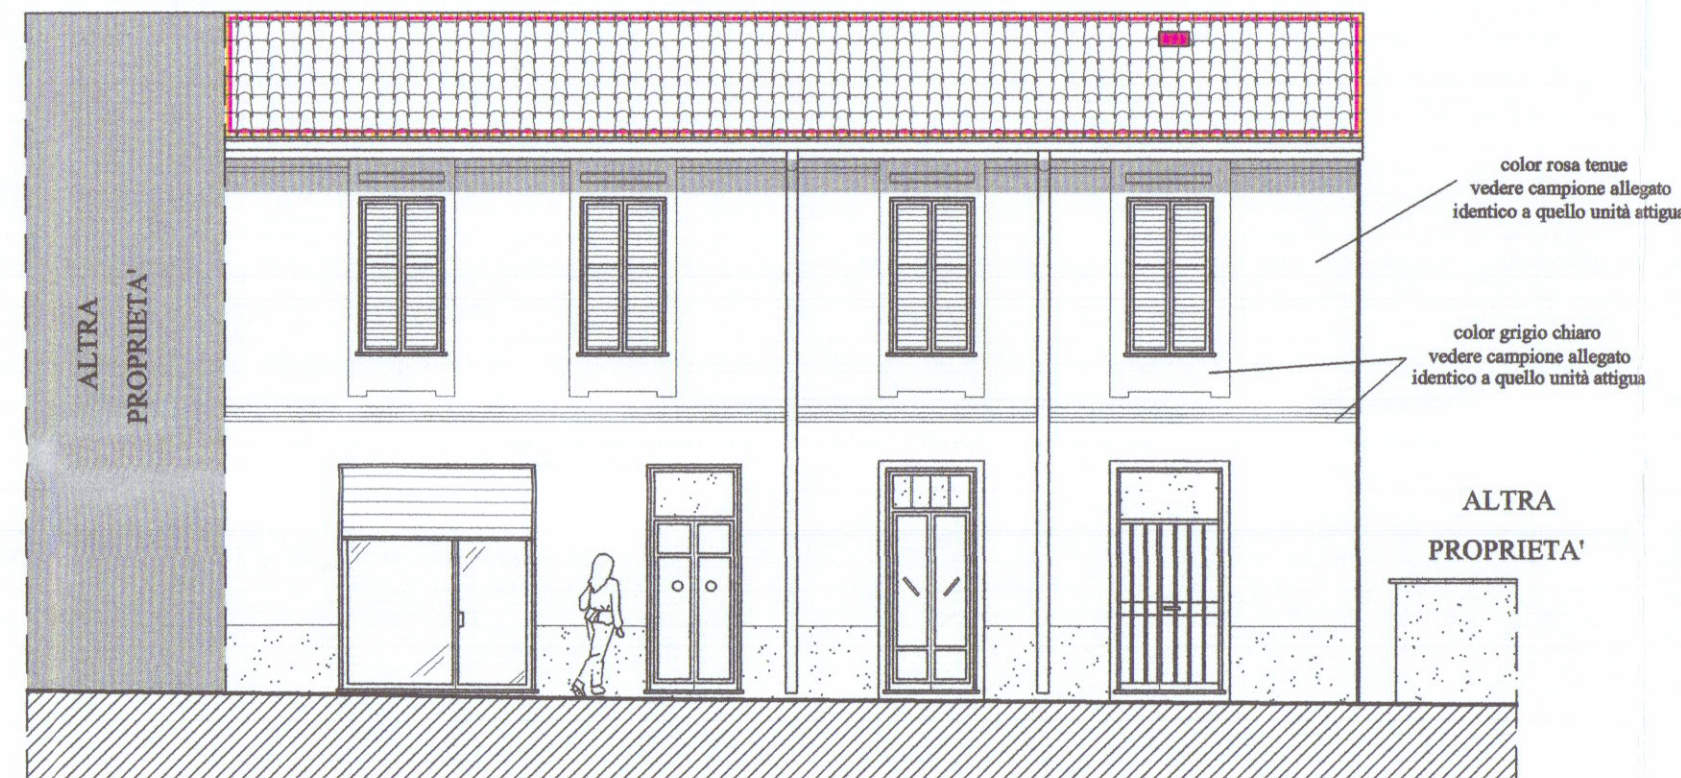

PROSPETTO INTERNO


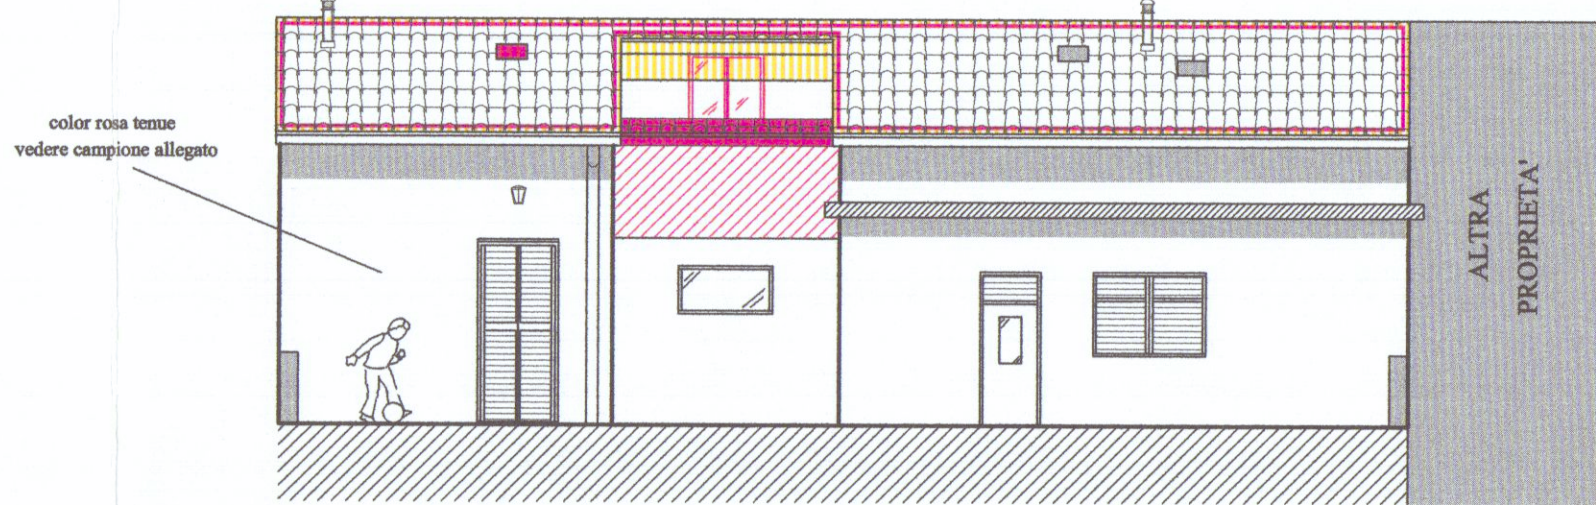


PROSPETTO INTERNO

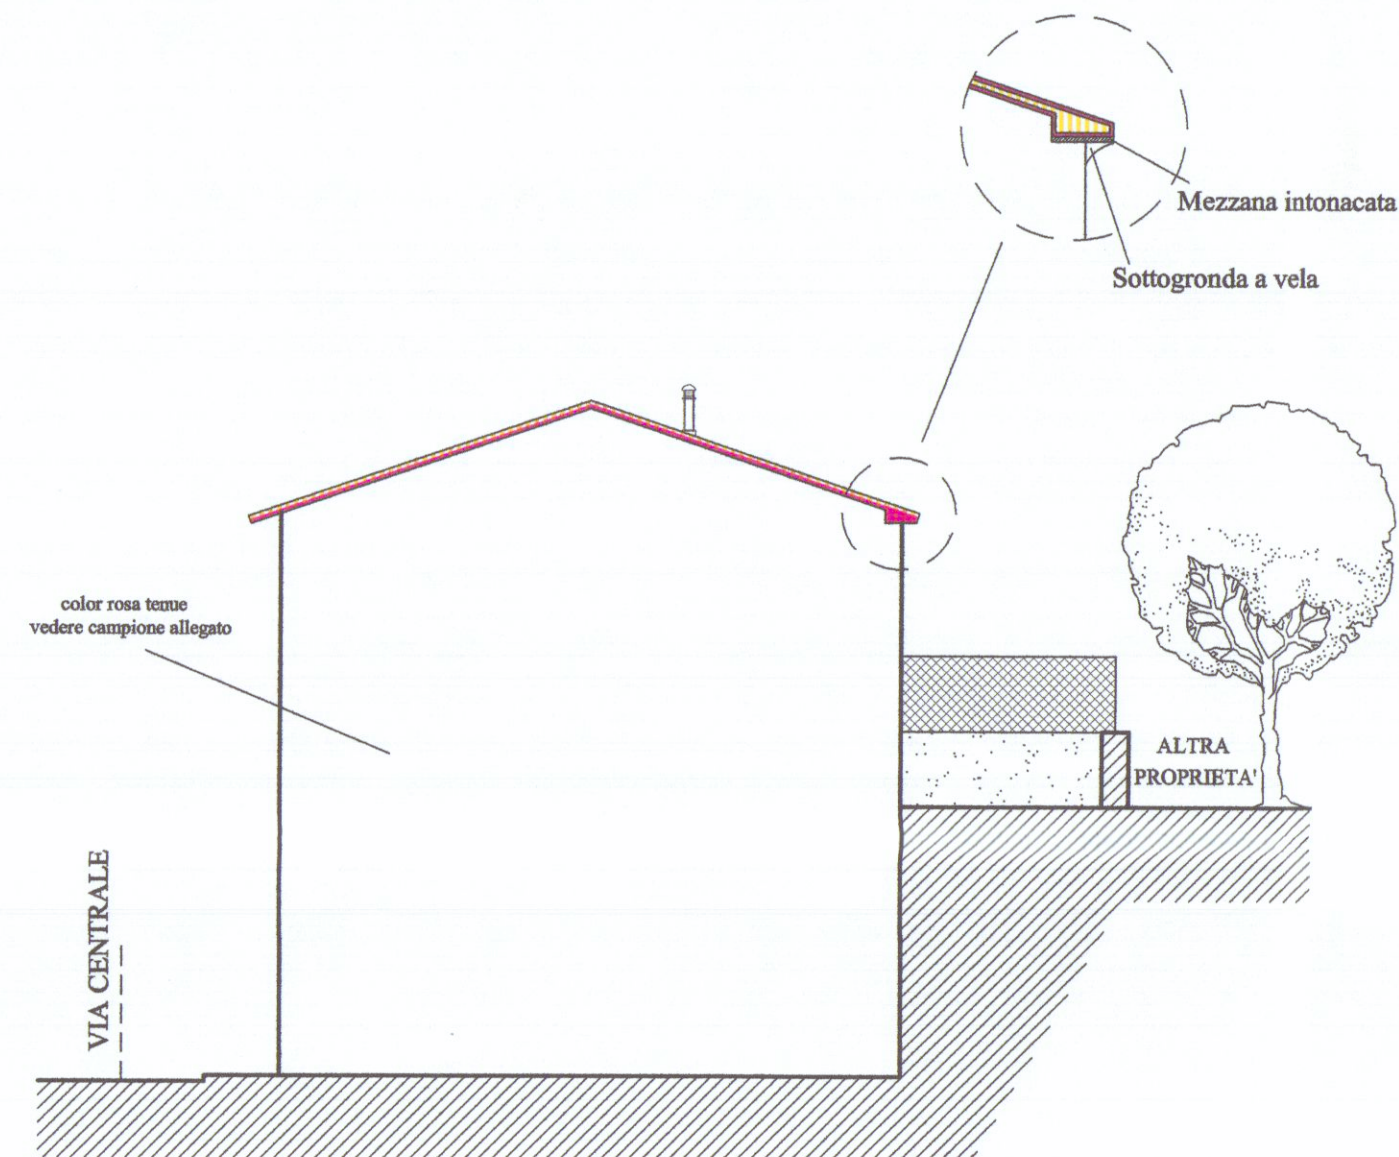

PROSPETTO LATERALE

SEZIONE B - B

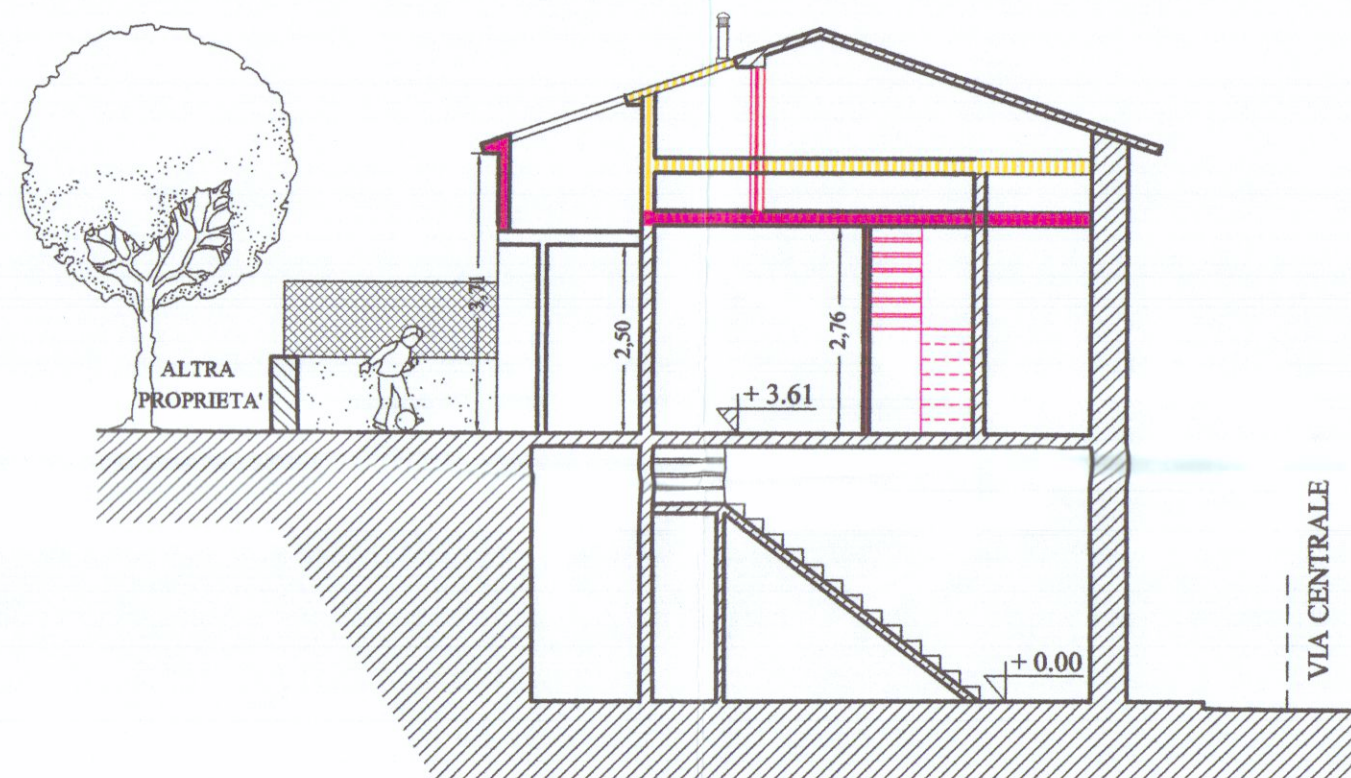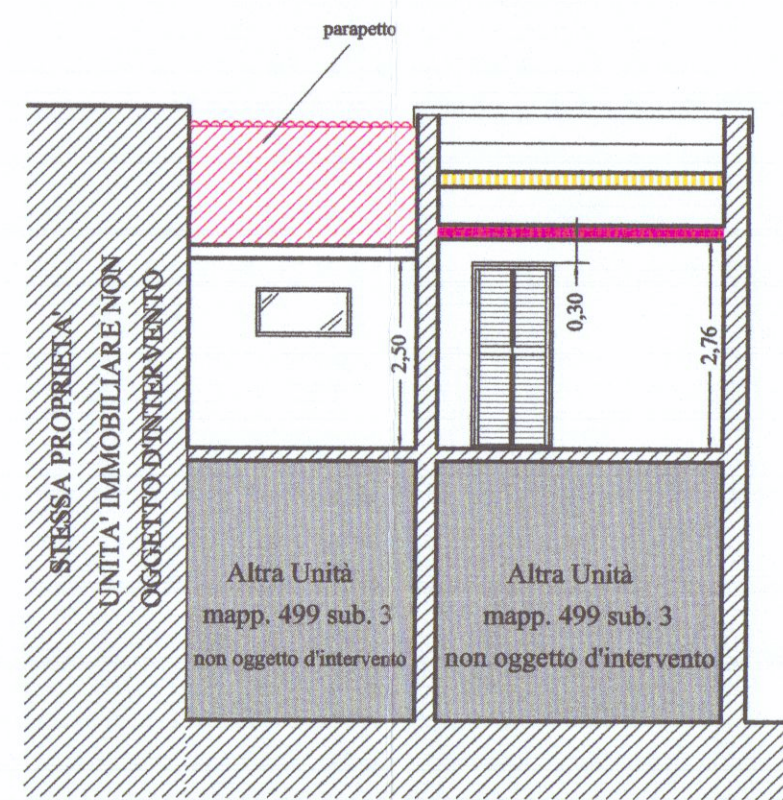

SEZIONE A - A