

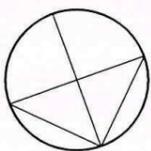



PIANTA DELLA COPERTURA

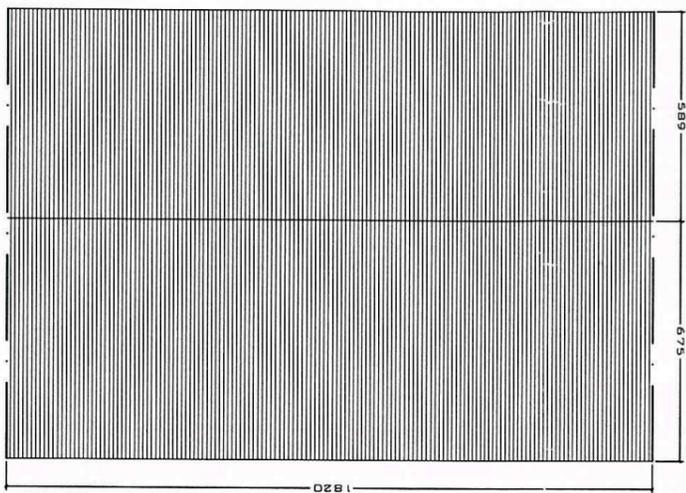


SEZ. A-A

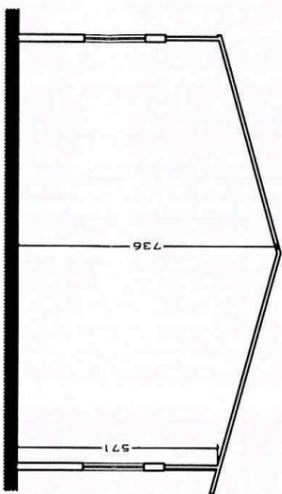


PIANTA DELL'EDIFICIO

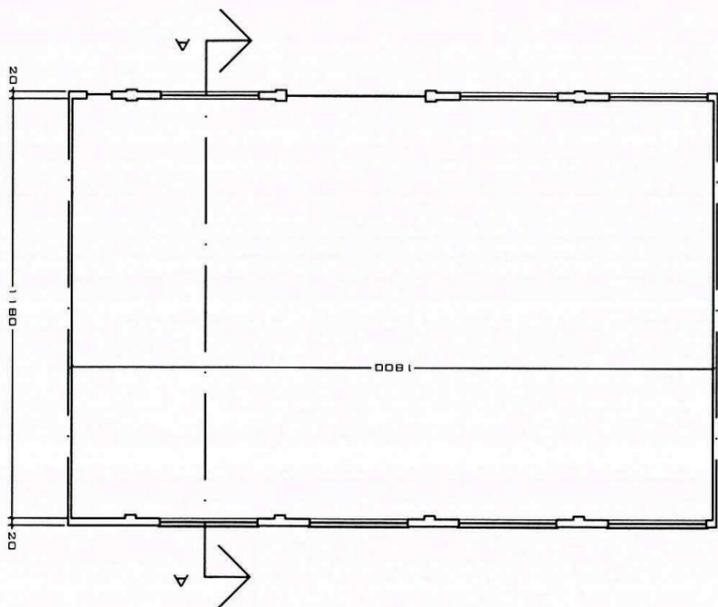



PROSPETTO SUD

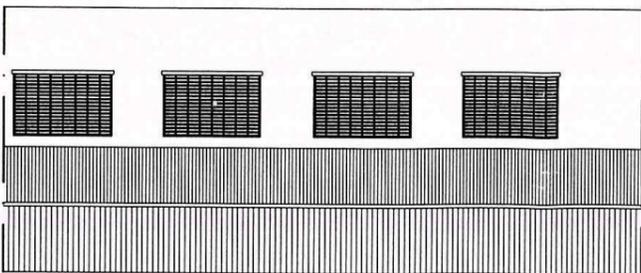


COMUNE DI CARRARA	
SETTORE ASSETTO TERRITORIO E URBANISTICA	
OGGETTO: OPERE DI MANUTENZIONE STRAORDINARIA	
CANTIERE: CAPANNONE SITO IN VIALE ZACCAGNA N° 42 A MARINA DI CARRARA.	
COMMITTENTE: SIG. GORLANDI FABIO RESIDENTE IN VIA VENEZIA 231 A MARINA DI CARRARA	
PROGETTISTA: ARCH. PIETRO GEMIGNANI	
CONTENUTO: STATO DI FATTO	TAV. N° 1
SCALA 1:200	

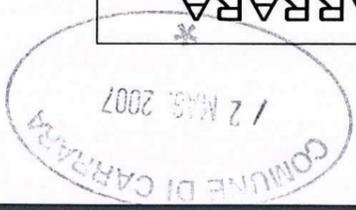


PIANTA DELLA COPERTURA

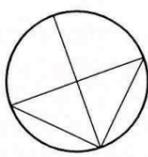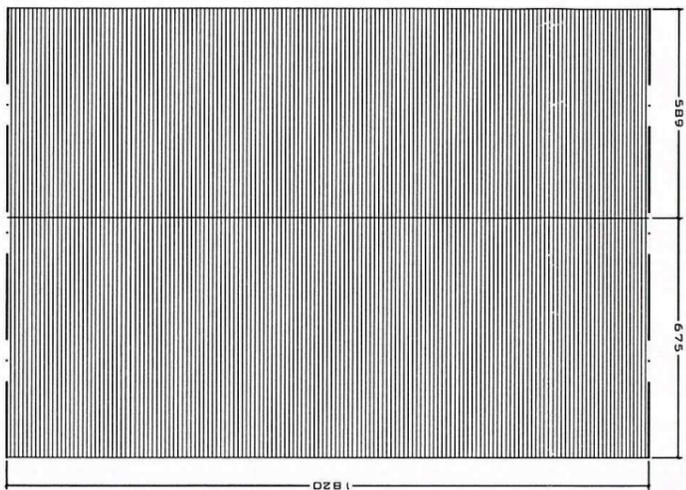


SEZ. A-A

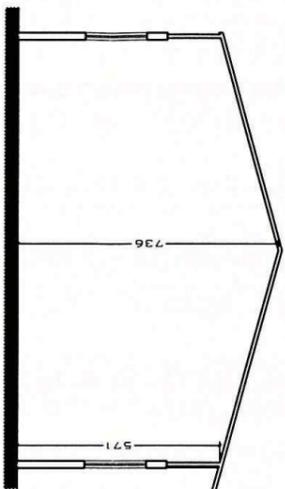

PIANTA DELL'EDIFICIO

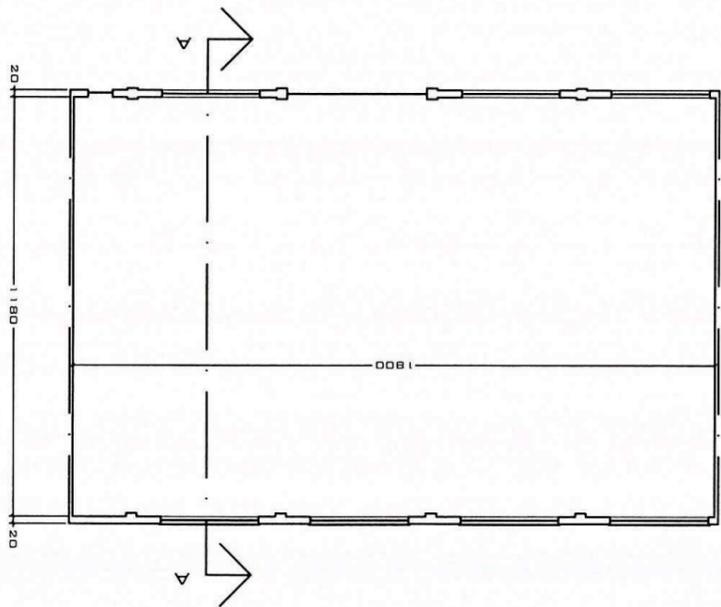

PROSPETTO SUD

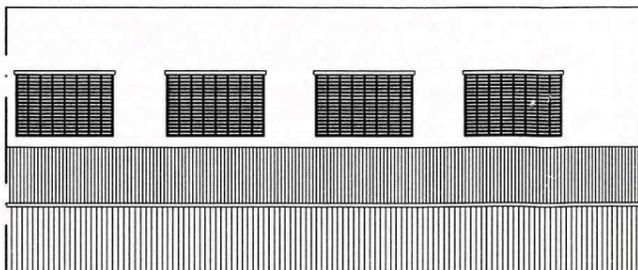

**COMUNE DI CARRARA**

SETTORE ASSETTO TERRITORIO E URBANISTICA

OGGETTO: OPERE DI MANUTENZIONE STRAORDINARIA

CANTIERE: CAPANNONE SITO IN VIALE ZACCAGNA N° 42  
A MARINA DI CARRARA.

COMMITTENTE: SIG. GORLANDI FABIO RESIDENTE IN

VIA VENEZIA 231 A MARINA DI CARRARA

PROGETTISTA: ARCH. PIETRO GEMIGNANI

CONTENUTO: STATO DI PROGETTO

TAV. N° 2

SCALA 1:200




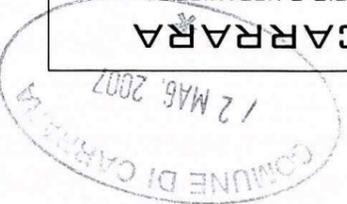


Foto N°1  

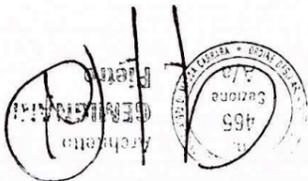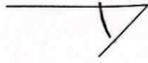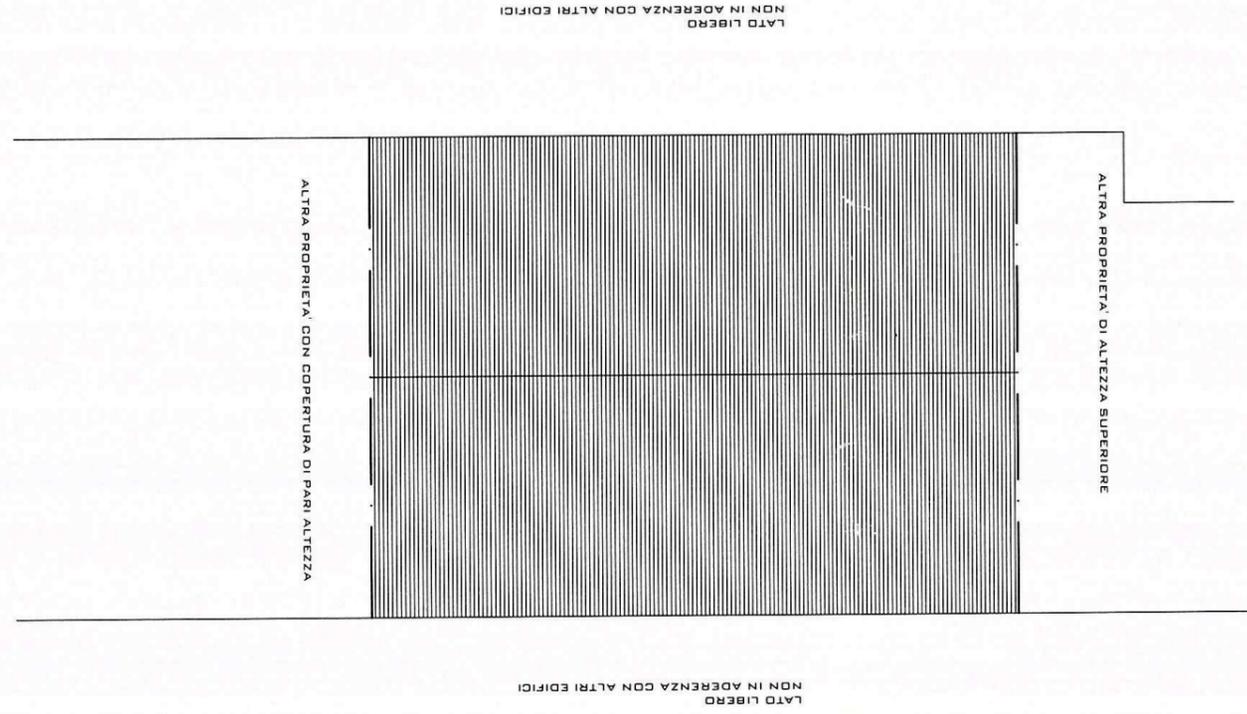


Architetto  
**Pietro GEMIGNANI**  



<b>COMUNE DI CARRARA</b> SETTORE ASSETTO TERRITORIO E URBANISTICA	
OGGETTO: OPERE DI MANUTENZIONE STRAORDINARIA	
CANTIERE: CAPANNONE SITO IN VIALE ZACCAGNA N° 42 A MARINA DI CARRARA.	
COMMITTENTE: SIG. GORLANDI FABIO RESIDENTE IN VIA VENEZIA 231 A MARINA DI CARRARA	
PROGETTISTA: ARCH. PIETRO GEMIGNANI	
CONTENUTO: VISTE FOTOGRAFICHE	<b>TAV. N°5</b>
SCALA 1:200	

<b>LEGENDA</b>	
	LINEA VITA
●	PUNTO DI ANCORAGGIO
□	PUNTO DI ACCESSO ALLA COPERTURA



Architetto  
**GEMIGNANI**  
 Pietro  
 405  
 Sezione  
 A/B

<b>COMUNE DI CARRARA</b>	
SETTORE ASSETTO TERRITORIO E URBANISTICA	
OGGETTO: OPERE DI MANUTENZIONE STRAORDINARIA	
CANTIERE: CAPANNONE SITO IN VIALE ZACCAGNA N° 42 A MARINA DI CARRARA.	
COMMITTENTE: SIG. GORLANDI FABIO RESIDENTE IN VIA VENEZIA 231 A MARINA DI CARRARA	
PROGETTISTA: ARCH. PIETRO GEMIGNANI	
CONTENUTO: PROGETTO SICUREZZE	TAV. N° 4
SCALA 1:200	


COMUNE DI CARRARA  
 12 MAG. 2007

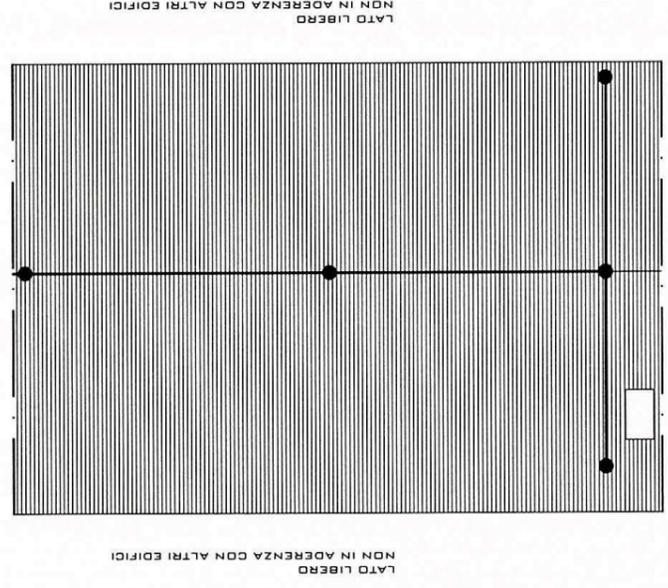


PIANTA DELLA COPERTURA

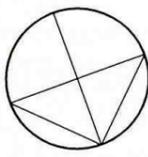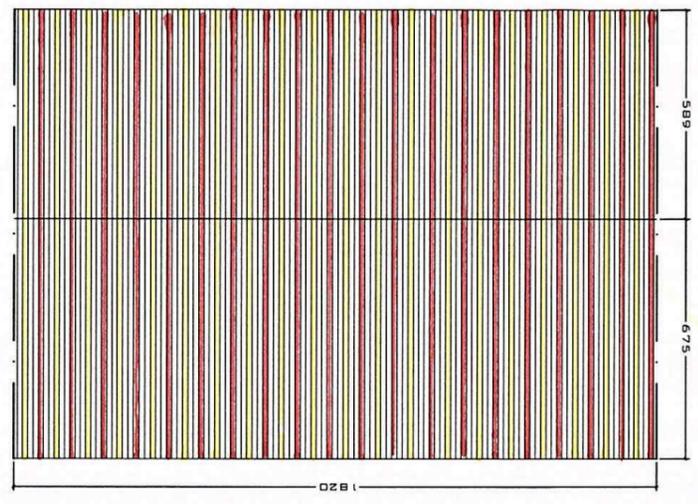


SEZ. A-A

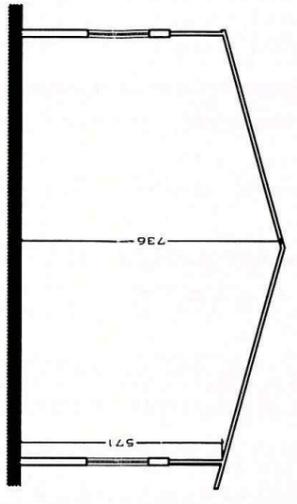

PIANTA DELL'EDIFICIO

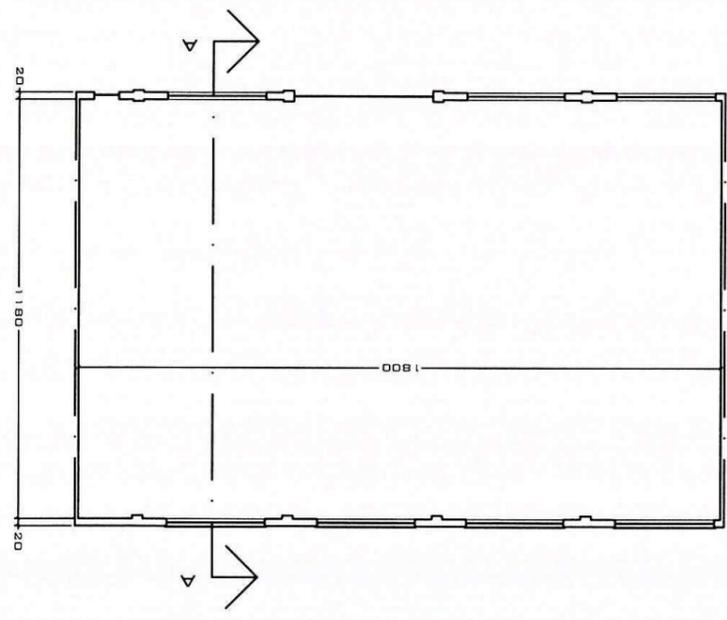

PROSPETTO SUD

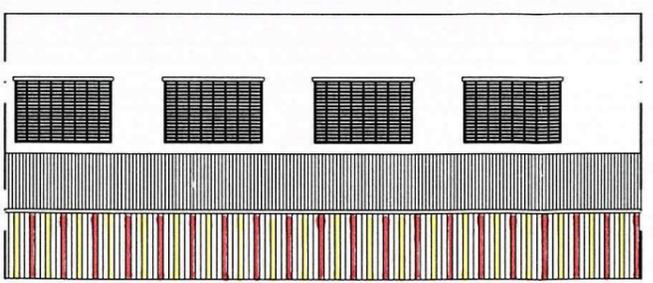

LEGENDA

- NUOVA COPERTURA
- COPERTURA ESISTENTE DA DEMOLIRE

<p>COMUNE DI CARRARA</p> <p>SETTORE ASSETTO TERRITORIO E URBANISTICA</p> <p>OGGETTO: OPERE DI MANUTENZIONE STRAORDINARIA</p> <p>CANTIERE: CAPANNONE SITO IN VIALE ZACCAGNA N° 42</p> <p>A MARINA DI CARRARA.</p> <p>COMMITTENTE: SIG. GORLANDI FABIO RESIDENTE IN VIA VENEZIA 231 A MARINA DI CARRARA</p> <p>PROGETTISTA: ARCH. PIETRO GEMIGNANI</p>	
<p>CONTENUTO: TAVOLA DI RAFFRONTO</p>	<p>TAV. N° 3</p>
<p>SCALA 1:200</p>	

