

COMUNE DI CARRARA



**PROGETTO PER LA REALIZZAZIONE
DI UN PARCHEGGIO PRIVATO**

**SITO IN MARINA DI CARRARA
VIALE CRISTOFORO COLOMBO
foglio 87 mapp. 755**

PROPRIETA'
Bagno STELLA DEL MARE c.f. 00259600450
Bagno DELFINO c.f. 01137690457

PROGETTISTA
arch. SILVESTRO TELARA
c.f. TLR SVS 44R25 B8328




COMUNE DI CARRARA
U.O. Sportello Unico alle Imprese
APPROVATO
del 30/03/2017

Elaborato grafico
STATO ATTUALE


TAV : 5

Viale C. Colombo

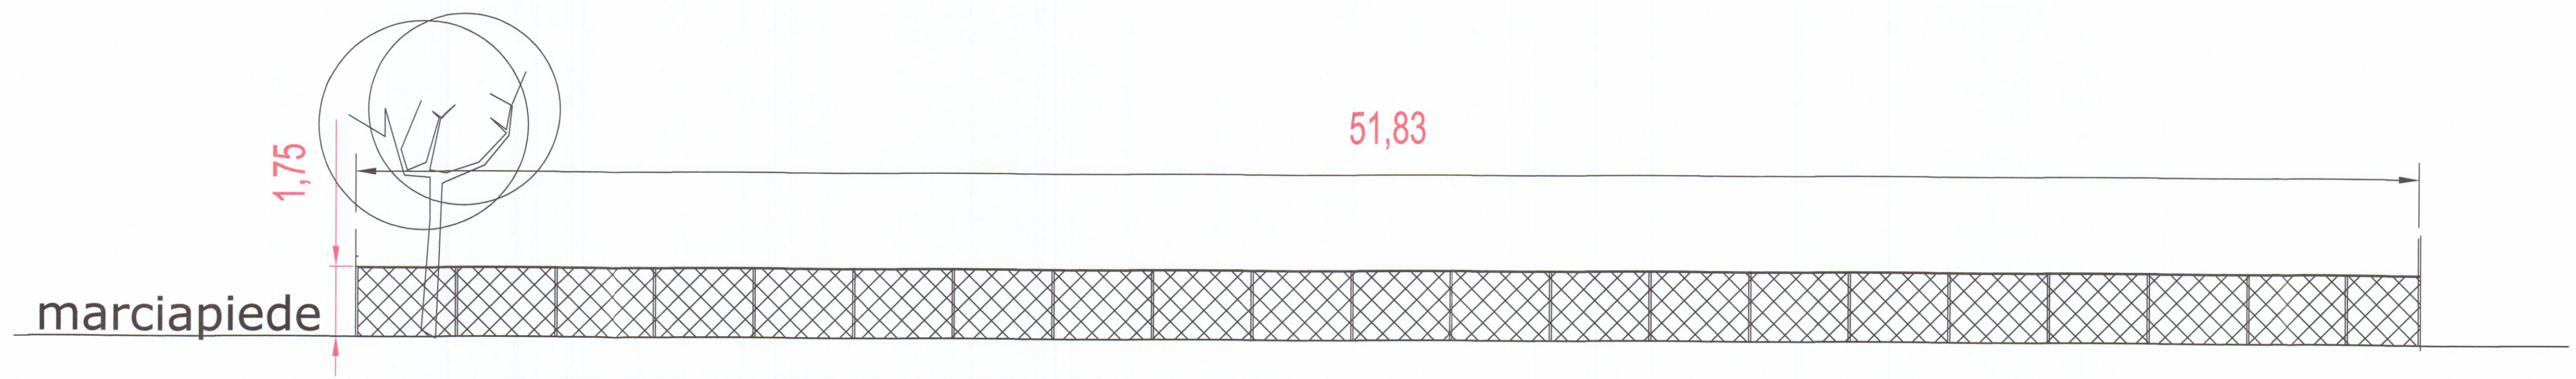


RECINZIONE INTERNA


Viale C. Colombo

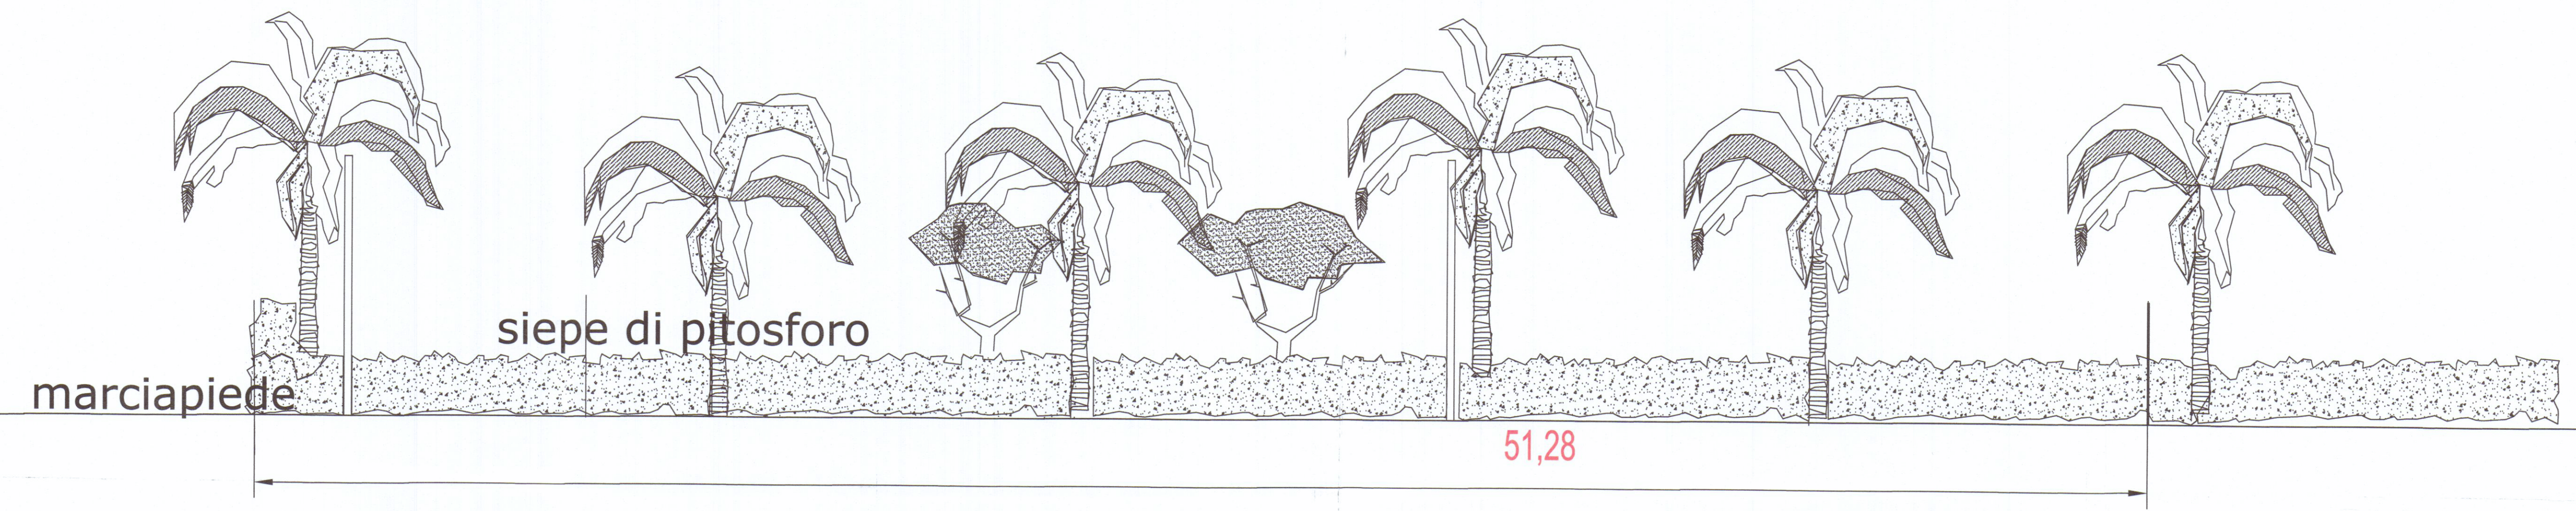

RECINZIONE SU VIALE VERSILIA

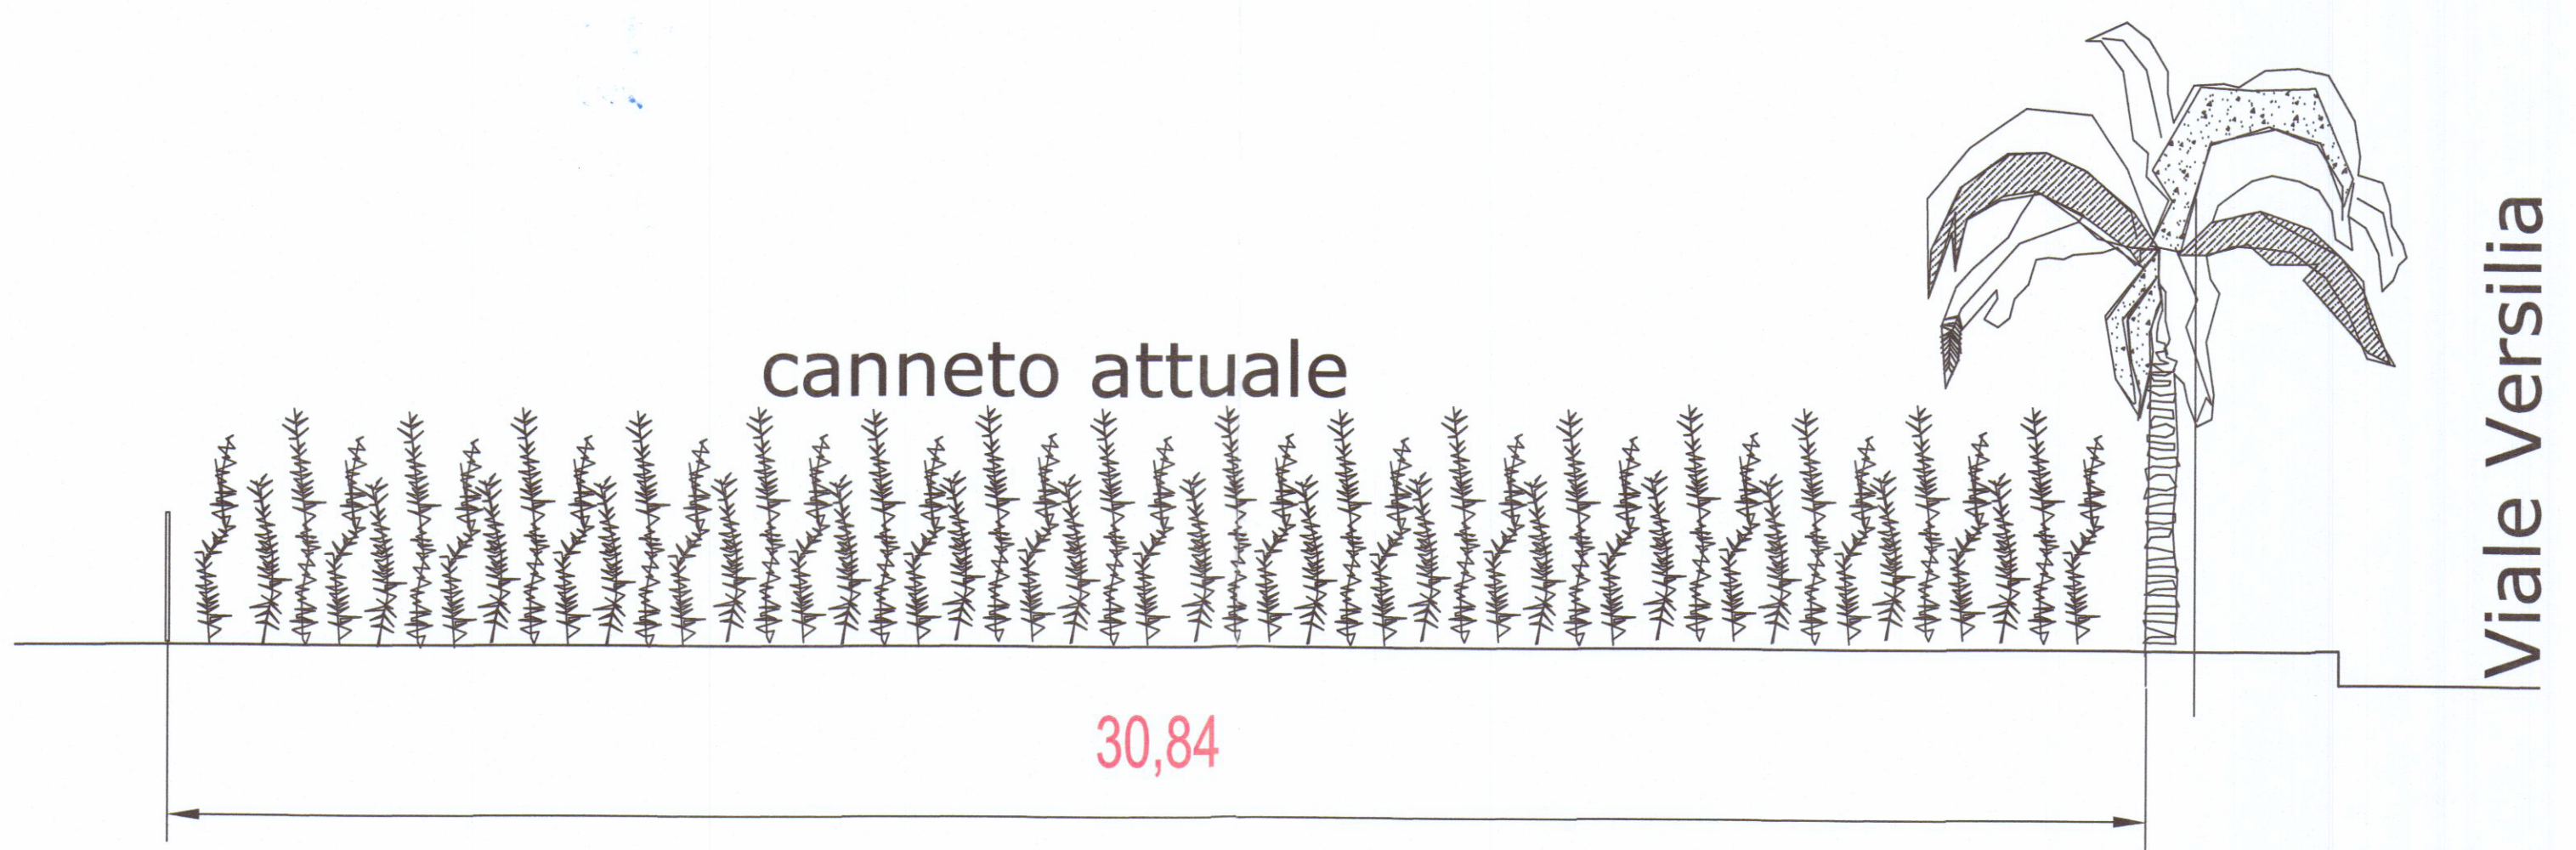

LATO NORD-MONTE CANNETO

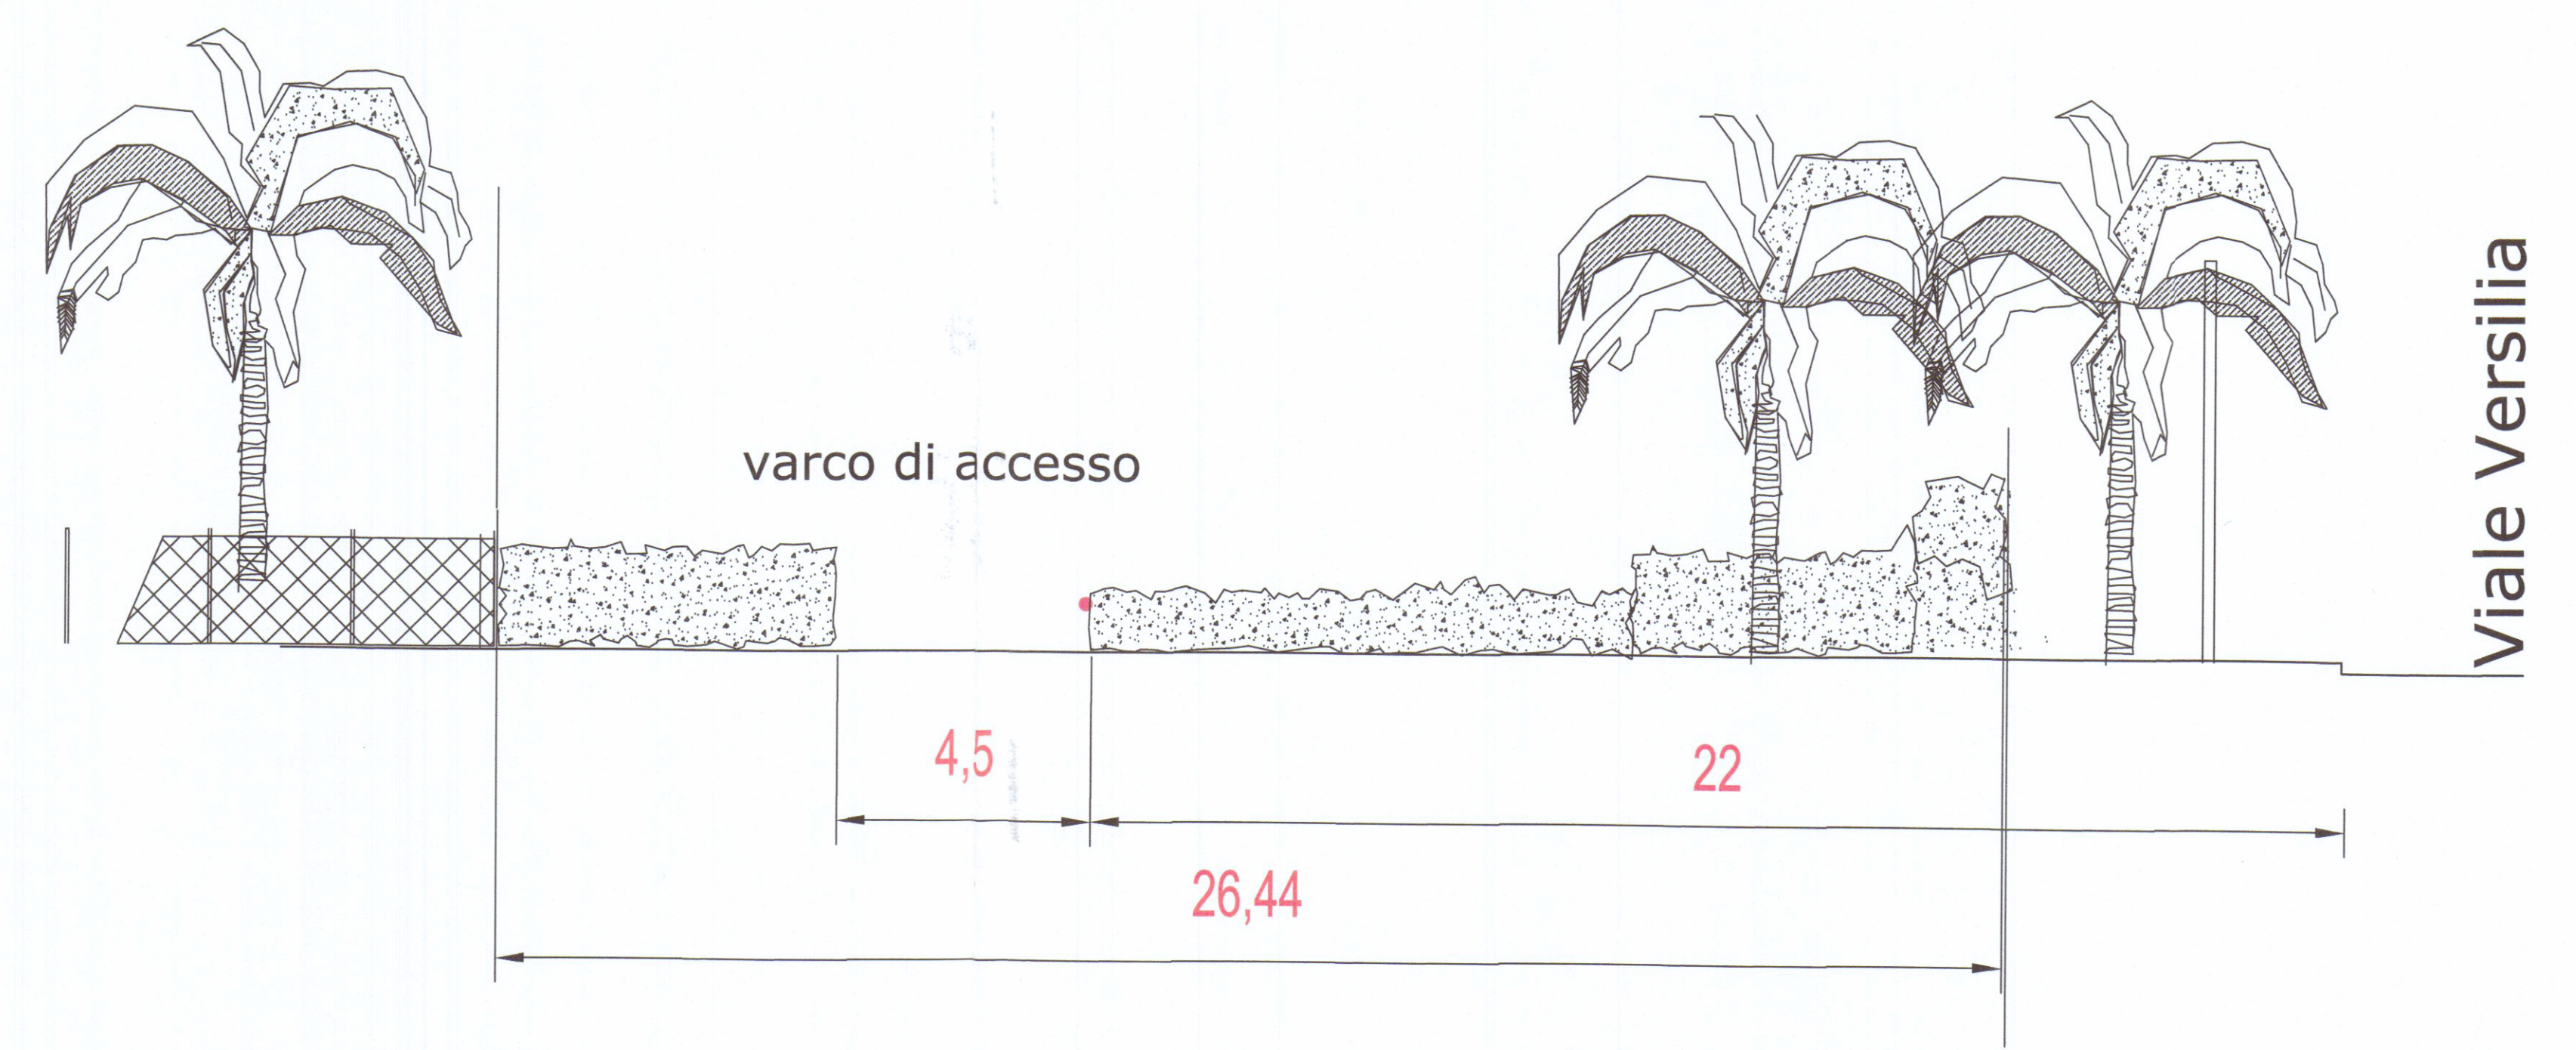

LATO MARE - V.le C. Colombo con passo carraio