


CALCOLO VOLUME LORDO

PIANTA SOTTOTETTO ACCESSIBILE

SUPERFICIE UTILE LORDA (SUL)


s	L1 (cm)	L2 (cm)	Superficie parziale (mq)
A1	1159	89	10,31

Totale SUL 10,31 mq

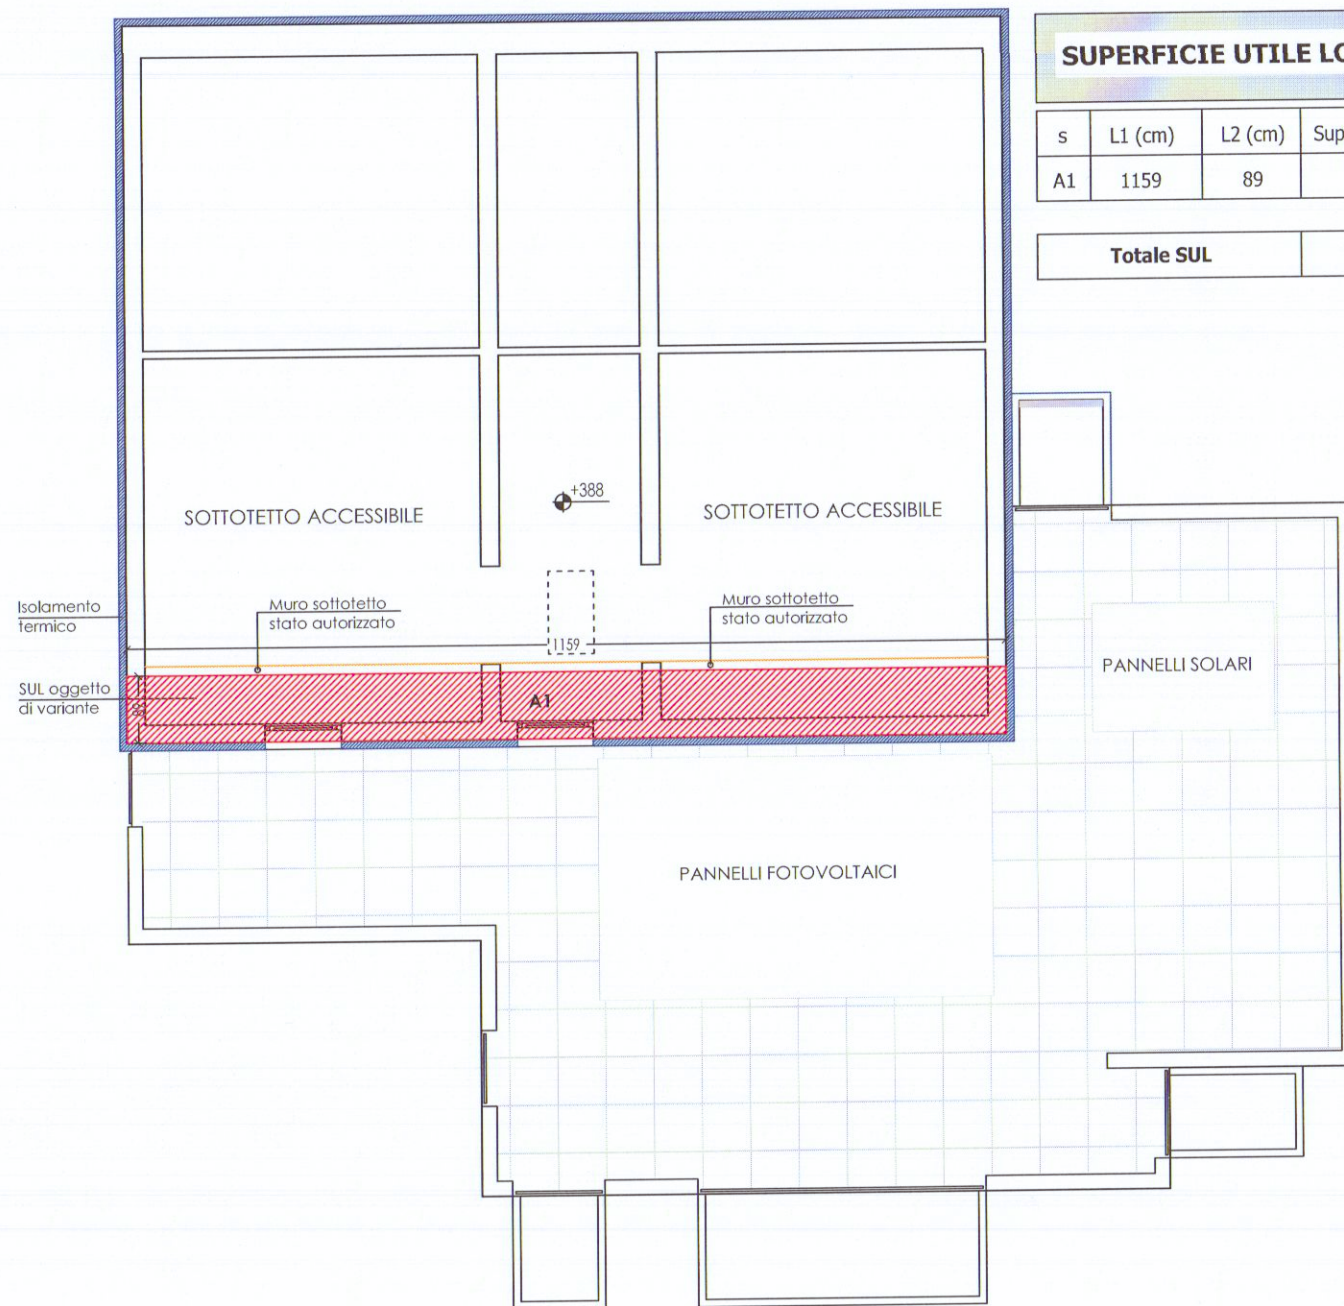

SEZIONE

altezza interna media netta
(209+223)/ 2= cm 216

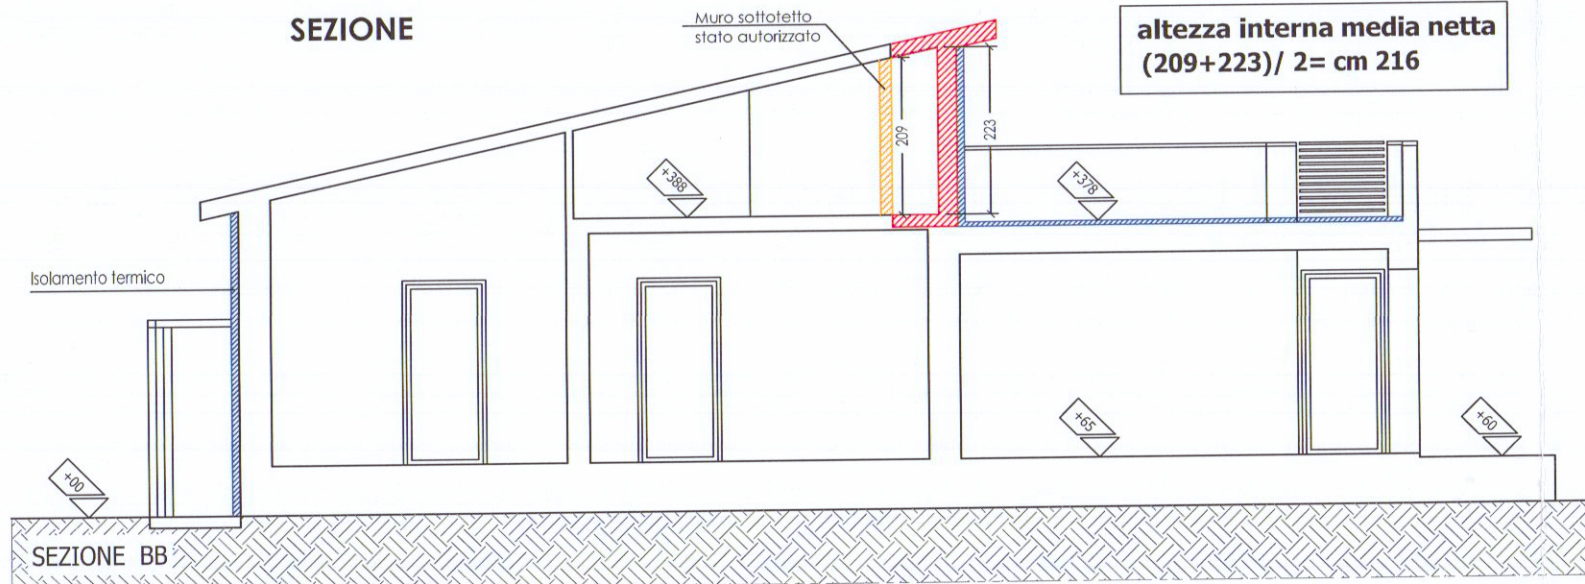

CALCOLO DELLA SUPERFICIE NON RESIDENZIALE


PIANTA SOTTOTETTO ACCESSIBILE

SUPERFICIE NON RESIDENZIALE (SNR)

s	L1 (cm)	L2 (cm)	Superficie parziale (mq)
n1	443	65	2,88
n2	187	65	1,21
n3	431	65	2,80

Totale S.N.R. mq 6,89

S.N.R. x 60% mq 4,13

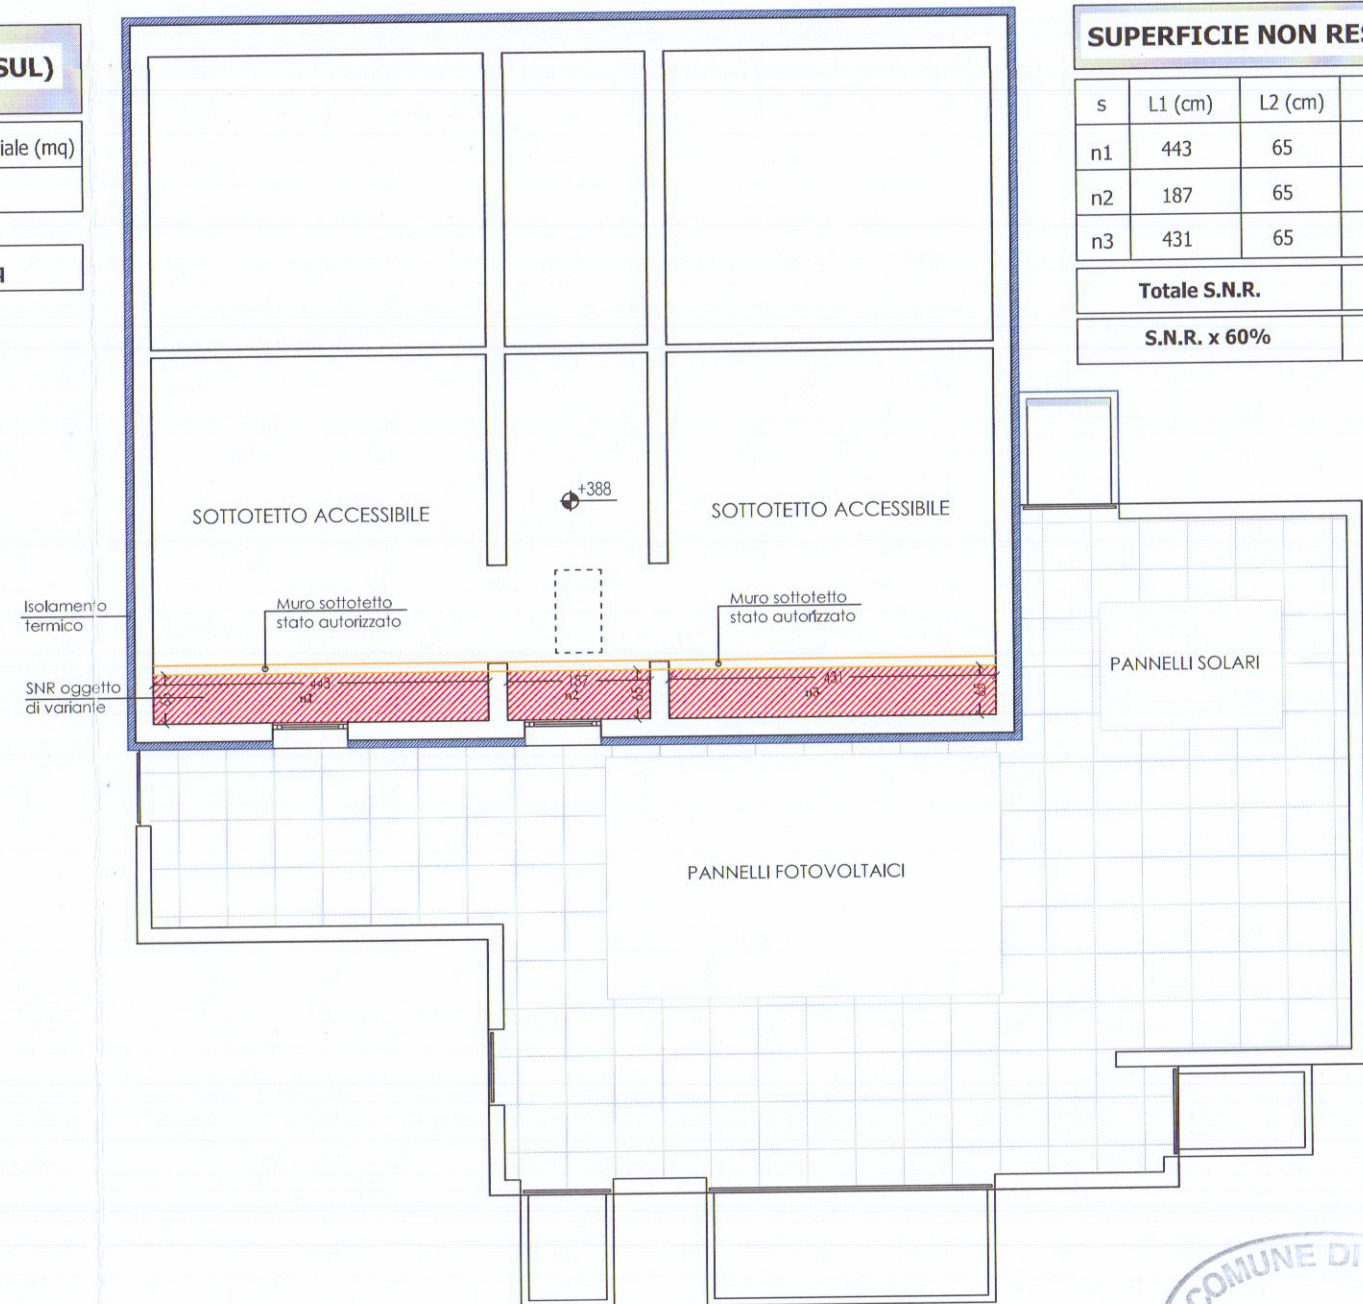

VARIANTE



CALCOLO VOLUME

10,31 mq x 2,16 m=22,27 mc

Roberto Ferrandi
ORDINE DEGLI INGEGNERI
DELLA PROVINCIA DI MASSA CARRARA
Dott. Ing. Roberto Ferrandi
SEZIONE A N° 737
Ingegnere civile ambientale ed edile
Ingegnere industriale
Ingegnere dell'informazione