


IL TECNICO
(Genn. Bacchi Fortinondo)

Ferdinando Bacches




STRALCIO d. M. MAPPA
CAT. f. 17 - scala 1:2000

1 SOLUZIONE SOSPESO

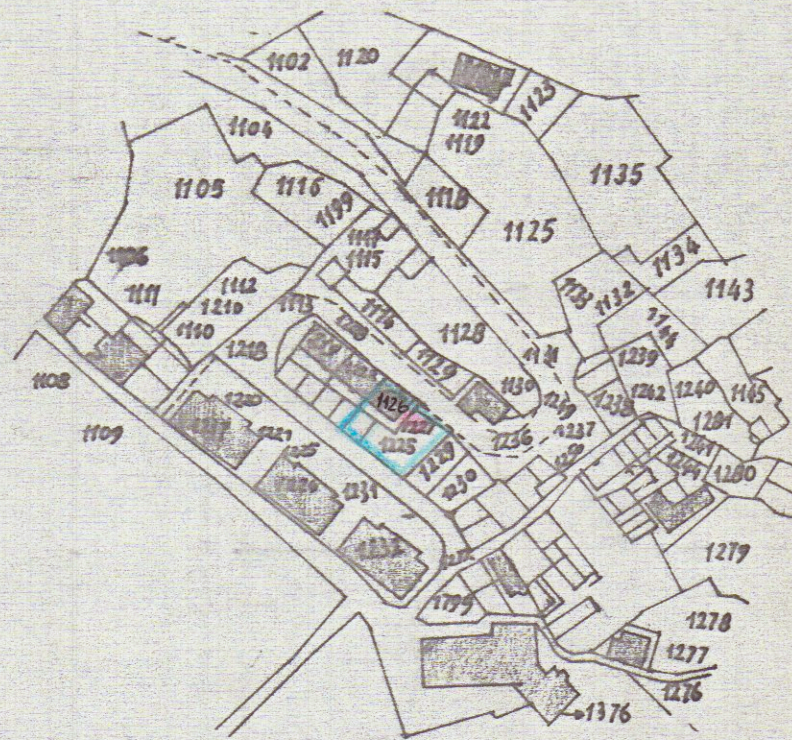

P. R. G.


zona esistente
piani 2 h m 7,00
distanze confini 6,00

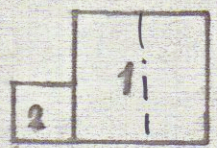

SUPERFICI	H	VOL. PROG.	VOL. ESISTEN.
ESISTENTE			
1 5,10 x 8,30 = mq 42,33	6,90		mc 249,75
PROGETTO			
2 4,00 x 4,00 = mq 16	6,90	mc 94,40	
SUP. TOTALE = 58,33			
VOLUME TOT. MC 344,15			

SCHEMA DEI VOLUMI

INGRANDIMENTO d. R. PROPRIETA'
SCALA 1:500

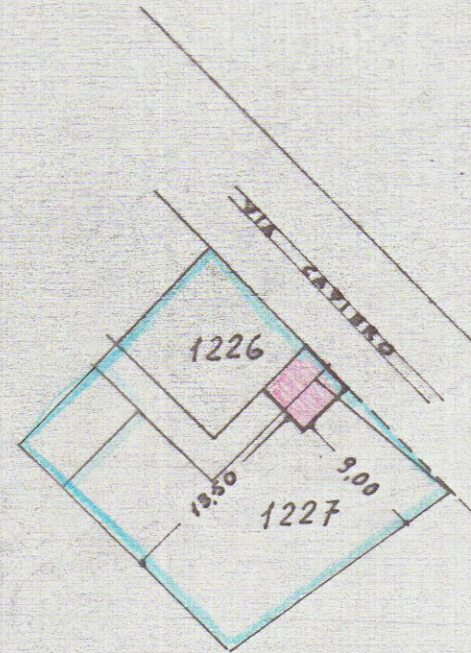

LOCALI	SUP. mq	x h	vol. mc	DIM. PORTE	RAPP.	DIM. FINESTRE
Bagno	5,80	3,00	17,35	2,10 x 0,70	1/8	1,10 x 1,30
Ingresso	6,46	3,00	19,38	2,10 x 0,80	1/8	2,10 x 0,80

SCHEMA DEI LOCALI

INFORMATIVA d. C. P. R. G.

ZONA d. ESPANSIONE

ATTUALE

PROGETTO

4,50
4,00