

22 MAR. 1973 L

COMUNE DI CARRARA
MARINA DI CARRARA
VIA VICINALE DELLA FOSSA

Al Comune

PROGETTO DI COMPLESSO RESIDENZIALE

"C"

PROGETTISTA: DOTT. ING. A. DAZZI.

2

PROPRIETÀ: S.p.A. PARADISO

LAVORO: PLANIMETRIE

SOSPESO
1 SOLUZIONE

DOTT. ING. A. DAZZI
ALBO DEGLI INGEGNERI - CARRARA

NON APPROVATO
COME DA LETTERA
N.° *682*
DEL 7 MAG. 1973


Udore Approvazione n° 8159 del 13/4/73

TAV. 1

PLANIMETRIA • RAPP. 1:2000


SEZ. A Fog. 78.

MAPP. 2802 b - 2803 d = mq. 8.193 + mq. 367 (STRADA) = 8.560 mq. TOT.
2803 a - 2802 a

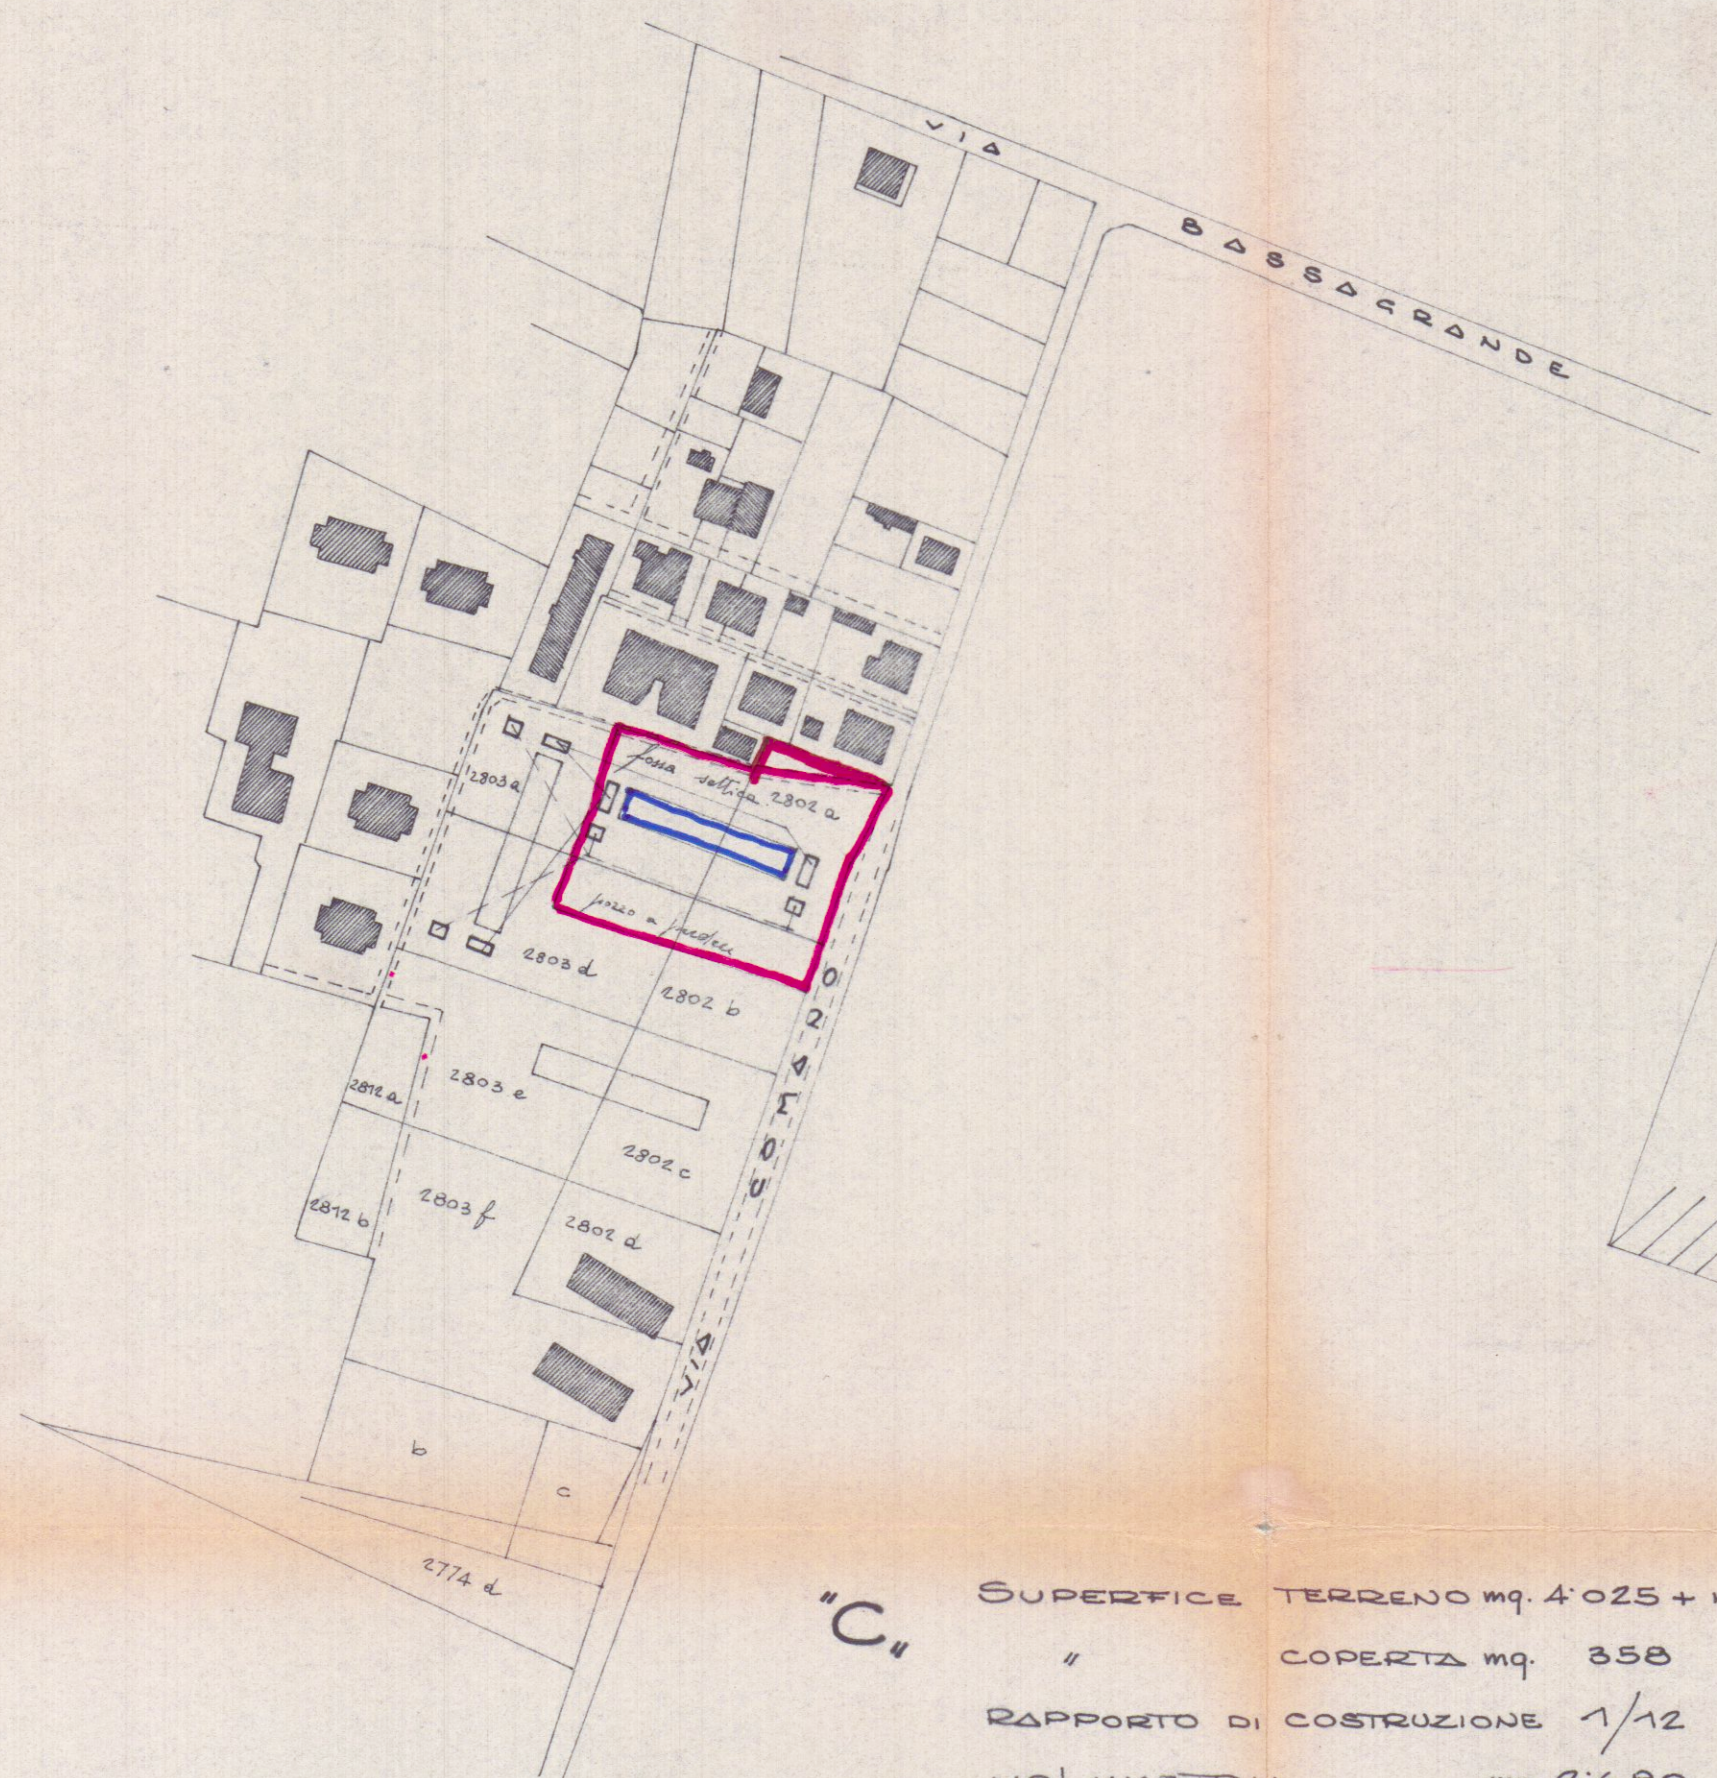


"C"

SUPERFICE TERRENO mq. 4.025 + mq. 255 (STRADA) = 4.280 mq. TOT.
" COPERTA mq. 358
RAPPORTO DI COSTRUZIONE 1/12
VOLUMETRIA mc. 2.680

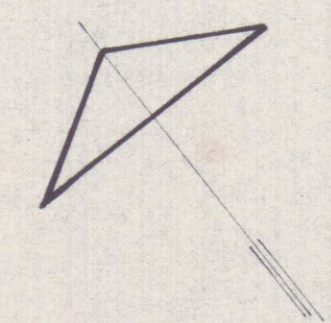

"B"

SUPERFICE TERRENO mq. 4.168 + mq. 112 (STRADA) = 4.280 mq. TOT.
" COPERTA mq. 358
RAPPORTO DI COSTRUZIONE 1/12
VOLUMETRIA mc. 2.680

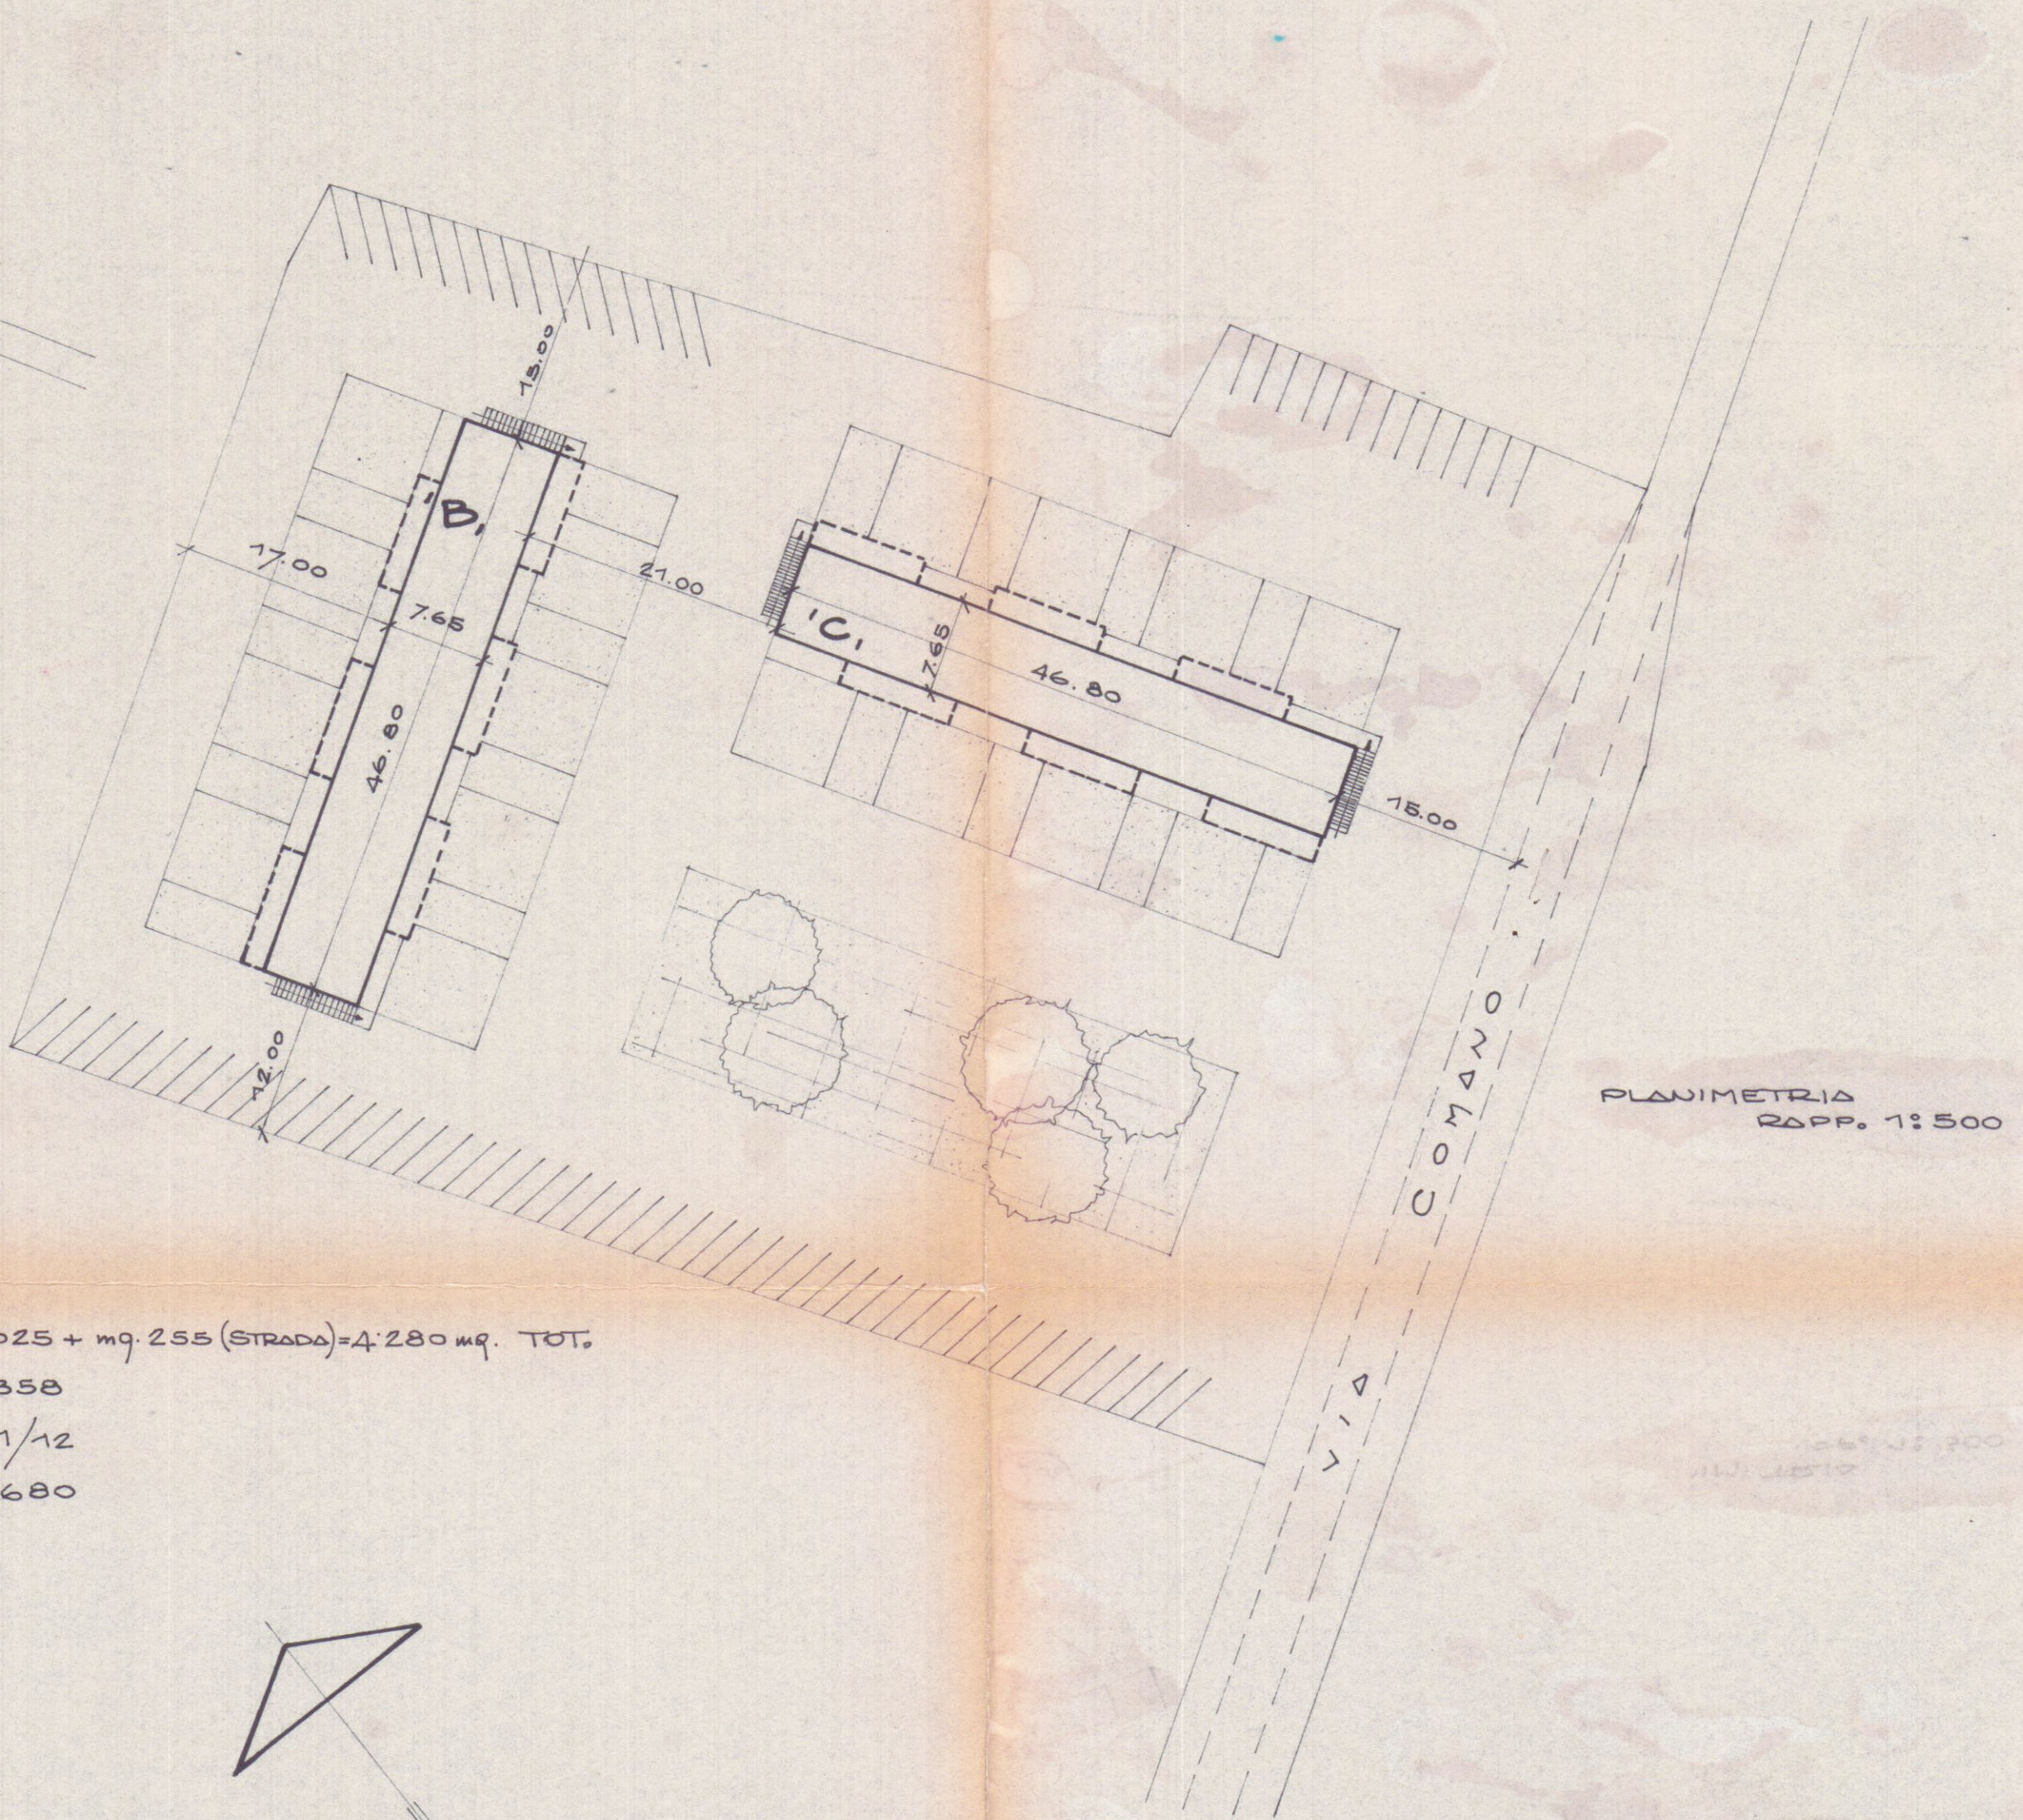

PLANIMETRIA
RAPP. 1:500