


1 FEB. 1993
9
NOTA: RISTRUTTURAZIONE ed AMPLIAMENTO
FABBRICATO sito in BONASCOLA
VIA PROVINCIALE

INV. 2
PROPR. BRESCIA COSINO
BERGAMASCO MICHELA
PROG. GEOM. CARLO GIOVANELLI




U.S.L. N. 2 - U.O. di Igiene Pubblica
Al sensi dell'art. 220 del T.U. L. S.S.
si esprime PARERE FAVOREVOLE
09 FEB. 1993
per l'approvazione del presente
progetto.
Il Funzionario Medico


Scala 1:100

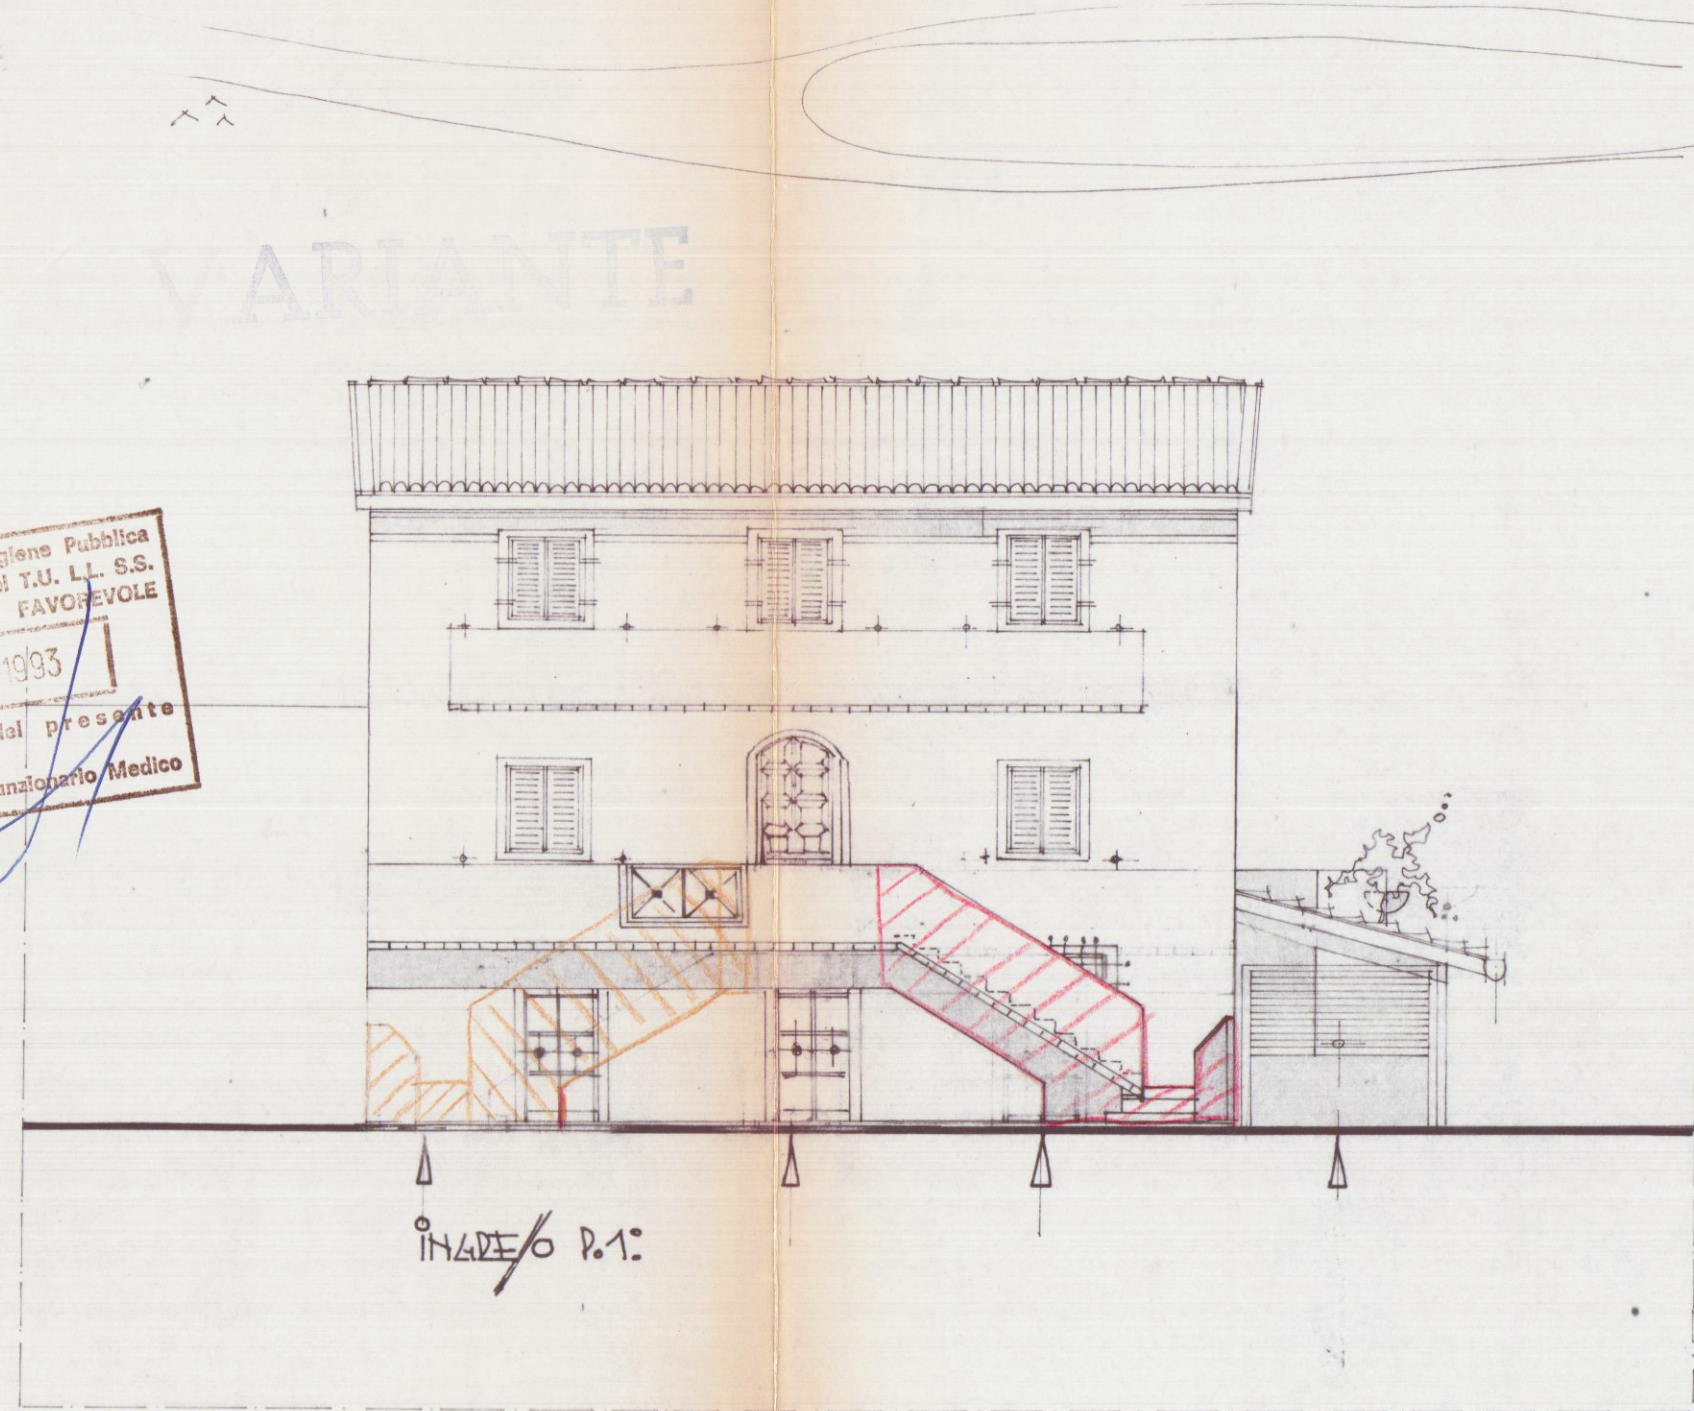


PROSPETTO JUD

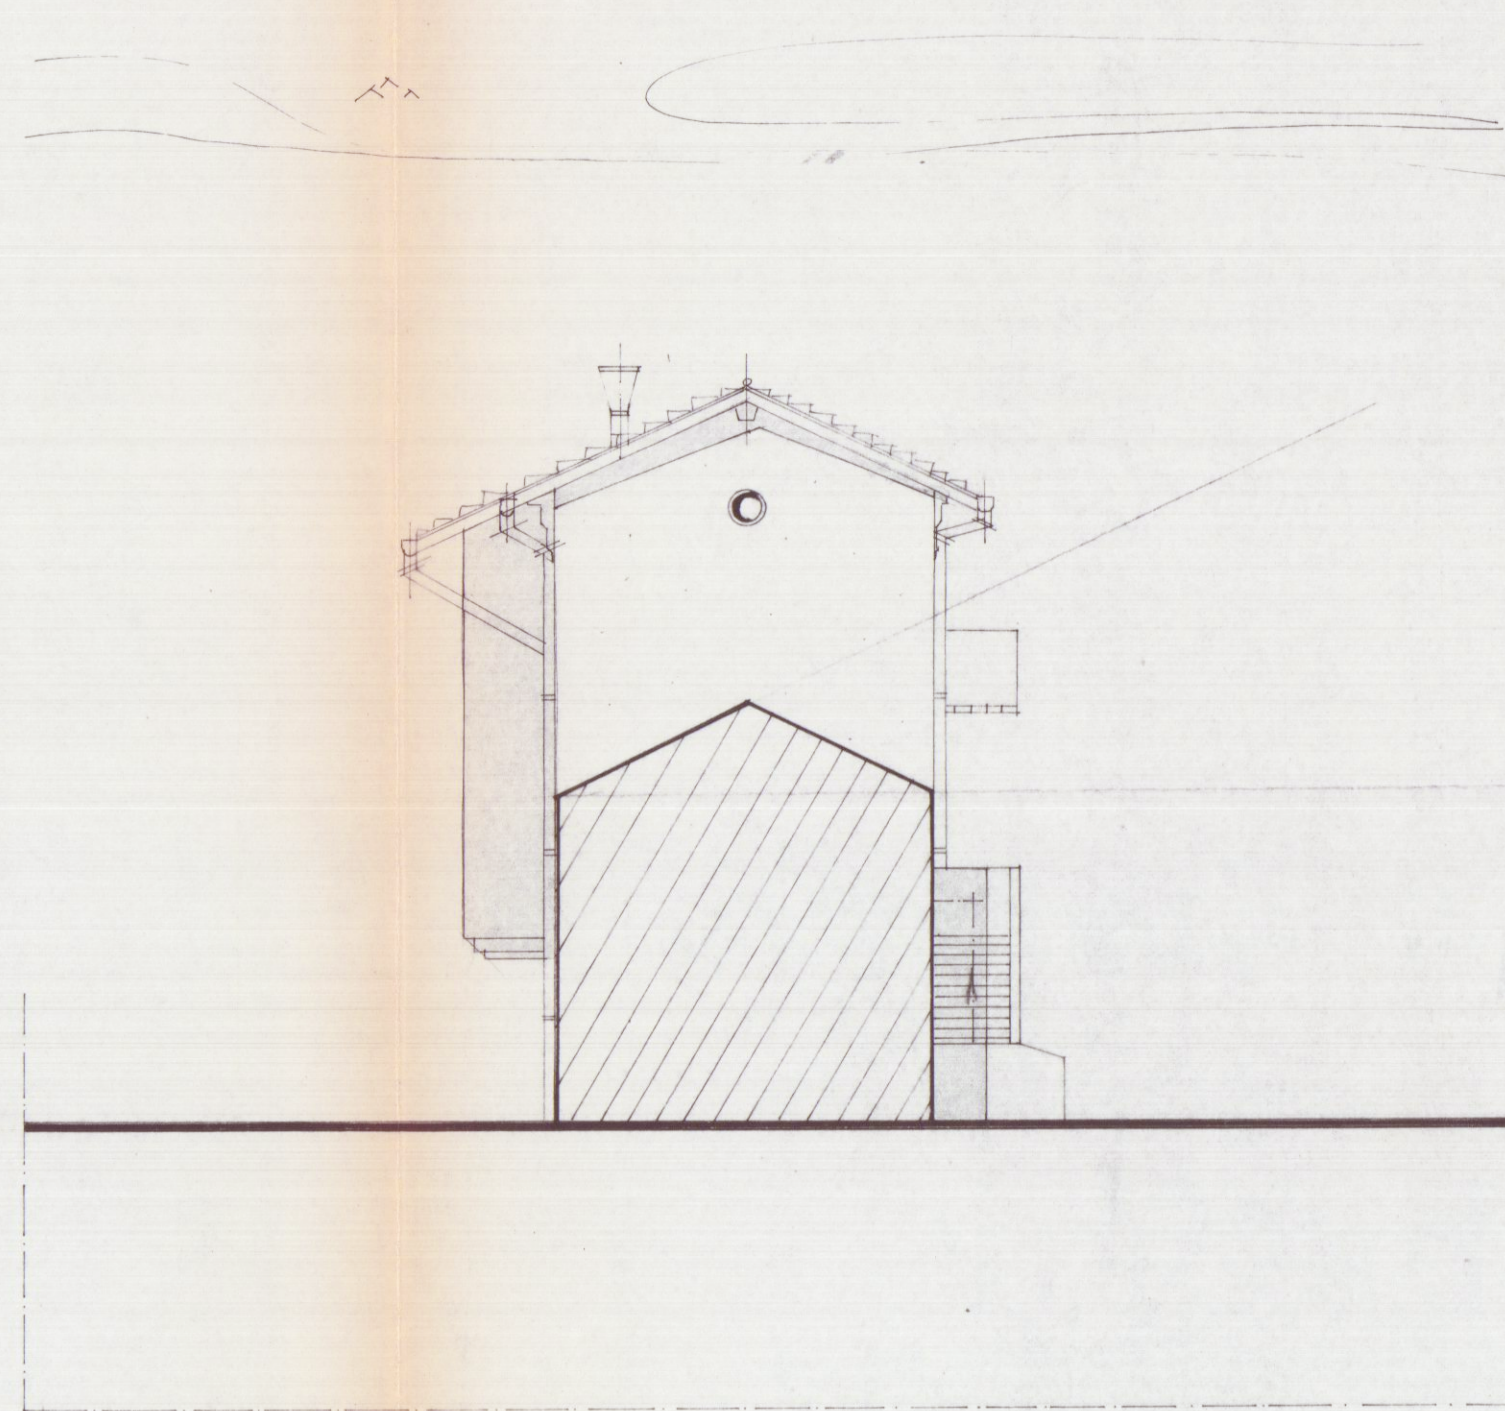


PROSPETTO HOD

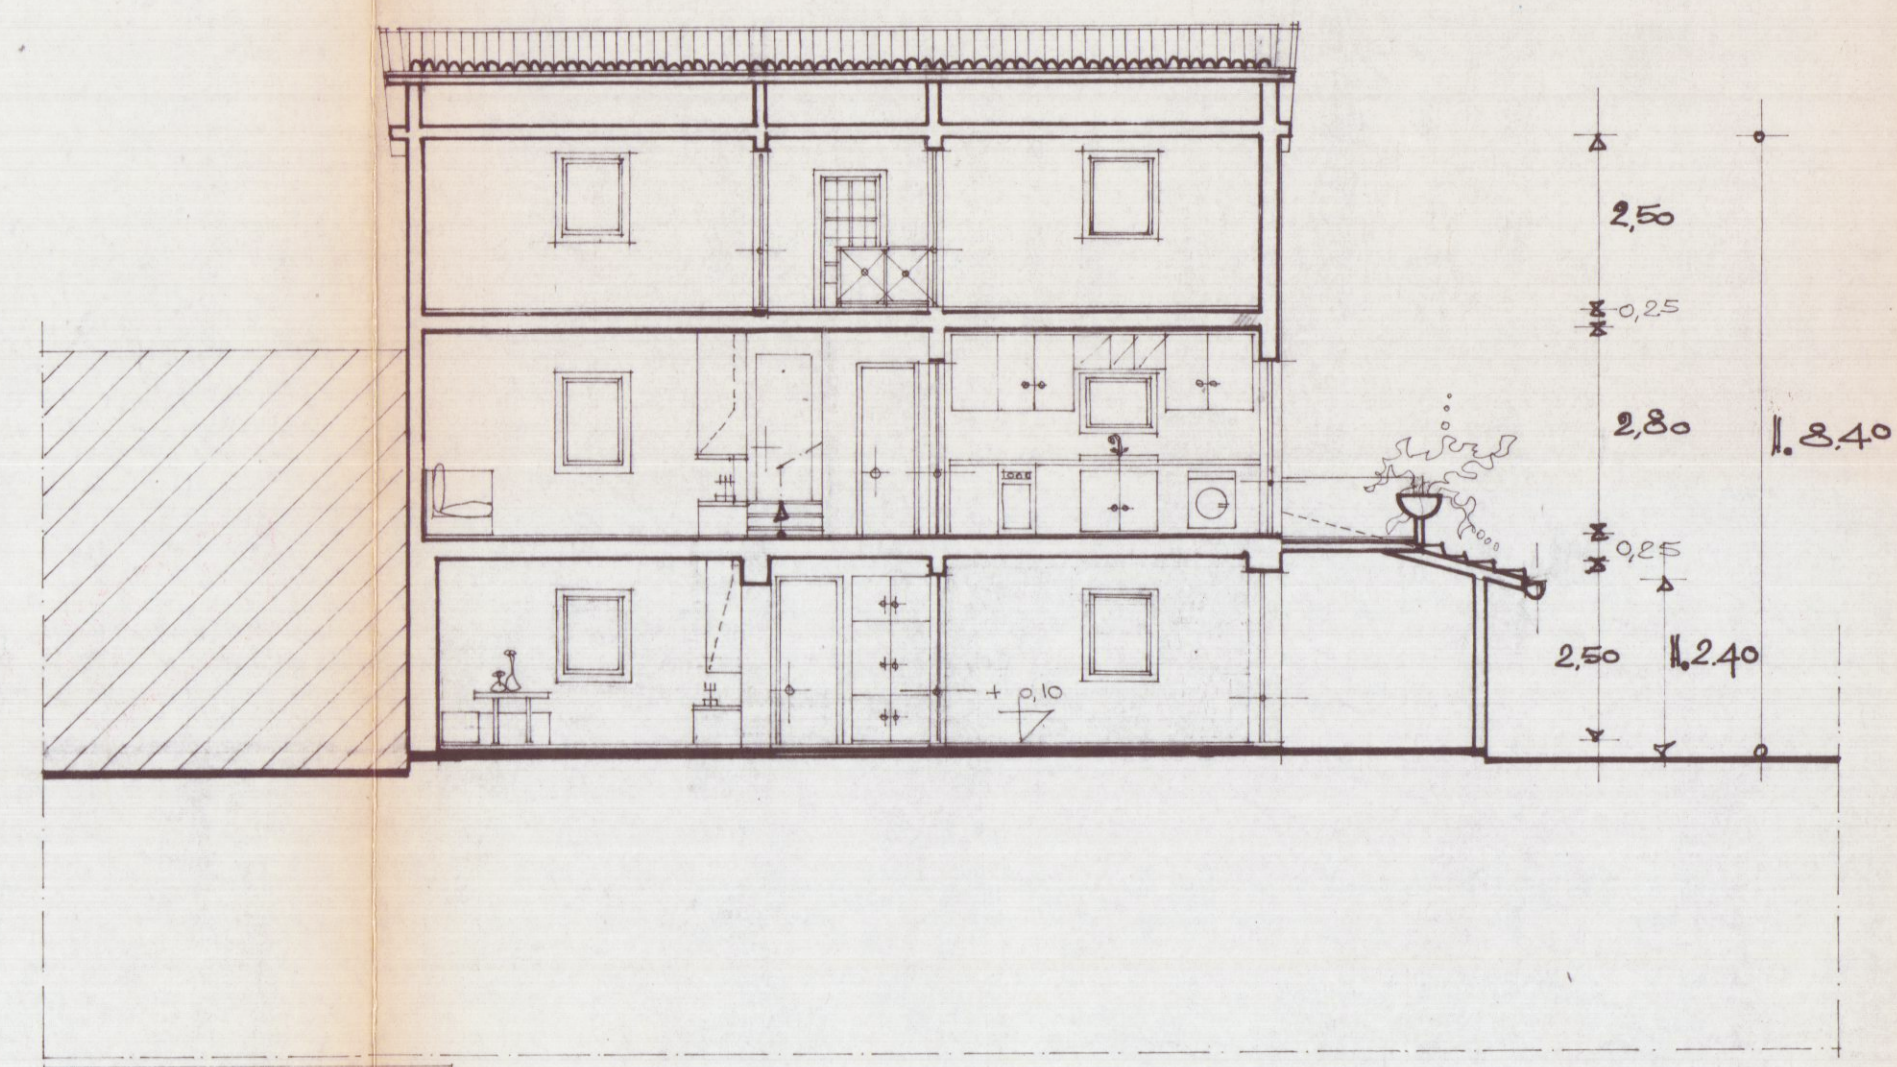


SEZIONE A-A'

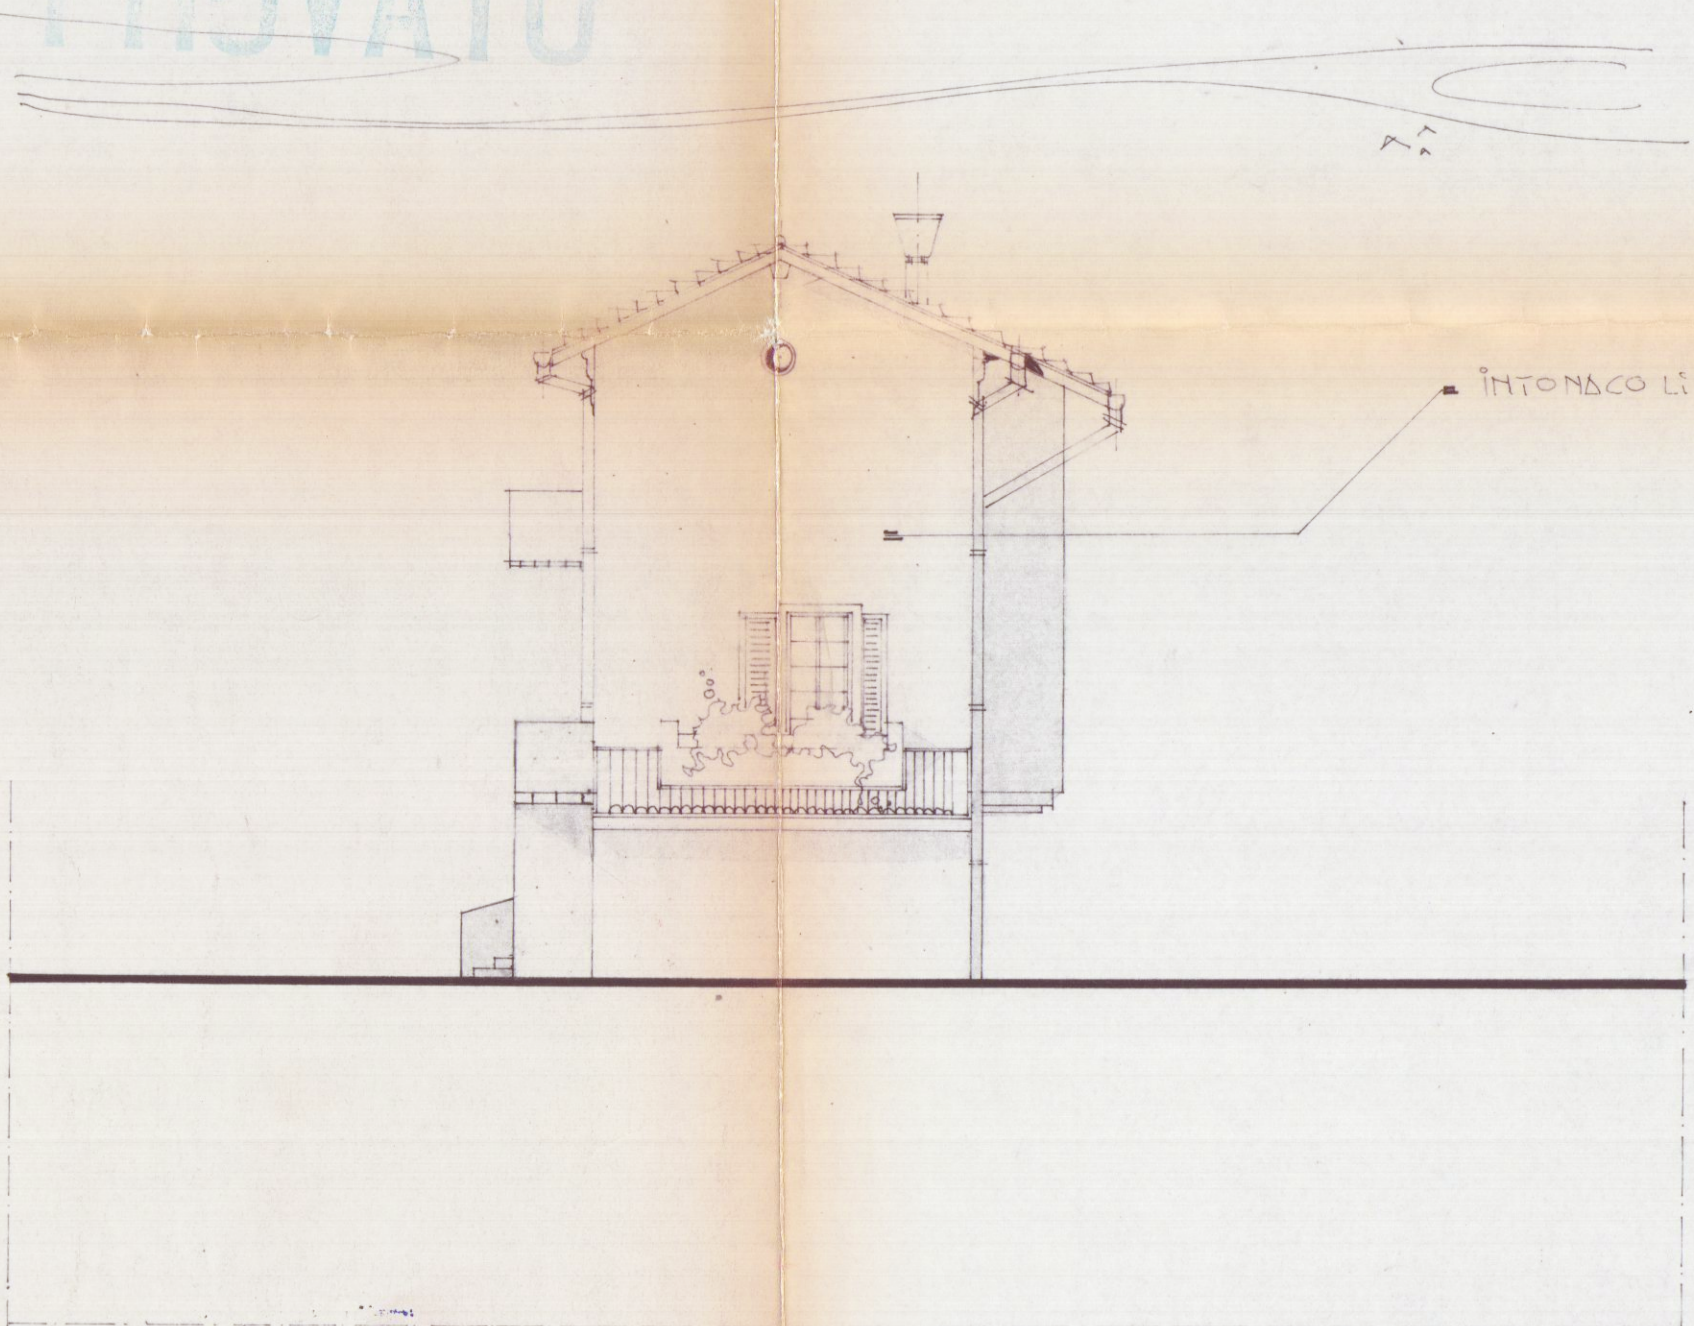

PROSPETTO IST

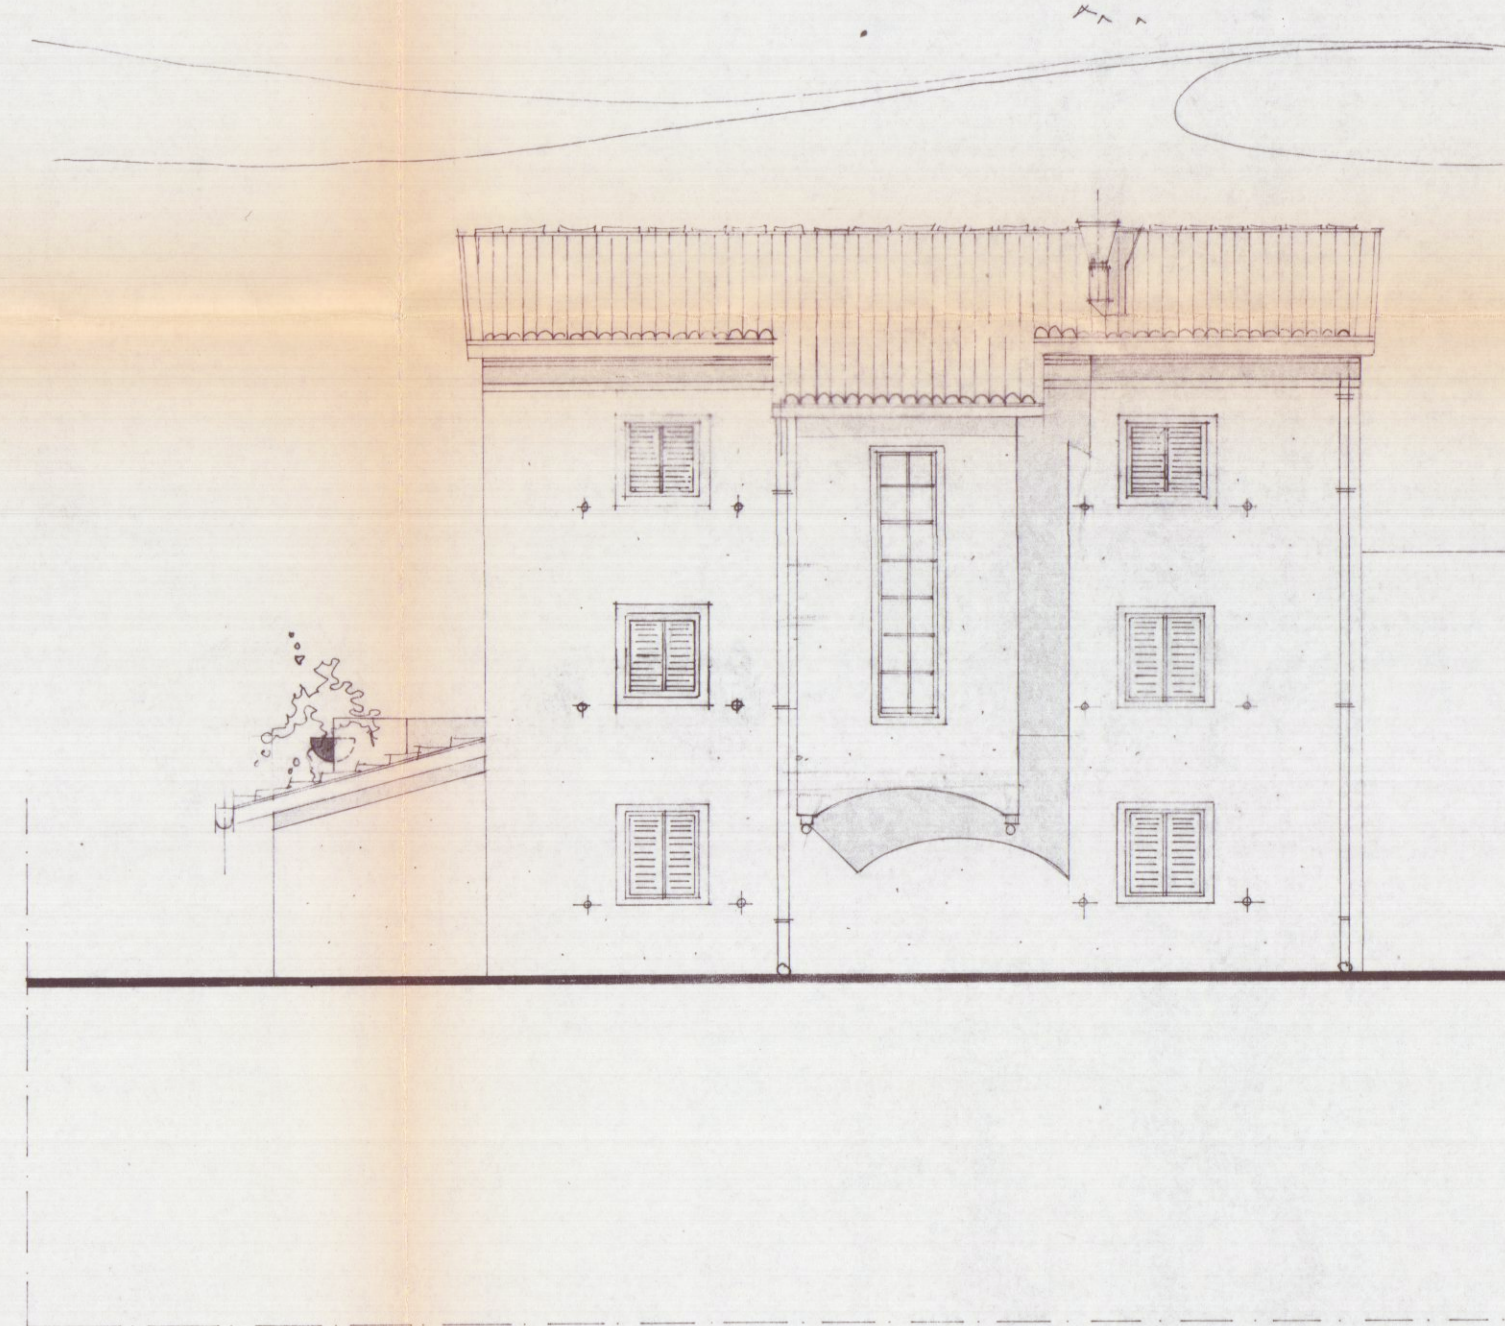

PROSPETTO OVEST

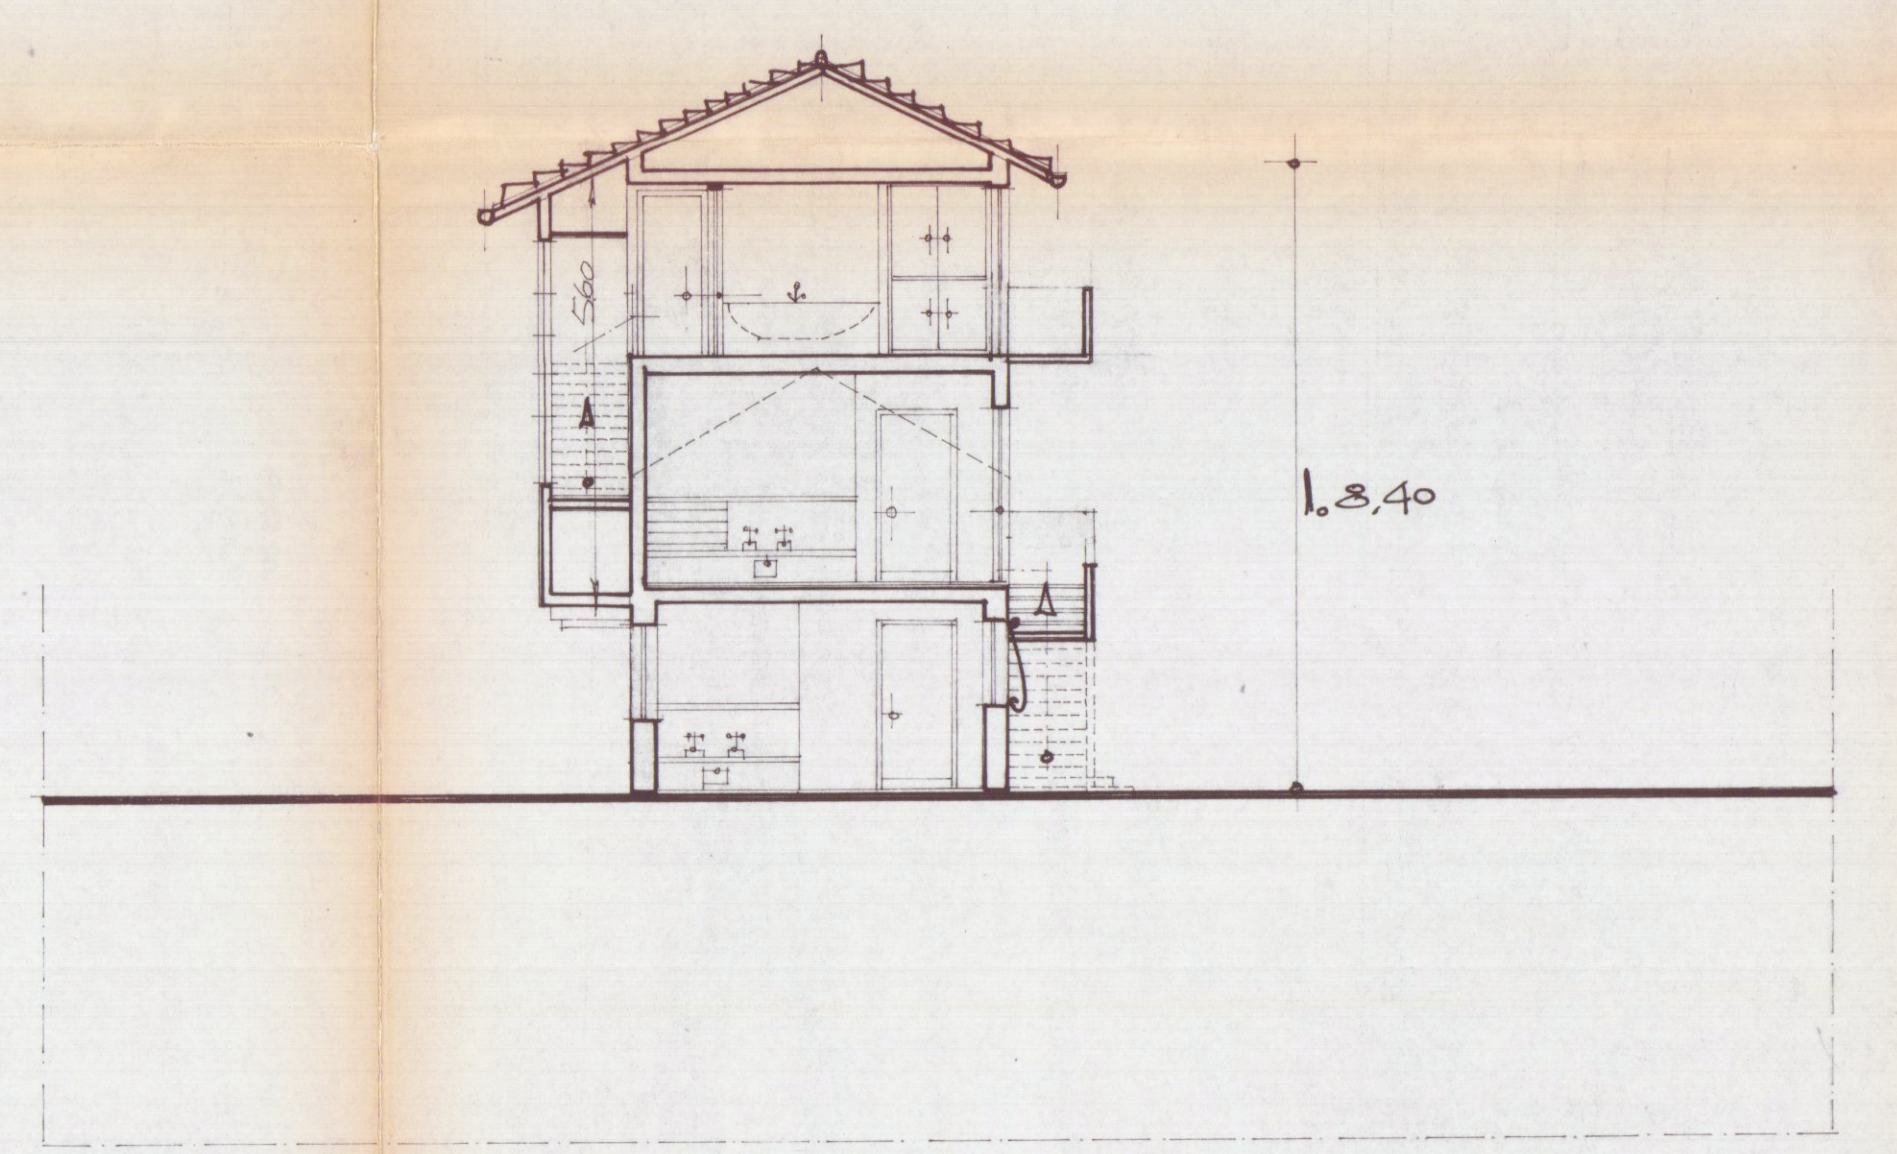

SEZIONE b.b'

APPROVATO

STATO DI PROGETTO