



SCAVO TIPO
ACQUE BIANCHE

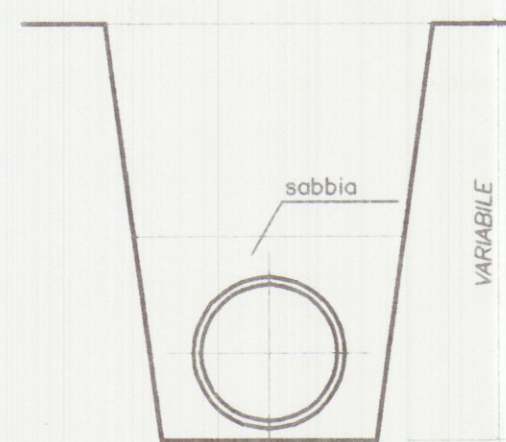


POZZETTO PER CADITOIE


caditoia in ghisa 40x40

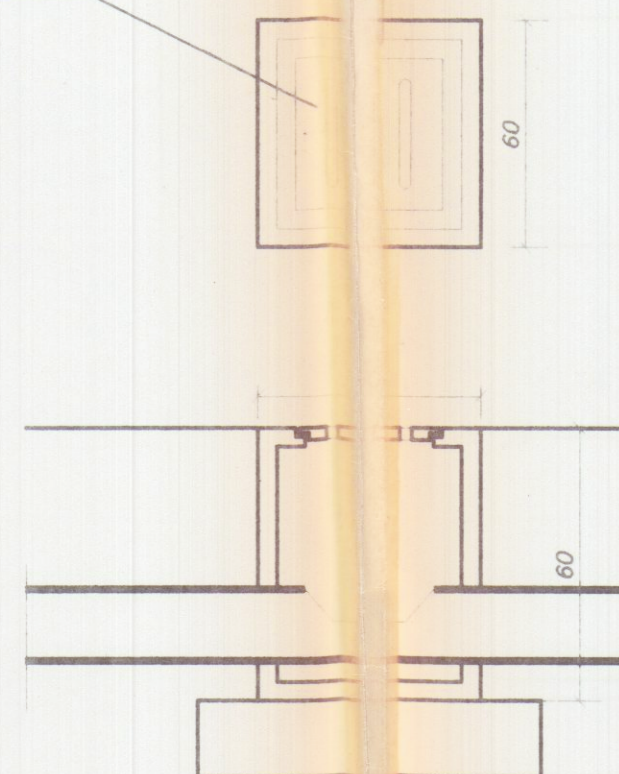

POZZETTO DI ISPEZIONE
ACQUE BIANCHE

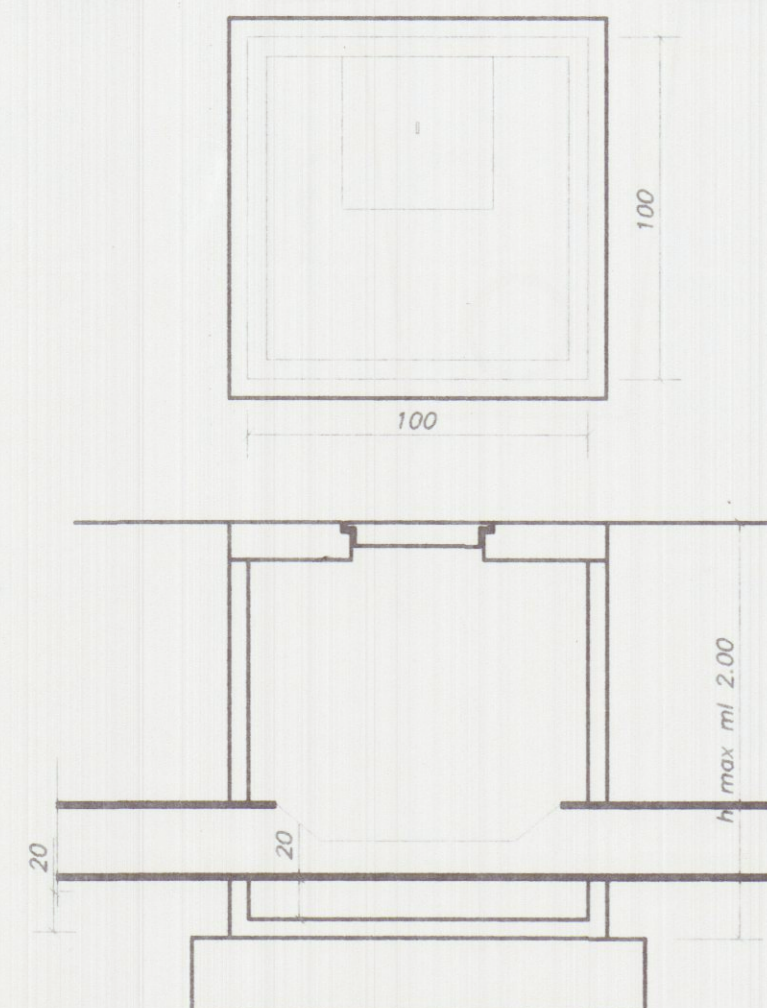


SCAVO TIPO
ACQUE NERE

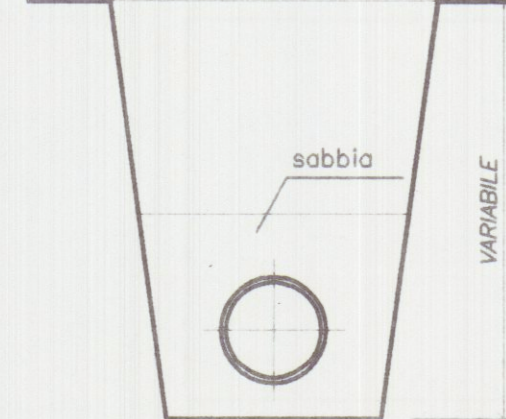


POZZETTO DI ALLACCIO

chiusino in ghisa

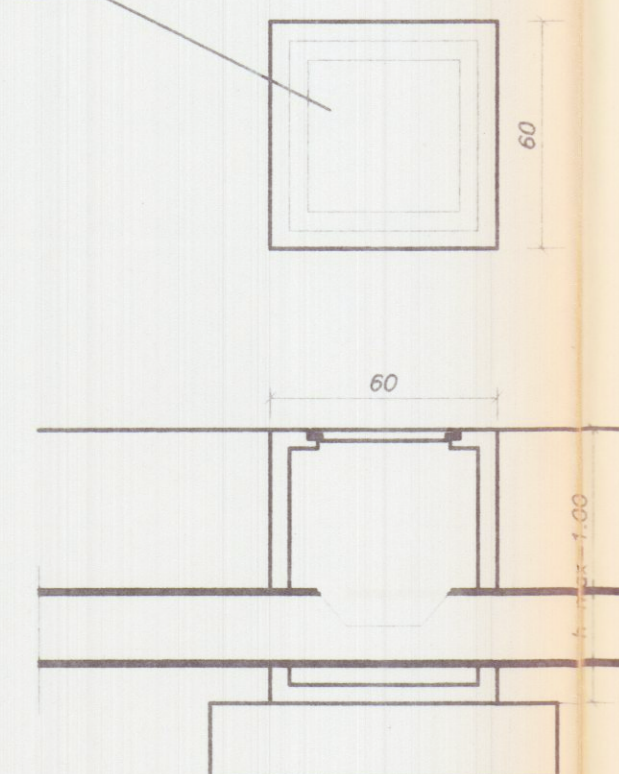

POZZETTO DI ISPEZIONE
ACQUE NERE

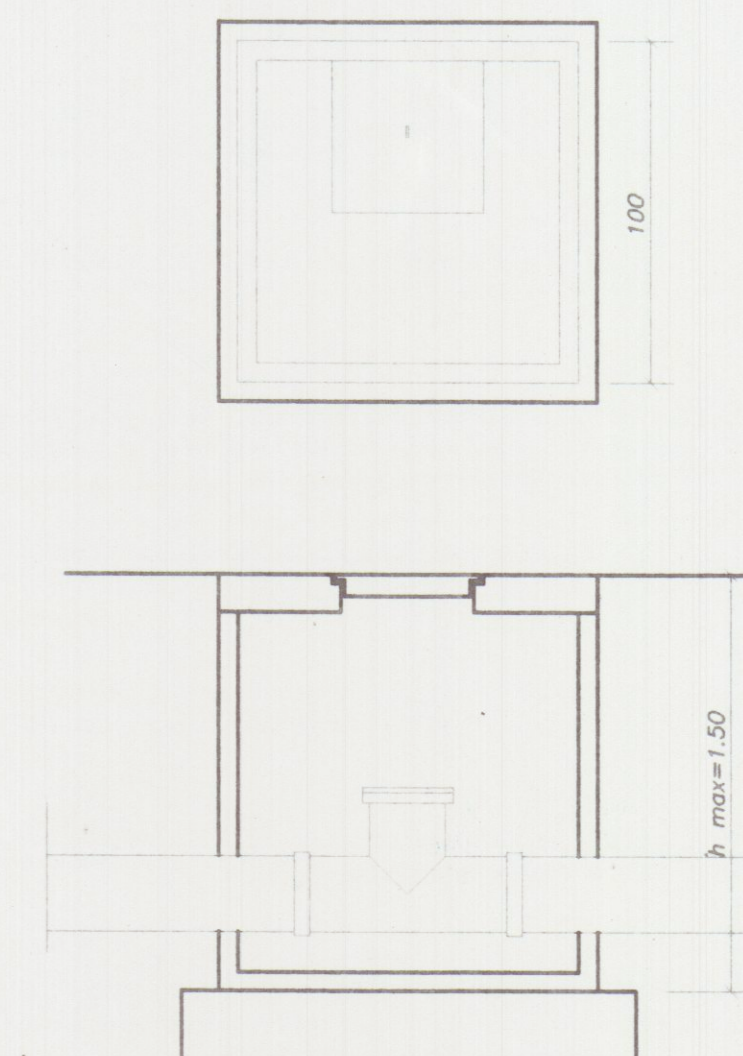


LEGENDA

- cameretta di ispezione fogna bianca
- pozzetto stradale con caditoia
- pozzetto di allaccio fogna bianca
- tubazione acque bianche
- ⊙ pozzetto fogna nera
- pozzetto di allaccio fogna nera
- tubazione acque nere
- Collettore acque bianche di lotizzazione
- Collettore acque nere di lotizzazione

quota piazzali

10/8/98 Marchetti

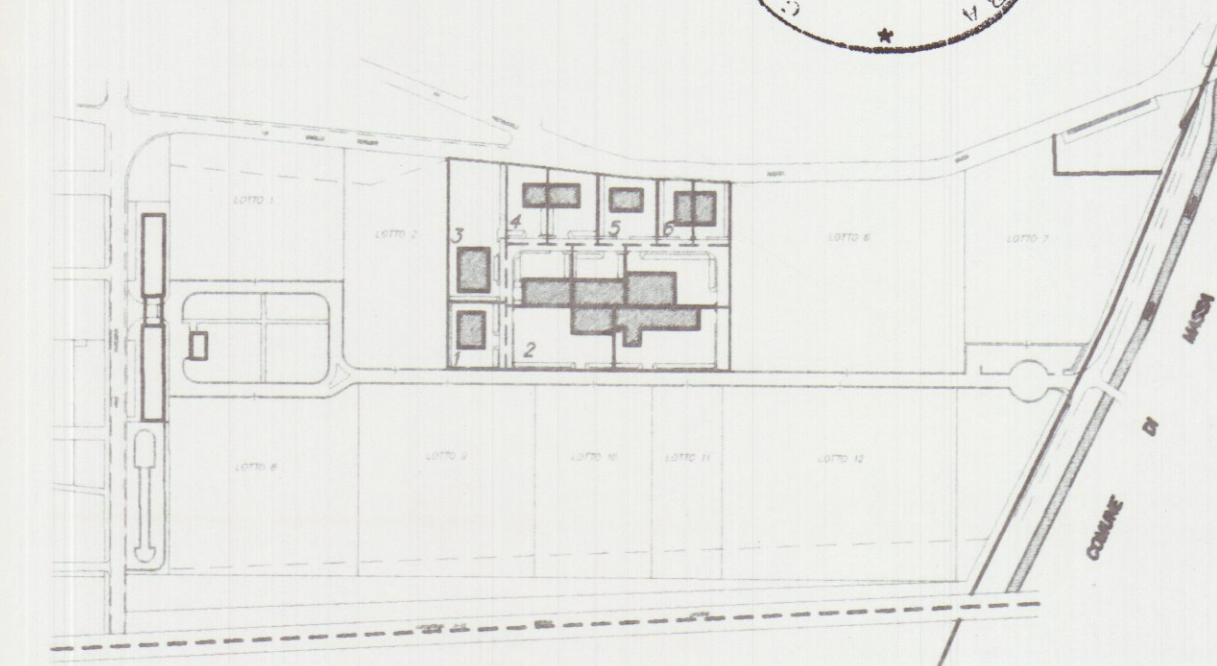

Planimetria di riferimento

PROGETTO
Dott. Ing. GIUSEPPE FRUZZETTI
Cod. Fisc. 01/20/87

PROGETTAZIONE

Studio Tecnico Ing. Giuseppe FRUZZETTI

COMMITTENTE:

Società Cooperativa Consortile MARMO a.r.l.

File

REV.	DATE	PRIMA LUGA	DESCRIZIONE	M. DEPIETRI/FRUZZETTI	DESIGN.	CONTR.	APPROV.
01	08/98						

PROPRIETÀ:

Società Cooperativa Consortile MARMO a.r.l.

2.2_BiancoNero_COMUNE

OBIETTO:

Progetto di capannoni industriali

SCALA

1:500

TAVOLA

2.2

TITOLO

SCHEMA FOGNATURA BIANCA E NERA

REV.

0