

AZIENDA TERRITORIALE EDILIZIA RESIDENZIALE
della provincia di massa carrara
sede in carrara

Tavola nr

21

LAVORI DI RISTRUTTURAZIONE AL FABBRICATO "LE
LOGGE" PIAZZA ALBERICA CARRARA
PROPRIETA' ATER MASSA CARRARA

oggetto:

SEZIONE B:B E C:C

SCALA NR

100

Legge 5/8/78 nr 457

VARIANTE

IL DIRETTORE TECNICO
(Dott. Angelo Geronzi)

L'AMMINISTRATORE STRAORDINARIO
(Ing. Cesare Tinelli)




COPIA PER IL COMUNE

REGIONE TOSCANA
Ufficio del Genio Civile di Massa Carrara
Elaborato allegato alla denuncia presentata
ai sensi della Legge n. 64/1974 - L.R. n. 28/1982
e Legge n. 1086/1971 - Pratica S. n. 722
Massa, 11 - 5 APR. 1995

SEZIONE b-b


PIAZZA ALBERICA

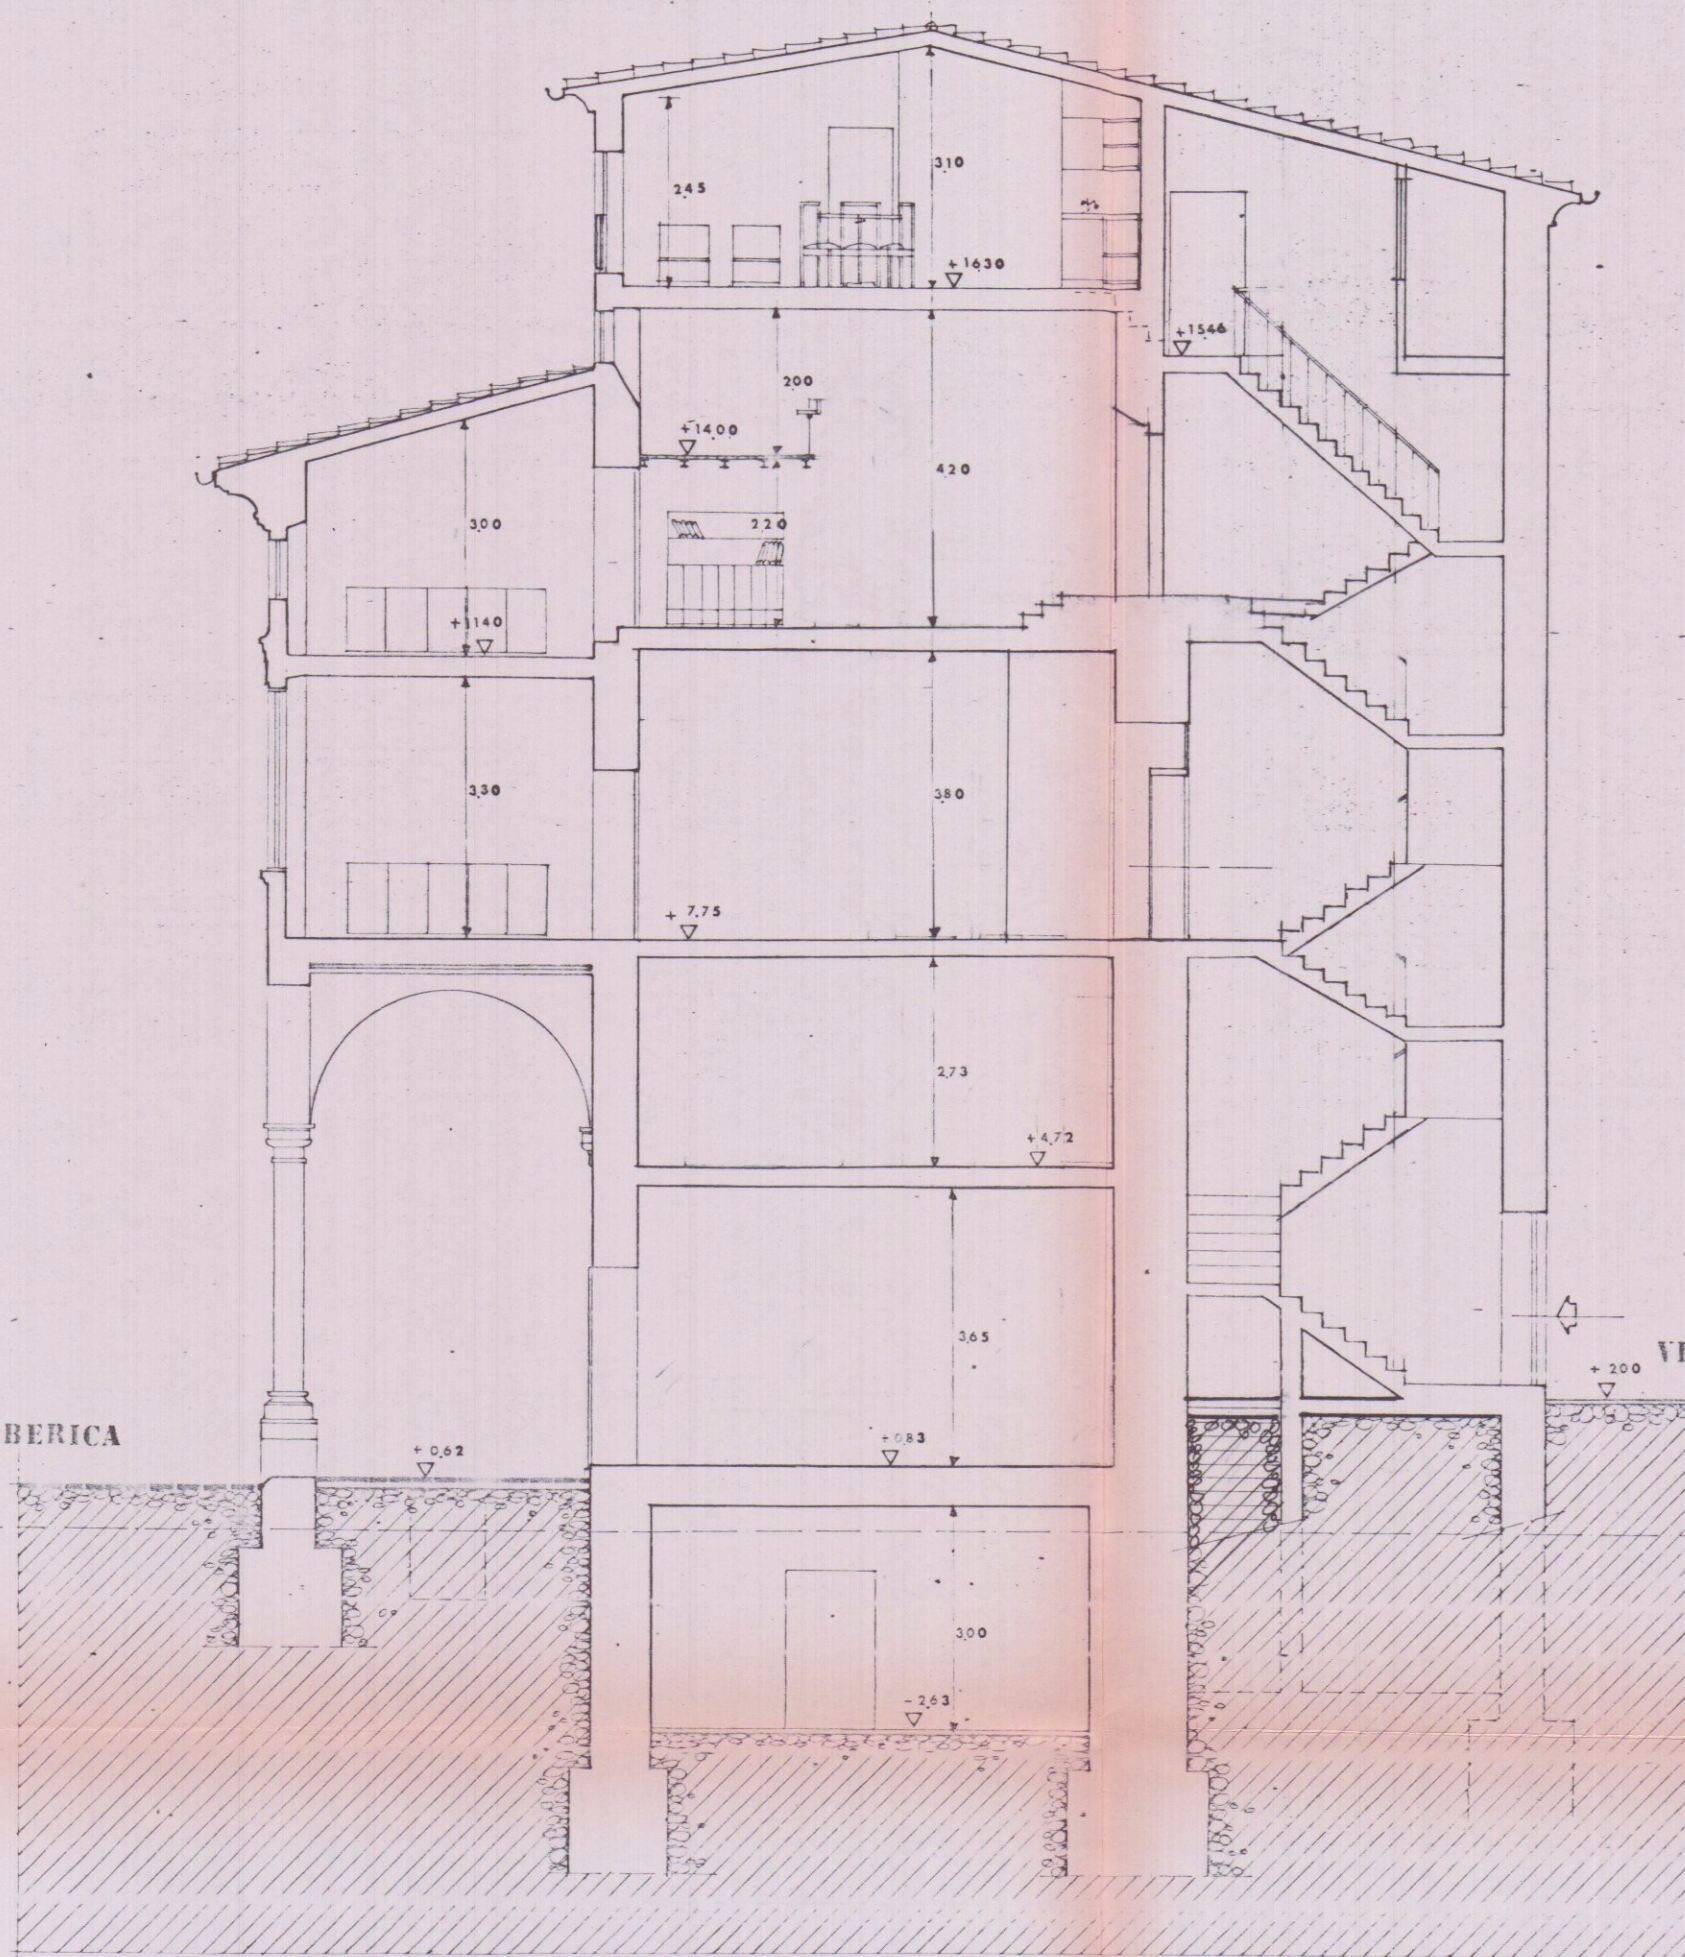

VIA DELL'OLIVO

SEZIONE c-c

PIAZZA ALBERICA

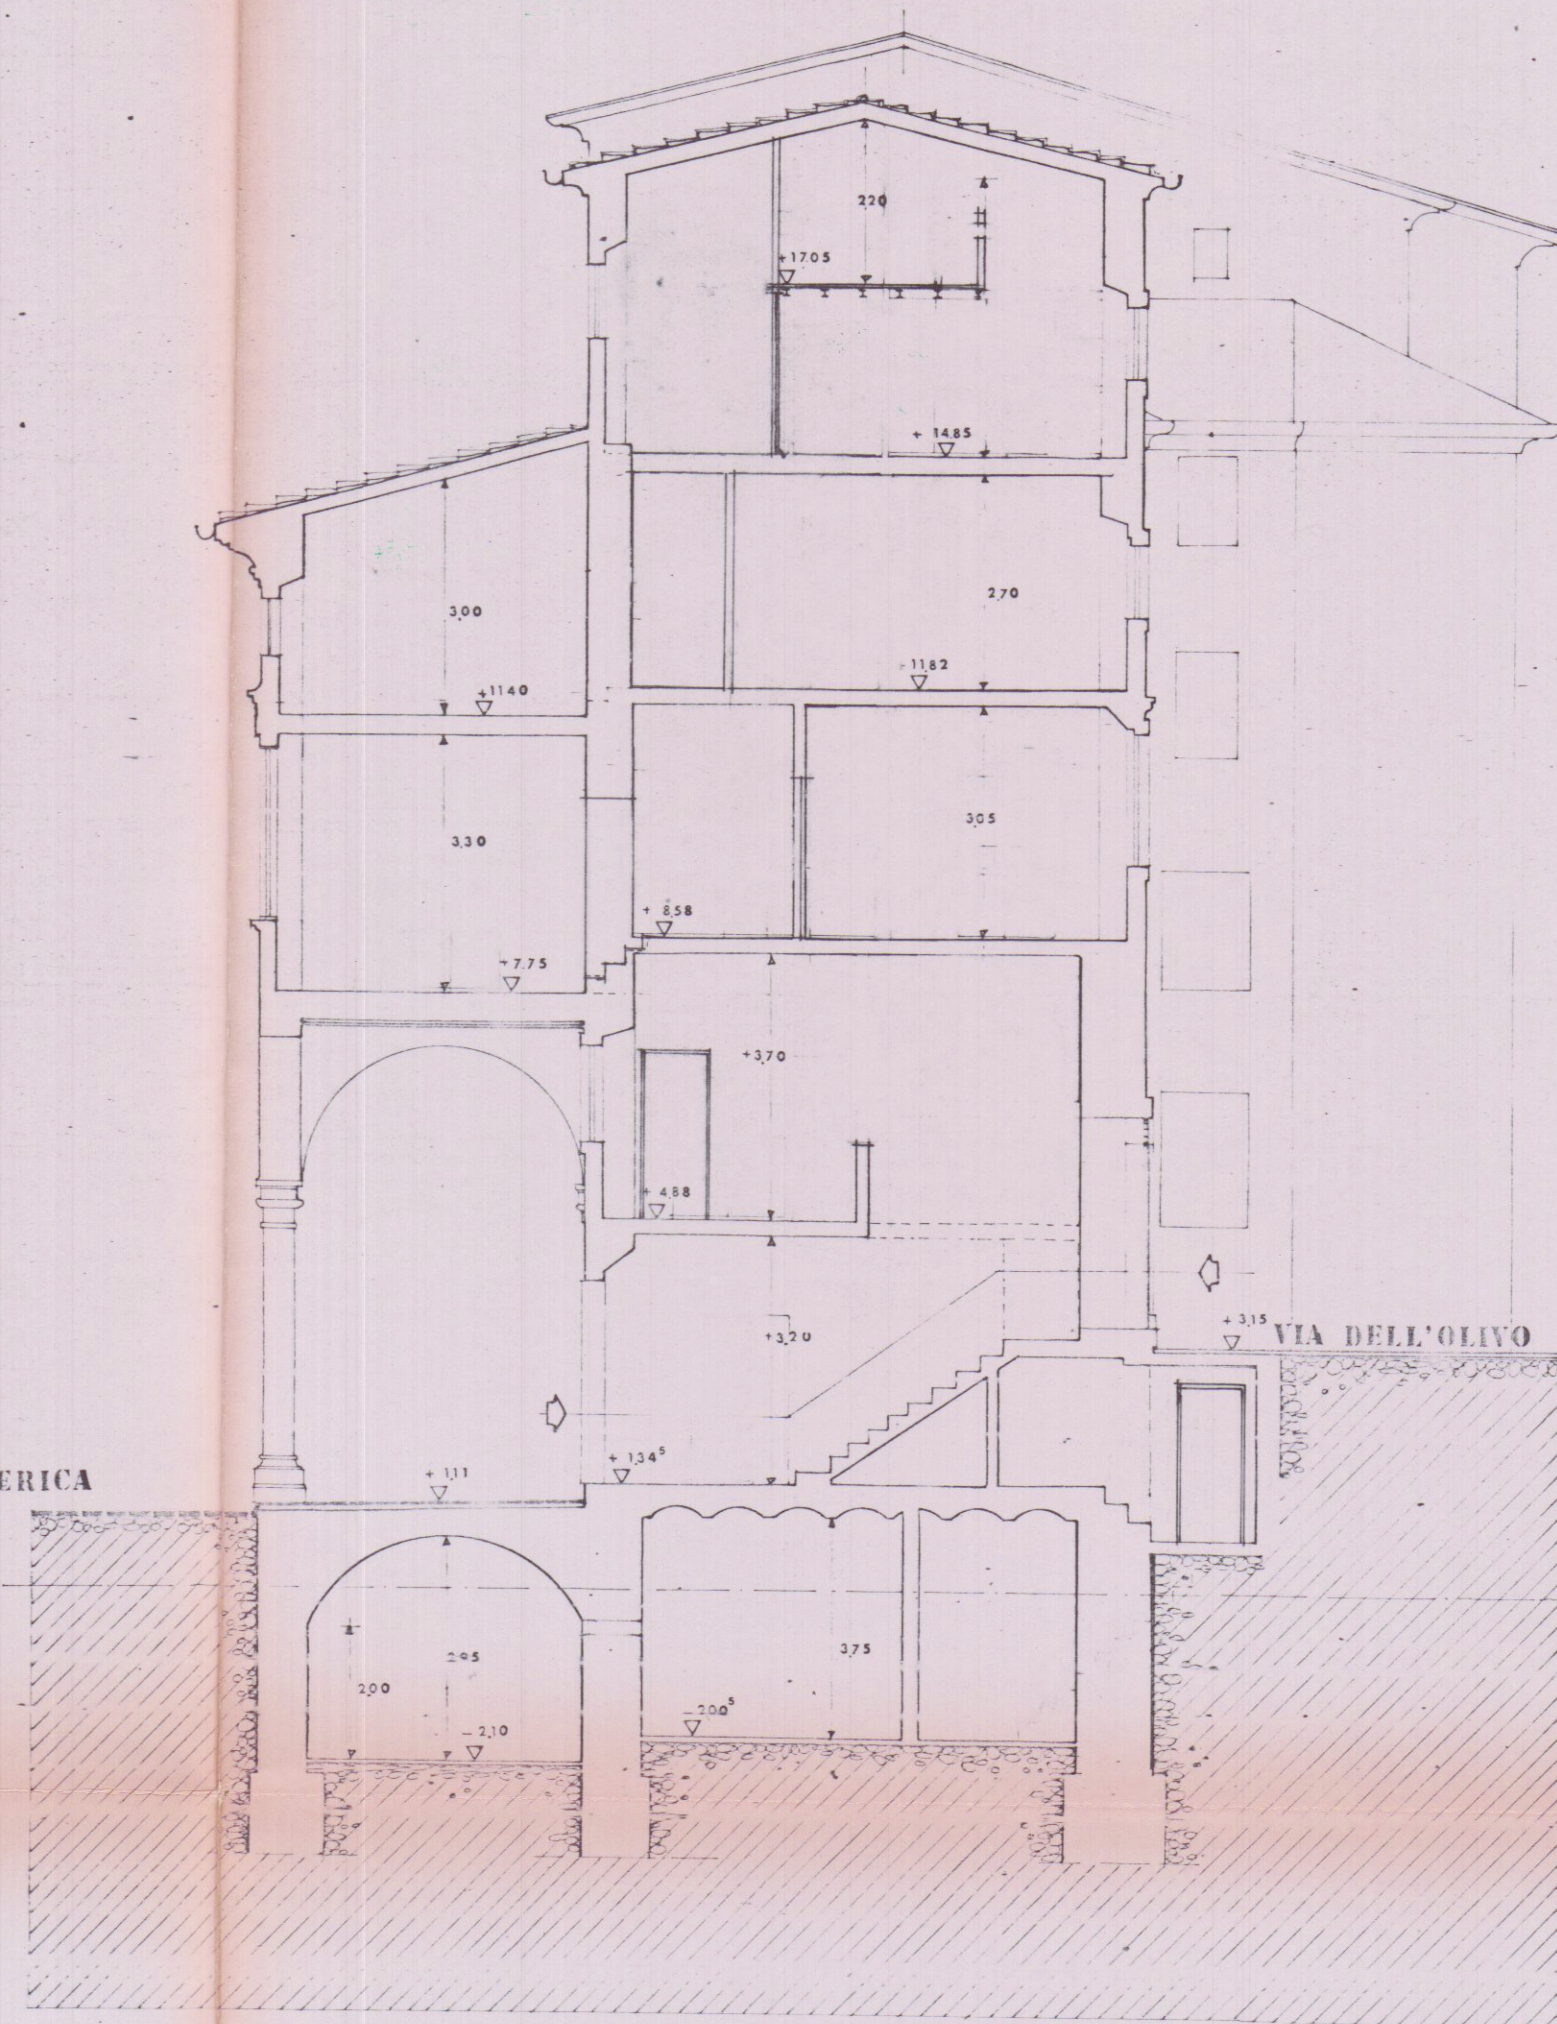

VIA DELL'OLIVO