

DOMANDA DI CONCESSIONE IN SANATORIA

ditta

CORAZZA MARIA TERESA

oggetto

ELABORATI GRAFICI ALLEGATI ALLA DOMANDA DI CONDOMIO PER CAMBIO DI

DESTINAZIONE D'USO DELL'APP. SITO IN VIA ZACCOGNA n° 2

tavola

PIANTE - STRALCIO PLANIMETRICO


numero

scala


1:100

data


18-12-1985

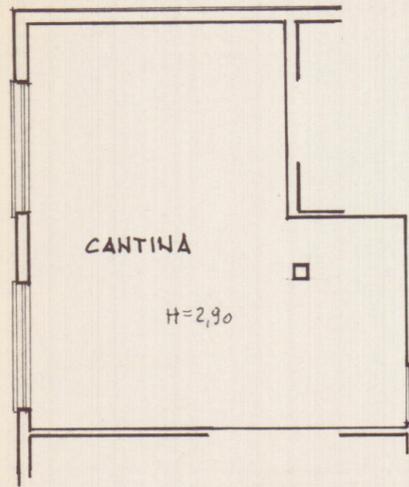


SITUAZIONE PREESISTENTE
(AUTORIZZATO)

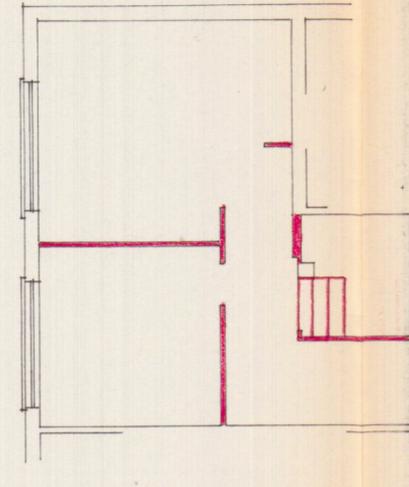


RAFFRONTO

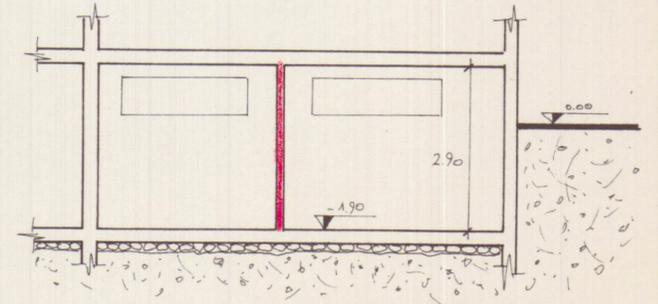

SEZIONE

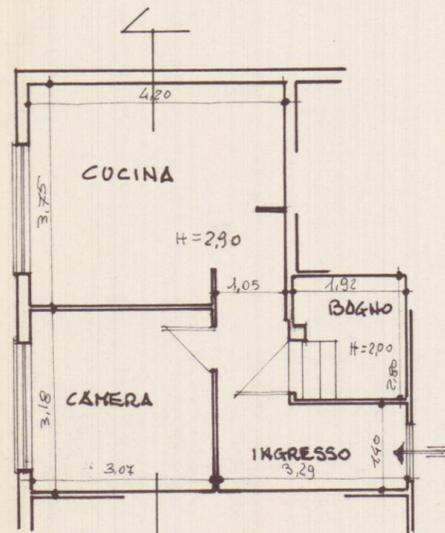

SITUAZIONE ATTUALE

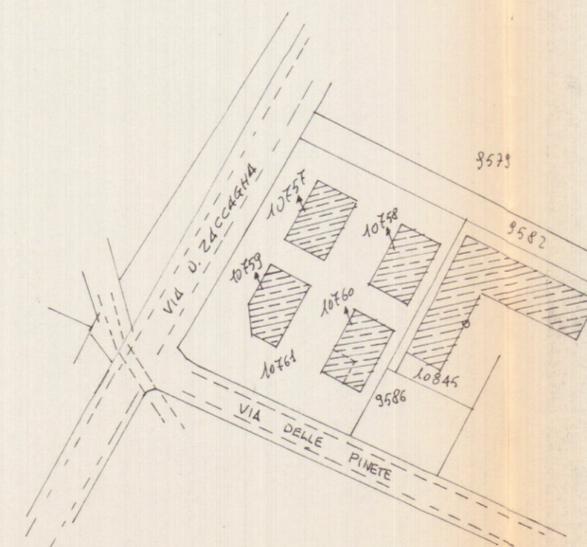

SEZ. A FG. 85 MAP. 10460

SCALA 1:1000

CONTEGGI

* CALCOLO SUPERFICIE UTILE

- cucina	ml 4,20 x 2,75	= mq 11,75
- camera	ml 2,18 x 3,07	= mq 9,76
- ingresso	ml 3,29 x 1,40	= mq 4,61
- bagno	ml 1,92 x 2,80	= mq 5,38
- corridoio	ml 1,08 x 2,40	= mq 2,52

TOTALE MQ 38,02 *

* CALCOLO SUPERFICIE LORDA

- ml (4,50 x 7,42) + (1,50 x 2,39)	= mq 37,02
- ml (2,17 x 2,90)	= mq 6,29

TOTALE MQ 43,31 *

* CALCOLO VOLUME LORDO

- mq 37,02 x ml 3,18	= mc 116,613
- mq 6,29 x ml 2,28	= mc 14,153

TOTALE MC 130,766 *

* CALCOLO VOLUME LORDO INTERTERRA

- mq 43,31 x ml 1,25	= mc 54,138 *
----------------------	---------------

* CALCOLO VOLUME LORDO INTERRATO

- mc 130,766 - 54,138	= mc 76,628 *
-----------------------	---------------